

ОПИСАНИЕ МЕСТОПОЛОЖЕНИЯ ГРАНИЦ

Публичный сервитут объекта «Сооружение: газопровод низкого давления», кадастровый номер 50:28:0080208:1231

(наименование объекта, местоположение границ которого описано (далее - объект))

Раздел 1


Сведения об объекте		
№ п/п	Характеристики объекта	Описание характеристик
1	2	3
1	Местоположение объекта	Московская область, городской округ Домодедово, д. Буняково
2	Площадь объекта ± величина погрешности определения площади ($P \pm \Delta P$)	709 м ² ± 9 м ²
3	Иные характеристики объекта	Вид объекта реестра границ: Зона с особыми условиями использования территории Содержание ограничений использования объектов недвижимости в пределах зоны или территории: Публичный сервитут, для целей размещения линейных объектов системы газоснабжения, их неотъемлемых технологических частей. Срок установления 49 лет. Обладатель публичного сервитута: Акционерное Общество "Мособлгаз". Адрес: Московская обл, г. Одинцово, д. Раздоры, 1-й км Рублево-Успенского шоссе, д. 1, корп. Б. Электронная почта: info@mosoblgaz.ru

Раздел 2

Сведения о местоположении границ объекта

1. Система координат МСК-50, зона 2					
2. Сведения о характерных точках границ объекта					
Обозначение характерных точек границ	Координаты, м		Метод определения координат характерной точки	Средняя квадратическая погрешность положения характерной точки (Mt), м	Описание обозначения точки на местности (при наличии)
	X	Y			
1	2	3	4	5	6
1	426 868,84	2 208 077,24	Аналитический метод	0,10	—
2	426 872,84	2 208 077,09		0,10	
3	426 874,05	2 208 107,92		0,10	
4	426 874,38	2 208 132,88		0,10	
5	426 874,49	2 208 161,16		0,10	
6	426 875,53	2 208 186,54		0,10	
7	426 875,40	2 208 192,22		0,10	
8	426 875,61	2 208 211,38		0,10	
9	426 879,44	2 208 217,69		0,10	
10	426 881,23	2 208 222,25		0,10	
11	426 883,01	2 208 227,36		0,10	
12	426 890,52	2 208 250,75		0,10	
13	426 886,71	2 208 251,97		0,10	
14	426 879,21	2 208 228,62		0,10	
15	426 877,47	2 208 223,63		0,10	
16	426 875,84	2 208 219,47		0,10	
17	426 871,63	2 208 212,52		0,10	
18	426 871,40	2 208 192,20		0,10	
19	426 871,53	2 208 186,60		0,10	
20	426 870,49	2 208 161,24		0,10	
21	426 870,38	2 208 132,92		0,10	
22	426 870,05	2 208 108,02		0,10	
1	426 868,84	2 208 077,24	0,10		
3. Сведения о характерных точках части (частей) границы объекта					
1	2	3	4	5	6
—	—	—	—	—	—

Раздел 4
План границ объекта

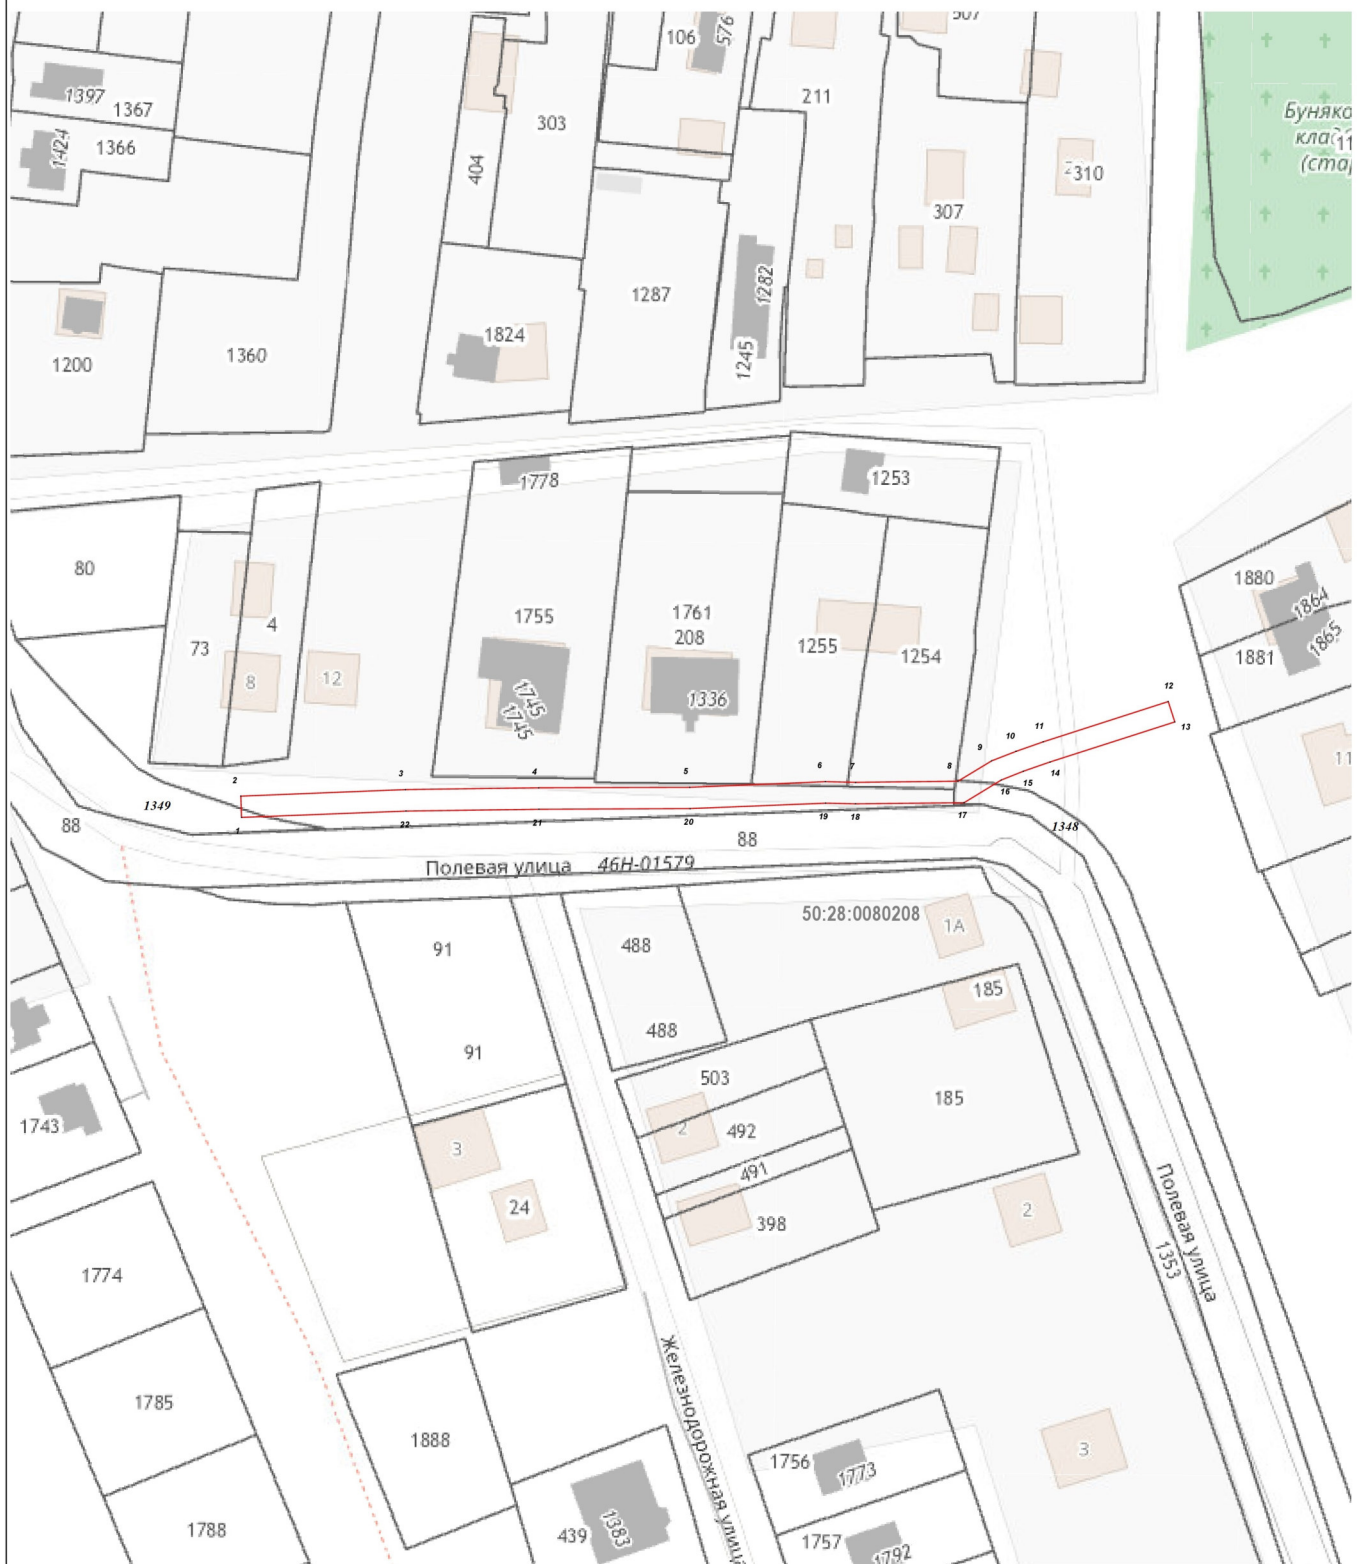

Масштаб 1:1 000

Используемые условные знаки и обозначения:

- 7 - характерная точка границы зоны
- (red line) - граница зоны
- (thin grey line) - граница земельного участка по сведениям ЕГРН
- (thick grey line) - граница кадастрового квартала по сведениям ЕГРН

Подпись _____ Дата « 18 » ноября 20 22 г.



Место для оттиска печати (подпись) лица, составившего описание местоположения границ объекта