

ОПИСАНИЕ МЕСТОПОЛОЖЕНИЯ ГРАНИЦ

Публичный сервитут в целях размещения объекта «Газопровод высокого давления $P \leq 0,6$ МПа»


(наименование объекта местоположение границ, которого описано (далее - объект))

Раздел 1

Сведения об объекте		
№ п/п	Характеристики объекта	Описание характеристик
1	2	3
1	Местоположение объекта	Московская область, городской округ Домодедово, д. Жеребятьево
2	Площадь объекта +/- величина погрешности определения площади (P +/- Дельта P)	51 кв.м ± 2 кв.м
3	Иные характеристики объекта	Вид объекта реестра границ: Зона с особыми условиями использования территории Содержание ограничений использования объектов недвижимости в пределах зоны или территории: Публичный сервитут в пользу АО "Мособлгаз" в целях размещения линейных объектов системы газоснабжения, их неотъемлемых технологических частей - «Газопровод высокого давления $P \leq 0,6$ МПа». Срок установления 588 месяцев.

Раздел 4

План границ объекта

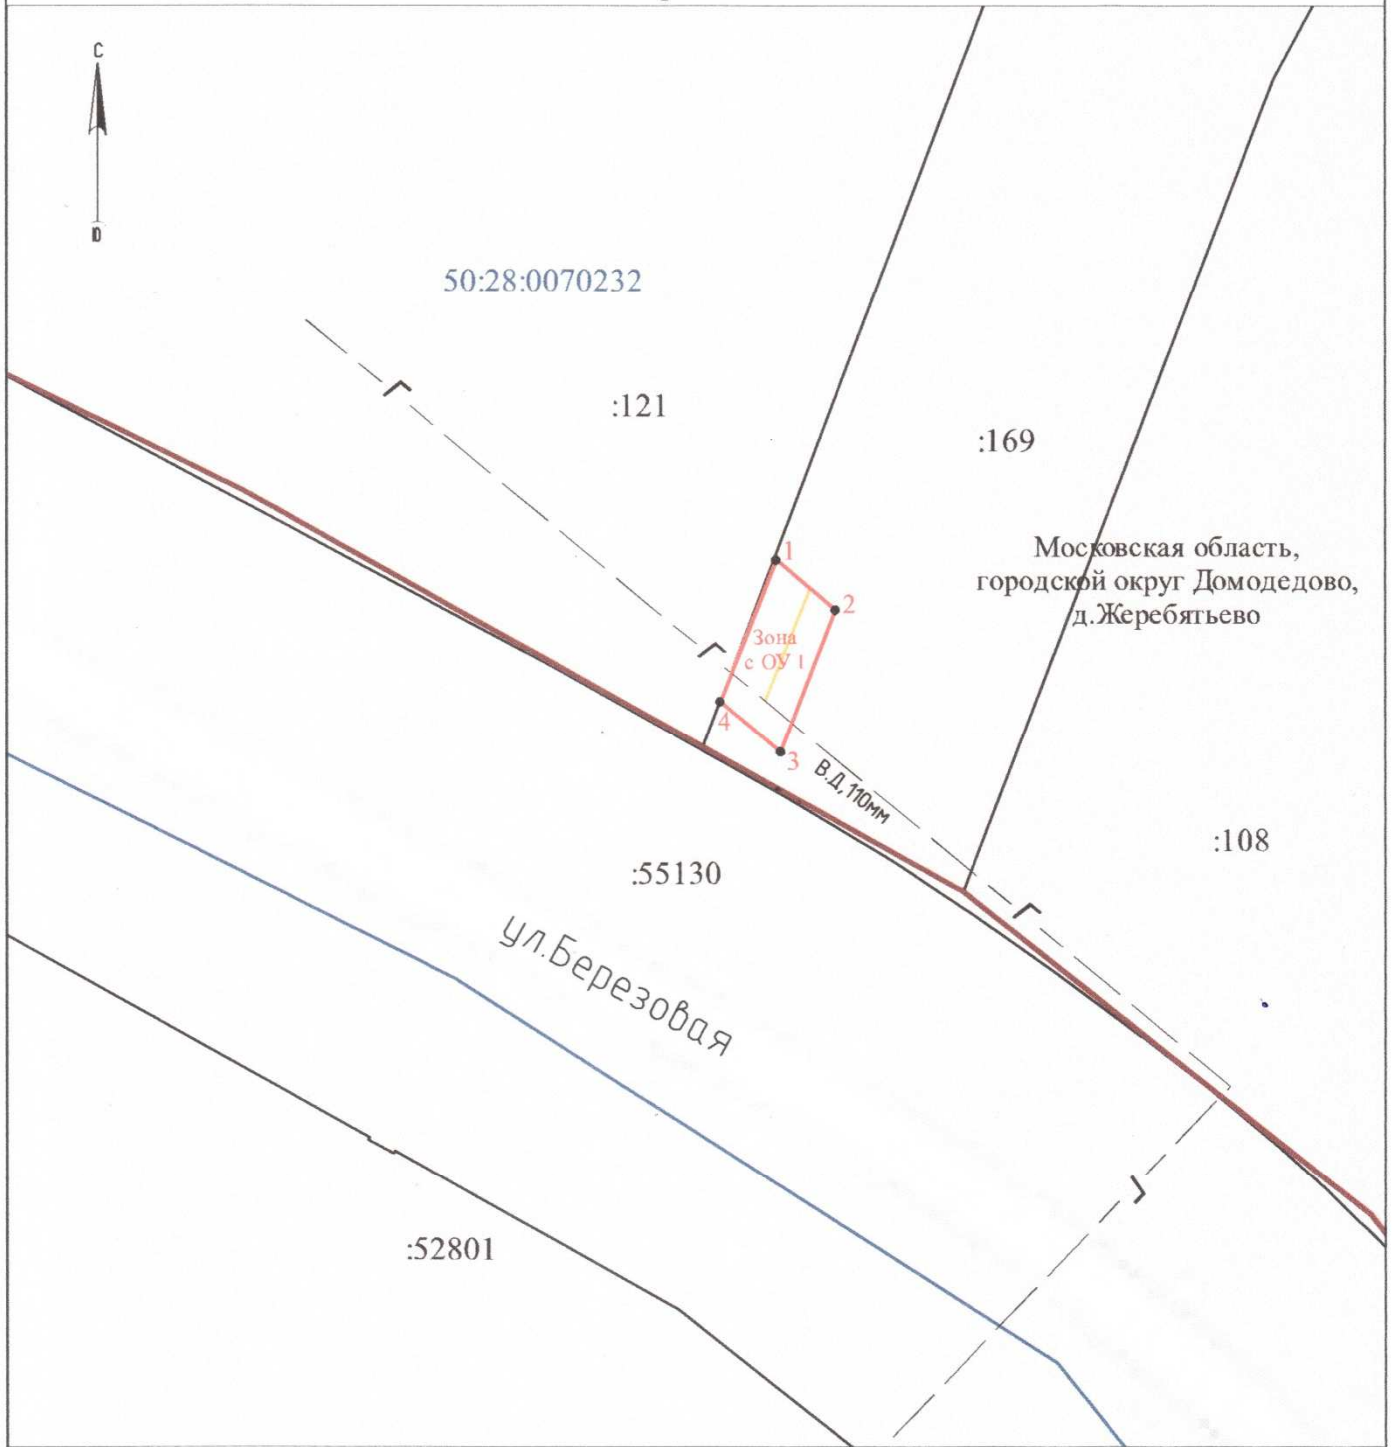

Масштаб 1:500

Используемые условные знаки и обозначения:

- вновь образованная часть границы, сведения о которой достаточны для определения её местоположения
- 1 - характерная точка границы, сведения о которой позволяют однозначно определить её положение на местности
- Зона с ОУ 1** - зона с особыми условиями использования территории Зона с ОУ 1 - Публичный сервитут в целях размещения объекта «Газопровод высокого давления $P \leq 0,6$ МПа»
- существующая часть границы, имеющиеся в ЕГРН сведения о которой достаточны для определения её местоположения
- граница кадастрового квартала
- граница населенного пункта
- 50:28:0070232 - номер кадастрового квартала
- :169 - кадастровый номер земельного участка
- проектируемый газопровод высокого давления $P \leq 0,6$ МПа



Подпись:

Дата "24" 10 2023 г.

Место для оттиска печати (при наличии) и/или составления описания местоположения границ объекта

Прохождение границы		Описание прохождения границы
от точки	до точки	
1	2	3
1	2	-
2	3	-
3	4	-
4	1	-