

# СХЕМА ГРАНИЦ СЕРВИТУТА

Утверждена  
Постановлением Администрации  
городского округа Домодедово  
Московской области  
от \_\_\_\_\_ № \_\_\_\_\_

Объект: Распределительный газопровод низкого давления по адресу: Московская обл., г.о.Домодедово, с.Растуново, (50:28:0100307). Догазификация с.Растуново, г.о.Домодедово, Московская область.  
Местоположение/кадастровый №: Российская Федерация, Московская область, городской округ Домодедово, село Растуново, улица Кленовая, з/у 10а/1 / 50:28:0100307:3284

Площадь :3284/чзу1 15 кв.м.

Категория земель: Земли населённых пунктов


Вид разрешенного использования: для ведения личного подсобного хозяйства

## Экспликация земель

Землепользователь	категория земель	площадь, га
ЗУ с кн 50:28:0100307:3284	Земли населенных пунктов	0,0015
Итого:		0,0015

## Система координат МСК-50

Номер точки	КООРДИНАТЫ		Длины линий,м	На точку
	X	Y		
н1	414568.24	2209071.90	7.91	н2
н2	414574.21	2209077.09	10.01	3
3	414564.94	2209073.30	2.74	4
4	414566.78	2209071.27	0.16	н5
н5	414566.89	2209071.15	1.54	н1

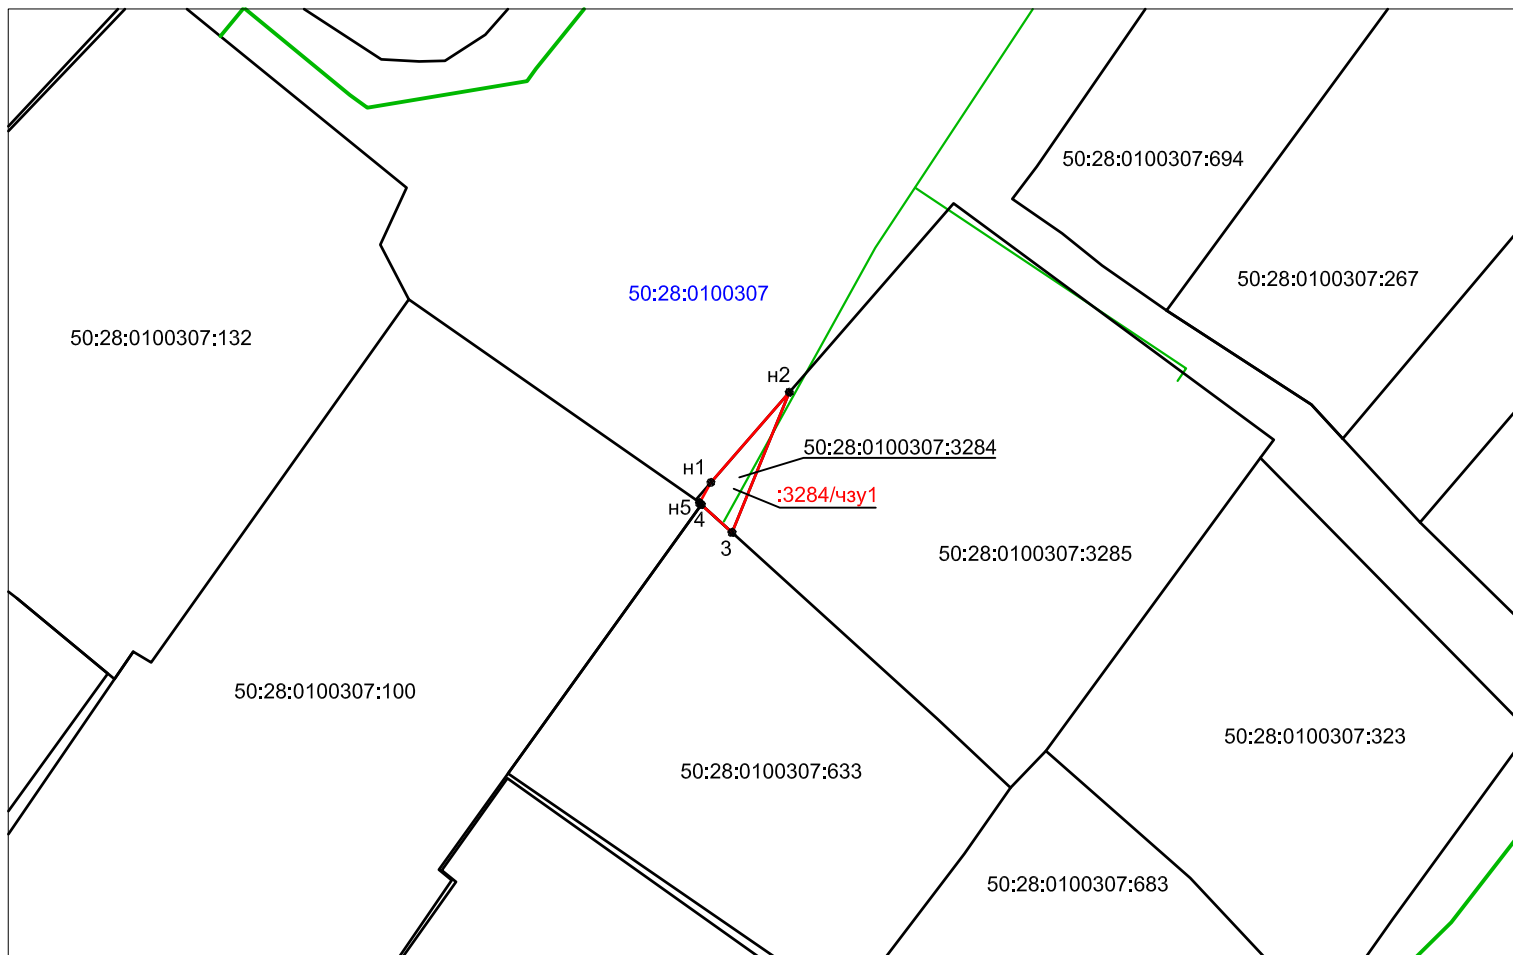

## Описание границ смежных землепользователей:

Масштаб 1:500

от н1 до н2 - земли неразграниченной государственной собственности  
от н2 до н3 - земельный участок с К№50:28:0100307:3285  
от н3 до 4 - земельный участок с К№50:28:0100307:633  
от 4 до н5 - земельный участок с К№50:28:0100307:100  
от н5 до н1 - земельный участок с К№50:28:0100307:3284

## Условные обозначения:

- - границы устанавливаемого сервитута
- - границы земельных участков по сведениям ЕГРН
- - проектируемый газопровод
- н1 ● - характерная точка границы земельного участка
- 50:28:0100307:3284 - кадастровый номер земельного участка
- 50:28:0100307 - номер кадастрового квартала