

ОПИСАНИЕ МЕСТОПОЛОЖЕНИЯ ГРАНИЦ

Зона публичного сервитута "Распределительный газопровод среднего давления до 0,3МПа. Догазификация населенного пункта по адресу:
Московская область, г.о. Домодедово, с. Ям"


(наименование объекта, местоположение границ которого описано (далее - объект))

Раздел 1

Сведения об объекте		
№ п/п	Характеристики объекта	Описание характеристик
1	2	3
1	<i>Местоположение объекта</i>	<i>Московская область, г.о. Домодедово, с. Ям</i>
2	<i>Площадь объекта +/- величина погрешности определения площади (P +/- Дельта P)</i>	<i>196 +/- 5 кв.м.</i>
3	<i>Иные характеристики объекта</i>	-

Раздел 4

План границ объекта

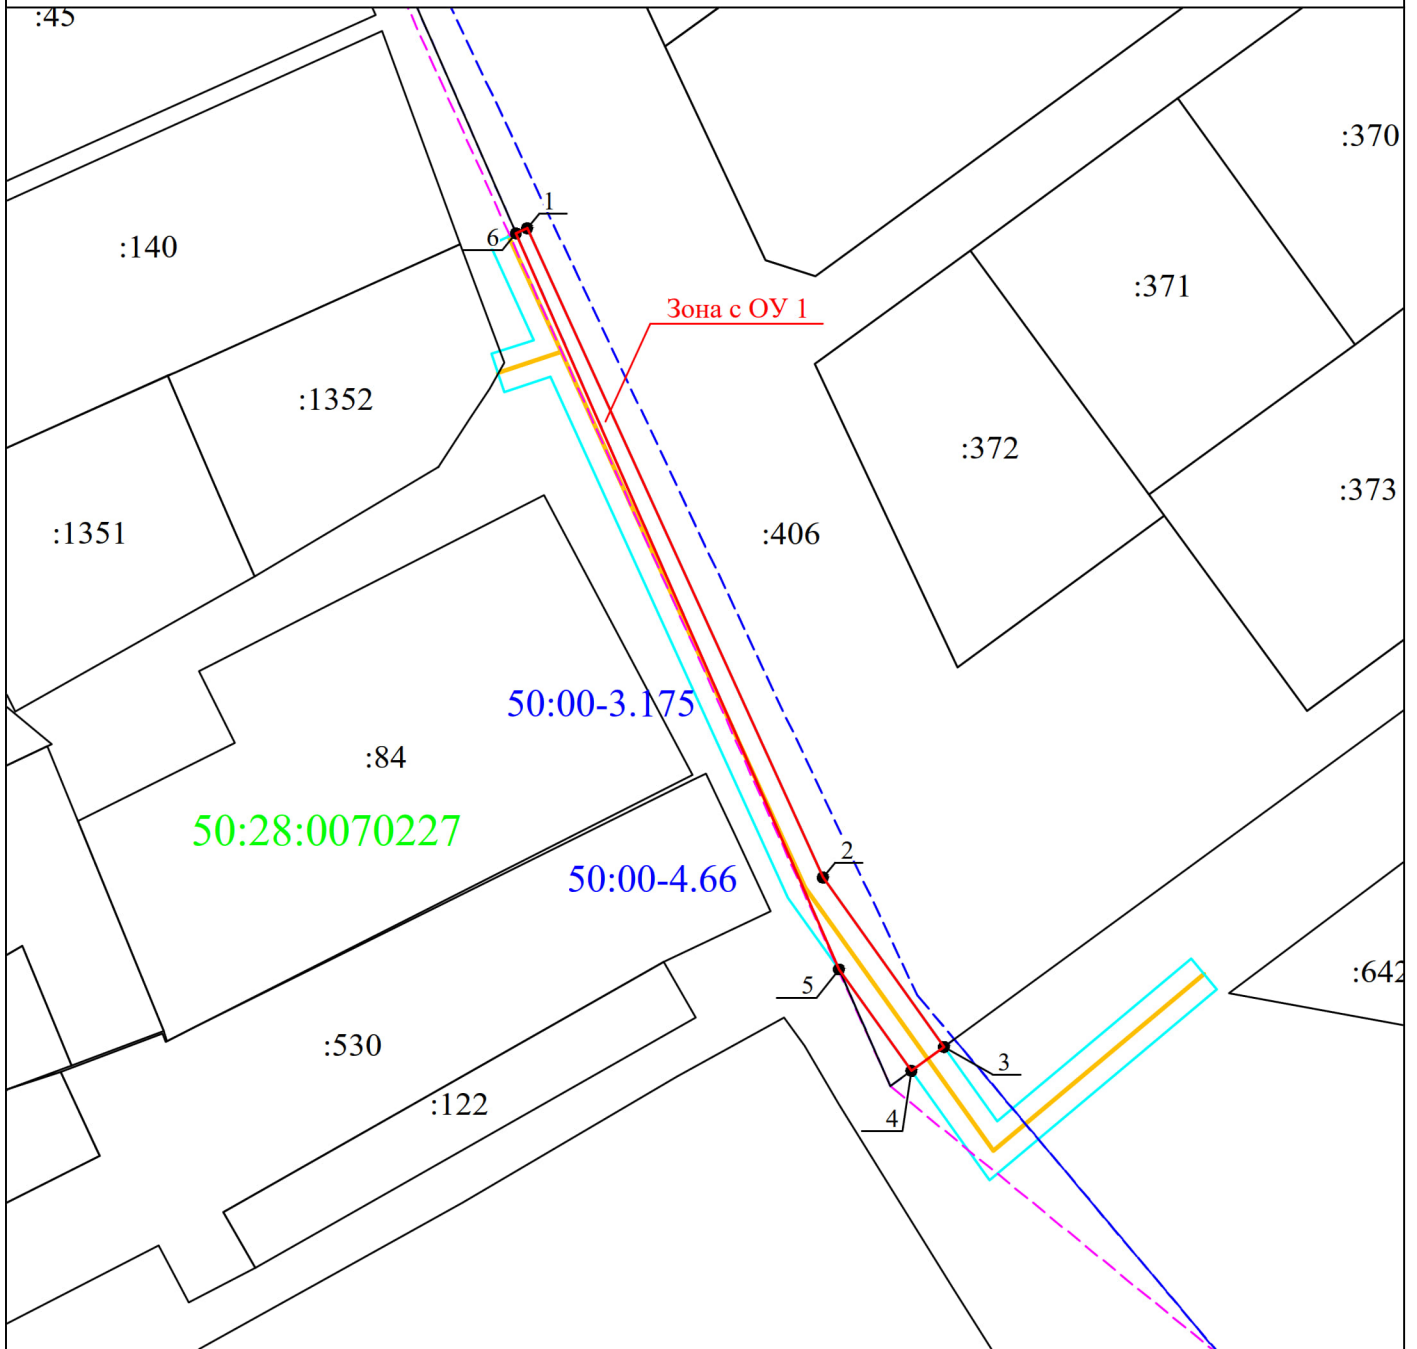

Масштаб 1:750

- Условные обозначения:
- Зона с ОУ 1** - Зона с особыми условиями использования территорий - Зона публичного сервитута "Распределительный газопровод среднего давления до 0,3МПа. Догазификация населенного пункта по адресу: Московская область, г.о. Домодедово, с. Ям", кадастровый квартал 50:28:0070227
 - охранный зона объекта
 - характеристическая точка контура, сведения о которой позволяют однозначно определить её на местности
 - вновь образованная часть границы, сведения о которой достаточны для определения её местоположения
 - существующая часть границы, имеющиеся в ГКН сведения о которой достаточны для определения её местоположения
 - граница кадастрового деления
 - граница территориальных зон и зон с особыми условиями использования территорий
 - граница муниципальных образований и населенных пунктов
 - :25 - обозначение земельного участка
 - 50:28:0070227 - обозначение кадастрового квартала

Подпись _____ Дата « 31 » января 2023 г.

Место для оттиска печати (при наличии) лица, составившего описание местоположения границ объекта