


## ОПИСАНИЕ МЕСТОПОЛОЖЕНИЯ ГРАНИЦ

кадастровый квартал № 50:28:0110203

Цель установления сервитута: Строительство 2ВЛЗ-10 кВ от ВЛ-10 кВ ф.1, ф.2, ПС №491 «Прудная», 2ЛР-10 кВ, опоры, в т.ч. ПИР, МО, Домодедово г, Шишкино д Ю8-20-302-10411(755191)

СВЕДЕНИЯ О ЗЕМЕЛЬНОМ УЧАСТКЕ, в отношении которого предполагается установление сервитута	
Кадастровый номер земельного участка	50:28:0110203:727
Площадь земельного участка	7000 м <sup>2</sup>
Категория земель	земли населенных пунктов
Вид разрешенного использования	под размещение сельскохозяйственных построек
Сведения о зарегистрированных правах	правообладатели: Элчи Сейди; вид права - Собственность, № 50-50/028-50/028/005/2015-7338/2 от 16.12.2015

СВЕДЕНИЯ О ГРАНИЦАХ СЕРВИТУТА		
Условный номер земельного участка	50:28:0110203:727:ЗУ1	
Площадь земельного участка	348 м <sup>2</sup>	
Обозначение характерных точек границ	Координаты (система координат МСК-50), м	
	X	Y
1	414517.67	2203982.45
2	414513.48	2203985.42
3	414493.73	2203948.25
4	414469.79	2203953.98
5	414469.63	2203952.73
6	414469.37	2203950.74
7	414469.12	2203949.19
8	414496.50	2203942.66
1	414517.67	2203982.45

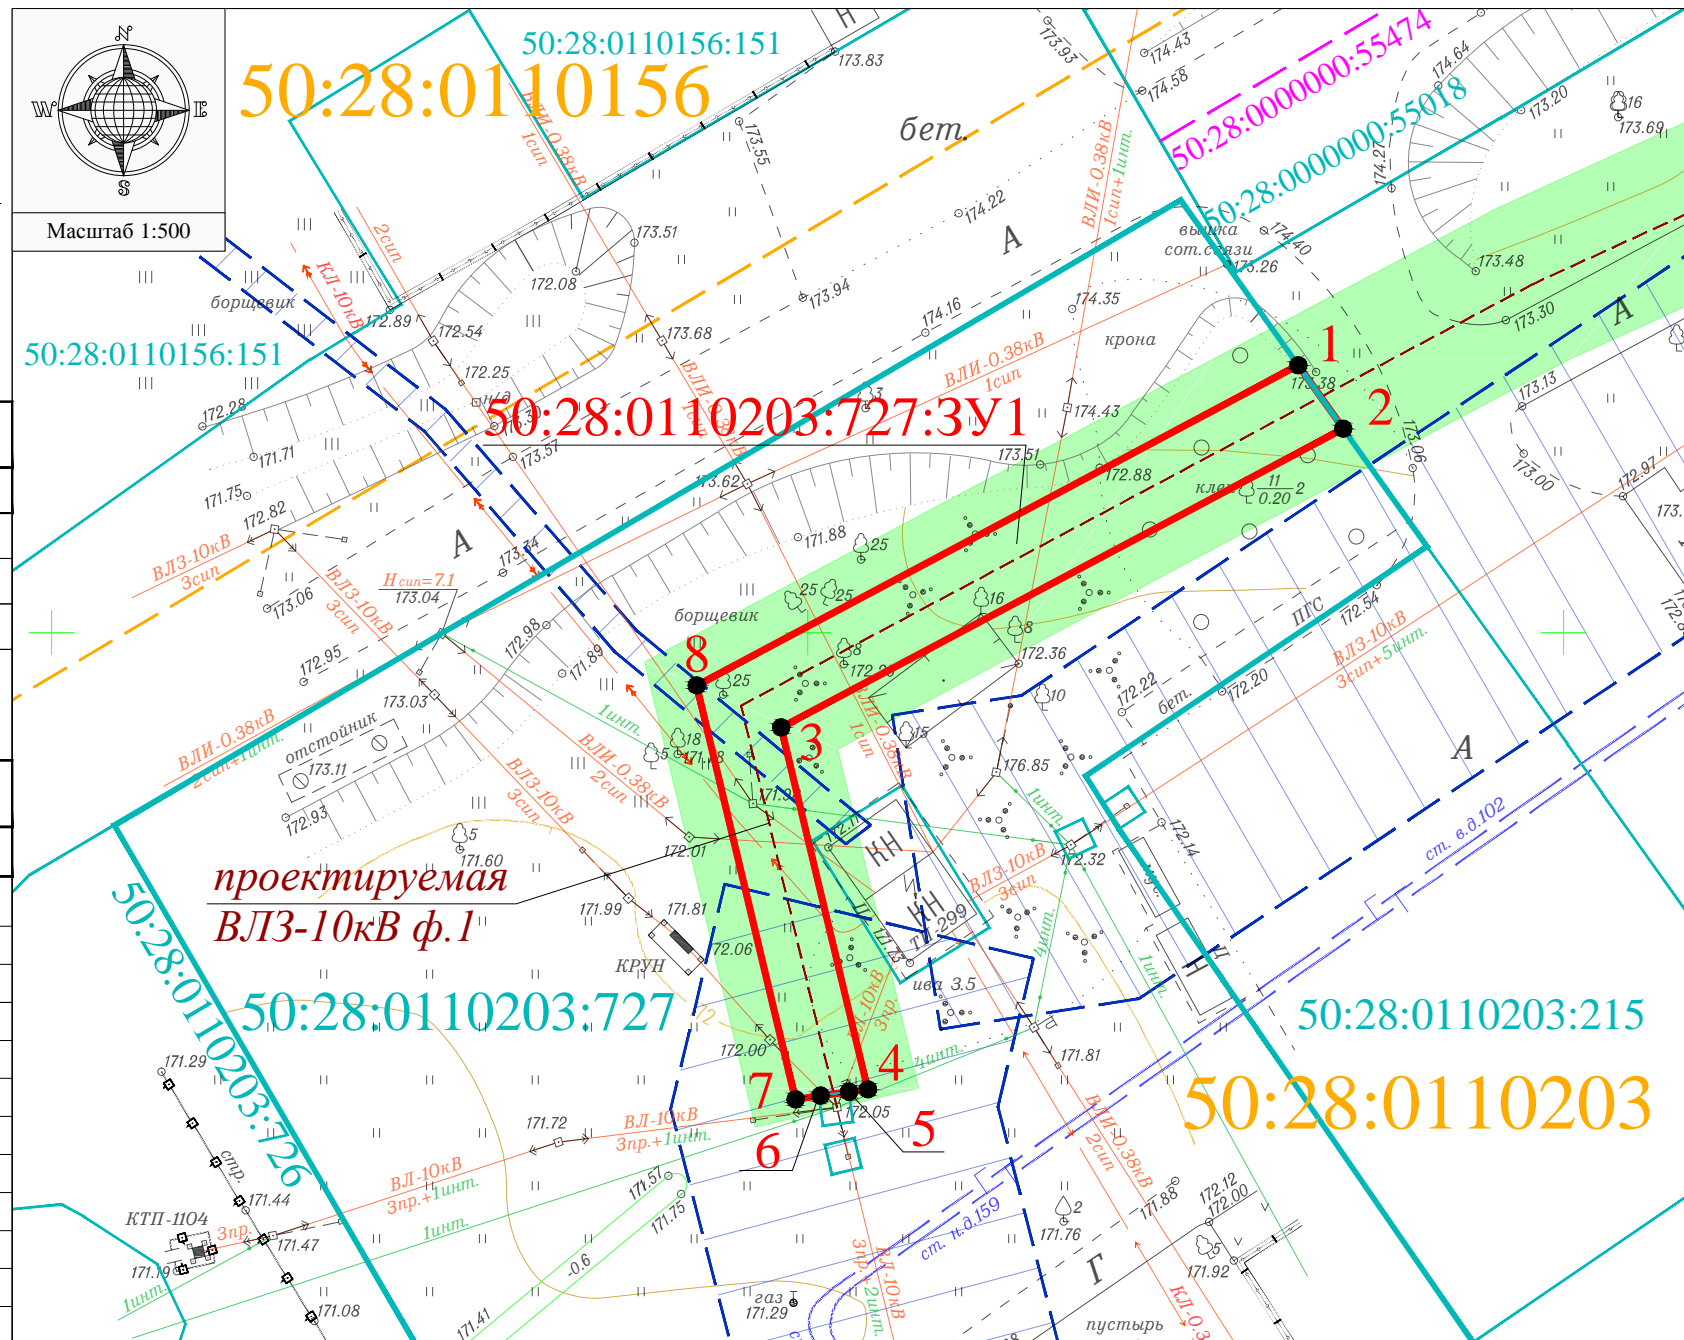

Ширина зоны сервитута:  
- по 2 метра в обе стороны от крайних проводов ВЛЗ-10кВ.

Охранная зона проектируемой:  
ВЛЗ-10кВ - по 5 метров в обе стороны от крайних проводов.

Условные обозначения:	
50:28:0110203:727:ЗУ1	номер испрашиваемого земельного участка;
1	обозначение характерной точки земельного участка;
	вновь образованная часть границы, сведения о которой достаточны для определения ее местоположения;
	границы земельных участков, сведения о которых содержатся в ЕГРН;
	границы кадастровых кварталов;
	объекты капитального строительства (ОКС), объекты незавершенного строительства (ОНС);
	границы населенных пунктов;
	зоны с особыми условиями использования территорий согласно сведениям ЕГРН;
50:28:0110203	номера кадастровых кварталов;
50:28:0110203:727	кадастровые номера земельных участков;
50:28:0000000:55474	кадастровые номера ОКС, ОНС.