

# СХЕМА ГРАНИЦ СЕРВИТУТА

Утверждена  
Постановлением Администрации  
городского округа Домодедово  
Московской области  
от \_\_\_\_\_ № \_\_\_\_\_

**Объект:** Распределительный газопровод высокого давления ( $P \leq 1,2$  МПа) с установкой газорегуляторного пункта, распределительный газопровод среднего ( $P \leq 0,1$  МПа) давления по адресу: Московская обл., г.о. Домодедово, с. Растуново, (50:28:0100307). Догазификация с. Растуново, г.о. Домодедово, Московская область.  
Местоположение/кадастровый №: Российская Федерация, Московская область, г.о. Домодедово, с. Растуново / 50:28:0000000:55965

Площадь : 55965/чзу1 82 кв.м.

Категория земель: Земли населённых пунктов


Вид разрешенного использования: Для дачного строительства

Экспликация земель

Землепользователь	категория земель	площадь, га
ЗУ с кн 50:28:0000000:55965	Земли населенных пунктов	0,0082
Итого:		0,0082

Система координат МСК-50

Номер точки	КООРДИНАТЫ		Длины линий, м	На точку
	X	Y		
н1	414379.95	2209774.61	22.12	н2
н2	414379.59	2209796.73	4.07	н3
н3	414375.60	2209795.93	18.68	н4
н4	414375.90	2209777.25	4.83	н1

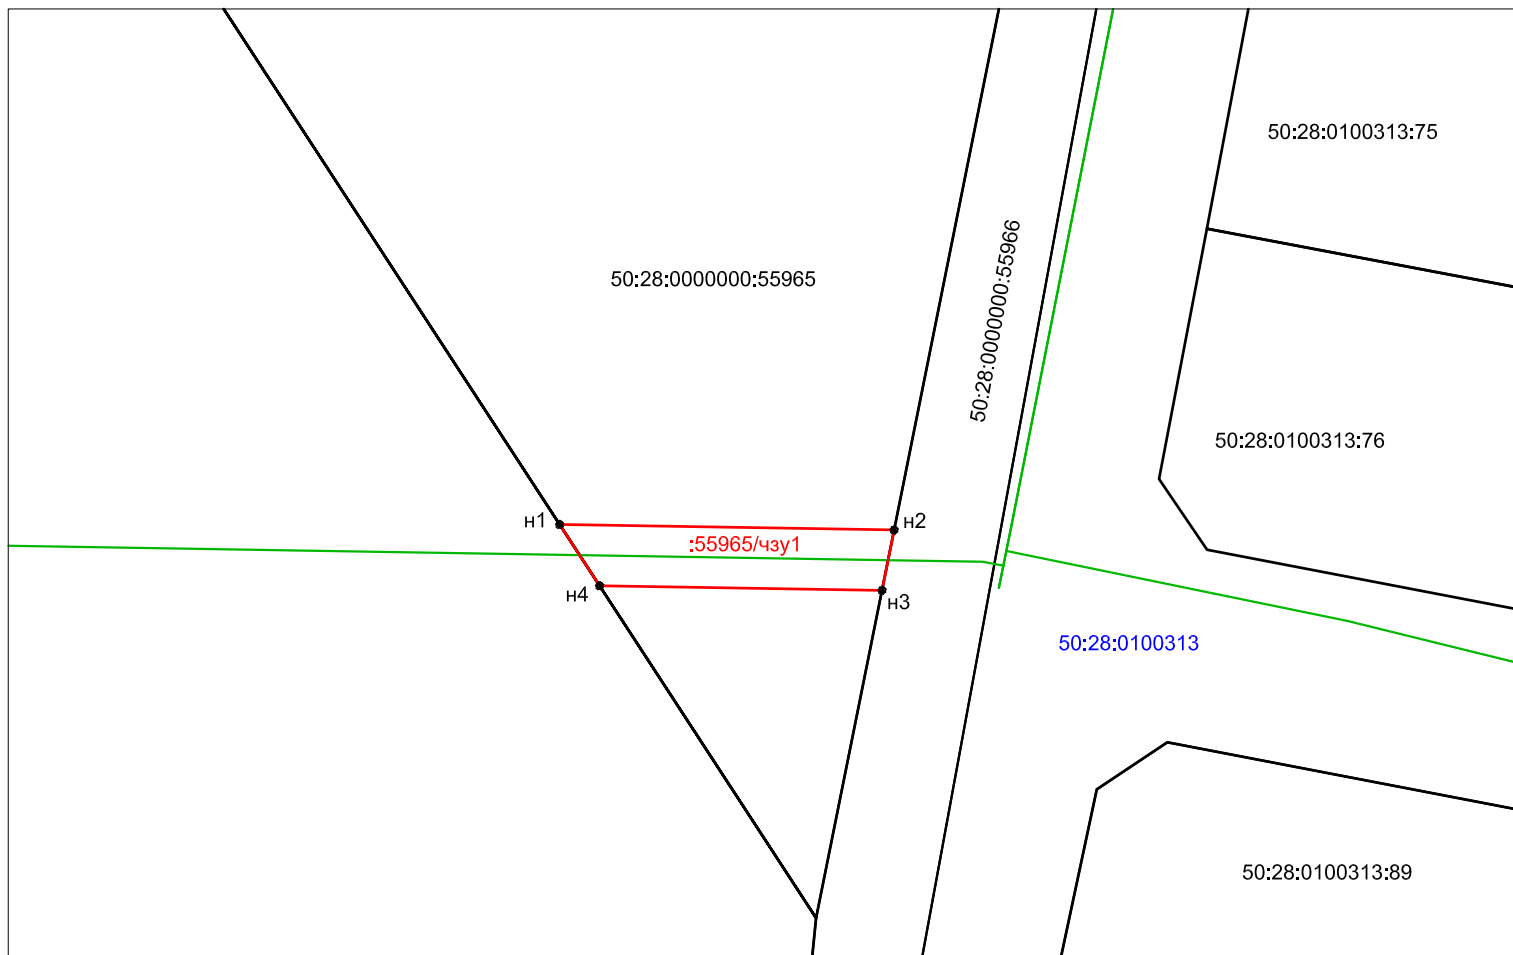

Масштаб 1:500

### Описание границ смежных землепользователей:

от н1 до н2, от н3 до н4 - земельный участок с К№50:28:0000000:55965  
от н2 до н3 - земельный участок с К№50:28:0000000:55966  
от н4 до н1 - земельный участок с К№50:28:0000000:55964

Условные обозначения:

- - границы устанавливаемого сервитута
- границы земельных участков по сведениям ЕГРН
- - проектируемый газопровод
- н1 ● - характерная точка границы земельного участка

50:28:0000000:55965 - кадастровый номер земельного участка

50:28:0100313 - номер кадастрового квартала