

## ОПИСАНИЕ МЕСТОПОЛОЖЕНИЯ ГРАНИЦ

### Публичный сервитут в целях размещения существующего объекта электросетевого хозяйства «ВЛ 110 кВ Пахра – Борисово с отпайками на ПС 410 «Коксогаз» и ПС 721

«Ям»

(наименование объекта, местоположение границ которого описано  
(далее - объект))


#### Раздел 1

##### Сведения об объекте

Сведения об объекте		
N п/п	Характеристики объекта	Описание характеристик
1	2	3
1	Местоположение объекта	г. Москва
2	Площадь объекта +/- величина погрешности определения площади (P +/- Дельта P)	29017 кв. м ± 60 кв.
3	Иные характеристики объекта	Публичный сервитут в целях размещения существующего объекта электросетевого хозяйства «ВЛ 110 кВ Пахра – Борисово с отпайками на ПС 410 «Коксогаз» и ПС 721 «Ям» сроком действия 49 лет в интересах Публичного акционерного общества «Россети Московский регион»

<b>Местоположение публичного сервитута: г. Москва</b>			
<b>Система координат</b>		<b>ПМСК Москвы</b>	
<b>Метод определения координат</b>		<b>Аналитический</b>	
<b>Обозначение характерных точек границ публичного сервитута</b>	<b>Координаты, м</b>		
	<b>X</b>	<b>Y</b>	<b>Средняя квадратическая погрешность положения характерных точек (Mt), м</b>
<b>1</b>	<b>2</b>	<b>3</b>	<b>4</b>
1	-5516.22	17650.34	0.10
2	-5516.31	17647.57	0.10
3	-5517.30	17616.34	0.10
4	-5522.87	17492.24	0.10
5	-5415.21	17350.27	0.10
6	-5341.68	17335.88	0.10
7	-5313.44	17321.78	0.10
8	-5286.61	17308.39	0.10
9	-5269.57	17299.88	0.10
10	-5186.49	17286.38	0.10
11	-5186.01	17264.02	0.10
12	-5148.00	17263.38	0.10
13	-5146.02	17264.72	0.10
14	-5146.18	17272.40	0.10
15	-5147.22	17320.52	0.10
16	-5253.10	17347.54	0.10
17	-5277.09	17359.52	0.10
18	-5312.74	17377.31	0.10
19	-5325.42	17383.64	0.10
20	-5386.89	17395.68	0.10
21	-5472.11	17508.05	0.10
22	-5467.34	17614.43	0.10
23	-5466.25	17648.72	0.10
24	-5466.17	17651.45	0.10
1	-5516.22	17650.34	0.10

Схема расположения границ публичного сервитута

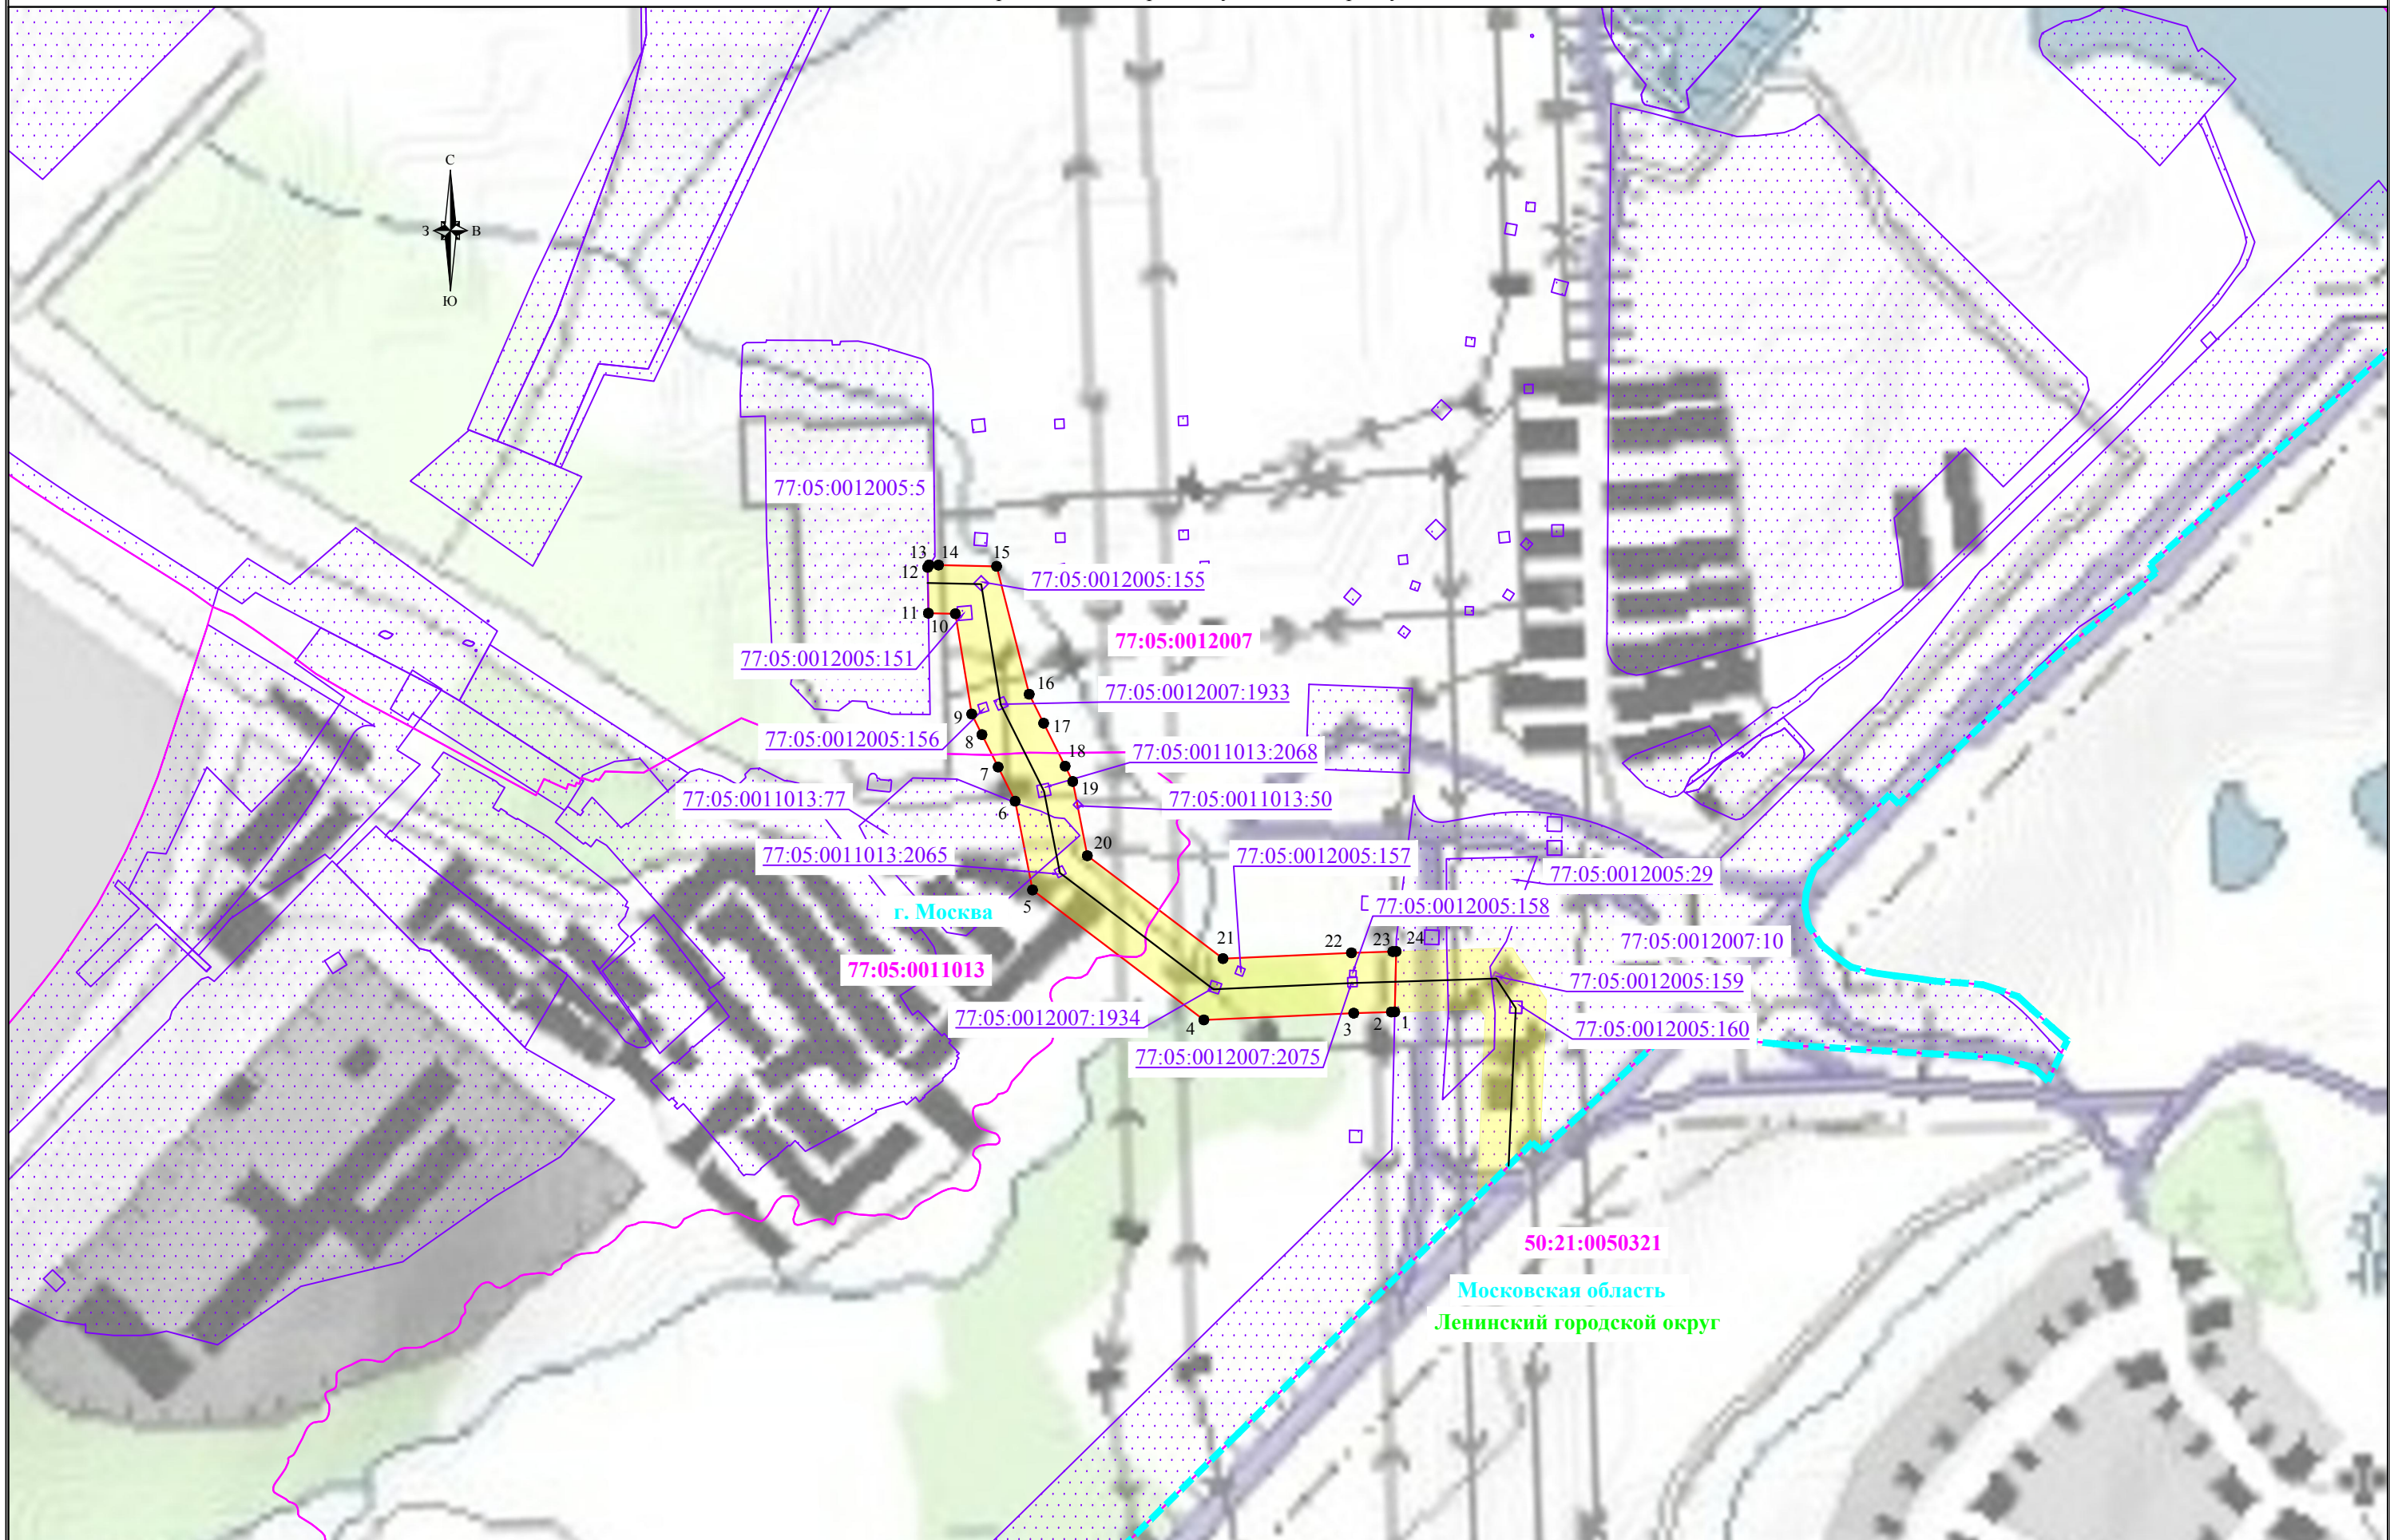

Используемые условные знаки и обозначения:

- обозначение границы публичного сервитута
- обозначение границы земельного участка
- обозначение границы кадастрового квартала
- обозначение линии электропередачи
- обозначение границы субъекта

- обозначение границы охранной зоны линии электропередачи
- обозначение характерной точки границы публичного сервитута
- 77:05:0011013 - обозначение номера кадастрового квартала
- 77:05:0011013:77 - обозначение кадастрового номера земельного участка
- Ленинский городской округ - обозначение муниципального образования
- Московская область - обозначение субъекта

Масштаб 1:5000