

**АДМИНИСТРАЦИЯ ГОРОДСКОГО ОКРУГА ДОМОДЕДОВО
МОСКОВСКОЙ ОБЛАСТИ**

ПОСТАНОВЛЕНИЕ

от 09.01.2024 № 18

городской округ Домодедово

об установлении публичного сервитута в порядке главы V.7. Земельного кодекса Российской Федерации по адресу (местоположение): Московская область, г. Домодедово, мкр. Востряково, ул.2-я Февральская в пользу публичного акционерного общества «Россети Московский регион» в целях размещения объекта электросетевого хозяйства

В соответствии с Земельным кодексом Российской Федерации, Федеральным законом от 06.10.2003 № 131-ФЗ «Об общих принципах организации местного самоуправления в Российской Федерации», Законом Московской области № 23/96-03 «О регулировании земельных отношений в Московской области», руководствуясь Уставом городского округа Домодедово, учитывая ходатайство публичного акционерного общества «Россети Московский регион» от 05.12.2023 № P001- 2003718025-79990619,

ПОСТАНОВЛЯЮ:

1. Установить публичный сервитут на срок 24 месяца в отношении земель, государственная собственность на которые не разграничена, в пользу публичного акционерного общества «Россети Московский регион», в целях размещения инженерных сооружений местного значения, либо необходимых для технологического присоединения к сетям инженерно-технического обеспечения, а также сооружений, которые переносятся в связи с изъятием земельных участков, для муниципальных нужд, в границах в соответствии с приложением к настоящему Постановлению.

Решение об установлении публичного сервитута принимается в соответствии с техническими условиями Ю-23-00-738381/125 на присоединение к электрическим сетям ПАО «Россети Московский регион».

Порядок установления зоны с особыми условиями использования территории для объектов электросетевого хозяйства и содержание ограничений прав на земельный участок в границе такой зоны установлен Постановлением Правительства РФ от 24.02.2009 №160 «О порядке установления охранных зон объектов электросетевого хозяйства и особых условий использования земельных участков, расположенных в границах таких зон».

Порядок расчета и внесения платы за публичный сервитут не требуется.

Составление графика проведения работ при осуществлении деятельности, для обеспечения которой устанавливается публичный сервитут, не требуется.

Публичное акционерное общество «Россети Московский регион» обязано привести земельный участок в состояние, пригодное для его использования в соответствии с разрешенным использованием, в срок не позднее, чем три месяца после завершения строительства, капитального или текущего ремонта, реконструкции, эксплуатации, консервации, сноса инженерного сооружения, для размещения которого был установлен публичный сервитут.

2. Администрации в течение 5 рабочих дней направить копию настоящего Постановления в Управление Федеральной службы государственной регистрации, кадастра и картографии по Московской области для внесения сведений об установлении публичного сервитута в отношении земельного участка, указанного в пункте 1 настоящего Постановления, в Единый государственный реестр недвижимости.


3. Администрации в течение 5 рабочих дней разместить настоящее Постановление на официальном информационном сайте администрации <https://www.domod.ru/> в информационно-телекоммуникационной сети «Интернет».

4. Комитету по управлению имуществом администрации городского округа Домодедово в течение 5 рабочих дней направить обладателю публичного сервитута копию настоящего Постановления, сведения о лицах, являющихся правообладателями земельных участков, сведения о лицах, подавших заявления об учете их прав (обременений прав) на земельные участки, способах связи с ними, копии документов, подтверждающих права указанных лиц на земельные участки.

5. Контроль за выполнением настоящего Постановления возложить на заместителя главы городского округа Хрусталева Е.М.

Глава городского округа

М.А. Ежокин

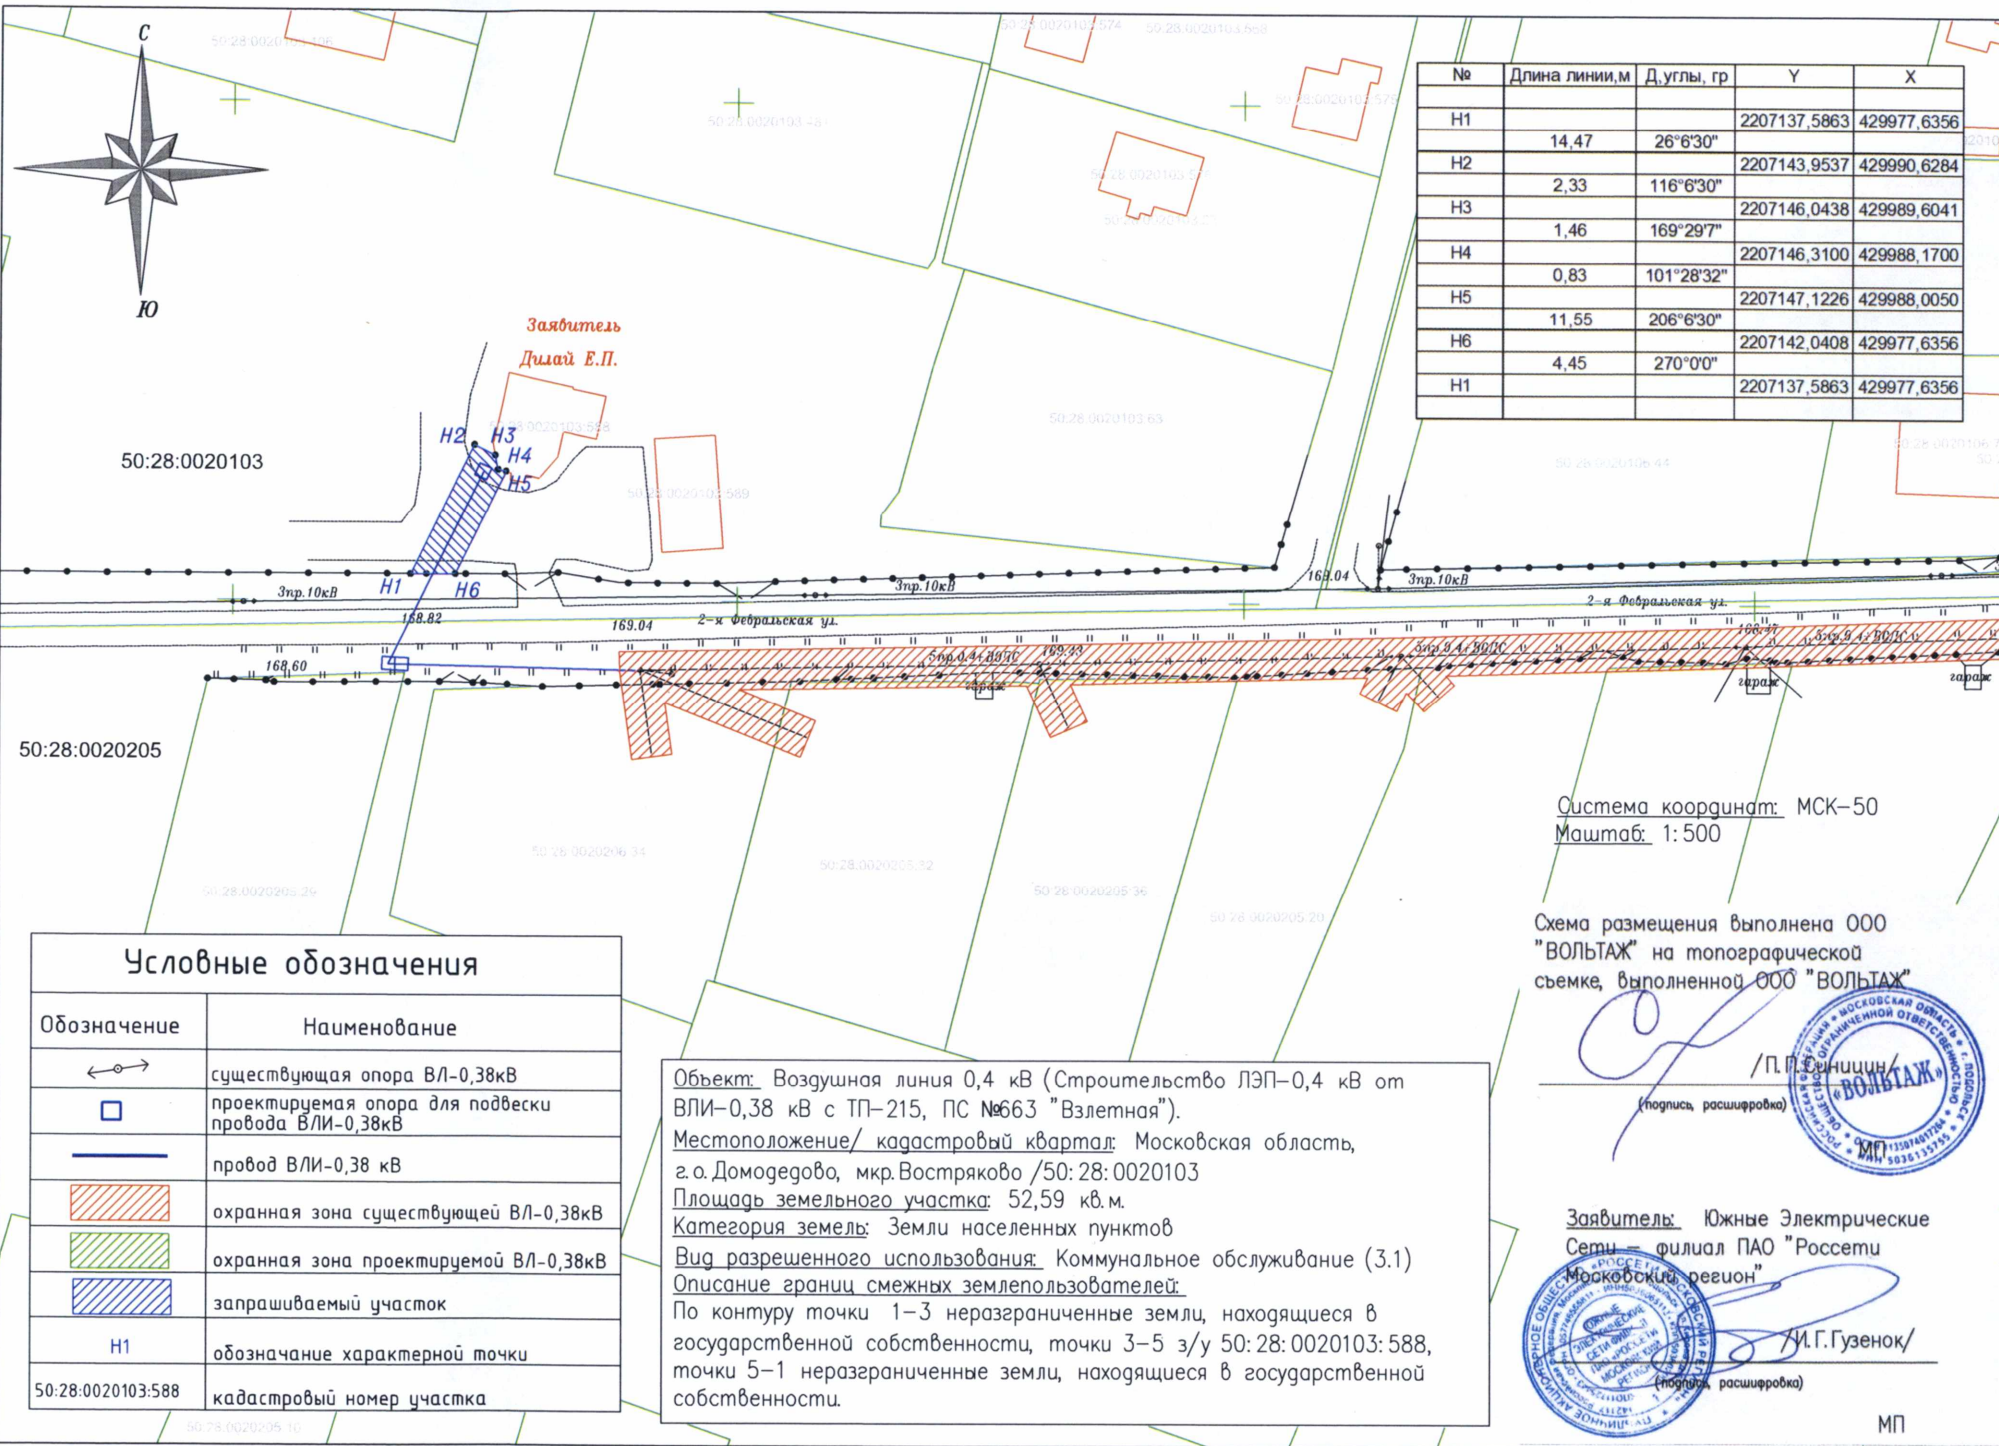

№	Длина линии, м	Д. углы, гр	Y	X
H1			2207137,5863	429977,6356
H2	14,47	26°6'30"	2207143,9537	429990,6284
H3	2,33	116°6'30"	2207146,0438	429989,6041
H4	1,46	169°29'7"	2207146,3100	429988,1700
H5	0,83	101°28'32"	2207147,1226	429988,0050
H6	11,55	206°6'30"	2207142,0408	429977,6356
H1	4,45	270°0'0"	2207137,5863	429977,6356

Система координат: МСК-50
Масштаб: 1:500

Схема размещения выполнена ООО "ВОЛЬТАЖ" на топографической съемке, выполненной ООО "ВОЛЬТАЖ"

(Подпись, расшифровка)
/П.П. Синицын/
ООО "ВОЛЬТАЖ"
ИНН 50/36135155

Заявитель: Южные Электрические Сети – филиал ПАО "Россети Московский регион"

(Подпись, расшифровка)
/М.Г. Гузенко/
МП

Обозначение	Наименование
	существующая опора ВЛ-0,38кВ
	проектируемая опора для подвески провода ВЛИ-0,38кВ
	провод ВЛИ-0,38 кВ
	охранная зона существующей ВЛ-0,38кВ
	охранная зона проектируемой ВЛ-0,38кВ
	запрашиваемый участок
H1	обозначение характерной точки
50:28:0020103:588	кадастровый номер участка

Объект: Воздушная линия 0,4 кВ (Строительство ЛЭП-0,4 кВ от ВЛИ-0,38 кВ с ТП-215, ПС №663 "Взлетная").
Местоположение/ кадастровый квартал: Московская область, г.о. Домодедово, мкр. Востряково /50:28:0020103
Площадь земельного участка: 52,59 кв.м.
Категория земель: Земли населенных пунктов
Вид разрешенного использования: Коммунальное обслуживание (3.1)
Описание границ смежных землепользователей:
По контуру точки 1-3 неразграниченные земли, находящиеся в государственной собственности, точки 3-5 з/у 50:28:0020103:588, точки 5-1 неразграниченные земли, находящиеся в государственной собственности.