

ОПИСАНИЕ МЕСТОПОЛОЖЕНИЯ ГРАНИЦ

Публичный сервитут объекта «Распределительный газопровод высокого давления», кадастровый номер
50:28:0000000:49035

(наименование объекта, местоположение границ которого описано (далее - объект))

Раздел 1

Сведения об объекте


№ п/п	Характеристики объекта	Описание характеристик
1	2	3
1	Местоположение объекта	Московская область, городской округ Домодедово, Домодедово г
2	Площадь объекта ± величина погрешности определения площади ($P \pm \Delta P$)	1 124 м ² ± 12 м ²
3	Иные характеристики объекта	Вид объекта реестра границ: Зона с особыми условиями использования территории Содержание ограничений использования объектов недвижимости в пределах зоны или территории: Публичный сервитут, для целей размещения линейных объектов системы газоснабжения, их неотъемлемых технологических частей. Срок установления 49 лет. Обладатель публичного сервитута: Акционерное Общество "Мособлгаз". Адрес: Московская обл, г. Одинцово, д. Раздоры, 1-й км Рублево-Успенского шоссе, д. 1, корп. Б. Электронная почта: info@mosoblgaz.ru

Раздел 2

Сведения о местоположении границ объекта

1. Система координат МСК-50, зона 2					
2. Сведения о характерных точках границ объекта					
Обозначение характерных точек границ	Координаты, м		Метод определения координат характерной точки	Средняя квадратическая погрешность положения характерной точки (Mt), м	Описание обозначения точки на местности (при наличии)
	X	Y			
1	2	3	4	5	6
1	431 750,14	2 205 625,31	Аналитический метод	0,10	—
2	431 751,44	2 205 588,24		0,10	
3	431 701,75	2 205 543,82		0,10	
4	431 678,22	2 205 521,78		0,10	
5	431 667,98	2 205 489,81		0,10	
6	431 658,32	2 205 462,37		0,10	
7	431 635,71	2 205 470,28		0,10	
8	431 624,90	2 205 429,59		0,10	
9	431 628,77	2 205 428,58		0,10	
10	431 638,45	2 205 465,08		0,10	
11	431 660,76	2 205 457,29		0,10	
12	431 671,78	2 205 488,53		0,10	
13	431 681,72	2 205 519,58		0,10	
14	431 704,45	2 205 540,86		0,10	
15	431 755,50	2 205 586,50		0,10	
16	431 753,97	2 205 630,15		0,10	
17	431 760,63	2 205 636,82		0,10	
18	431 757,80	2 205 639,65		0,10	
19	431 749,91	2 205 631,75		0,10	
1	431 750,14	2 205 625,31		0,10	
3. Сведения о характерных точках части (частей) границы объекта					
1	2	3	4	5	6
—	—	—	—	—	—

Раздел 4
План границ объекта

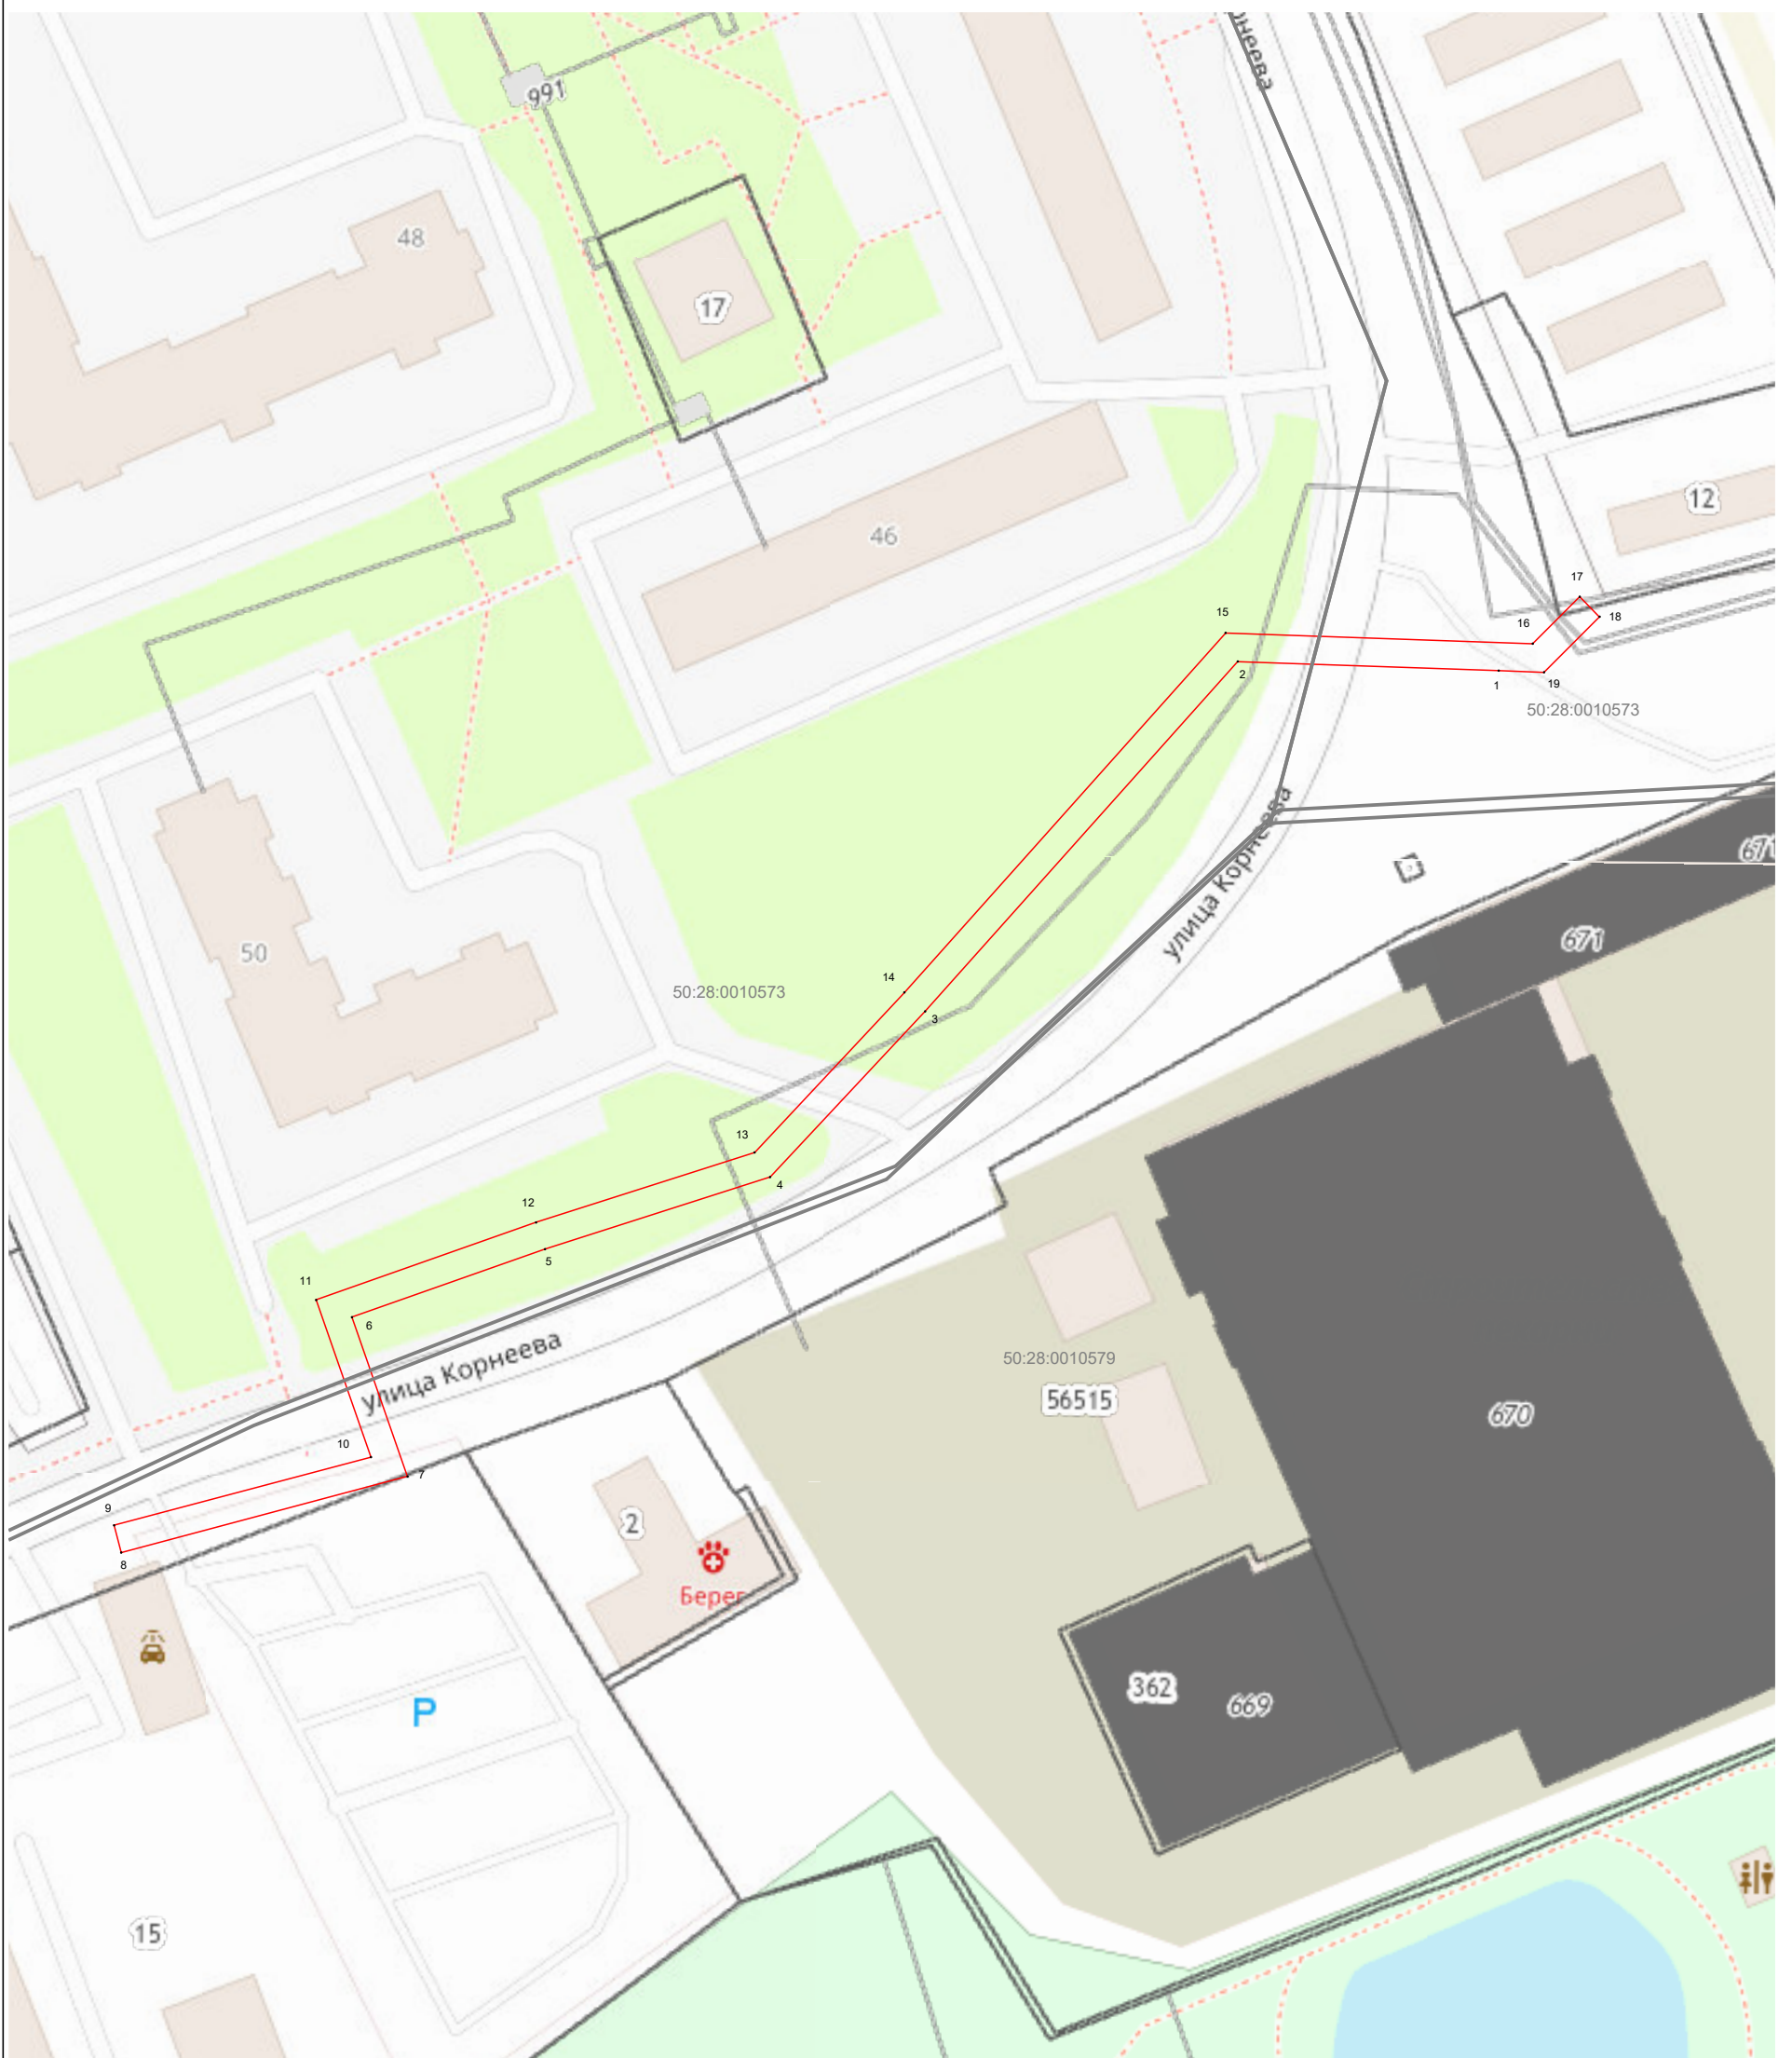


Масштаб 1:1 000

Используемые условные знаки и обозначения:

- 7 - характерная точка границы зоны
- (red line) - граница зоны
- (black line) - граница кадастрового квартала по сведениям ЕГРН
- (grey line) - граница земельного участка по сведениям ЕГРН

Подпись _____ Дата « 27 » июля 20 23 г.

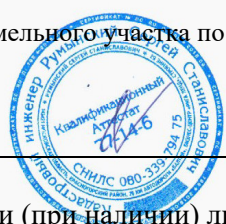

Место для оттиска печати (при наличии) лица, составившего описание местоположения границ объекта