

ОПИСАНИЕ МЕСТОПОЛОЖЕНИЯ ГРАНИЦ
Публичный сервитут объекта «Сооружение: «Газопровод низкого давления»,
кадастровый номер 50:28:0060201:2859

(наименование объекта, местоположение границ которого описано (далее - объект))


Раздел 1

Сведения об объекте

Сведения об объекте		
№ п/п	Характеристики объекта	Описание характеристик
1	2	3
1	Местоположение объекта	Московская область, городской округ Домодедово, Домодедово г
2	Площадь объекта ± величина погрешности определения площади (Р ± ΔР)	269 м ² ± 6 м ²
3	Иные характеристики объекта	Вид объекта реестра границ: Зона с особыми условиями использования территории Содержание ограничений использования объектов недвижимости в пределах зоны или территории: Публичный сервитут, для целей размещения линейных объектов системы газоснабжения, их неотъемлемых технологических частей. Срок установления 49 лет. Обладатель публичного сервитута: Акционерное Общество «Мособлгаз». Адрес: Московская обл. г. Одинцово, д. Раздоры, 1-й км Рублево-Успенского шоссе, д. 1, корп. Б. Электронная почта : info@mosoblgaz.ru

Раздел 4
План границ объекта

Лист 1

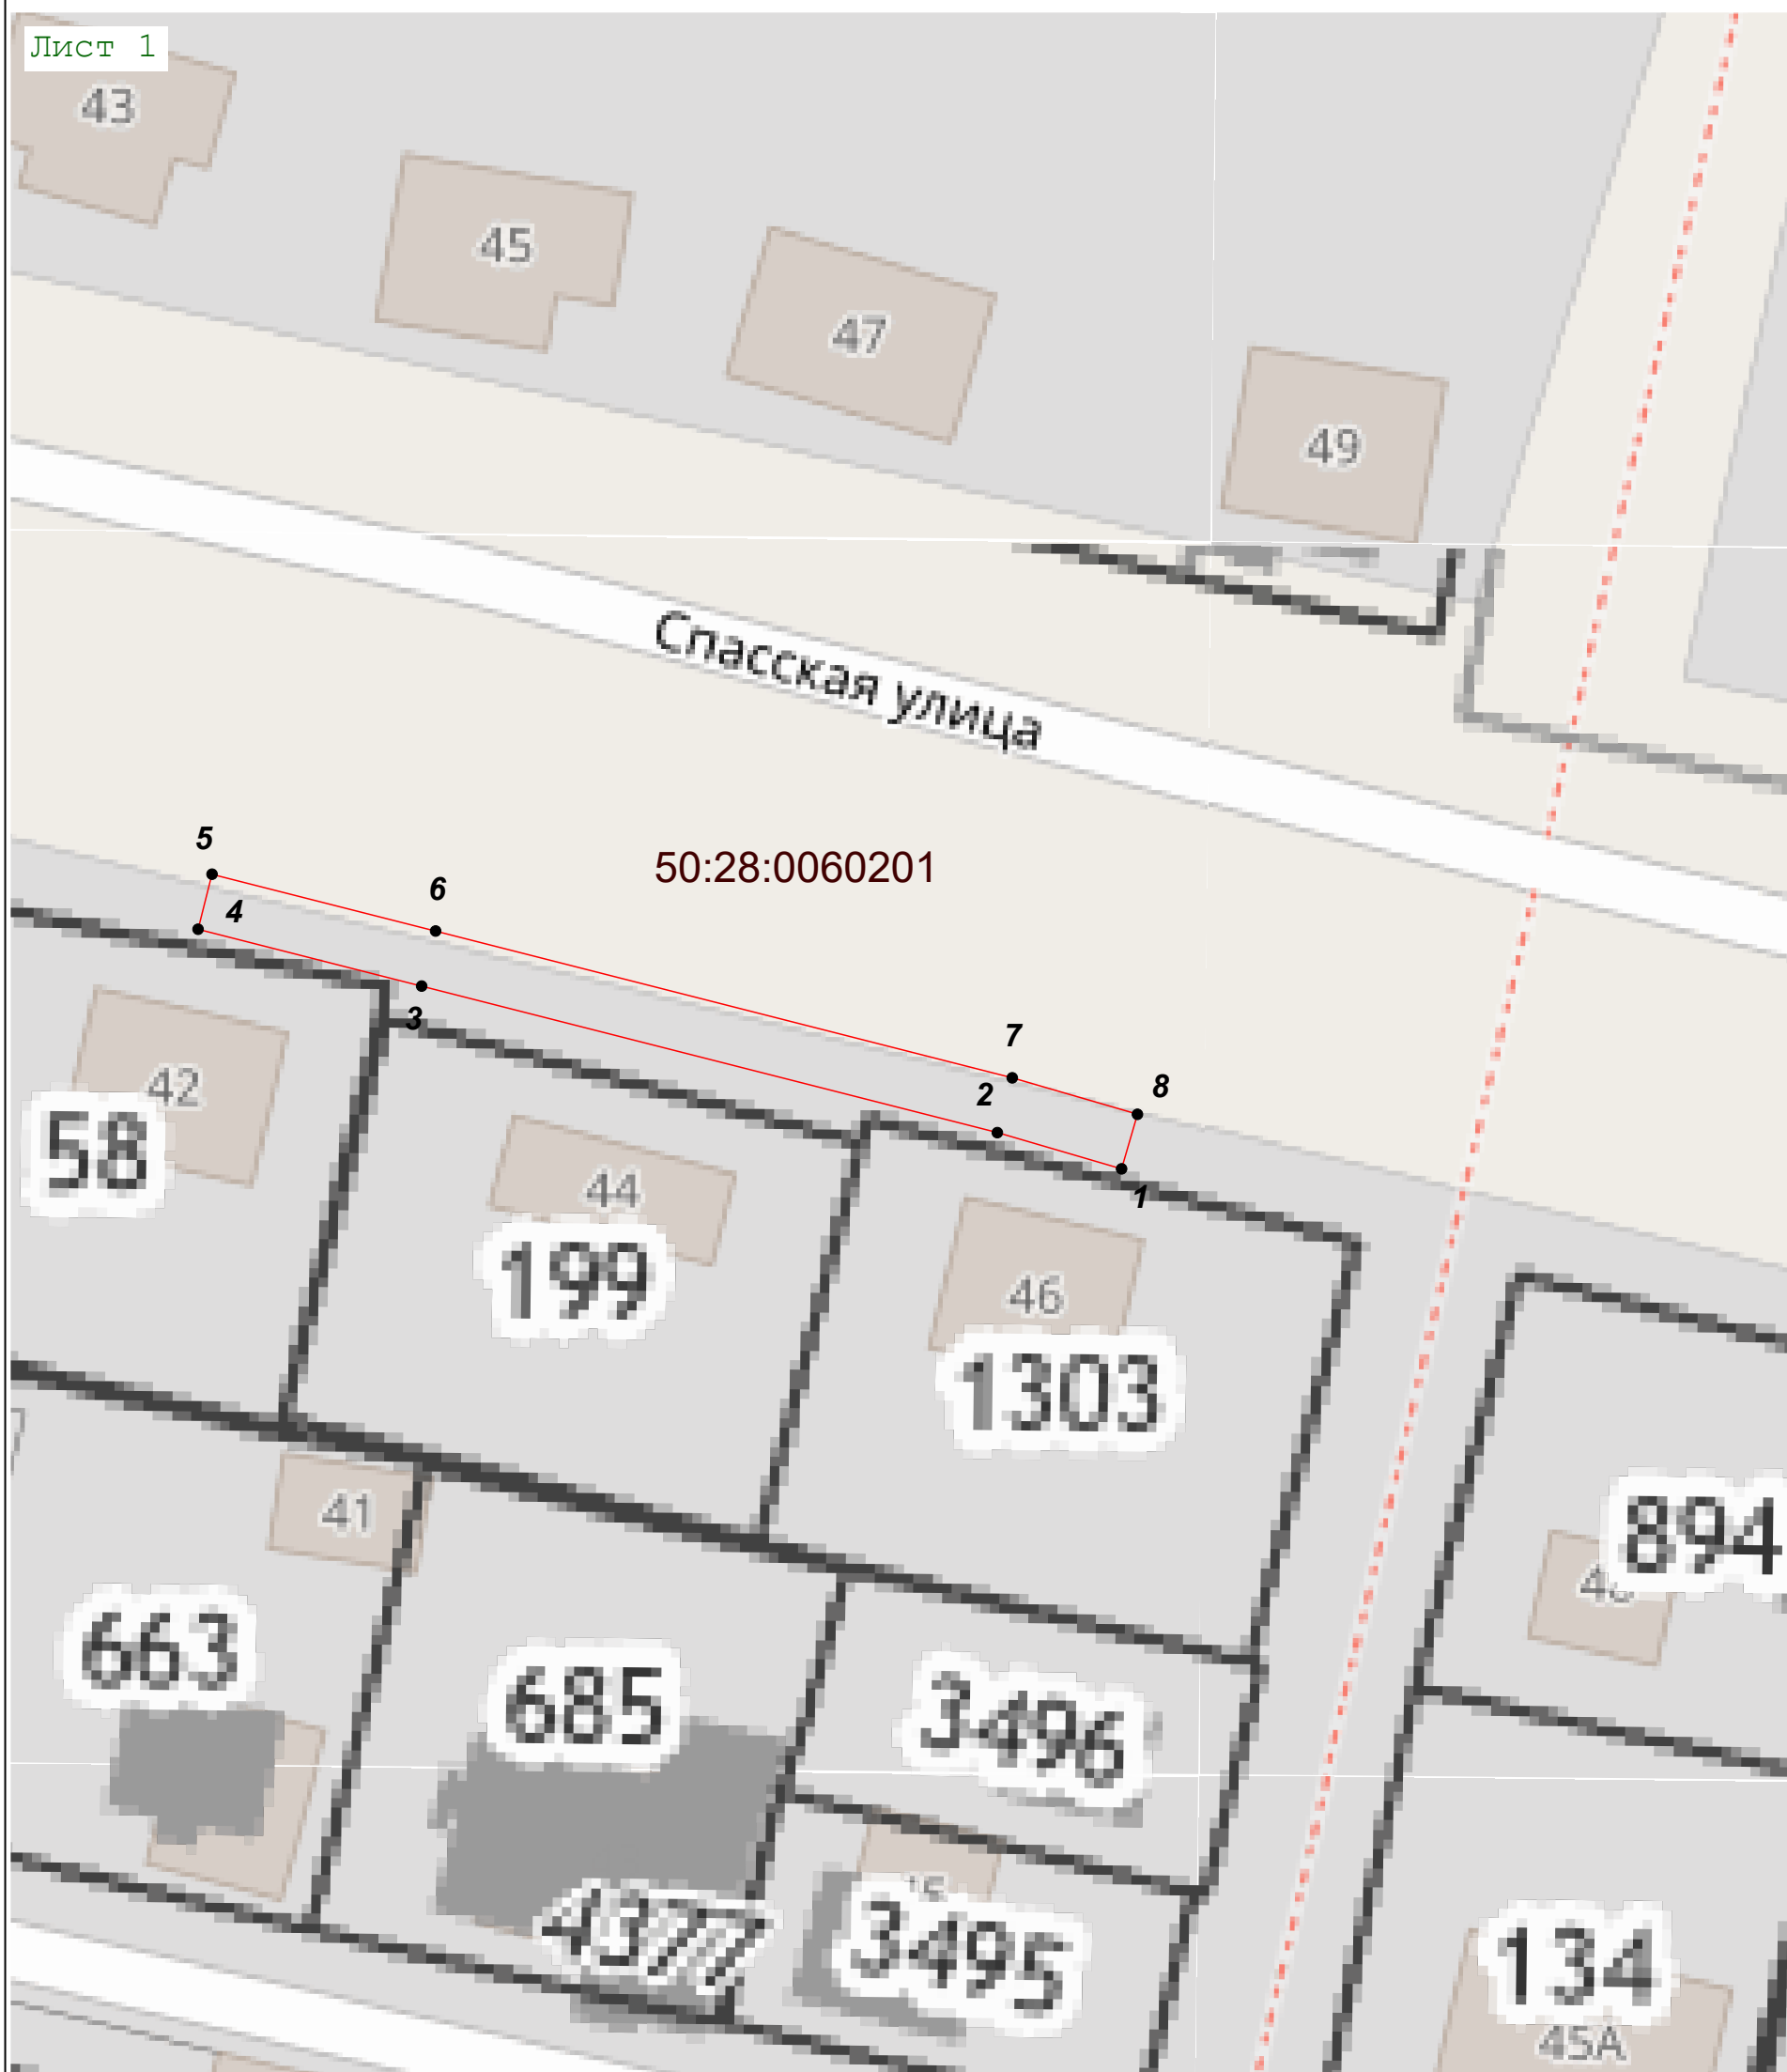

Масштаб 1:500

Используемые условные знаки и обозначения:

- 1 - Характерная точка границы зоны с номером обозначения
- (red line) - Граница зоны
- (brown line) - Граница кадастрового квартала по сведениям ЕГРН
- (black line) - Граница земельного участка по сведениям ЕГРН

Подпись _____ Дата « 6 » марта 20 23 г.

Место для оттиска печати (при наличии) лица, составившего описание местоположения границ объекта

