

СХЕМА ГРАНИЦ

Объект: Газопровод низкого давления

Местоположение / кадастровый номер: Московская область, г Домодедово, с. Ям/
в границах земельных участков с кадастровыми №50:28:0000000:55584, №50:28:0000000:42755


Площадь земельного участка: 195 кв.м

Категория земель: земли населенных пунктов

Обеспеченность подъездными путями: Московская область, г.о. Домодедово, с. Ям, ул. Путейская

На испрашиваемом земельном участке охраняемые объекты: природные и культурные отсутствуют

Приложение
к Постановлению администрации
городского округа Домодедово
Московской области
№ _____ от "___" _____ 20__ г.

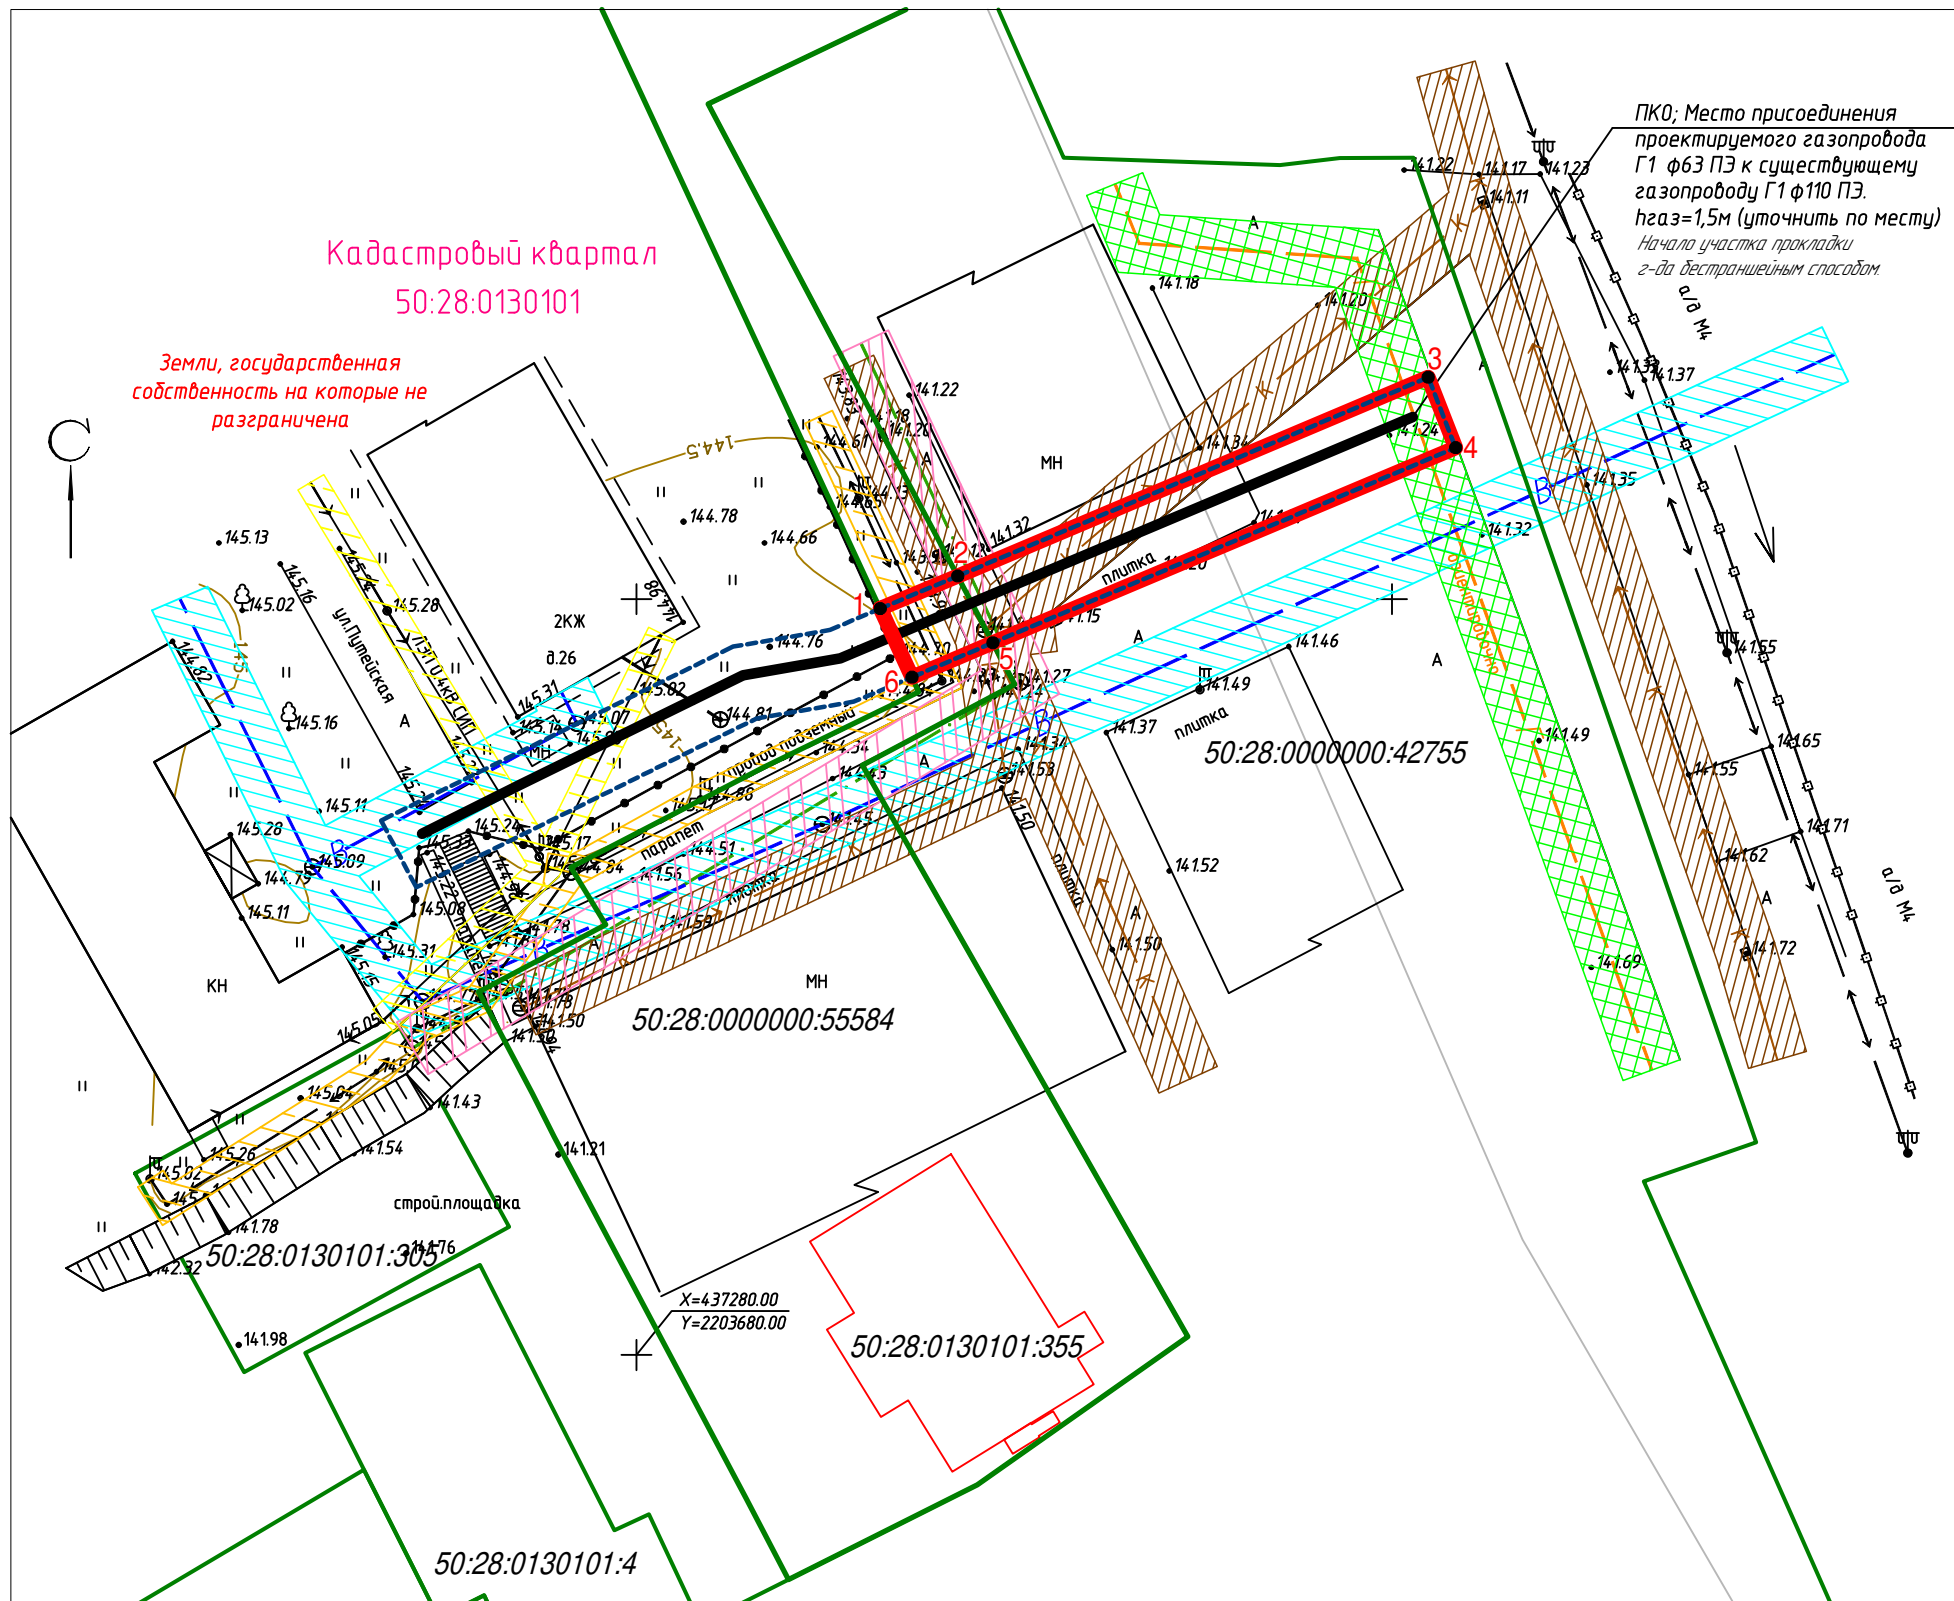

ПКО; Место присоединения проектируемого газопровода Г1 ф63 ПЗ к существующему газопроводу Г1 ф110 ПЗ. hгаз=1,5м (уточнить по месту)
Начало участка прокладки 2-до двусторонним способом

| Экспликация земель | |
|---|----------|
| Земельные участки с кадастровыми №50:28:0000000:55584, №50:28:0000000:42755 | 195 кв.м |
| Итого | 195 кв.м |

| Каталог координат, МСК-50 | | | | |
|---------------------------|------------|------------|-----------------|-------------------|
| Номер точки | Координаты | | Длина линии (м) | Дирекционный угол |
| | X | Y | | |
| 1 | 437329,38 | 2203696,13 | 5,56 | 67° 15'7" |
| 2 | 437331,53 | 2203701,26 | 33,8 | 67° 06'4" |
| 3 | 437344,68 | 2203732,4 | 5 | 158° 46'4" |
| 4 | 437340,02 | 2203734,21 | 33,23 | 247° 09'3" |
| 5 | 437327,12 | 2203703,59 | 5,82 | 246° 55'1" |
| 6 | 437324,84 | 2203698,24 | 5,01 | 335° 04'4" |

Описание границ смежных землепользователей
от т.1 до т.2 - по земельному участку с кадастровым №50:28:0000000:55584
от т.2 до т.3, от т.3 до т.4, от т.4 до т.5 - по земельному участку с кадастровым №50:28:0000000:42755
от т.5 до т.6 - по земельному участку с кадастровым №50:28:0000000:55584
от т.6 до т.1 - земли, государственная собственность на которые не разграничена

- Условные обозначения**
- границы земельных участков, сведения о которых имеются в ГКН
 - сооружения, сведения о которых имеются в ГКН
 - 50:28:0130101 - номер кадастрового квартала
 - 50:28:0000000:55584 - кадастровый номер земельного участка
 - проектируемый газопровод
 - граница испрашиваемого земельного участка
 - 1 - обозначение характерной точки испрашиваемого земельного участка
 - граница охранной зоны строящегося газопровода
 - охранный зона существующего водопровода
 - охранный зона существующего газопровода
 - охранный зона ЛЭП 0,4кВ надземная
 - охранный зона кабеля электрического подземного
 - охранный зона кабеля связи ОАО "Ростелеком"
 - охранный зона существующей канализации

Масштаб 1:500