


Условный номер земельного участка :чзу1			
Площадь земельного участка 1968 м2			
Обозначение характерных точек границ	Координаты, м		
	X	Y	
1	2	3	
1	420377.73	2205929.52	
2	420372.81	2205938.02	
3	420348.27	2205926.66	
4	420316.77	2205912.07	
5	420308.80	2205962.31	
6	420312.15	2205963.85	
7	420325.62	2205958.93	
8	420330.29	2205961.33	
9	420325.75	2205970.09	
10	420326.90	2205970.68	
11	420323.37	2205977.63	
12	420292.85	2205968.01	
13	420296.65	2205943.31	
14	420300.45	2205918.58	
15	420301.43	2205912.16	
16	420303.98	2205895.62	
17	420318.31	2205902.05	
18	420318.89	2205902.50	
19	420352.74	2205918.04	
20	420356.38	2205919.72	
1	420377.73	2205929.52	

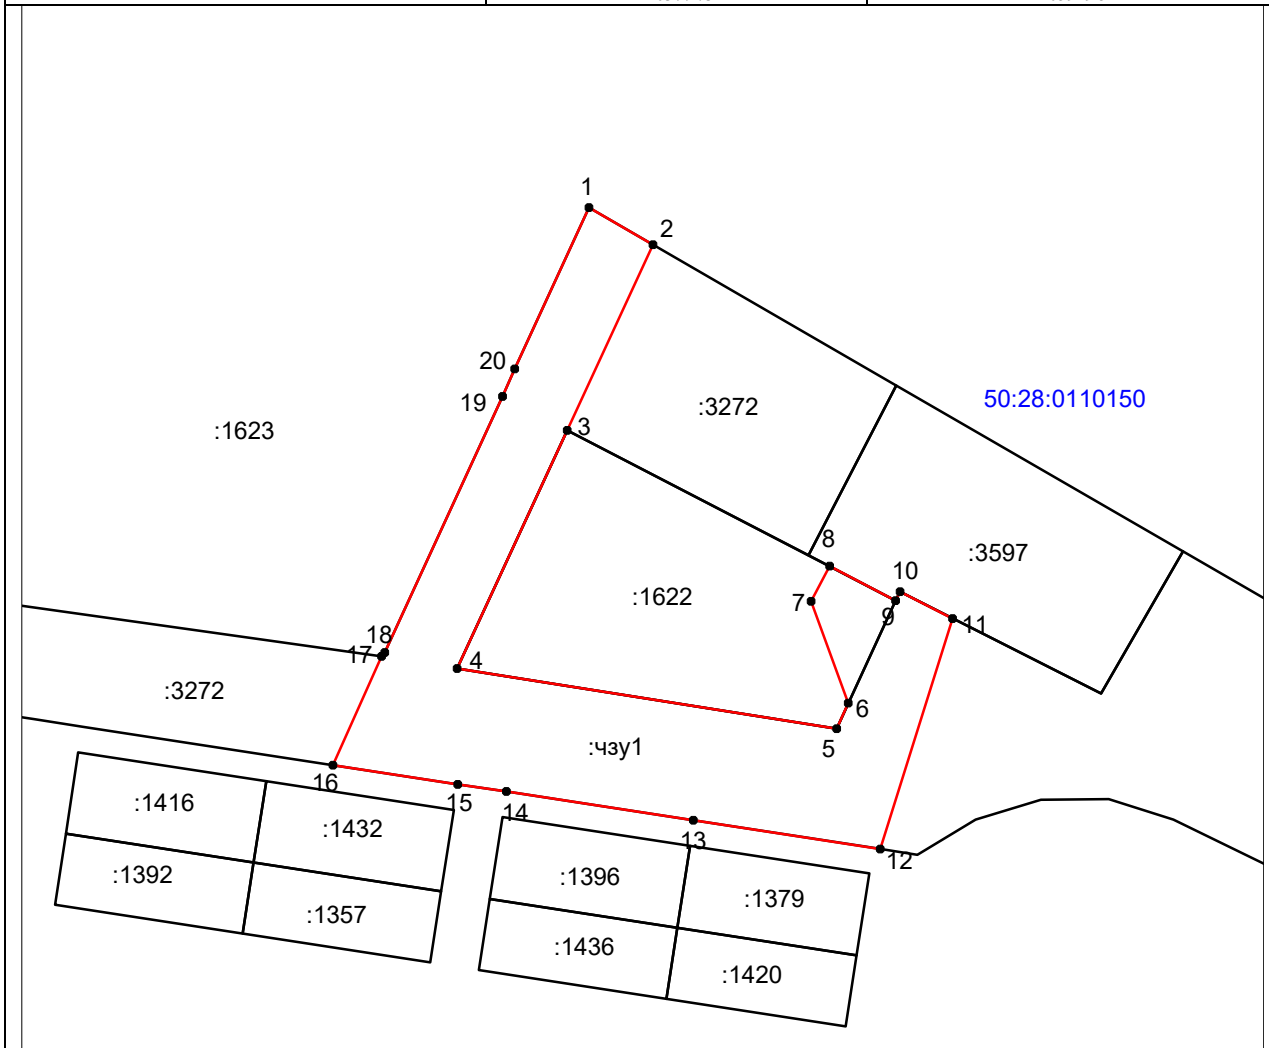

Масштаб 1: 1000

Условные обозначения:

- - границы образуемого земельного участка;
- - границы земельных участков, сведения о которых имеются в ЕГРН;
- - границы кадастровых кварталов;
- 50:28:0110150 – обозначение кадастрового квартала.

Собственник:

Пользователь:

\_\_\_\_\_

\_\_\_\_\_