

ОПИСАНИЕ МЕСТОПОЛОЖЕНИЯ ГРАНИЦ

Публичный сервитут объекта «Сооружение: «Подземный газопровод низкого давления»,
кадастровый номер 50:28:0060101:566

(наименование объекта, местоположение границ которого описано (далее - объект))

Раздел 1

Сведения об объекте


№ п/п	Характеристики объекта	Описание характеристик
1	2	3
1	Местоположение объекта	Московская область, городской округ Домодедово, д. Судаково
2	Площадь объекта ± величина погрешности определения площади ($P \pm \Delta P$)	1 198 м ² ± 12 м ²
3	Иные характеристики объекта	Вид объекта реестра границ: Зона с особыми условиями использования территории Содержание ограничений использования объектов недвижимости в пределах зоны или территории: Публичный сервитут, для целей размещения линейных объектов системы газоснабжения, их неотъемлемых технологических частей. Срок установления 49 лет. Обладатель публичного сервитута: Акционерное Общество "Мособлгаз". Адрес: Московская обл, г. Одинцово, д. Раздоры, 1-й км Рублево-Успенского шоссе, д. 1, корп. Б. Электронная почта: info@mosoblgaz.ru

Раздел 2

Сведения о местоположении границ объекта

1. Система координат МСК-50, зона 2					
2. Сведения о характерных точках границ объекта					
Обозначение характерных точек границ	Координаты, м		Метод определения координат характерной точки	Средняя квадратическая погрешность положения характерной точки (Mt), м	Описание обозначения точки на местности (при наличии)
	X	Y			
1	2	3	4	5	6
1	425 195,42	2 203 547,23	Аналитический метод	0,10	—
2	425 242,58	2 203 524,83		0,10	
3	425 268,96	2 203 510,77		0,10	
4	425 295,52	2 203 497,15		0,10	
5	425 332,13	2 203 476,68		0,10	
6	425 387,73	2 203 446,36		0,10	
7	425 385,81	2 203 442,86		0,10	
8	425 330,21	2 203 473,18		0,10	
9	425 293,64	2 203 493,63		0,10	
10	425 276,75	2 203 502,28		0,10	
11	425 245,97	2 203 449,61		0,10	
12	425 237,73	2 203 454,43		0,10	
13	425 230,04	2 203 443,94		0,10	
14	425 226,81	2 203 446,31		0,10	
15	425 236,63	2 203 459,69		0,10	
16	425 244,53	2 203 455,09		0,10	
17	425 273,19	2 203 504,11		0,10	
18	425 240,78	2 203 521,25		0,10	
19	425 193,71	2 203 543,62		0,10	
1	425 195,42	2 203 547,23	0,10		
3. Сведения о характерных точках части (частей) границы объекта					
1	2	3	4	5	6
—	—	—	—	—	—

Раздел 4
План границ объекта

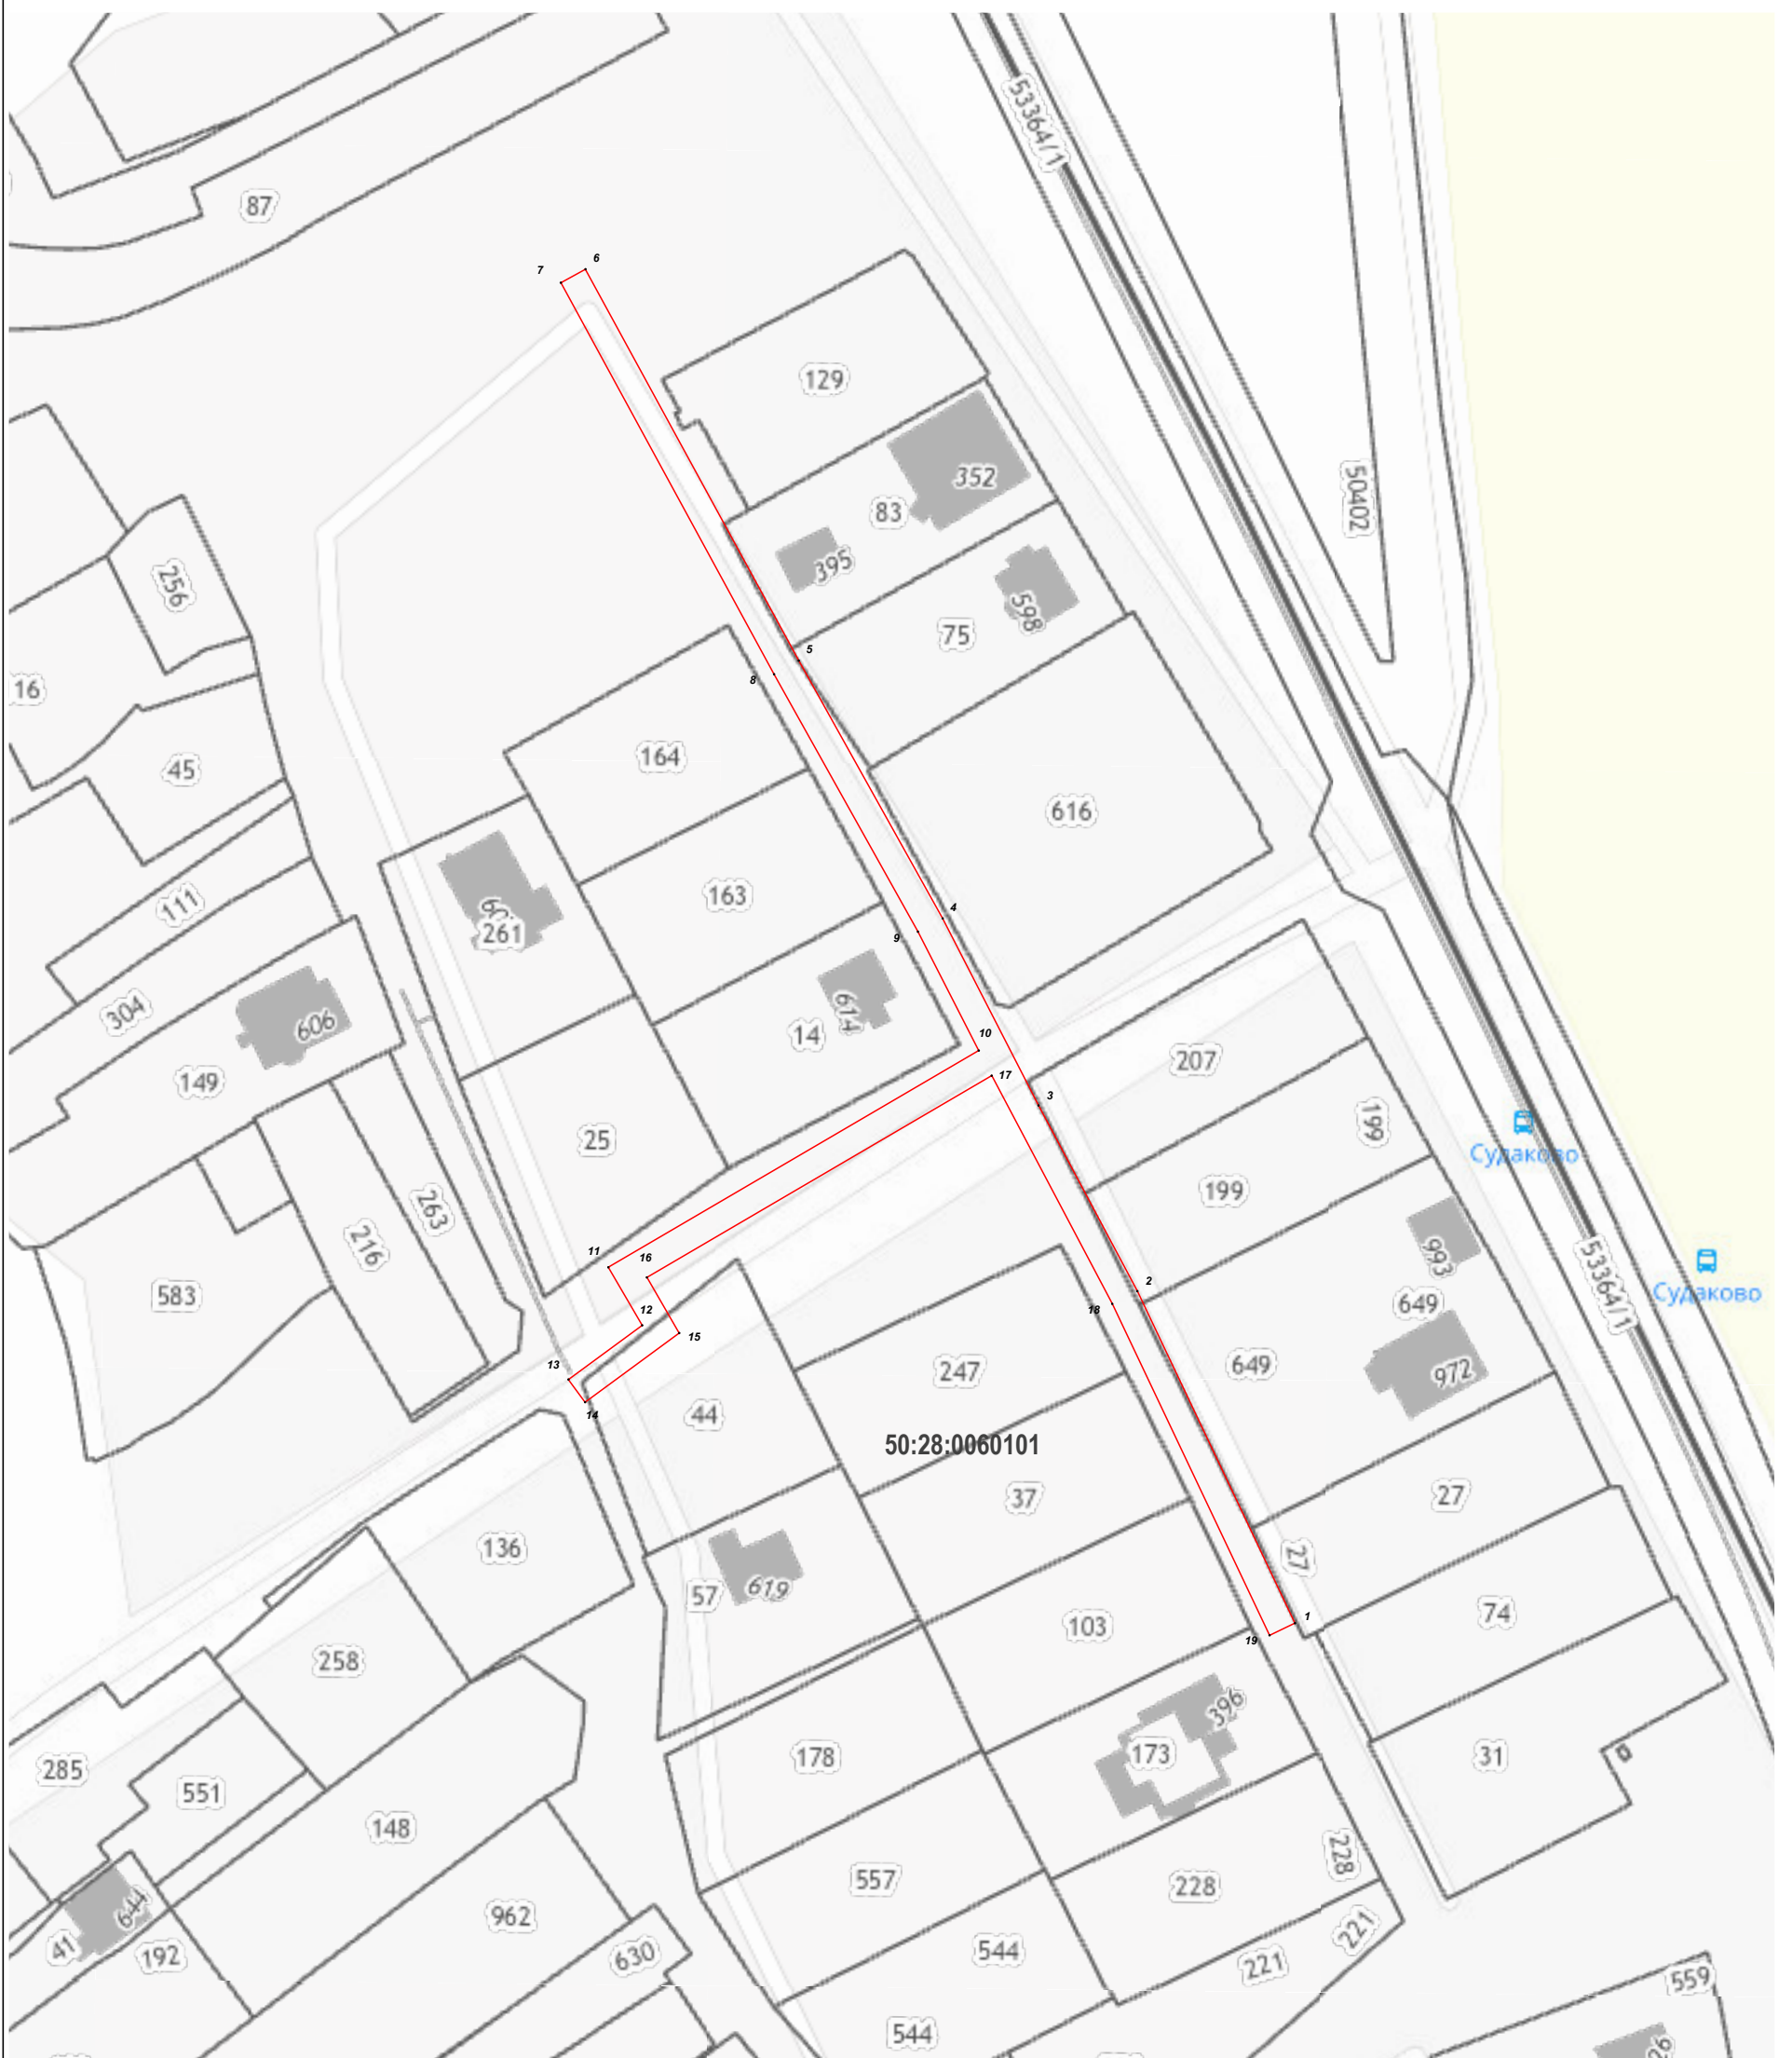

Масштаб 1:1 000

Используемые условные знаки и обозначения:

- 7 - характерная точка границы зоны
- - граница зоны
- - граница земельного участка по сведениям ЕГРН
- - граница кадастрового квартала по сведениям ЕГРН

Подпись _____ Дата « 23 » декабря 20 22 г.



Место для оттиска печати (при наличии) лица, составившего описание местоположения границ объекта