

ОПИСАНИЕ МЕСТОПОЛОЖЕНИЯ ГРАНИЦ

Публичный сервитут объекта «Сооружение: «Газопровод высокого давления», кадастровый номер
50:28:0050201:2539

(наименование объекта, местоположение границ которого описано (далее - объект))

Раздел 1

Сведения об объекте


№ п/п	Характеристики объекта	Описание характеристик
1	2	3
1	Местоположение объекта	Московская область, городской округ Домодедово, г. Домодедово, с. Константиново
2	Площадь объекта ± величина погрешности определения площади ($P \pm \Delta P$)	813 м ² ± 10 м ²
3	Иные характеристики объекта	Вид объекта реестра границ: Зона с особыми условиями использования территории Содержание ограничений использования объектов недвижимости в пределах зоны или территории: Публичный сервитут, для целей размещения линейных объектов системы газоснабжения, их неотъемлемых технологических частей. Срок установления 49 лет. Обладатель публичного сервитута: Акционерное Общество "Мособлгаз". Адрес: Московская обл, г. Одинцово, д. Раздоры, 1-й км Рублево-Успенского шоссе, д. 1, корп. Б. Электронная почта: info@mosoblgaz.ru

Раздел 2

Сведения о местоположении границ объекта

1. Система координат МСК-50, зона 2					
2. Сведения о характерных точках границ объекта					
Обозначение характерных точек границ	Координаты, м		Метод определения координат характерной точки	Средняя квадратическая погрешность положения характерной точки (Mt), м	Описание обозначения точки на местности (при наличии)
	X	Y			
1	2	3	4	5	6
1	433 960,91	2 202 439,43	Аналитический метод	0,10	—
2	433 970,03	2 202 437,81		0,10	
3	434 043,17	2 202 421,77		0,10	
4	434 056,48	2 202 399,96		0,10	
5	434 132,73	2 202 429,68		0,10	
6	434 131,71	2 202 434,79		0,10	
7	434 135,64	2 202 436,10		0,10	
8	434 136,97	2 202 432,13		0,10	
9	434 136,36	2 202 431,92		0,10	
10	434 136,84	2 202 429,51		0,10	
11	434 137,72	2 202 427,33		0,10	
12	434 056,54	2 202 395,69		0,10	
13	434 054,98	2 202 394,74		0,10	
14	434 040,65	2 202 418,23		0,10	
15	433 967,39	2 202 434,21		0,10	
16	433 960,21	2 202 435,49		0,10	
1	433 960,91	2 202 439,43		0,10	
3. Сведения о характерных точках части (частей) границы объекта					
1	2	3	4	5	6
—	—	—	—	—	—

Раздел 4
План границ объекта

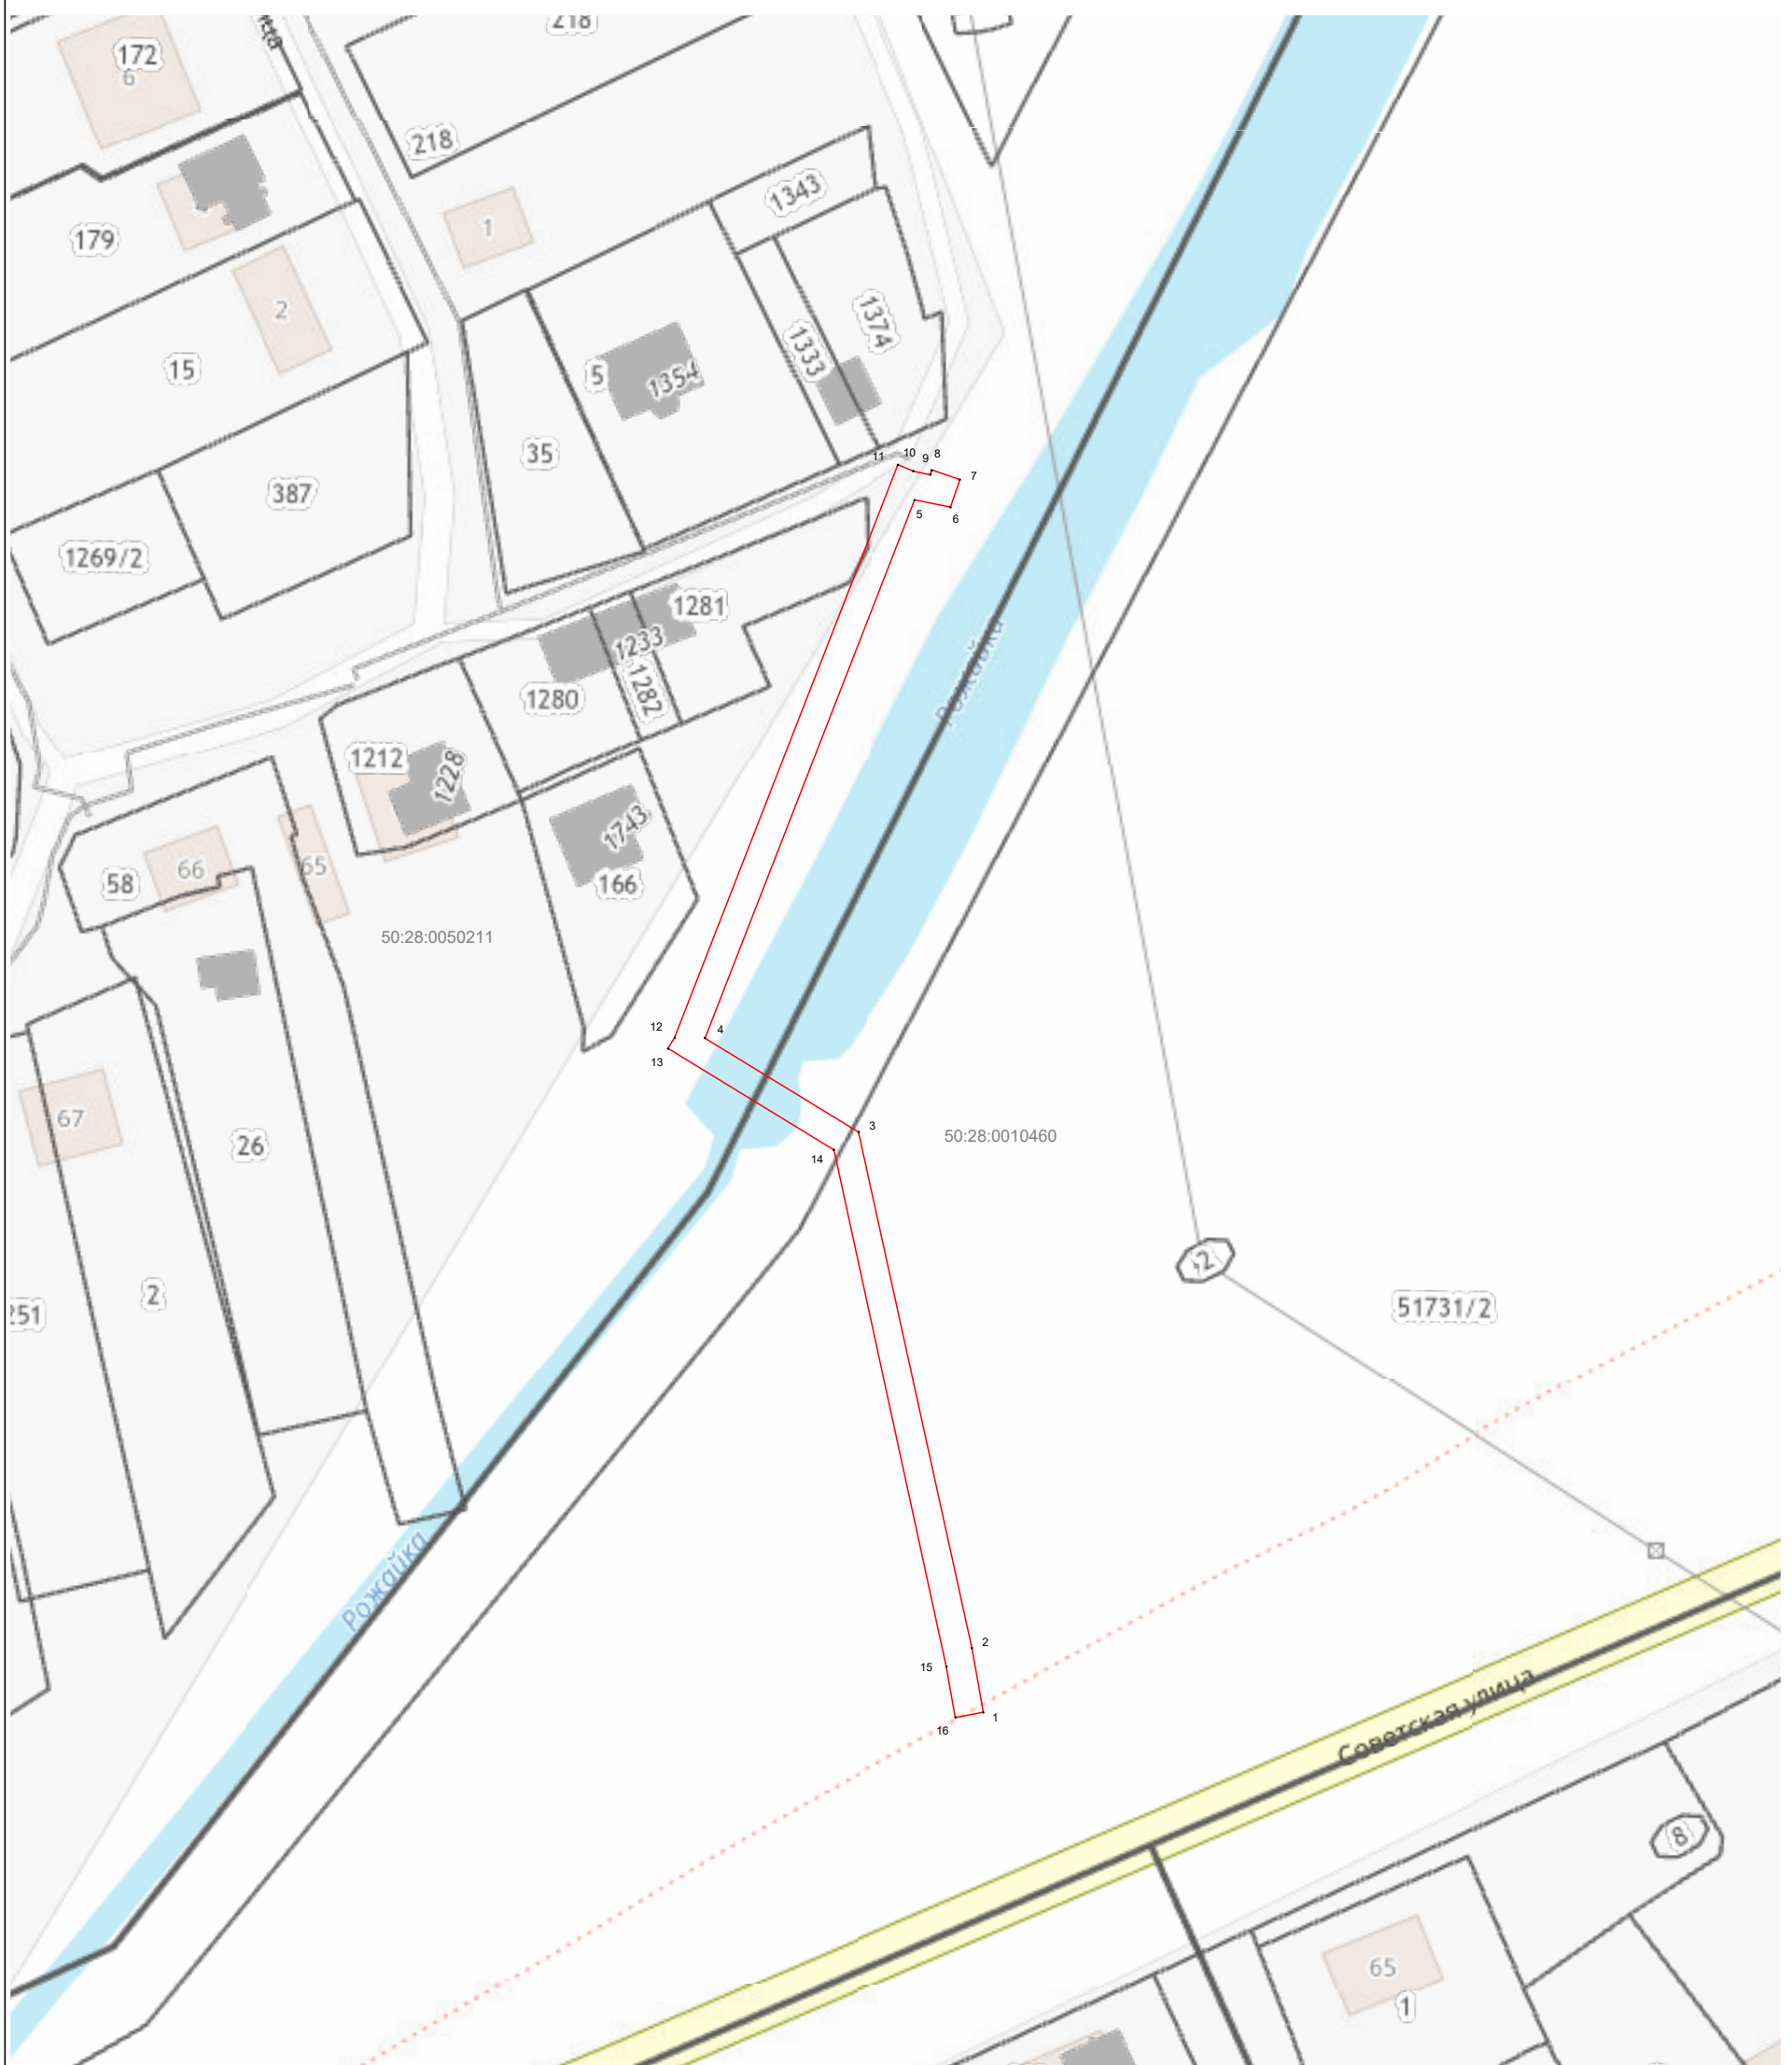

Масштаб 1:1 000

Используемые условные знаки и обозначения:

- 7 - характерная точка границы зоны
- - граница зоны
- - граница кадастрового квартала по сведениям ЕГРН
- - граница земельного участка по сведениям ЕГРН

Подпись _____ Дата « 31 » июля 20 23 г.



Место для оттиска печати (при наличии) лица, составившего описание местоположения границ объекта