

**АДМИНИСТРАЦИЯ ГОРОДСКОГО ОКРУГА ДОМОДЕДОВО
МОСКОВСКОЙ ОБЛАСТИ**

ПОСТАНОВЛЕНИЕ

от 08.02.2024 № 554
городской округ Домодедово

Об установлении публичного сервитута в порядке главы V.7. Земельного кодекса Российской Федерации по адресу (местоположение): Московская область, г. Домодедово, с. Константиново в пользу Акционерного общества "Мособлгаз" в целях строительства линейных объектов системы газоснабжения «Распределительный газопровод низкого давления для газоснабжения жилого(ых) дома(ов) по адресу: Московская область, г.о. Домодедово, с. Константиново, ул. Вязовая

В соответствии с Земельным кодексом Российской Федерации, Федеральным законом от 06.10.2003 № 131-ФЗ «Об общих принципах организации местного самоуправления в Российской Федерации», Законом Московской области № 23/96-ОЗ «О регулировании земельных отношений в Московской области», руководствуясь Уставом городского округ Домодедово, учитывая ходатайство Акционерного общества "Мособлгаз" от 16.01.2024 № P001-5244674629-80993097,

ПОСТАНОВЛЯЮ:

1. Установить публичный сервитут на срок 120 месяцев в отношении части земельного участка с кадастровым номером 50:28:0050211:1256, в пользу Акционерного общества "Мособлгаз", в целях строительства линейных объектов системы газоснабжения «Распределительный газопровод низкого давления для газоснабжения жилого(ых) дома(ов) по адресу: Московская область, г.о. Домодедово, с. Константиново, ул. Вязовая. Кадастровый квартал: 50:28:0050211, 50:28:0050209. Догазификация с. Константиново, в границах в соответствии с приложением к настоящему Постановлению.

Использование земельного участка (его части) и (или) расположенного на нем объекта недвижимости в соответствии с их разрешенным использованием будет невозможно или существенно затруднено в течение 3 месяцев.

Порядок установления зон с особыми условиями использования территорий

определяется постановлением Правительства Российской Федерации от 20.11.2000 № 878 «Об утверждении Правил охраны газораспределительных сетей».

Порядок расчета и внесения платы за публичный сервитут не требуется.

Составление графика проведения работ при осуществлении деятельности, для обеспечения которой устанавливается публичный сервитут, не требуется.

Акционерное общество "Мособлгаз" обязано привести земельный участок в состояние, пригодное для его использования в соответствии с разрешенным использованием, в срок не позднее, чем три месяца после завершения строительства, капитального или текущего ремонта, реконструкции, эксплуатации, консервации, сноса инженерного сооружения, для размещения которого был установлен публичный сервитут.

2. Администрации в течение 5 рабочих дней направить копию настоящего Постановления в Управление Федеральной службы государственной регистрации, кадастра и картографии по Московской области для внесения сведений об установлении публичного сервитута в отношении земельного участка, указанного в пункте 1 настоящего Постановления, в Единый государственный реестр недвижимости.

3. Администрации в течение 5 рабочих дней разместить настоящее Постановление на официальном информационном сайте администрации - <https://www.domod.ru/> в информационно-телекоммуникационной сети «Интернет».

4. Комитету по управлению имуществом администрации городского округа Домодедово в течение 5 рабочих дней направить обладателю публичного сервитута копию настоящего Постановления, сведения о лицах, являющихся правообладателями земельных участков, сведения о лицах, подавших заявления об учете их прав (обременений прав) на земельные участки, способах связи с ними, копии документов, подтверждающих права указанных лиц на земельные участки.

5. Контроль за выполнением настоящего Постановления возложить на заместителя главы городского округа Хрусталева Е.М.

Глава городского округа

М.А. Ежокин

ГРАФИЧЕСКОЕ ОПИСАНИЕ

местоположения границ населенных пунктов, территориальных зон, особо охраняемых природных территорий, зон с особыми условиями использования территории

Публичный сервитут «Распределительный газопровод низкого давления для газоснабжения жилого(ых) дома(ов) по адресу: Московская область, г.о. Домодедово, с. Константиново, ул. Вязовая. Кадастровый квартал: 50:28:0050211, 50:28:0050209. Догазификация с. Константиново.»

(наименование объекта, местоположение границ которого описано (далее - объект))

Раздел 1

Сведения об объекте

№ п/п	Характеристики объекта	Описание характеристик
1	2	3
1.	Местоположение объекта	Московская область, село Константиново
2.	Площадь объекта +/- величина погрешности определения площади (P +/- Дельта P)	1090 +/- 12 м ²
3.	Иные характеристики объекта	-

Раздел 2

Сведения о местоположении границ объекта

1. Система координат МСК-50, зона 2

2. Сведения о характерных точках границ объекта

Обозначение характерных точек границ	Координаты, м		Метод определения координат характерной точки	Средняя квадратическая погрешность положения характерной точки (Mt), м	Описание обозначения точки на местности (при наличии)
	X	Y			
1	2	3	4	5	6
1	434495.03	2202343.23	Аналитический метод	0.10	Закрепление отсутствует
2	434496.91	2202352.94	Аналитический метод	0.10	Закрепление отсутствует
3	434493.72	2202366.75	Аналитический метод	0.10	Закрепление отсутствует
4	434482.81	2202381.77	Аналитический метод	0.10	Закрепление отсутствует
5	434344.58	2202406.93	Аналитический метод	0.10	Закрепление отсутствует
6	434347.83	2202424.79	Аналитический метод	0.10	Закрепление отсутствует
7	434351.31	2202468.91	Аналитический метод	0.10	Закрепление отсутствует
8	434352.80	2202468.79	Аналитический метод	0.10	Закрепление отсутствует
9	434353.18	2202473.61	Аналитический метод	0.10	Закрепление отсутствует
10	434353.07	2202475.74	Аналитический метод	0.10	Закрепление отсутствует
11	434349.07	2202475.52	Аналитический метод	0.10	Закрепление отсутствует
12	434349.18	2202473.66	Аналитический метод	0.10	Закрепление отсутствует
13	434349.13	2202473.09	Аналитический метод	0.10	Закрепление отсутствует
14	434347.64	2202473.21	Аналитический метод	0.10	Закрепление отсутствует
15	434347.48	2202471.22	Аналитический метод	0.10	Закрепление отсутствует
16	434345.35	2202444.19	Аналитический метод	0.10	Закрепление отсутствует
17	434344.99	2202444.22	Аналитический метод	0.10	Закрепление отсутствует
18	434344.67	2202440.23	Аналитический метод	0.10	Закрепление отсутствует
19	434345.04	2202440.20	Аналитический метод	0.10	Закрепление отсутствует
20	434343.86	2202425.31	Аналитический метод	0.10	Закрепление отсутствует
21	434339.93	2202403.72	Аналитический метод	0.10	Закрепление отсутствует
22	434378.17	2202396.75	Аналитический метод	0.10	Закрепление отсутствует


2. Сведения о характерных точках границ объекта

Обозначение характерных точек границ	Координаты, м		Метод определения координат характерной точки	Средняя квадратическая погрешность положения характерной точки (M _t), м	Описание обозначения точки на местности (при наличии)
	X	Y			
1	2	3	4	5	6
23	434376.15	2202385.61	Аналитический метод	0.10	Закрепление отсутствует
24	434380.07	2202384.90	Аналитический метод	0.10	Закрепление отсутствует
25	434382.10	2202396.04	Аналитический метод	0.10	Закрепление отсутствует
26	434437.80	2202385.90	Аналитический метод	0.10	Закрепление отсутствует
27	434435.77	2202374.76	Аналитический метод	0.10	Закрепление отсутствует
28	434439.70	2202374.04	Аналитический метод	0.10	Закрепление отсутствует
29	434441.73	2202385.18	Аналитический метод	0.10	Закрепление отсутствует
30	434480.52	2202378.12	Аналитический метод	0.10	Закрепление отсутствует
31	434490.01	2202365.06	Аналитический метод	0.10	Закрепление отсутствует
1	434495.03	2202343.23	Аналитический метод	0.10	Закрепление отсутствует

3. Сведения о характерных точках части (частей) границы объекта

Обозначение характерных точек части границы	Координаты, м		Метод определения координат характерной точки	Средняя квадратическая погрешность положения характерной точки (M _t), м	Описание обозначения точки на местности (при наличии)
	X	Y			
1	2	3	4	5	6
-	-	-	-	-	-

План границ объекта

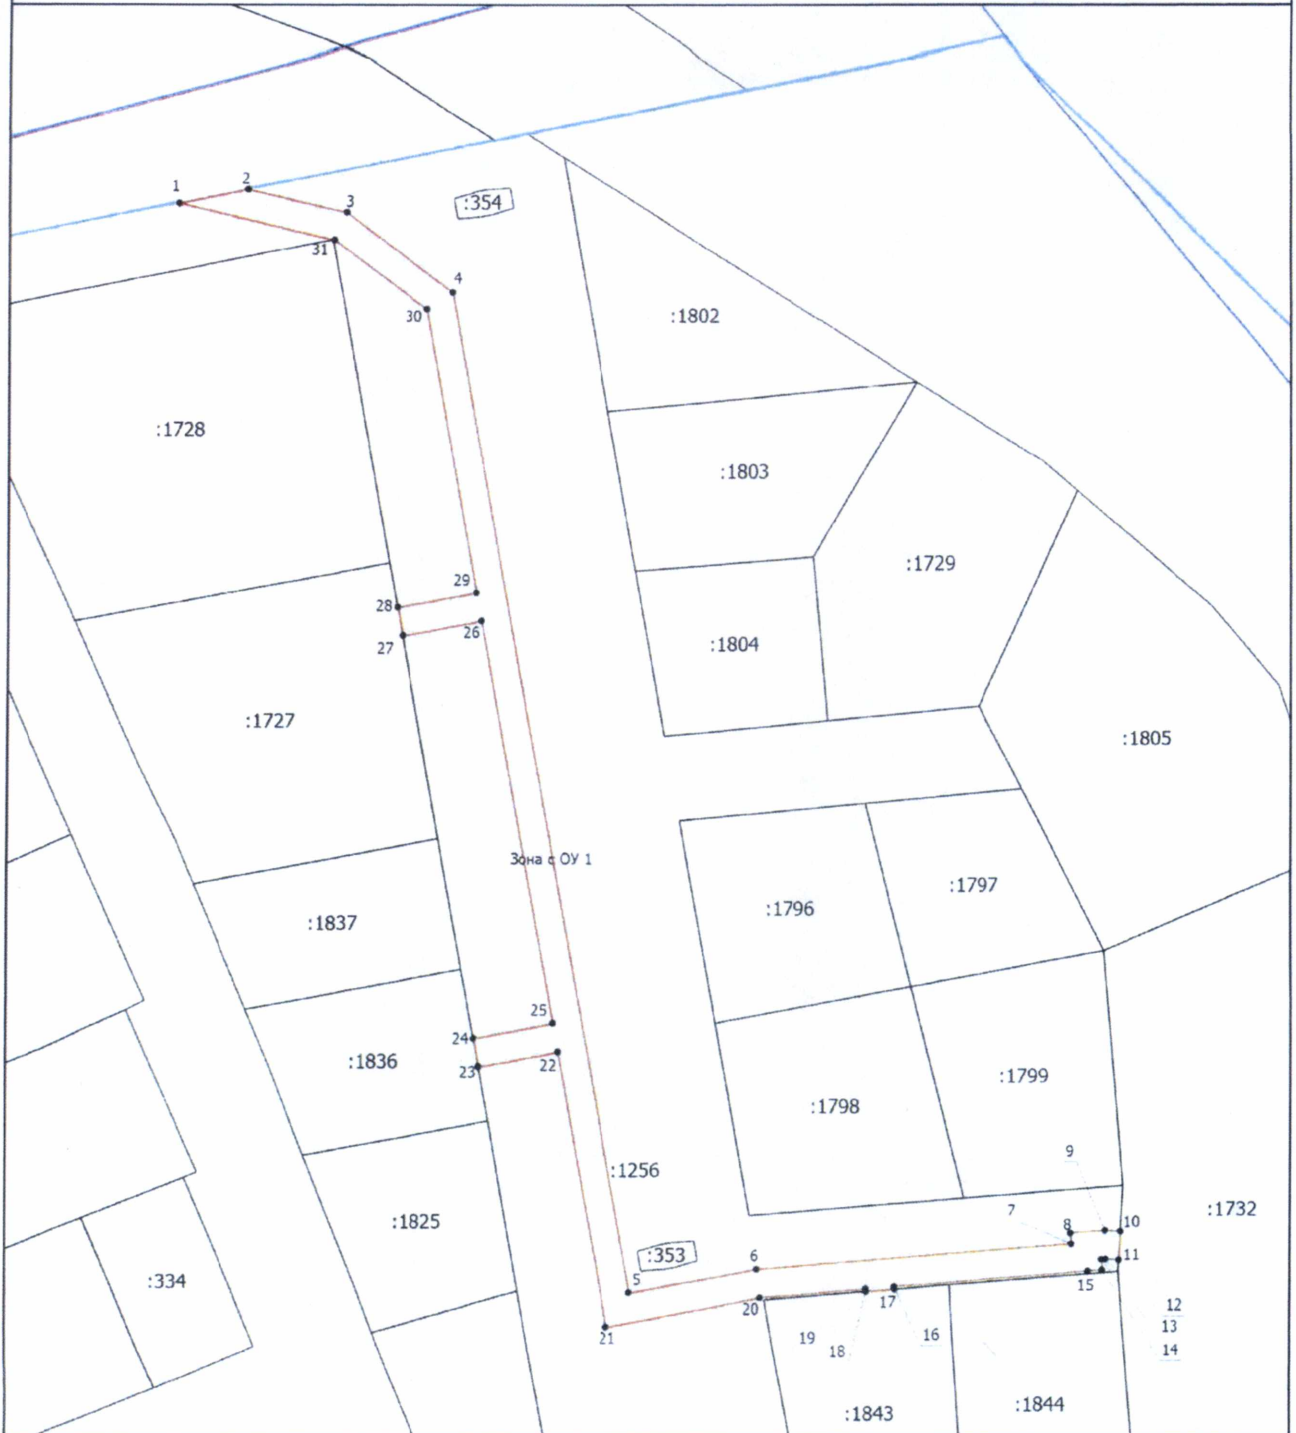

Масштаб 1:1000

Условные обозначения

- Часть границ, местоположение которой определено при выполнении кадастровых работ
- Обозначение новой характерной точки
- Граница кадастрового квартала
- Характерная точка границы, сведения о которой позволяют однозначно определить ее положение на местности
- Часть границы, сведения ЕПРН о которой позволяют однозначно определить ее положение на местности
- Граница населенного пункта
- Кадастровый номер земельного участка

Зона с ОУ 1

- Зона с особыми условиями использования территории Зона с ОУ 1 — Публичный сервитут «Распределение нагрузки от жилого давления для газоснабжения жилого комплекса «Визовая» в границах кадастрового квартала: 50:28-0050211, 50:28-0050210. Договорами с ООО «Визовая».

Подпись _____



Дата "15" Января 2024 г.

Место для оттиска печати (при наличии) лица, составившего описание местоположения границ объекта