

## План границ объекта


Кадастровый номер земельного участка:

50:28:0010573:668

Площадь сервитута: 297 кв.м

Описание характерных точек

№	X	Y
н1	431755.17	2205291.49
н2	431747.74	2205295.07
н3	431743.38	2205284.46
н4	431733.98	2205288.32
н5	431736.23	2205293.33
н6	431729.85	2205296.20
н7	431724.63	2205284.60
н8	431747.25	2205275.30
н9	431751.42	2205285.53
н10	431752.44	2205285.09
н1	431755.17	2205291.49

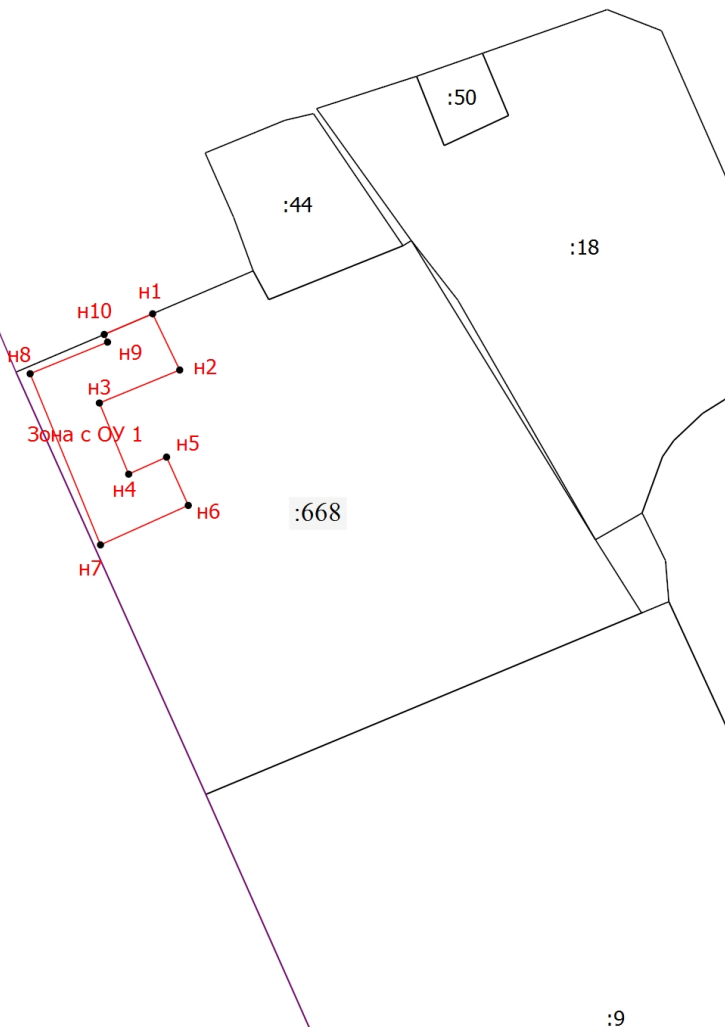

Масштаб 1:1000

### Условные обозначения

- - Часть границы, местоположение которой определено при выполнении кадастровых работ
- Зона с ОУ 1 - Зона с особыми условиями использования территории Зона с ОУ 1
- - Характерная точка границы, сведения о которой позволяют однозначно определить ее положение на местности
- н1 - Обозначение новой характерной точки
- Часть границы, сведения ЕГРН о которой позволяют однозначно определить ее положение на местности
- :668 - Кадастровый номер земельного участка

Подпись \_\_\_\_\_

Дата " \_\_\_\_ " \_\_\_\_\_ г.

*Место для оттиска печати (при наличии) лица, составившего описание местоположения границ объекта*