

## ГРАФИЧЕСКОЕ ОПИСАНИЕ

**местоположения границ населенных пунктов, территориальных зон, особо охраняемых природных территорий, зон с особыми условиями использования территории**

**Публичный сервитут «Распределительный газопровод низкого давления для газоснабжения жилого(ых) дома(ов) по адресу: Московская область, г.о. Домодедово, с. Колычево. Кадастровый квартал: 50:28:0070301, 50:28:0070311. Догазификация с. Колычево.»**

(наименование объекта, местоположение границ которого описано (далее - объект))

### Раздел 1

#### Сведения об объекте

№ п/п	Характеристики объекта	Описание характеристик
1	2	3
1.	Местоположение объекта	Московская область, село Колычево
2.	Площадь объекта +/- величина погрешности определения площади (Р +/- Дельта Р)	189 +/- 5 м <sup>2</sup>
3.	Иные характеристики объекта	-

## Раздел 2

### Сведения о местоположении границ объекта

1. Система координат МСК-50, зона 2

2. Сведения о характерных точках границ объекта

Обозначение характерных точек границ	Координаты, м		Метод определения координат характерной точки	Средняя квадратическая погрешность положения характерной точки (Mt), м	Описание обозначения точки на местности (при наличии)
	X	Y			
1	2	3	4	5	6
1	439393.49	2210869.83	Аналитический метод	0.10	Закрепление отсутствует
2	439396.69	2210868.86	Аналитический метод	0.10	Закрепление отсутствует
3	439400.92	2210879.39	Аналитический метод	0.10	Закрепление отсутствует
4	439407.20	2210898.52	Аналитический метод	0.10	Закрепление отсутствует
5	439410.43	2210905.31	Аналитический метод	0.10	Закрепление отсутствует
6	439413.00	2210909.46	Аналитический метод	0.10	Закрепление отсутствует
7	439414.53	2210913.26	Аналитический метод	0.10	Закрепление отсутствует
8	439411.74	2210915.00	Аналитический метод	0.10	Закрепление отсутствует
9	439406.91	2210907.24	Аналитический метод	0.10	Закрепление отсутствует
10	439403.47	2210900.01	Аналитический метод	0.10	Закрепление отсутствует
11	439396.32	2210878.20	Аналитический метод	0.10	Закрепление отсутствует
1	439393.49	2210869.83	Аналитический метод	0.10	Закрепление отсутствует

3. Сведения о характерных точках части (частей) границы объекта

Обозначение характерных точек части границы	Координаты, м		Метод определения координат характерной точки	Средняя квадратическая погрешность положения характерной точки (Mt), м	Описание обозначения точки на местности (при наличии)
	X	Y			
1	2	3	4	5	6
-	-	-	-	-	-

### Раздел 3

#### Сведения о местоположении измененных (уточненных) границ объекта

1. Система координат -


2. Сведения о характерных точках границ объекта

Обозначение характерных точек границ	Существующие координаты, м		Измененные (уточненные) координаты, м		Метод определения координат характерной точки	Средняя квадратическая погрешность положения характерной точки (Mt), м	Описание обозначения точки на местности (при наличии)
	X	Y	X	Y			
1	2	3	4	5	6	7	8
-	-	-	-	-	-	-	

3. Сведения о характерных точках части (частей) границы объекта

Обозначение характерных точек части границы	Существующие координаты, м		Измененные (уточненные) координаты, м		Метод определения координат характерной точки	Средняя квадратическая погрешность положения характерной точки (Mt), м	Описание обозначения точки на местности (при наличии)
	X	Y	X	Y			
1	2	3	4	5	6	7	8
-	-	-	-	-	-	-	

# План границ объекта

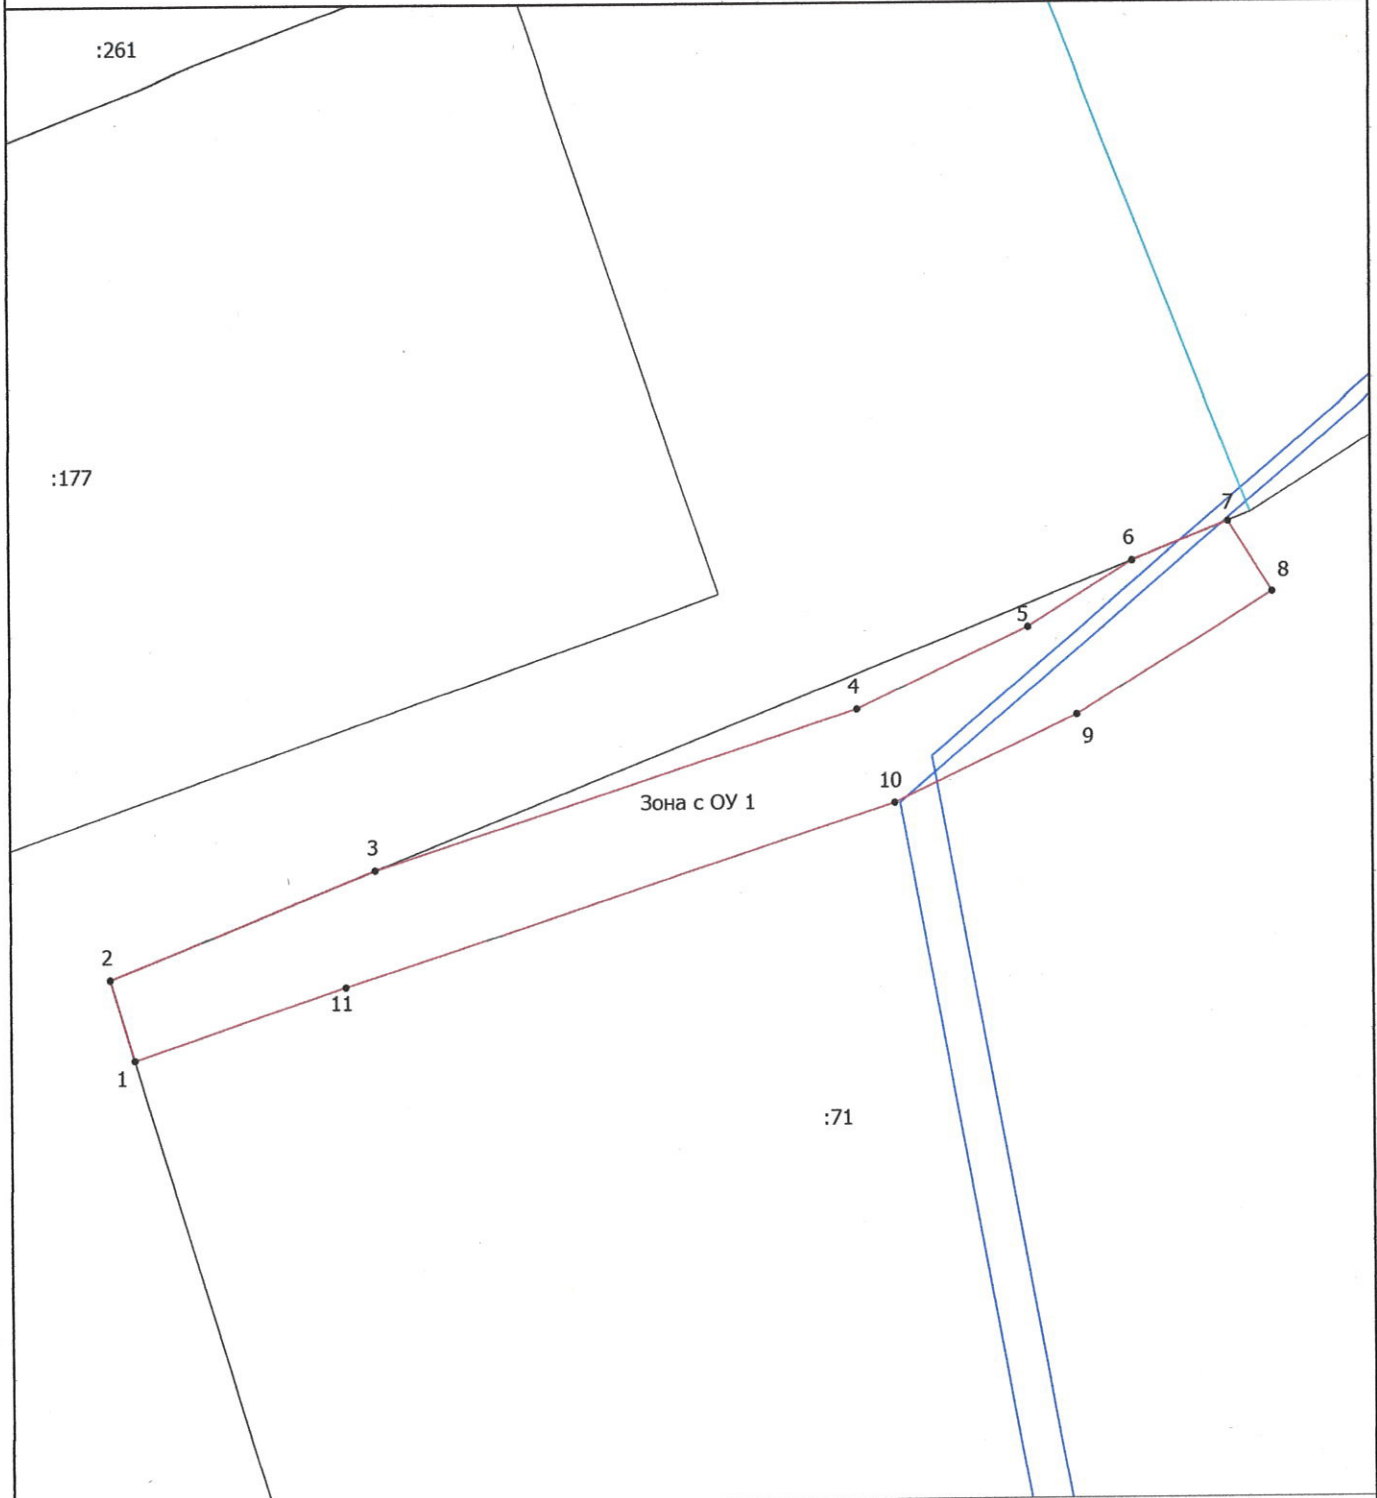

Масштаб 1:300

## Условные обозначения

- |                    |   |  |   |
|--------------------|---|--|---|
|                    | - Часть границы, местоположение которой определено при выполнении кадастровых работ   |  | - Характерная точка границы, сведения о которой позволяют однозначно определить ее положение на местности |
|                    | - Обозначение новой характерной точки   |  | - Часть границы, сведения ЕГРН о которой позволяют однозначно определить ее положение на местности        |
|                    | - Граница кадастрового квартала   |  | - Граница населенного пункта  |
| <b>Зона с ОУ 1</b> | - Зона с особыми условиями использования территории Зона с ОУ 1 — Публичный сервитут «Распределительный газопровод низкого давления для газоснабжения жилого(ых) дома(ов) по адресу: Московская область, г.о. Домодедово, с. Кольчьево, Кадастровый квартал: 50:28:0070301, 50:28:0070311. Догазификация с Кольчьево» |  | - Кадастровый номер земельного участка  |

Подпись \_\_\_\_\_

Дата " 12 " января 2024 г.

Место для оттиска печати (при наличии) лица, составившего описание местоположения границ объекта

