

СХЕМА ГРАНИЦ СЕРВИТУТА

Утверждена
Постановлением Администрации
городского округа Домодедово
Московской области

от _____ № _____

Объект: Распределительный газопровод высокого давления ($P \leq 1,2 \text{ МПа}$) с установкой газорегуляторного пункта, распределительный газопровод среднего ($P \leq 0,1 \text{ МПа}$) давления по адресу: Московская обл., г.о.Домодедово, с.Растуново, (50:28:0100307). Догазификация с.Растуново, г.о.Домодедово, Московская область.
Местоположение/кадастровый №: Российская Федерация, Московская область, г.о. Домодедово, с. Растуново / 50:28:0000000:56138

Площадь :56138/чзу1 27 кв.м.

Категория земель: Земли населённых пунктов


Вид разрешенного использования: Для дачного строительства

Экспликация земель

Землепользователь	категория земель	площадь, га
ЗУ с кн 50:28:0000000:56138	Земли населенных пунктов	0,0027
Итого:		0,0027

Система координат МСК-50

Номер точки	КООРДИНАТЫ		Длины линий, м	На точку
	X	Y		
н1	414998.94	2210345.80	4.51	н2
н2	414999.04	2210350.31	9.96	н3
н3	414989.98	2210346.18	6.09	н4
н4	414995.80	2210344.39	3.44	н1

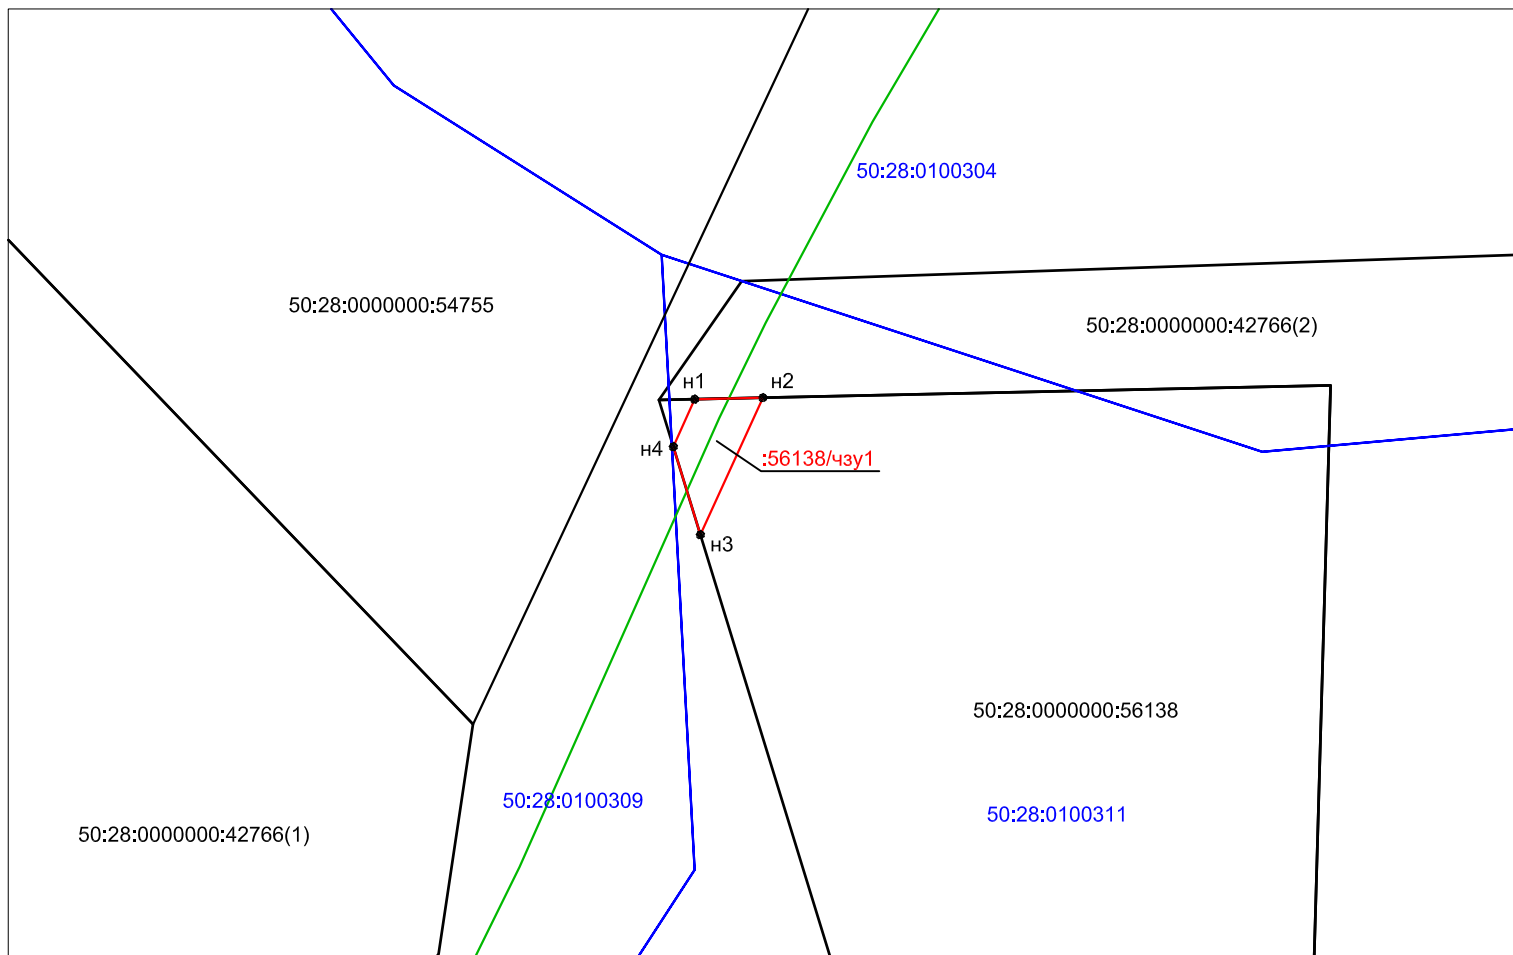

Масштаб 1:500

Описание границ смежных землепользователей:

от н1 до н2 - земельный участок с К№50:28:0000000:42766
от н2 до н3, от н4 до н1 - земельный участок с К№50:28:0000000:56138
от н3 до н4 - земли неразграниченной государственной собственности

Условные обозначения:

- - границы устанавливаемого сервитута
- - границы земельных участков по сведениям ЕГРН
- - проектируемый газопровод
- н1 ● - характерная точка границы земельного участка
- 50:28:0000000:56138 - кадастровый номер земельного участка
- 50:28:0100311 - номер кадастрового квартала
- - граница кадастрового квартала