Приложение к постановлению
администрации городского округа
Домодедово Московской области

от_____№_____

Схема границ сервитута

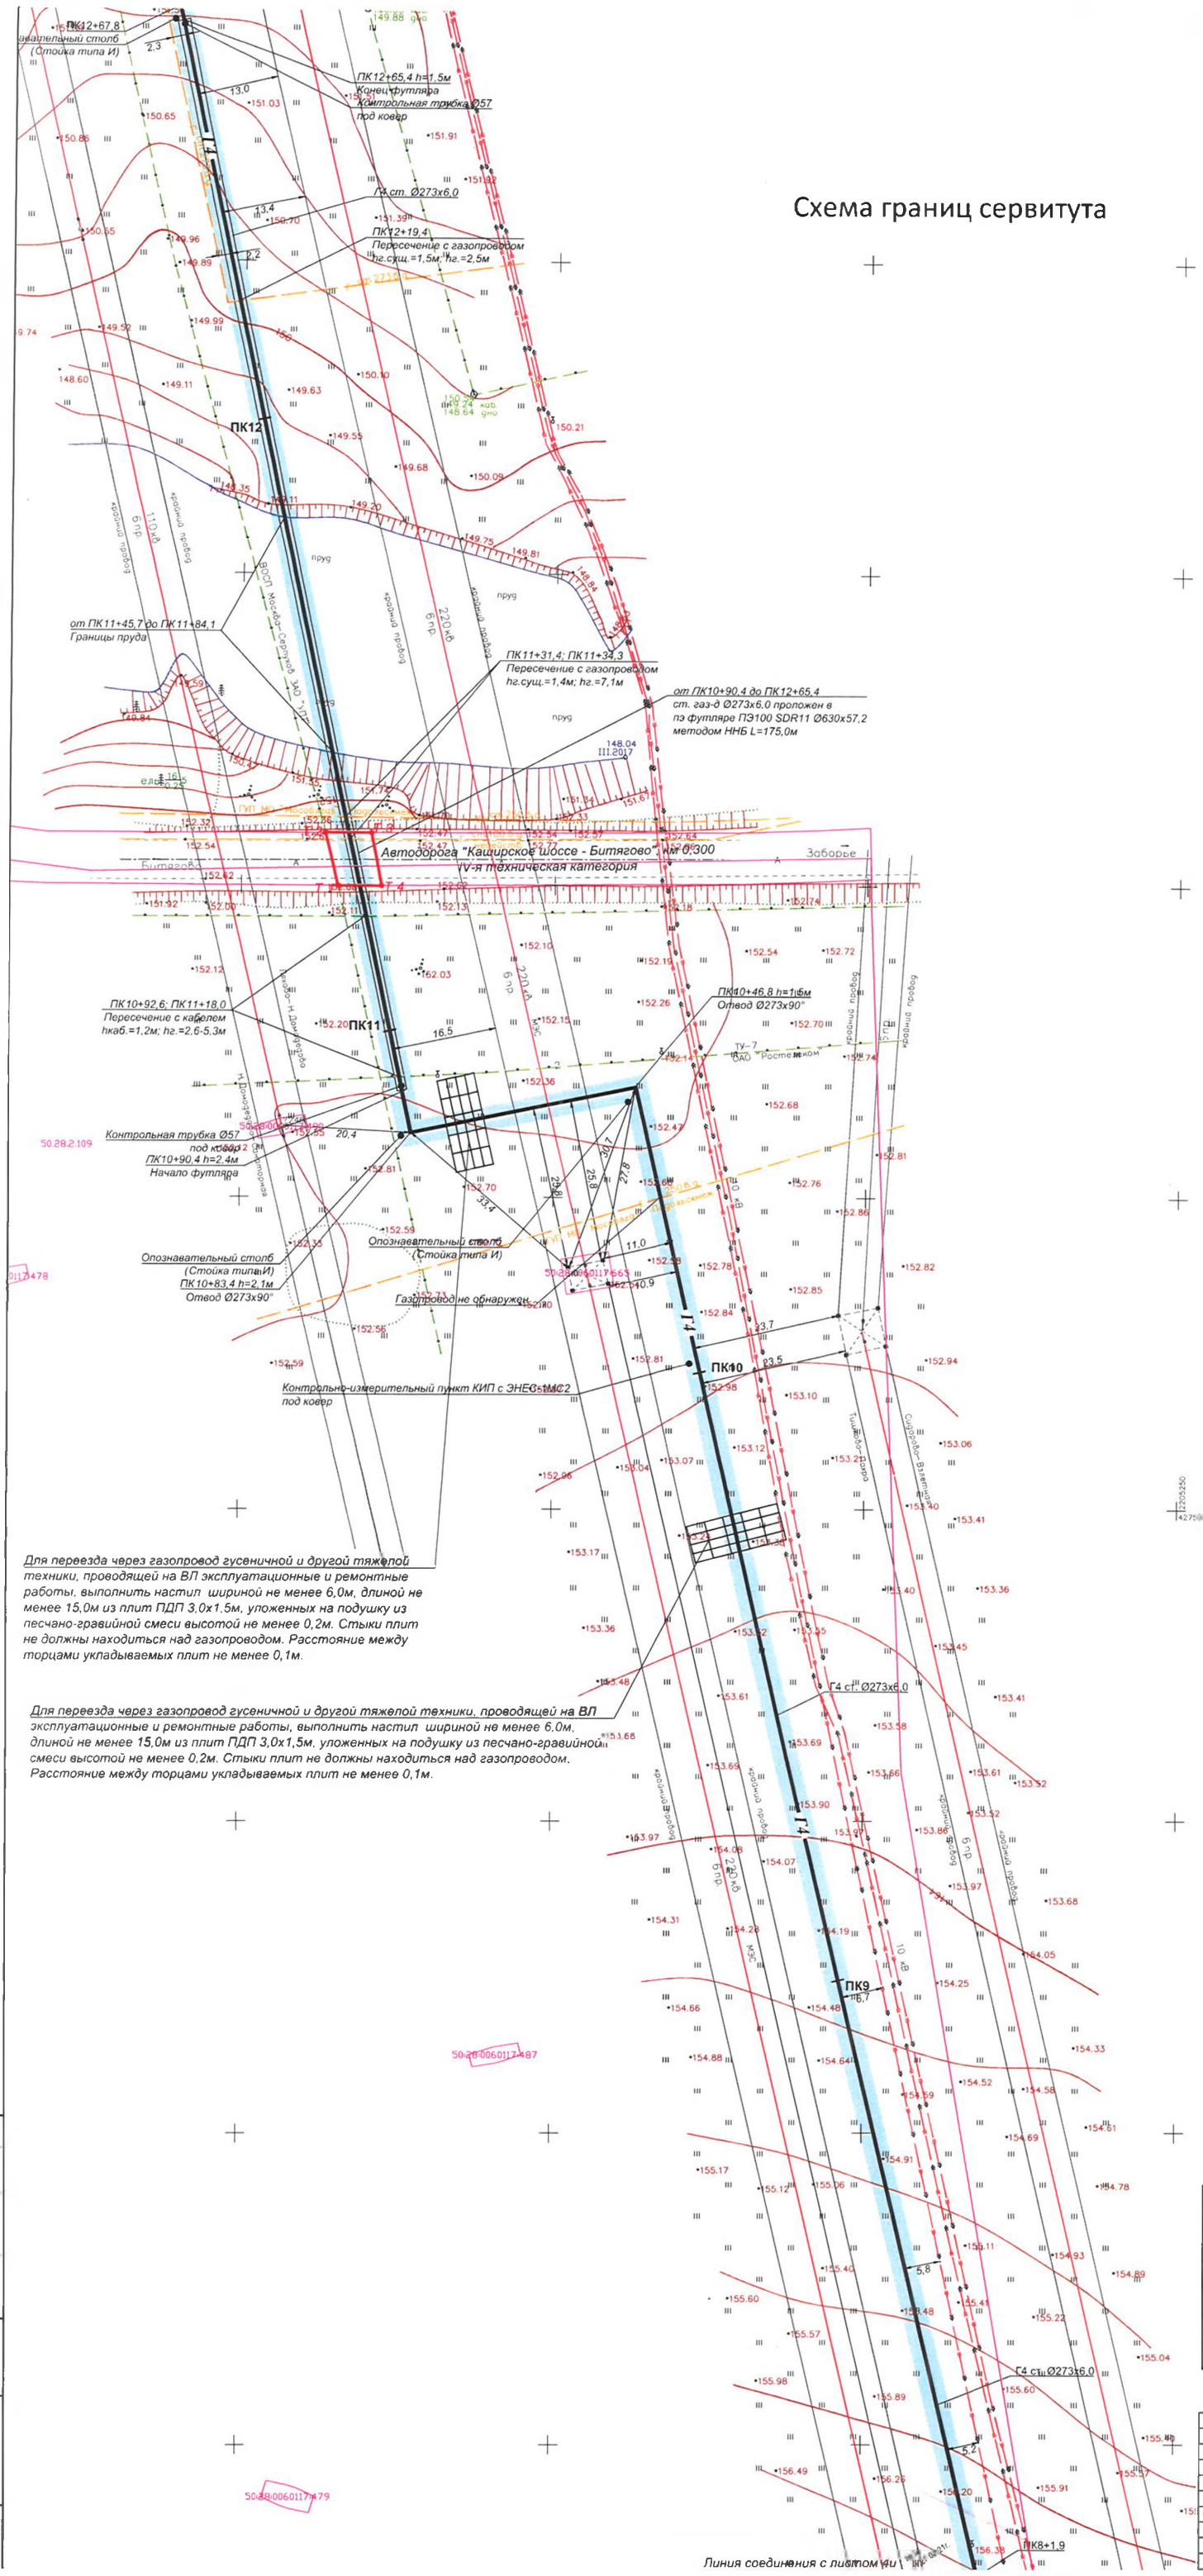

Для перевода через газопровод гусеничной и другой тяжелой техники, проводящей на ВЛ эксплуатационные и ремонтные работы, выполнить настил шириной не менее 6,0м, длиной не менее 15,0м из плит ПДП 3,0х1,5м, уложенных на подушку из песчано-гравийной смеси высотой не менее 0,2м. Стыки плит не должны находиться над газопроводом. Расстояние между торцами укладываемых плит не менее 0,1м.

Для перевода через газопровод гусеничной и другой тяжелой техники, проводящей на ВЛ эксплуатационные и ремонтные работы, выполнить настил шириной не менее 6,0м, длиной не менее 15,0м из плит ПДП 3,0х1,5м, уложенных на подушку из песчано-гравийной смеси высотой не менее 0,2м. Стыки плит не должны находиться над газопроводом. Расстояние между торцами укладываемых плит не менее 0,1м.

Координаты границ сервитута		
Номер точки	X	У
Т.1	427599.9331	2205115.4381
Т.2	427608.4994	2205113.3695
Т.3	427608.5164	2205120.7182
Т.4	427599.9340	2205122.3536

Изм	Кол.уч	Лист	№ док.	Подпись	Дата	РД-102.2017-ГСН
Разработал		Ананьикова Е.А.				Котельная №2 (реконструкция) второй этап с максимальной нагрузкой (часовым расходом газа) до реконструкции-2054,615 куб метра в час, после реконструкции - 8218,46 куб. метра в час на земельном участке с кадастровым №50:28:0000000:4845 по адресу: Московская область, г.Домодедово
Проверил		Кузнецов А.В.				Наружные газопроводы
						Схема границ сервитута, М 1:500

Стадия	Лист	Листов
Р		29

ООО "Газстрой"
г. Домодедово