



Схема расположения границ публичного сервитута

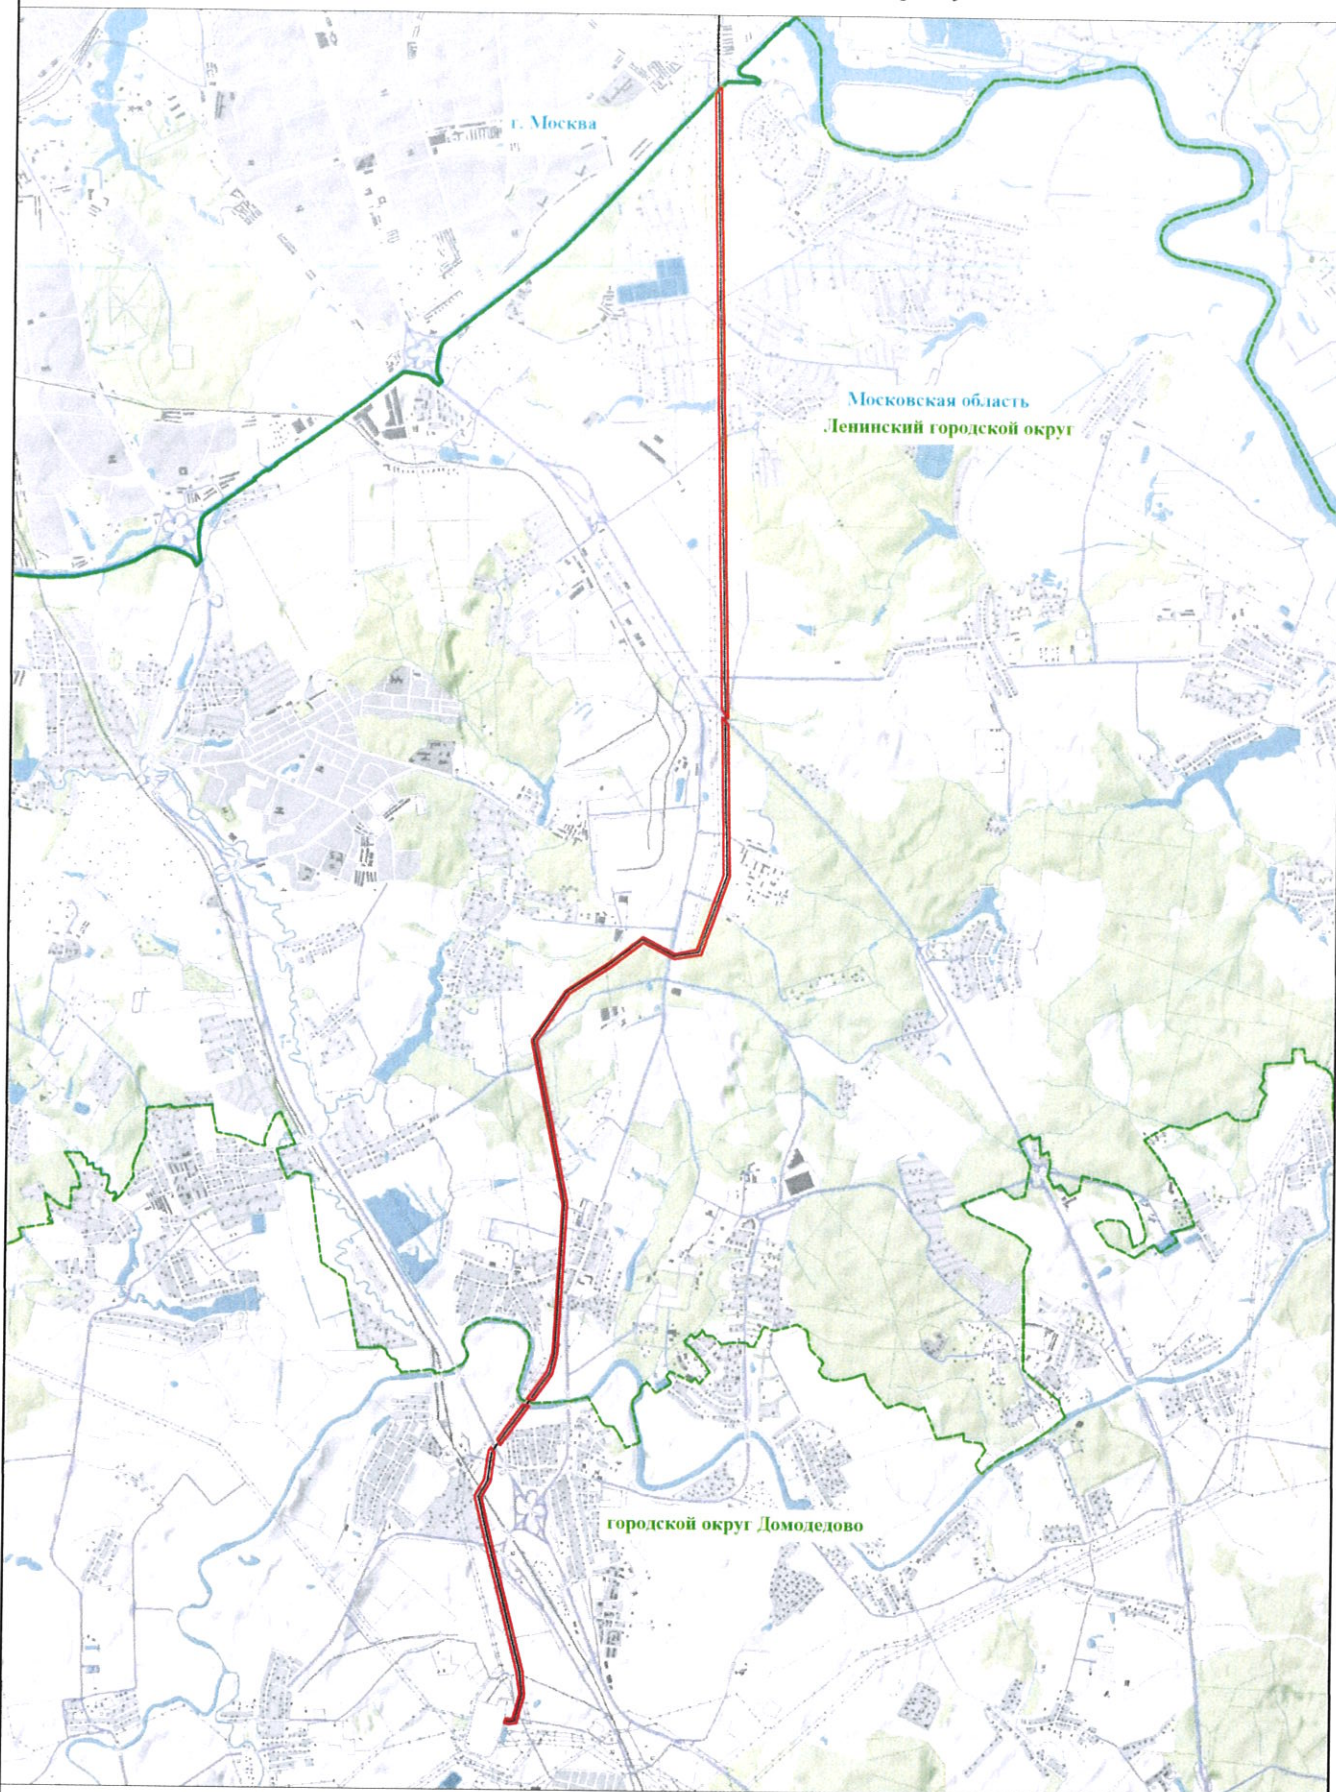

Используемые условные знаки и обозначения:

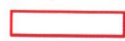

- обозначение границы публичного сервитута



- обозначение линии электропередачи



- обозначение границы субъекта



- обозначение границы муниципального образования

Ленинский городской округ

- обозначение муниципального образования

Московская область

- обозначение субъекта