


Карта-план

Объект: Газопровод высокого давления Р ≈ 0,6 МПа.
 Местоположение/кадастровый Московская область, Домодево г.о., кад. номер 50:28:0050313:19.

Категория земель: Земли населенных пунктов
 Вид разрешенного использования: коммунальное обслуживание (3.1).

Площадь земельного участка: 94,25 м²
 Масштаб 1:500 Система координат МСК-50 Система высот Балтийская 1977 г.

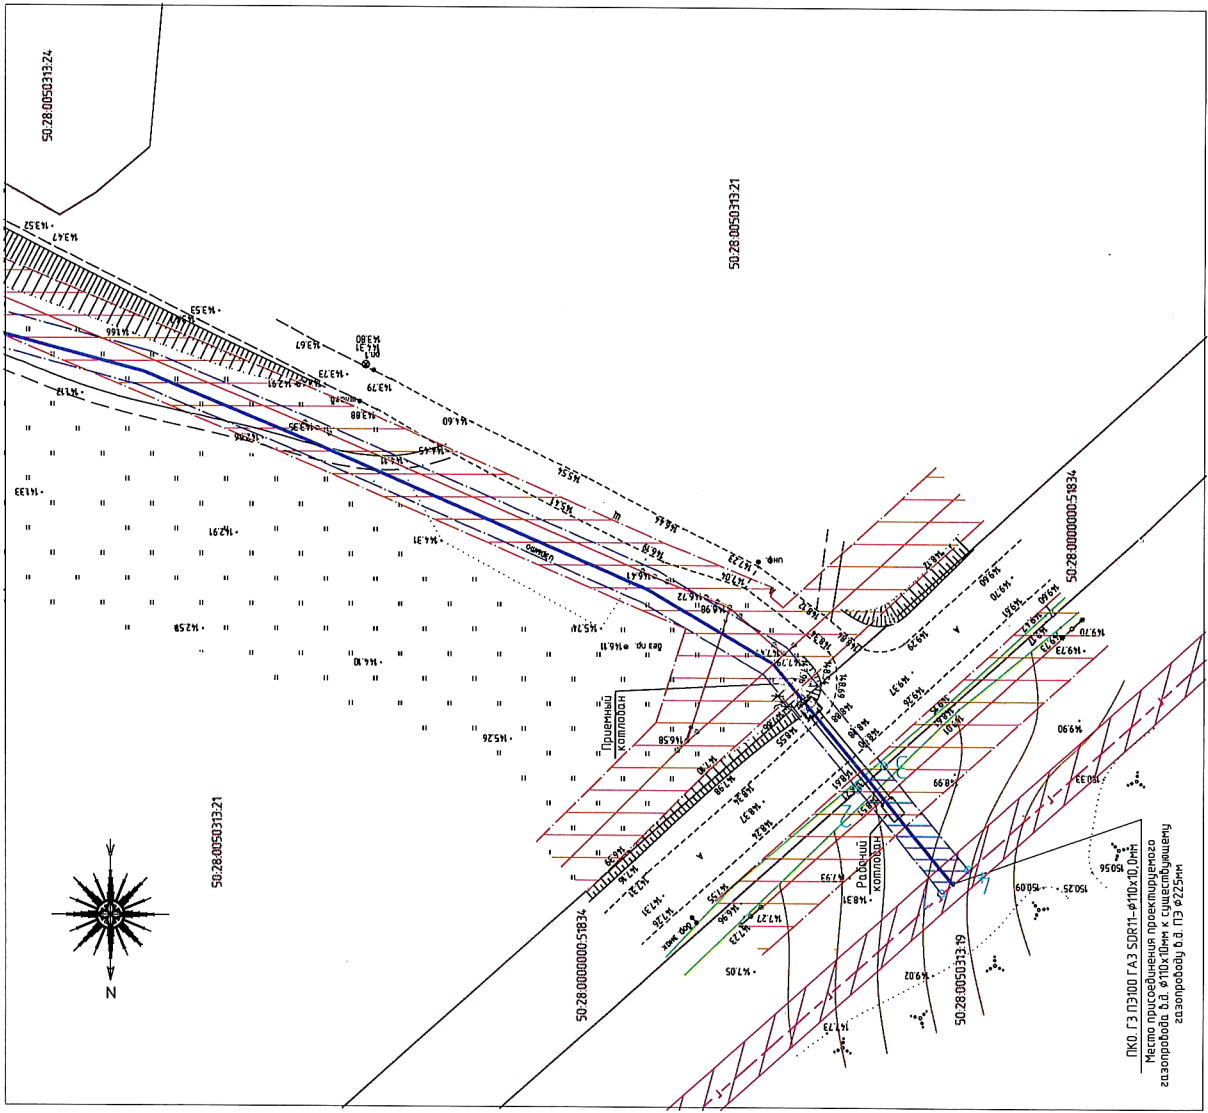

№ точки	Длина линий, м	X, м	Y, м
1	18,84	430341,18	2197408,93
2	5,00	430326,63	2197420,91
3	18,86	430323,30	2197417,18
4	5,00	430337,85	2197405,19

Экспликация земель	Площадь, м ²
Общая площадь	94,25 м ²
из них:	
Земли неразграниченной государственной собственности	94,25 м ²

Описание границ снежных землепользователей

- От точки 1 до точки 2 - земельный участок с кадастровым номером 50:28:0050313:19
- От точки 2 до точки 3 - земельный участок с кадастровым номером 50:28:0000000:51834
- От точки 3 до точки 4 - земельный участок с кадастровым номером 50:28:0050313:19

Испрашиваемый земельный участок обеспечен подъездными путями.

На испрашиваемом земельном участке охраняемые объекты: природные и культурные отступы.

Условные обозначения

- проектируемый газопровод
- существующий электрический кабель
- границы охранной зоны проектируемого газопровода
- испрашиваемый земельный участок
- охранный зона существующего электрического кабеля
- характерная точка образуемого земельного участка
- границы участков, сведения о которых имеются в ГКН
- кадастровый номер земельного участка
- существующий газопровод из стали н.д.
- границы охранной зоны существующего газопровода
- охранный зона существующего газопровода

Заявитель
 Акционерное общество "Мособлгаз"