

СХЕМА ГРАНИЦ СЕРВИТУТА

Объект: Распределительный газопровод высокого давления ($P < 1,2$ МПа) с установкой газорегуляторного пункта, распределительный газопровод среднего давления ($P < 0,1$ МПа) по адресу: Московская область, городской округ Домодедово, д.Повадино (50:28:0110302). Догазификация д.Повадино, г.о.Домодедово, Московская область.

Местоположение/кадастровый №: Российская Федерация, Московская область, г.о. Домодедово, д. Повадино /50:28:0110326:347

Площадь :347/чзу1: 113 кв.м.


Категория земель: Земли населённых пунктов

Вид разрешенного использования: Для сельскохозяйственного использования

Экспликация земель

Землепользователь	категория земель	площадь, га
ЗУ с кн 50:28:0110326:347	Земли населенных пунктов	0.0113
Итого:		0.0113

Система координат МСК-50

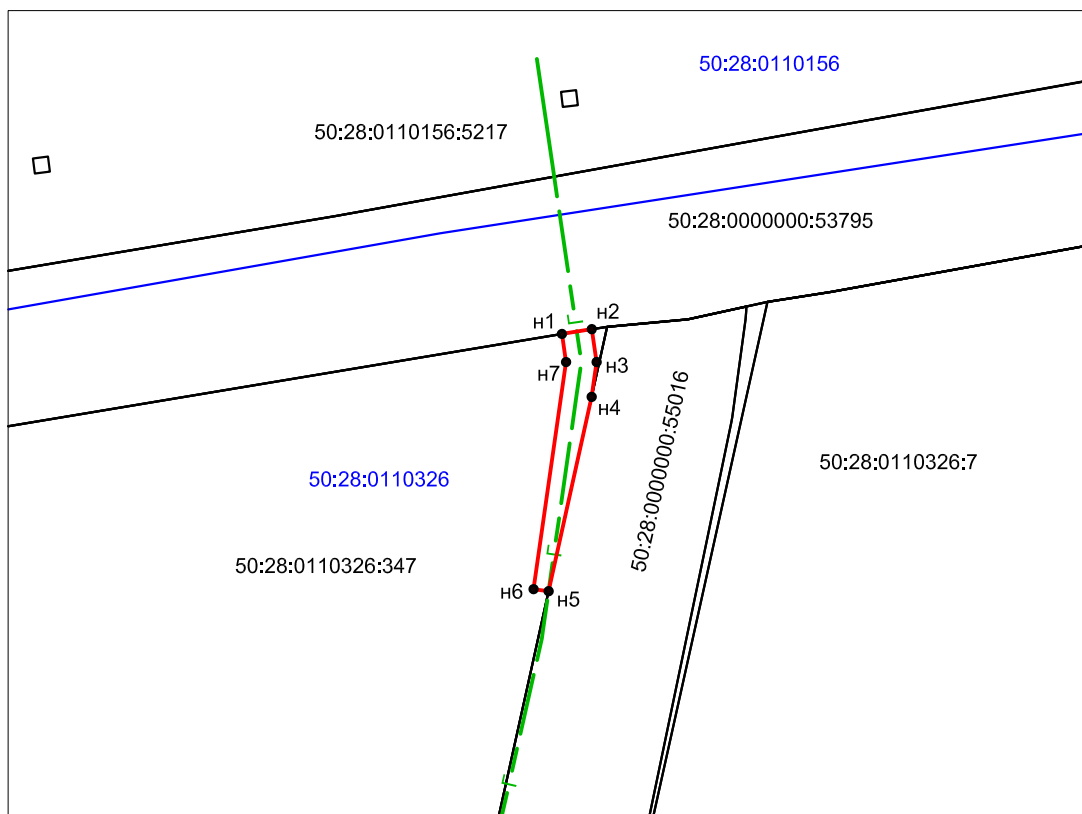

Номер точки	КООРДИНАТЫ	
	X	Y
н1	406023.02	2203653.83
н2	406023.65	2203657.78
н3	406019.31	2203658.42
н4	406014.70	2203657.76
н5	405989.00	2203652.07
н6	405989.27	2203650.08
н7	406019.30	2203654.37

Масштаб 1:1000

Описание границ смежных землепользователей:

- от н1 до н2 - земельный участок с К№50:28:0000000:53795
- от н2 до н4, от н5 до н1 - земельный участок с К№50:28:0110326:347
- от н4 до н5 - земельный участок с К№50:28:0000000:55016

Условные обозначения:

- - границы устанавливаемого сервитута
- - границы земельных участков по сведениям ЕГРН
- - - - проектируемый газопровод
- н1● - характерная точка границы земельного участка
- 50:28:0110326:347 - кадастровый номер земельного участка
- 50:28:0110326 - номер кадастрового квартала
- - граница кадастрового квартала