

Утверждена

(наименование документа об утверждении, включая наименования

органов государственной власти или органов местного

самоуправления, принявших решение об утверждении схемы

или подписавших соглашение о перераспределении земельных участков)

от _____

№ _____

СХЕМА ГРАНИЦ СЕРВИТУТА

Обозначение земельного участка 50:28:0020402:245/чзу1

Площадь земельного участка 139 м²


Объект: сети канализации

Категория земель: земли населенных пунктов

Местоположение: Российская Федерация, Городской округ Домодедово, мкр Востряково, пр-кт1 Мая

Обозначение характерных точек границ	Координаты, м	
	X	Y
1	428527.28	2208309.01
2	428528.45	2208309.84
3	428528.14	2208319.99
4	428522.55	2208319.84
5	428515.36	2208319.02
6	428516.10	2208315.48
7	428519.34	2208305.75
1	428527.28	2208309.01

СХЕМА ГРАНИЦ СЕРВИТУТА

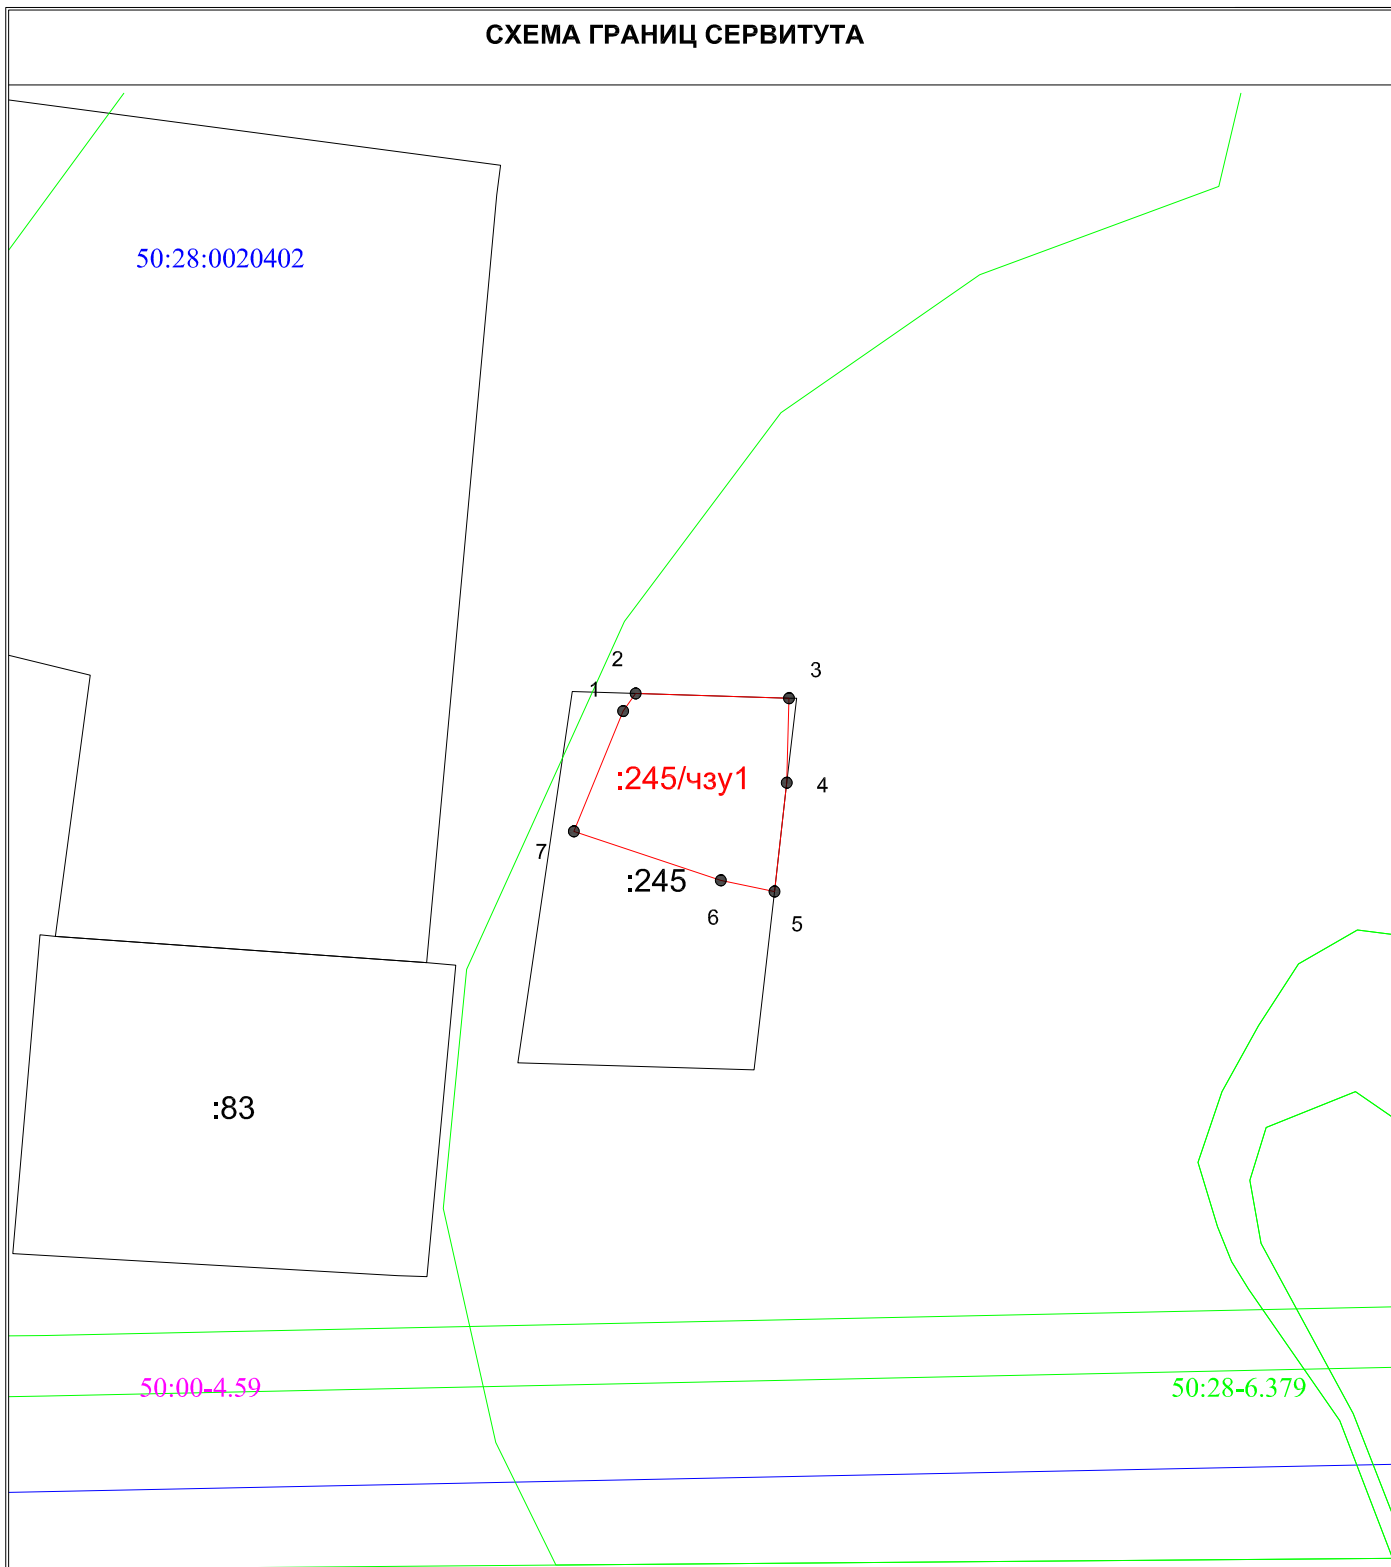

Масштаб 1:500

Условные обозначения:

- проектные границы земельного участка
- границы земельных участков по сведениям ЕГРН
- границы кадастрового квартала
- границы населенного пункта
- 4 — характерная точка границы, сведения о которой позволяют однозначно определить её положение на местности
- :18 — кадастровый номер ранее учтенного земельного участка
- 50:28:0020402 — Номер кадастрового квартала 50:28-6.379 — ЗОУИТ (Водоохранная зона)
- 50:00-4.59 — Граница населенного пункта (муниципального образования)