

# СХЕМА ГРАНИЦ СЕРВИТУТА

Утверждена  
Постановлением Администрации  
городского округа Домодедово  
Московской области  
от \_\_\_\_\_ № \_\_\_\_\_

**Объект:** Распределительный газопровод высокого давления ( $P \leq 1,2 \text{ МПа}$ ) с установкой газорегуляторного пункта, распределительный газопровод среднего ( $P \leq 0,1 \text{ МПа}$ ) давления по адресу: Московская обл., г.о.Домодедово, с.Растуново, (50:28:0100307). Догазификация с.Растуново, г.о.Домодедово, Московская область.  
Местоположение/кадастровый №: Российская Федерация, Московская область, г.о. Домодедово, с. Растуново / 50:28:0000000:56804

Площадь :56804/чзу1 494 кв.м.

Категория земель: Земли населённых пунктов


Вид разрешенного использования: Для индивидуального жилищного строительства

## Экспликация земель

Землепользователь	категория земель	площадь, га
земельный участок с кадастровым номером 50:28:0000000:56804	земли населенных пунктов	0.0494
Итого:		0.0494

## Система координат МСК-50

Номер точки	КООРДИНАТЫ		Длины линий, м	На точку
	X	Y		
н1	414670.47	2209835.07	4.02	н2
н2	414671.14	2209839.03	1.15	н3
н3	414670.02	2209839.29	116.96	н4
н4	414558.66	2209875.02	0.58	н5
н5	414558.08	2209875.11	3.17	н6
н6	414556.19	2209877.65	4.00	н7
н7	414552.97	2209875.27	4.83	н8
н8	414555.86	2209871.39	1.91	н9
н9	414557.75	2209871.11	116.79	н10
н10	414668.95	2209835.43	1.56	н1

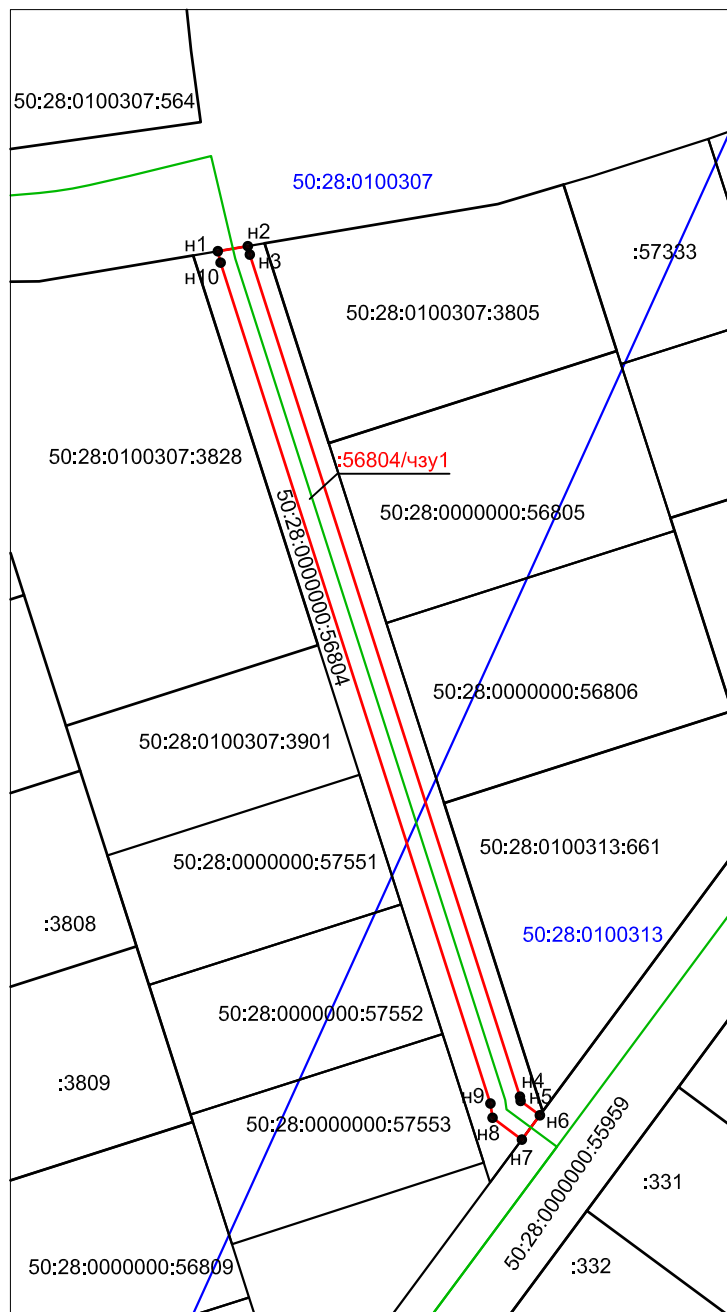

Масштаб 1:1000

## Условные обозначения:

- - границы устанавливаемого сервитута
- - границы земельных участков по сведениям ЕГРН
- - проектируемый газопровод
- н1● - характерная точка границы земельного участка
- 50:28:0000000:56804 - кадастровый номер земельного участка
- 50:28:0100307 - номер кадастрового квартала
- - граница кадастрового квартала

## Описание границ смежных землепользователей:

- н1 до н2 - земли неразграниченной государственной собственности
- от н2 до н6, от н7 до н1 - земельный участок с КН№50:28:0000000:56804
- от н6 до н7 - земельный участок с КН№50:28:0000000:55959