

**АДМИНИСТРАЦИЯ ГОРОДСКОГО ОКРУГА ДОМОДЕДОВО  
МОСКОВСКОЙ ОБЛАСТИ**

**ПОСТАНОВЛЕНИЕ**

от 09.01.2024 № 16

городской округ Домодедово

об установлении публичного сервитута в порядке главы V.7. Земельного кодекса Российской Федерации по адресу (местоположение): Московская область, г. Домодедово, мкр. Белые Столбы, ул. Звездная в пользу Акционерного общества "Мособлгаз" в целях размещения объекта системы газоснабжения-распределительный газопровод низкого давления

В соответствии с Земельным кодексом Российской Федерации, Федеральным законом от 06.10.2003 № 131-ФЗ «Об общих принципах организации местного самоуправления в Российской Федерации», Законом Московской области № 23/96-03 «О регулировании земельных отношений в Московской области», руководствуясь Уставом городского округа Домодедово, учитывая ходатайство Акционерного общества "Мособлгаз" от 06.12.2023 № P001-5244674629-80037454,

**ПОСТАНОВЛЯЮ:**

1. Установить публичный сервитут на срок 120 месяцев в отношении части земельного участка с кадастровым номером 50:28:0000000:56113, в пользу Акционерного общества "Мособлгаз", в целях размещения объекта системы газоснабжения «Распределительный газопровод низкого давления для газоснабжения жилого(ых) дома(ов) по адресу: Московская область, г.о. Домодедово, г. Домодедово, мкр. Белые Столбы, ул. Звездная.», в границах в соответствии с приложением к настоящему Постановлению.

Использование земельного участка (его части) и (или) расположенного на нем объекта недвижимости в соответствии с их разрешенным использованием будет невозможно или существенно затруднено в течение 3 месяцев.

Решение об установлении публичного сервитута принимается в соответствии с техническим заданием 2286-4-Д-ТЗ/8 от 07.03.2023 на техническое присоединение объектов капитального строительства к сети газораспределения.

Порядок установления зон с особыми условиями использования территорий определяется постановлением Правительства Российской Федерации от 20.11.2000 № 878 «Об утверждении Правил охраны газораспределительных сетей».

Акционерное общество "Мособлгаз" обязано привести земельный участок в состояние, пригодное для его использования в соответствии с разрешенным использованием, в срок не позднее, чем три месяца после завершения строительства, капитального или текущего ремонта, реконструкции, эксплуатации, консервации, сноса инженерного сооружения, для размещения которого был установлен публичный сервитут.

2. Администрации в течение 5 рабочих дней направить копию настоящего Постановления в Управление Федеральной службы государственной регистрации, кадастра и картографии по Московской области для внесения сведений об установлении публичного сервитута в отношении земельного участка, указанного в пункте 1 настоящего Постановления, в Единый государственный реестр недвижимости.

3. Администрации в течение 5 рабочих дней разместить настоящее Постановление на официальном информационном сайте администрации <https://www.domod.ru/> в информационно-телекоммуникационной сети «Интернет».

4. Комитету по управлению имуществом администрации городского округа Домодедово Московской области в течение 5 рабочих дней направить обладателю публичного сервитута копию настоящего Постановления, сведения о лицах, являющихся правообладателями земельных участков, сведения о лицах, подавших заявления об учете их прав (обременений прав) на земельные участки, способах связи с ними, копии документов, подтверждающих права указанных лиц на земельные участки.

5. Контроль за выполнением настоящего Постановления возложить на заместителя главы городского округа Хрусталева Е.М.

Глава городского округа

М.А. Ежокин

**ОПИСАНИЕ МЕСТОПОЛОЖЕНИЯ ГРАНИЦ**  
местоположения границ населенных пунктов, территориальных зон, особо охраняемых природных территорий, зон с особыми условиями использования территории

**Публичный сервитут " Распределительный газопровод низкого давления для газоснабжения жилого(ых) дома(ов) по адресу: Московская область, г.о. Домодедово , г. Домодедово, мкр. Белые Столбы, ул. Звездная. Кадастровый квартал: 50:28:0100214, 50:28:0100213, 50:28:0030260. Догазификация г. Домодедово."**

(наименование объекта, местоположение границ которого описано (далее - объект))

**Раздел 1**


**Сведения об объекте**

№ п/п	Характеристики объекта	Описание характеристик
1	2	3
1.	Местоположение объекта	Московская область, г. Домодедово, мкр. Белые Столбы
2.	Площадь объекта +/- величина погрешности определения площади (P +/- Дельта P)	555 +/- 5 м <sup>2</sup>
3.	Иные характеристики объекта	-





Раздел 4  
План границ объекта

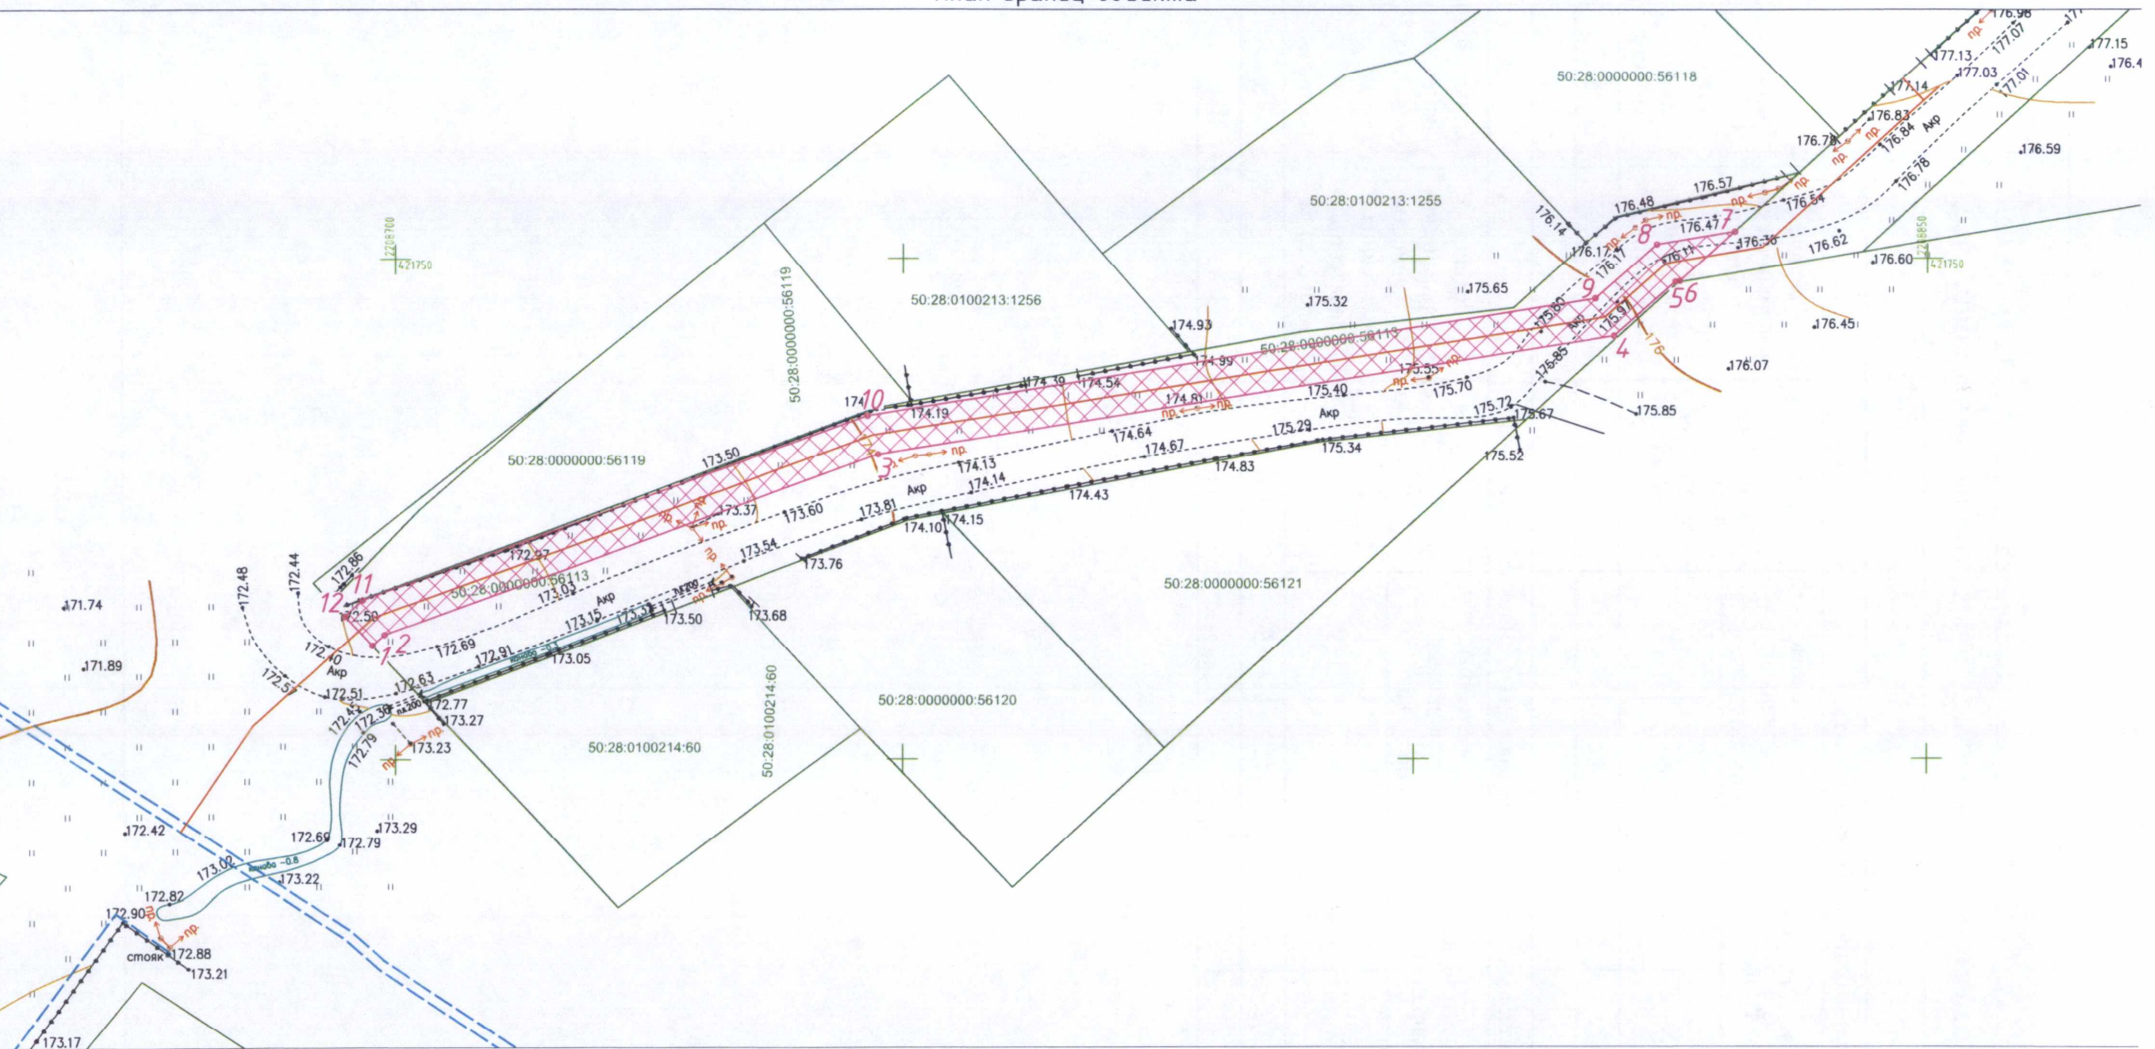

План масштаба 1:500

Условные обозначения

- Вновь образованная часть границы, сведения о которой достаточны для определения ее местоположения
- o Характерная точка границы, сведения о которой позволяют однозначно определить ее положение на местности
- o Зона с особыми условиями использования территории Зона с ОУ 1 – Публичный сервитут "Распределительный газопровод низкого давления для газоснабжения жилого(ых) дома(ов) по адресу: Московская область, г.о. Домодедово, г. Домодедово, мкр. Белые Столбы, ул. Звездная. Кадастровый квартал: 50:28:0100214, 50:28:0100213, 50:28:0030260. Догазификация г. Домодедово."
- x Обозначение новой характерной точки
- Существующая часть границы, имеющаяся в ЕГРН сведения о которой достаточны для определения ее местоположения
- Границы кадастрового квартала
- 50:28:0100213 – Номер кадастрового квартала
- 50:28:0000000:56113 – Кадастровый номер земельного участка

Подпись \_\_\_\_\_

Место для оттиска печати (при наличии) лица, составляющего описание местоположения границ объекта

Дата " 11 " октября 2023 г.