

ОПИСАНИЕ МЕСТОПОЛОЖЕНИЯ ГРАНИЦ

Публичный сервитут с целью размещения линейного объекта "Распределительный газопровод среднего давления. Догазификация село Вельяминово, городской округ Домодедово, Московская область". Срок сервитута — 10 лет.

(наименование объекта местоположение границ, которого описано (далее - объект)


Раздел 1

Сведения об объекте		
№ п/п	Характеристики объекта	Описание характеристик
1	2	3
1	Местоположение объекта	<i>Российская Федерация, Московская область, г.о. Домодедово, с. Вельяминово</i>
2	Площадь объекта ± величина погрешности определения площади (Р ± Дельта Р)	<i>55кв.м. ± 3кв.м.</i>
3	Иные характеристики объекта	<i>Вид зоны: Публичный сервитут Номер зоны: 1 Содержание ограничений: Публичный сервитут с целью размещения линейного объекта "Распределительный газопровод среднего давления. Догазификация село Вельяминово, городской округ Домодедово, Московская область". Срок сервитута — 10 лет.</i>

Прохождение границы		Описание прохождения границы
от точки	до точки	
1	2	3
5	6	-
6	7	-
7	8	-
8	5	-

Раздел 4

План границ объекта

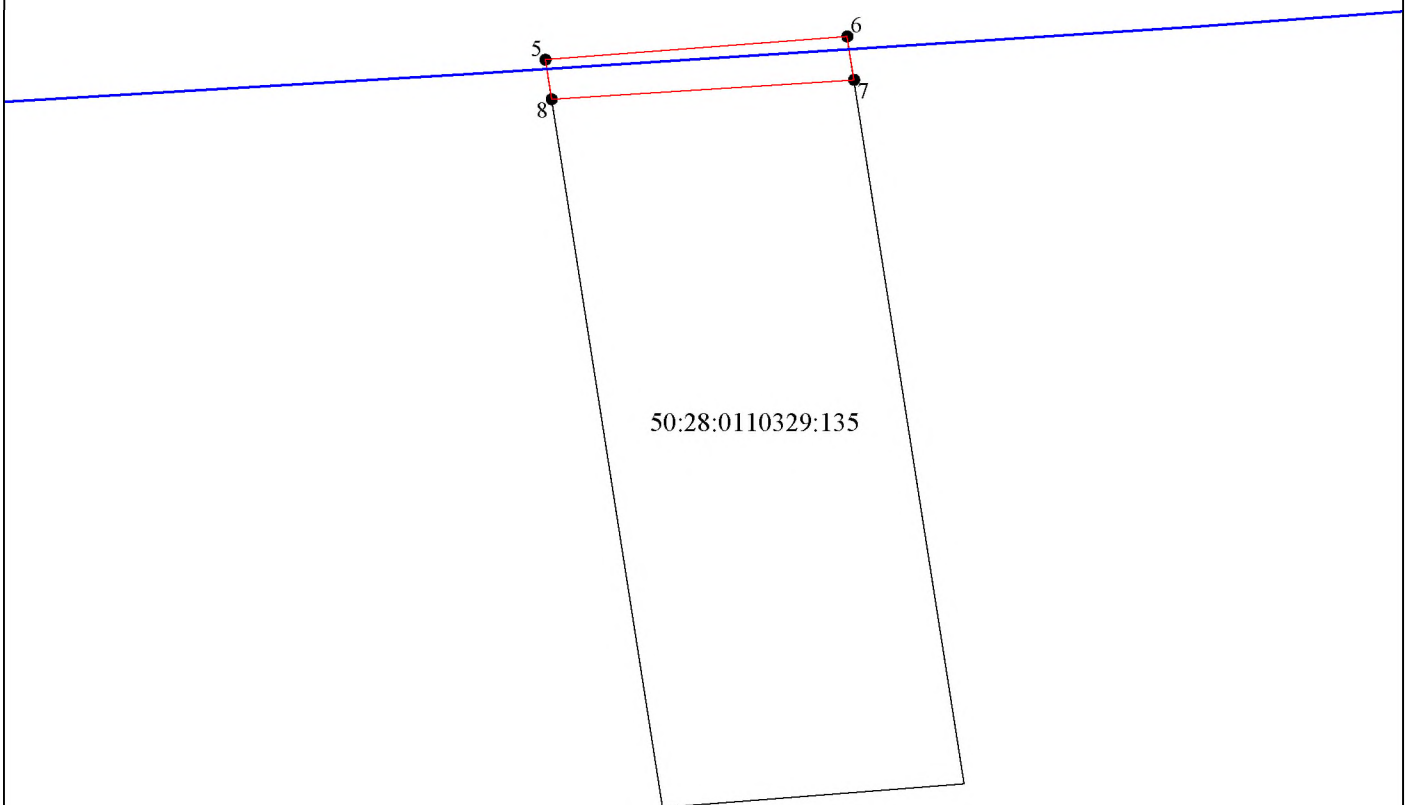

Используемые условные знаки и обозначения:

Масштаб 1:500

- - проектное местоположение инженерного сооружения
- 1 - характеристическая точка публичного сервитута
- - проектные границы публичного сервитута
- - граница земельного участка согласно сведениям ЕГРН
- 50:28:0110329:135 - кадастровый номер земельного участка