

СХЕМА ГРАНИЦ СЕРВИТУТА

Утверждена
Постановлением Администрации
городского округа Домодедово
Московской области

от _____ № _____

Объект: Распределительный газопровод низкого давления по адресу: Московская обл., г.о.Домодедово, с.Растуново, (50:28:0100307). Догазификация с.Растуново, г.о.Домодедово, Московская область.

Местоположение/кадастровый №: Российская Федерация, Московская область, городской округ Домодедово, село Растуново, улица Кленовая, з/у 10а / 50:28:0100307:3285

Площадь :3285/чзу1 43 кв.м.

:3285/чзу2 31 кв.м.

Категория земель: Земли населённых пунктов

Вид разрешенного использования: для ведения личного подсобного хозяйства

Экспликация :3285/чзу1

Землепользователь	категория земель	площадь, га
ЗУ с кн 50:28:0100307:3285	Земли населенных пунктов	0.0043
Итого:		0.0043

Экспликация :3285/чзу2

Землепользователь	категория земель	площадь, га
ЗУ с кн 50:28:0100307:3285	Земли населенных пунктов	0.0031
Итого:		0.0031

Система координат МСК-50


:3285/чзу1

Номер точки	КООРДИНАТЫ		Длины линий, м	На точку
	X	Y		
1	414586.70	2209087.95	20.87	н2
н2	414574.30	2209104.74	1.54	н3
н3	414573.02	2209103.88	21.17	н4
н4	414584.77	2209086.27	2.56	1

Система координат МСК-50

:3285/чзу2

Номер точки	КООРДИНАТЫ		Длины линий, м	На точку
	X	Y		
н5	414582.70	2209084.47	21.23	н6
н6	414564.12	2209074.20	0.88	7
7	414564.71	2209073.55	0.34	8
8	414564.94	2209073.30	10.01	9
9	414574.21	2209077.09	11.25	н5

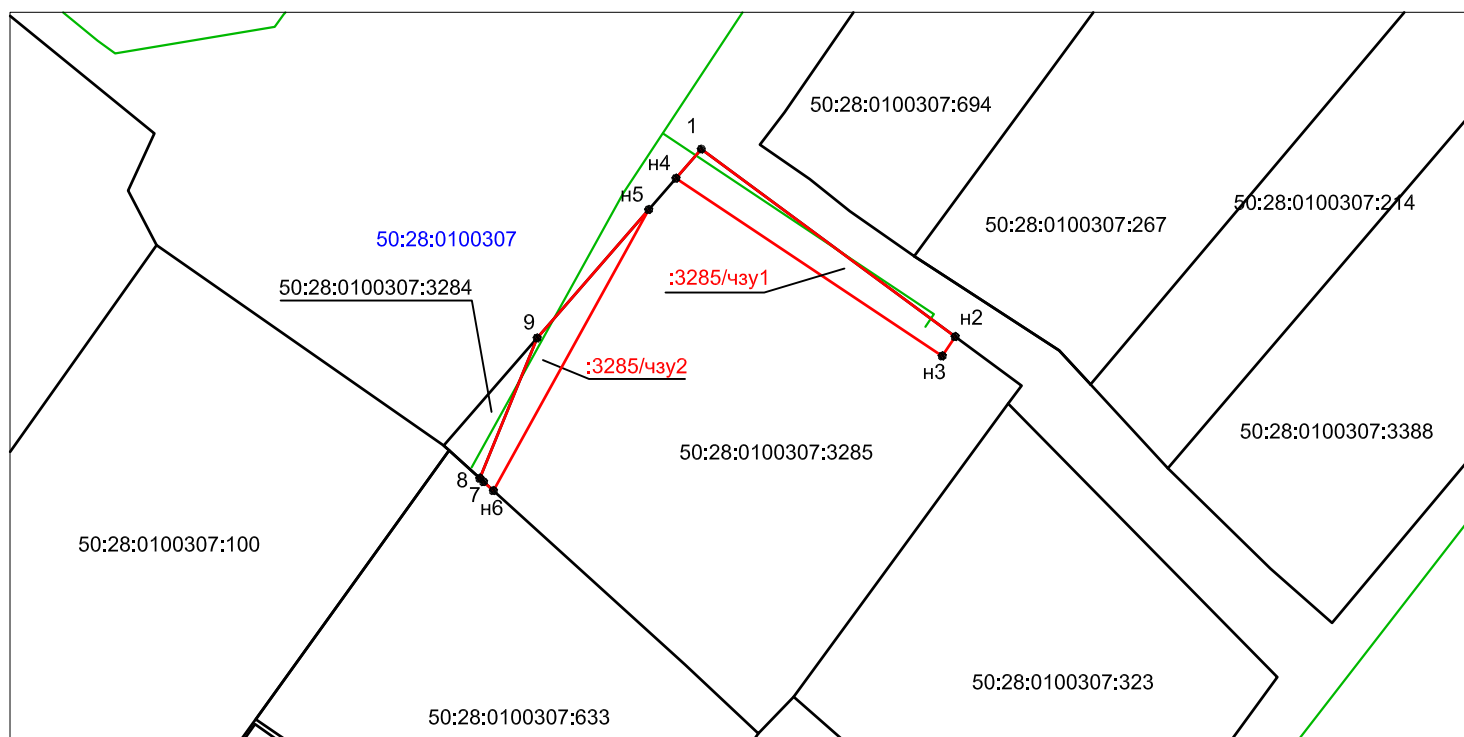

Масштаб 1:500

Описание границ смежных землепользователей :3285/чзу1:

от 1 до н2, от н4 до 1 - земли неразграниченной государственной собственности
от н2 до н4 - земельный участок с К№50:28:0100307:3285

Условные обозначения:

- - границы устанавливаемого сервитута
- - границы земельных участков по сведениям ЕГРН
- - проектируемый газопровод
- н1● - характерная точка границы земельного участка

50:28:0100307:3285 - кадастровый номер земельного участка

50:28:0100307 - номер кадастрового квартала

Описание границ смежных землепользователей :3285/чзу2:

от н5 до н6 - земельный участок с К№50:28:0100307:3285
от н6 до 8 - земельный участок с К№50:28:0100307:633
от 8 до 9 - земельный участок с К№50:28:0100307:3284
от 9 до н5 - земли неразграниченной государственной собственности