

## ОПИСАНИЕ МЕСТОПОЛОЖЕНИЯ ГРАНИЦ

*Публичный сервитут объекта «Газопровод низкого давления», кадастровый номер 50:28:0110105:538*

(наименование объекта, местоположение границ которого описано (далее - объект))

### Раздел 1

#### Сведения об объекте

Сведения об объекте		
№ п/п	Характеристики объекта	Описание характеристик
1	2	3
1	Местоположение объекта	Московская область, городской округ Домодедово, д. Курганье
2	Площадь объекта ± величина погрешности определения площади ( $P \pm \Delta P$ )	845 м <sup>2</sup> ± 10 м <sup>2</sup>
3	Иные характеристики объекта	Вид объекта реестра границ: Зона с особыми условиями использования территории Содержание ограничений использования объектов недвижимости в пределах зоны или территории: Публичный сервитут, для целей размещения линейных объектов системы газоснабжения, их неотъемлемых технологических частей. Срок установления 49 лет. Обладатель публичного сервитута: Акционерное Общество "Мособлгаз". Адрес: Московская обл, г. Одинцово, д. Раздоры, 1-й км Рублево-Успенского шоссе, д. 1, корп. Б. Электронная почта: info@mosoblgaz.ru


**Раздел 2**

**Сведения о местоположении границ объекта**

<b>1. Система координат</b> МСК-50, зона 2					
<b>2. Сведения о характерных точках границ объекта</b>					
Обозначение характерных точек границ	Координаты, м		Метод определения координат характерной точки	Средняя квадратическая погрешность положения характерной точки (Mt), м	Описание обозначения точки на местности (при наличии)
	X	Y			
<b>1</b>	<b>2</b>	<b>3</b>	<b>4</b>	<b>5</b>	<b>6</b>
1	417 097,16	2 203 081,82	Аналитический метод	0,10	—
2	417 097,41	2 203 076,50		0,10	
3	417 161,63	2 203 076,87		0,10	
4	417 166,04	2 203 113,87		0,10	
5	417 170,01	2 203 113,39		0,10	
6	417 165,69	2 203 077,52		0,10	
7	417 164,12	2 203 055,69		0,10	
8	417 163,36	2 203 049,31		0,10	
9	417 163,47	2 203 043,35		0,10	
10	417 164,03	2 203 040,81		0,10	
11	417 165,06	2 203 038,85		0,10	
12	417 166,13	2 203 037,84		0,10	
13	417 167,77	2 203 036,56		0,10	
14	417 173,58	2 203 036,17		0,10	
15	417 173,29	2 203 032,19		0,10	
16	417 166,31	2 203 032,62		0,10	
17	417 163,51	2 203 034,80		0,10	
18	417 161,82	2 203 036,41		0,10	
19	417 160,23	2 203 039,43		0,10	
20	417 159,47	2 203 042,87		0,10	
21	417 159,36	2 203 049,51		0,10	
22	417 160,14	2 203 056,07		0,10	
23	417 161,33	2 203 072,87		0,10	
24	417 093,51	2 203 072,48		0,10	
25	417 093,36	2 203 077,58		0,10	
26	417 043,22	2 203 074,43		0,10	
27	417 042,97	2 203 078,42		0,10	
1	417 097,16	2 203 081,82		0,10	
<b>3. Сведения о характерных точках части (частей) границы объекта</b>					
<b>1</b>	<b>2</b>	<b>3</b>	<b>4</b>	<b>5</b>	<b>6</b>
—	—	—	—	—	—



Раздел 4  
План границ объекта

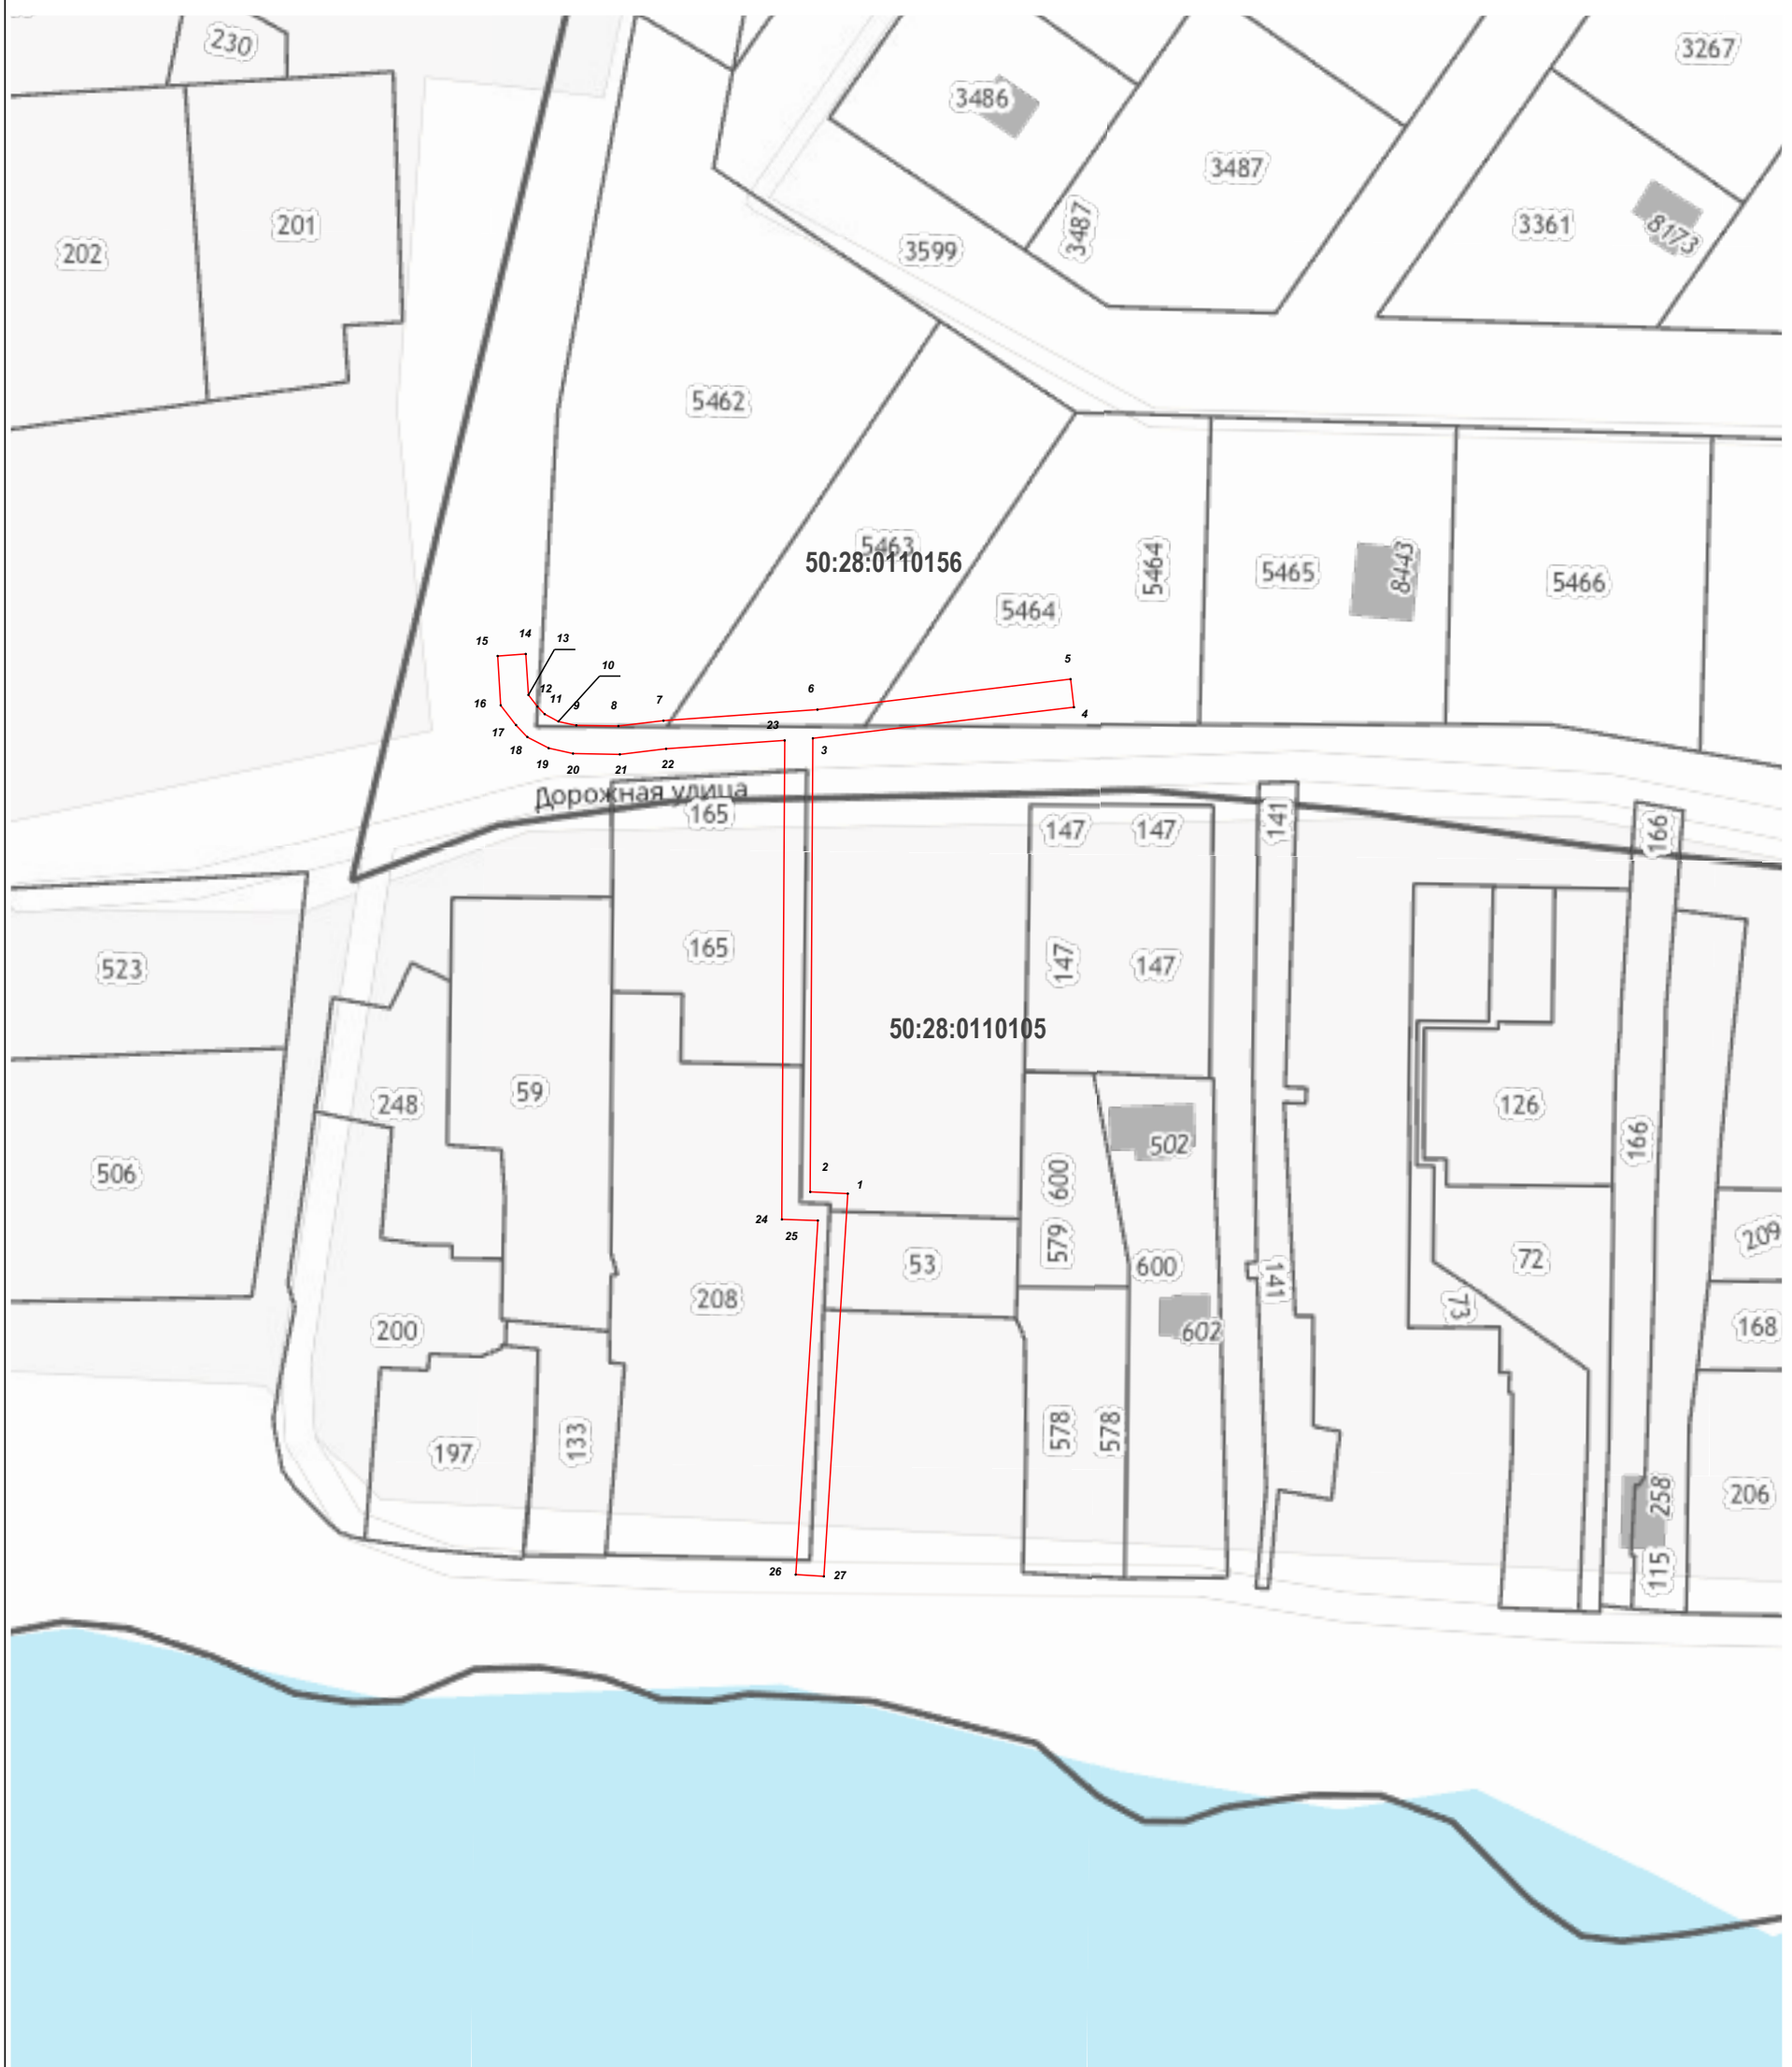

Масштаб 1:1 000

Используемые условные знаки и обозначения:

- 7 - характеристическая точка границы зоны
- (красная линия) - граница зоны
- (тонкая серая линия) - граница земельного участка по сведениям ЕГРН
- (толстая серая линия) - граница кадастрового квартала по сведениям ЕГРН

Подпись \_\_\_\_\_ Дата « 18 » ноября 20 22 г.



Место для оттиска печати (при наличии) лица, составившего описание местоположения границ объекта