

## ОПИСАНИЕ МЕСТОПОЛОЖЕНИЯ ГРАНИЦ

Публичный сервитут объекта «Сооружение: «Подземный и надземный газопровод высокого давления»,  
кадастровый номер 50:28:0060201:2851

(наименование объекта, местоположение границ которого описано (далее - объект)

### Раздел 1

#### Сведения об объекте

№ п/п	Характеристики объекта	Описание характеристик
1	2	3
1	Местоположение объекта	Московская область, городской округ Домодедово, Домодедово г
2	Площадь объекта ± величина погрешности определения площади ( $P \pm \Delta P$ )	566 м <sup>2</sup> ± 8 м <sup>2</sup>
3	Иные характеристики объекта	Вид объекта реестра границ: Зона с особыми условиями использования территории Содержание ограничений использования объектов недвижимости в пределах зоны или территории: Публичный сервитут, для целей размещения линейных объектов системы газоснабжения, их неотъемлемых технологических частей. Срок установления 49 лет. Обладатель публичного сервитута: Акционерное Общество "Мособлгаз". Адрес: Московская обл, г. Одинцово, д. Раздоры, 1-й км Рублево-Успенского шоссе, д. 1, корп. Б. Электронная почта: info@mosoblgaz.ru


**Раздел 2**

**Сведения о местоположении границ объекта**

<b>1. Система координат</b> МСК-50, зона 2					
<b>2. Сведения о характерных точках границ объекта</b>					
Обозначение характерных точек границ	Координаты, м		Метод определения координат характерной точки	Средняя квадратическая погрешность положения характерной точки (Mt), м	Описание обозначения точки на местности (при наличии)
	X	Y			
<b>1</b>	<b>2</b>	<b>3</b>	<b>4</b>	<b>5</b>	<b>6</b>
1	425 850,52	2 206 107,85	Аналитический метод	0,10	—
2	425 821,59	2 206 104,19		0,10	
3	425 822,10	2 206 100,22		0,10	
4	425 850,44	2 206 103,81		0,10	
5	425 867,84	2 206 100,94		0,10	
6	425 889,60	2 206 089,73		0,10	
7	425 891,43	2 206 093,28		0,10	
8	425 869,12	2 206 104,78		0,10	
1	425 850,52	2 206 107,85	Аналитический метод	0,10	—
9	425 912,49	2 206 087,22		0,10	
10	425 960,83	2 206 080,07		0,10	
11	425 958,96	2 206 072,42		0,10	
12	425 955,08	2 206 073,38		0,10	
13	425 955,92	2 206 076,75		0,10	
14	425 911,91	2 206 083,26		0,10	
9	425 912,49	2 206 087,22	0,10	—	
15	425 917,46	2 206 234,77	0,10		
16	425 919,45	2 206 246,81	0,10		
17	425 923,40	2 206 246,16	0,10		
18	425 921,70	2 206 235,94	0,10		
19	425 924,66	2 206 235,30	0,10		
20	425 923,81	2 206 231,39	0,10		
21	425 917,12	2 206 232,74	0,10	—	
15	425 917,46	2 206 234,77	0,10		
<b>3. Сведения о характерных точках части (частей) границы объекта</b>					
<b>1</b>	<b>2</b>	<b>3</b>	<b>4</b>	<b>5</b>	<b>6</b>
—	—	—	—	—	—



**Раздел 4**  
**План границ объекта**

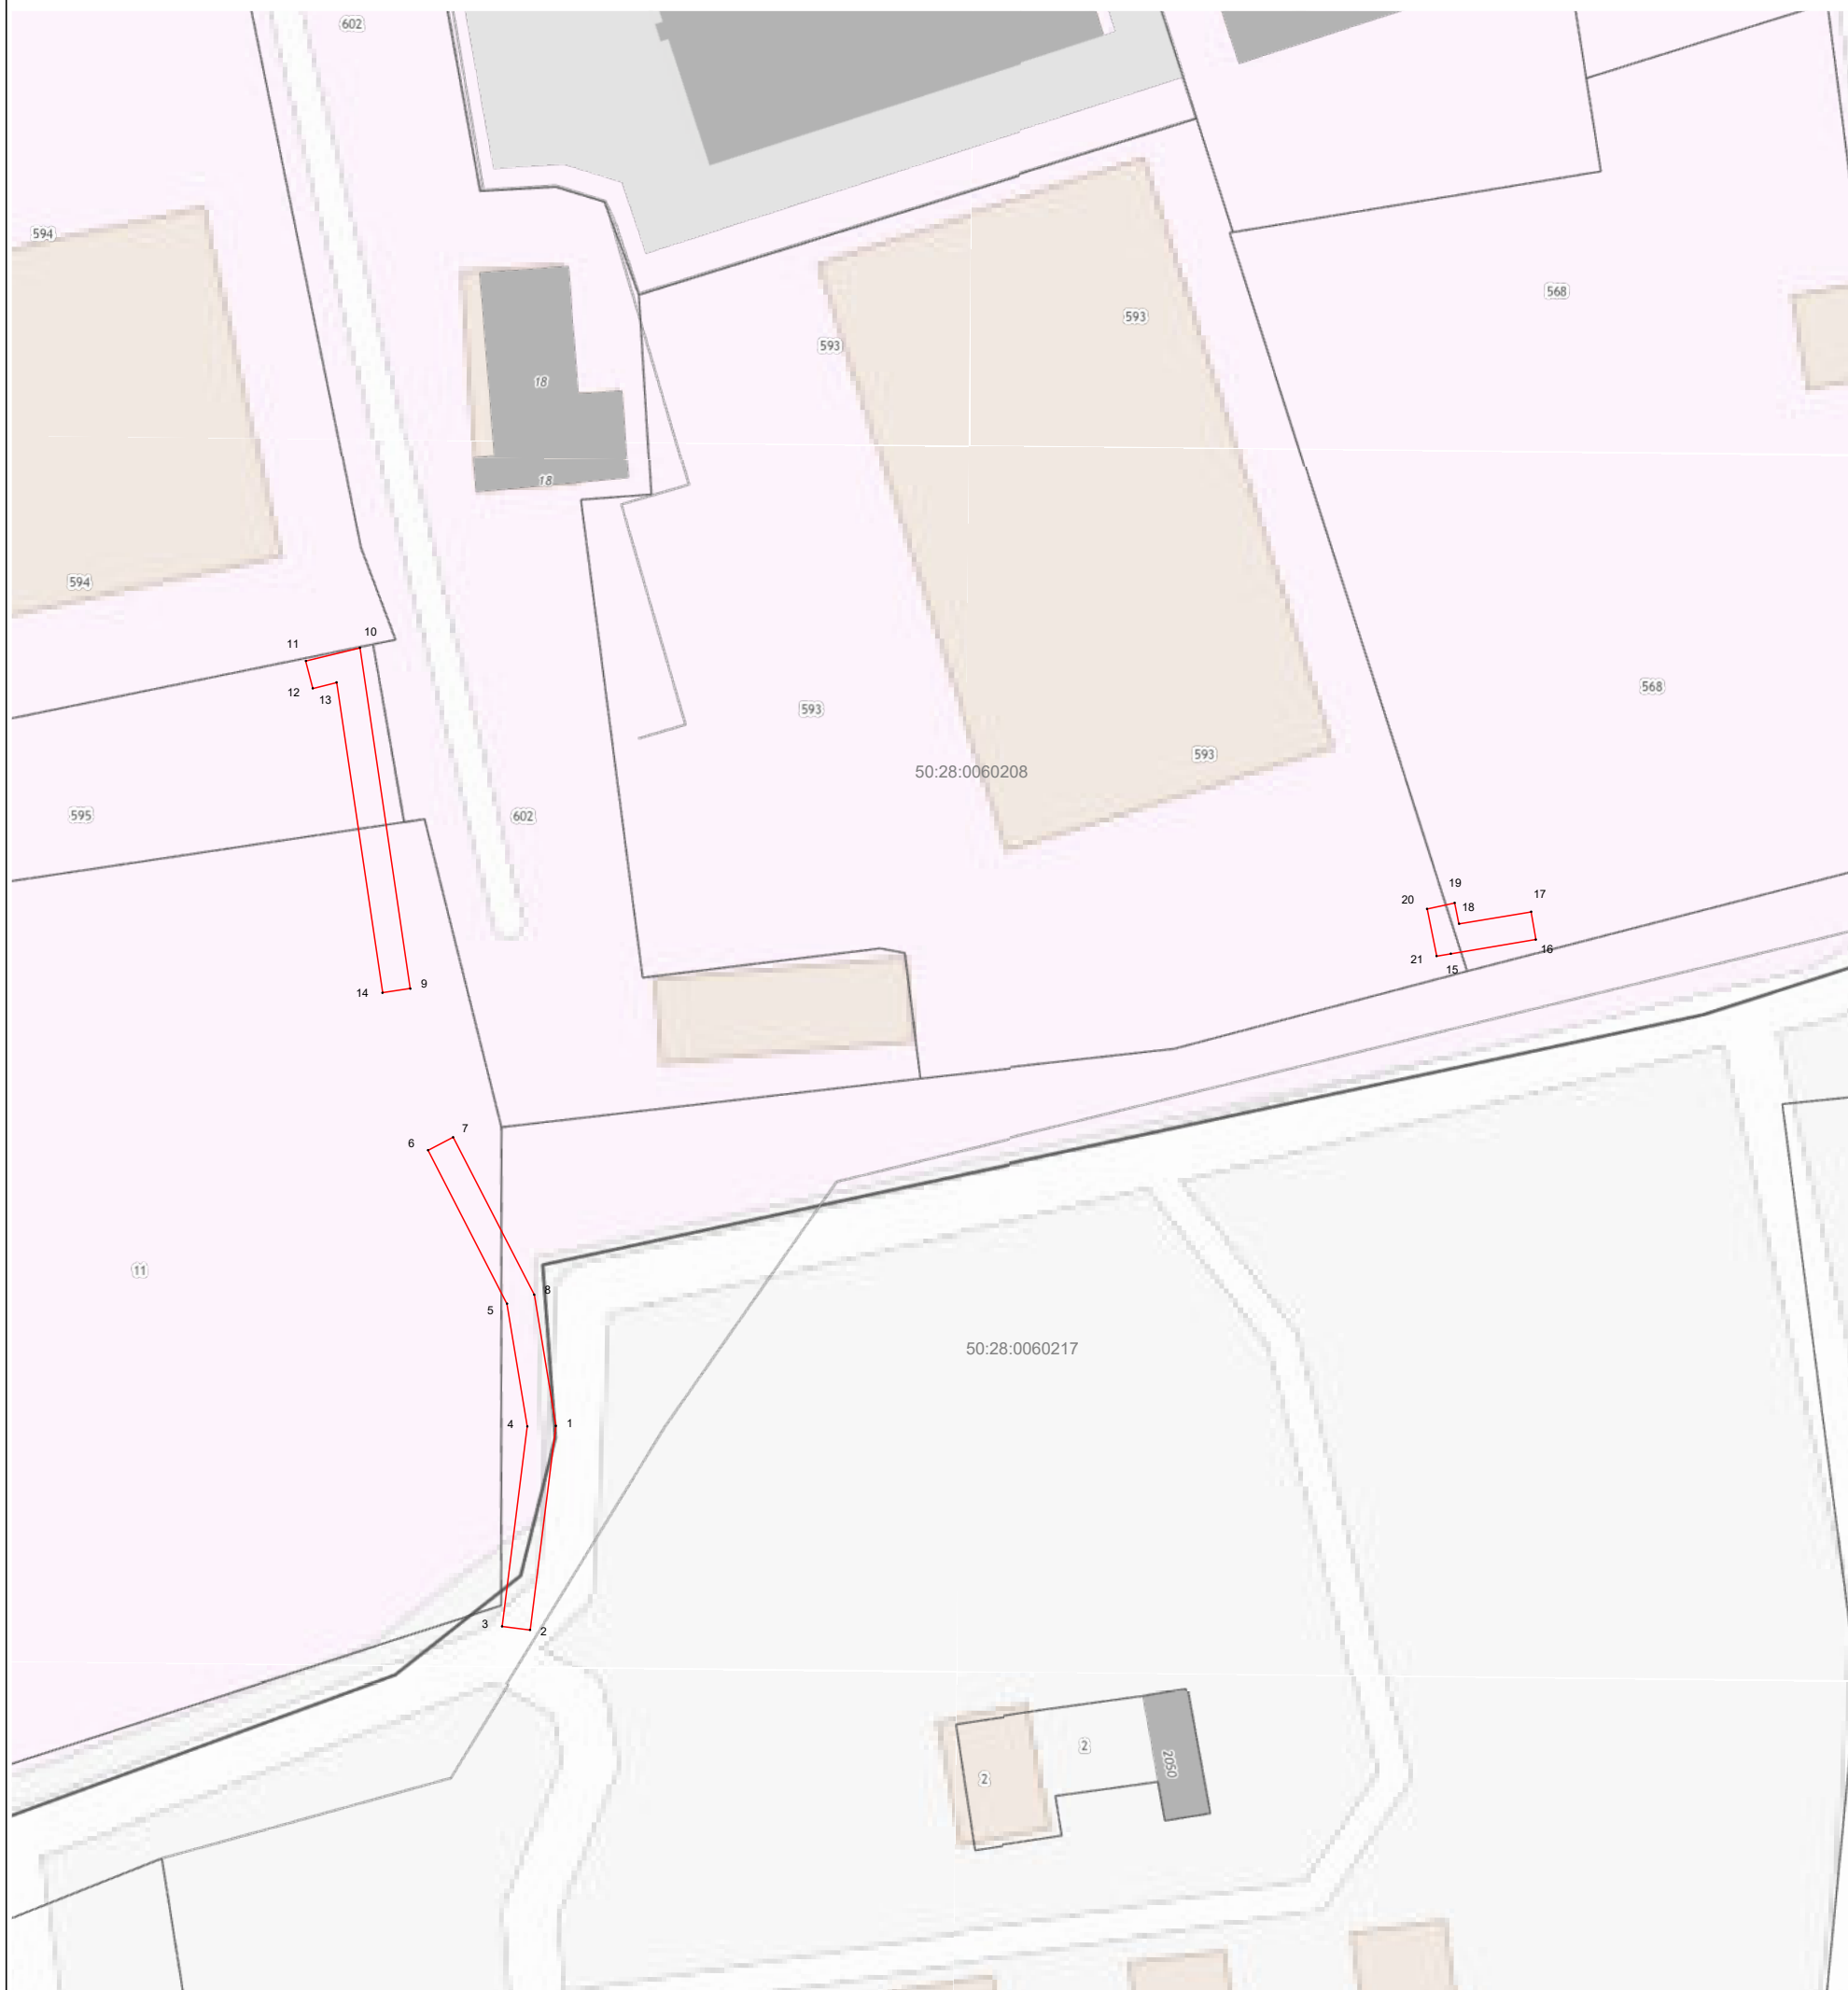

**Масштаб 1:1 000**

**Используемые условные знаки и обозначения:**

- 7 - характерная точка границы зоны
- (red line) - граница зоны
- (brown line) - граница кадастрового квартала по сведениям ЕГРН
- (grey line) - граница земельного участка по сведениям ЕГРН

Подпись \_\_\_\_\_



Дата « 27 » июля 20 23 г.

Место для оттиска печати (при наличии) лица, составившего описание местоположения границ объекта