

СХЕМА ГРАНИЦ СЕРВИТУТА

от _____ № _____

Объект: Распределительный газопровод высокого давления ($P \leq 1,2$ МПа) с установкой газорегуляторного пункта, распределительный газопровод среднего ($P \leq 0,1$ МПа) давления по адресу: Московская обл., г.о. Домодедово, с. Растуново, (50:28:0100307). Догазификация с. Растуново, г.о. Домодедово, Московская область.
Местоположение/кадастровый №: Российская Федерация, Московская область, г.о. Домодедово, с. Растуново / 50:28:0000000:55968

Площадь: 55968/чзу1 26 кв.м.

Категория земель: Земли населённых пунктов

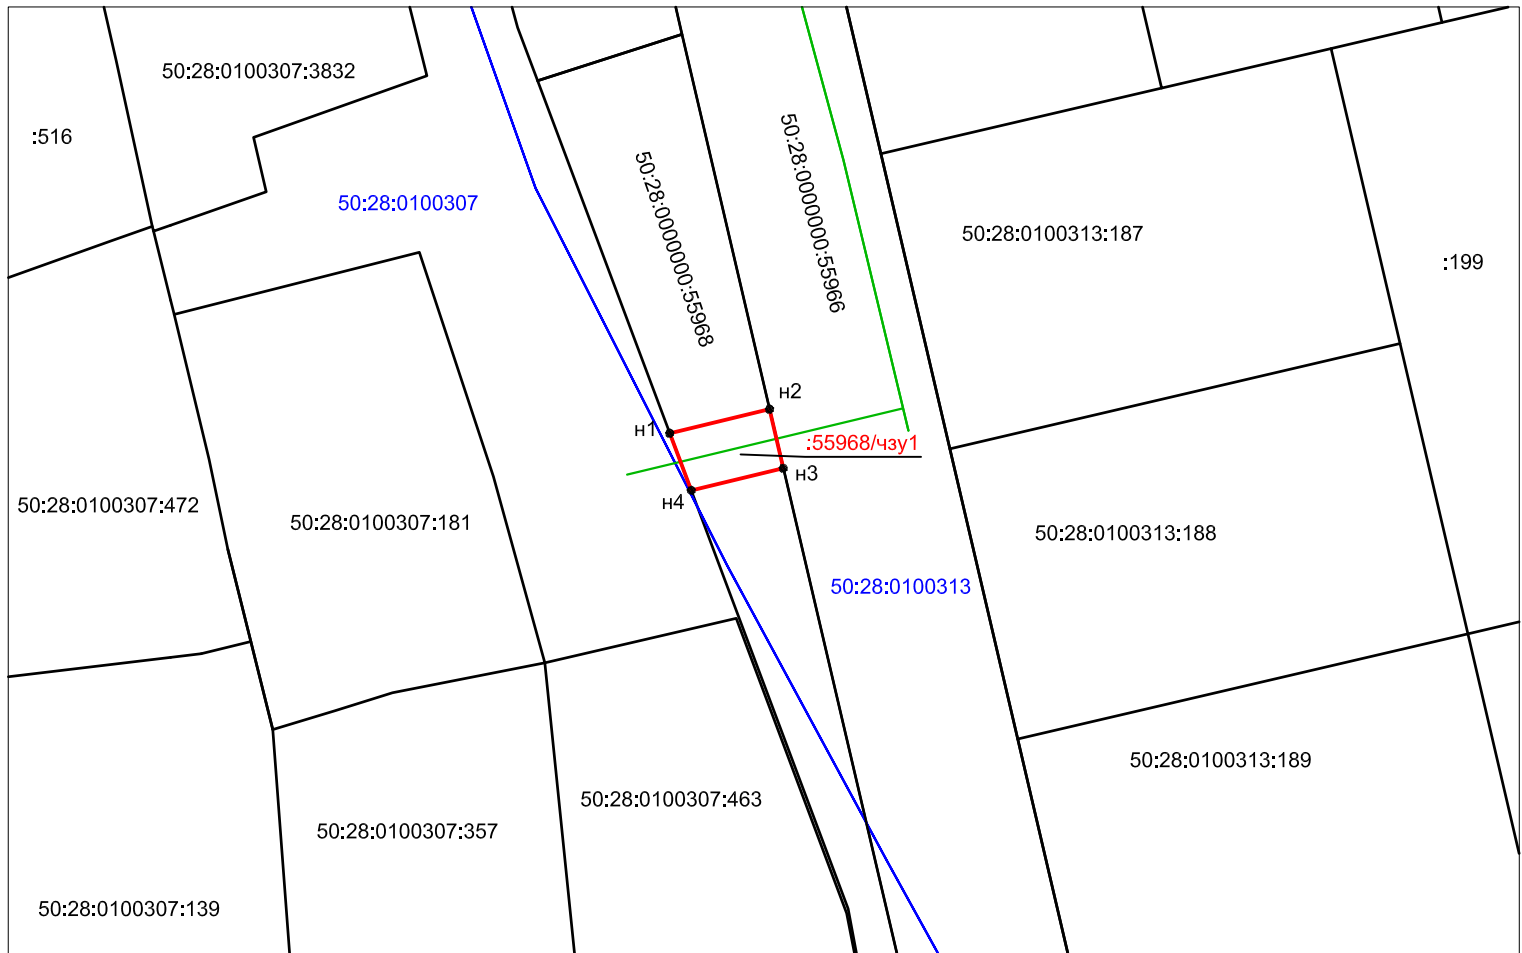
Вид разрешенного использования: Для дачного строительства

Экспликация земель

Землепользователь	категория земель	площадь, га
ЗУ с кн 50:28:0000000:55968	Земли населенных пунктов	0,0026
Итого:		0,0026

Система координат МСК-50

Номер точки	КООРДИНАТЫ		Длины линий, м	На точку
	X	Y		
н1	414284.04	2209464.80	6.79	н2
н2	414285.63	2209471.40	4.00	н3
н3	414281.73	2209472.31	6.26	н4
н4	414280.26	2209466.22	4.04	н1

**Описание границ смежных землепользователей:**

Масштаб 1:500

от н1 до н2, от н3 до н4 - земельный участок с К№50:28:0000000:55968

от н2 до н3 - земельный участок с К№50:28:0000000:55966

от н4 до н1 - земли неразграниченной государственной собственности

Условные обозначения:

- - границы устанавливаемого сервитута
- - границы земельных участков по сведениям ЕГРН
- - проектируемый газопровод
- н1 ● - характерная точка границы земельного участка
- 50:28:0000000:55968 - кадастровый номер земельного участка
- 50:28:0100313 - номер кадастрового квартала
- - граница кадастрового квартала