

## ОПИСАНИЕ МЕСТОПОЛОЖЕНИЯ ГРАНИЦ

Публичный сервитут объекта «Сооружение: газопровод, инв. № 11-19175, в составе: - СКЗ протяженностью 128 п.м., лит. з; - газопровод высокого давления протяженностью 1034,65 п.м., лит. г», кадастровый номер 50:28:0110148:211

(наименование объекта, местоположение границ которого описано (далее - объект))

### Раздел 1

#### Сведения об объекте

№ п/п	Характеристики объекта	Описание характеристик
1	2	3
1	Местоположение объекта	Московская область, городской округ Домодедово, п. станции Повадино, д. Повадино
2	Площадь объекта ± величина погрешности определения площади (Р ± ΔР)	4 555 м <sup>2</sup> ± 24 м <sup>2</sup>
3	Иные характеристики объекта	Вид объекта реестра границ: Зона с особыми условиями использования территории Содержание ограничений использования объектов недвижимости в пределах зоны или территории: Публичный сервитут, для целей размещения линейных объектов системы газоснабжения, их неотъемлемых технологических частей. Срок установления 49 лет. Обладатель публичного сервитута: Акционерное Общество "Мособлгаз". Адрес: Московская обл, г. Одинцово, д. Раздоры, 1-й км Рублево-Успенского шоссе, д. 1, корп. Б. Электронная почта: info@mosoblgaz.ru

**Раздел 2**

**Сведения о местоположении границ объекта**


<b>1. Система координат</b> МСК-50, зона 2					
<b>2. Сведения о характерных точках границ объекта</b>					
Обозначение характерных точек границ	Координаты, м		Метод определения координат характерной точки	Средняя квадратическая погрешность положения характерной точки (Mt), м	Описание обозначения точки на местности (при наличии)
	X	Y			
1	2	3	4	5	6
1	405 198,73	2 202 506,57	Аналитический метод	0,10	—
2	405 204,97	2 202 504,97		0,10	
3	405 205,92	2 202 508,54		0,10	
4	405 255,30	2 202 498,60		0,10	
5	405 275,99	2 202 493,76		0,10	
6	405 297,22	2 202 487,75		0,10	
7	405 317,37	2 202 482,72		0,10	
8	405 403,50	2 202 458,60		0,10	
9	405 444,29	2 202 472,07		0,10	
10	405 456,61	2 202 526,32		0,10	
11	405 464,05	2 202 556,96		0,10	
12	405 477,61	2 202 604,28		0,10	
13	405 488,47	2 202 638,36		0,10	
14	405 579,19	2 202 616,05		0,10	
15	405 623,06	2 202 605,64		0,10	
16	405 717,88	2 202 584,14		0,10	
17	405 821,90	2 202 568,51		0,10	
18	405 830,28	2 202 623,37		0,10	
19	405 842,36	2 202 691,21		0,10	
20	405 912,25	2 202 686,84		0,10	
21	405 986,14	2 202 685,05		0,10	
22	405 986,04	2 202 681,05		0,10	
23	405 912,76	2 202 682,77		0,10	
24	405 845,68	2 202 687,01		0,10	
25	405 834,22	2 202 622,71		0,10	
26	405 825,26	2 202 563,97		0,10	
27	405 717,14	2 202 580,20		0,10	
28	405 622,16	2 202 601,74		0,10	
29	405 578,25	2 202 612,17		0,10	
30	405 491,15	2 202 633,58		0,10	
31	405 481,43	2 202 603,12		0,10	
32	405 467,91	2 202 555,94		0,10	
33	405 460,51	2 202 525,40		0,10	
34	405 447,69	2 202 468,99		0,10	
35	405 403,60	2 202 454,42		0,10	
36	405 316,35	2 202 478,86		0,10	
37	405 296,20	2 202 483,89		0,10	
38	405 274,99	2 202 489,88		0,10	
39	405 254,44	2 202 494,70		0,10	
40	405 231,18	2 202 499,38		0,10	
41	405 226,86	2 202 461,95		0,10	
42	405 216,49	2 202 417,37		0,10	
43	405 211,55	2 202 401,58		0,10	
44	405 207,73	2 202 402,78		0,10	
45	405 212,63	2 202 418,43		0,10	
46	405 222,92	2 202 462,63		0,10	
47	405 227,24	2 202 500,17		0,10	

**Раздел 2**

<b>Сведения о местоположении границ объекта</b>					
<b>1</b>	<b>2</b>	<b>3</b>	<b>4</b>	<b>5</b>	<b>6</b>
48	405 208,82	2 202 503,88	Аналитический метод	0,10	—
49	405 207,81	2 202 500,01		0,10	
50	405 197,72	2 202 502,70		0,10	
1	405 198,73	2 202 506,57		0,10	
<b>3. Сведения о характерных точках части (частей) границы объекта</b>					
<b>1</b>	<b>2</b>	<b>3</b>	<b>4</b>	<b>5</b>	<b>6</b>
—	—	—	—	—	—



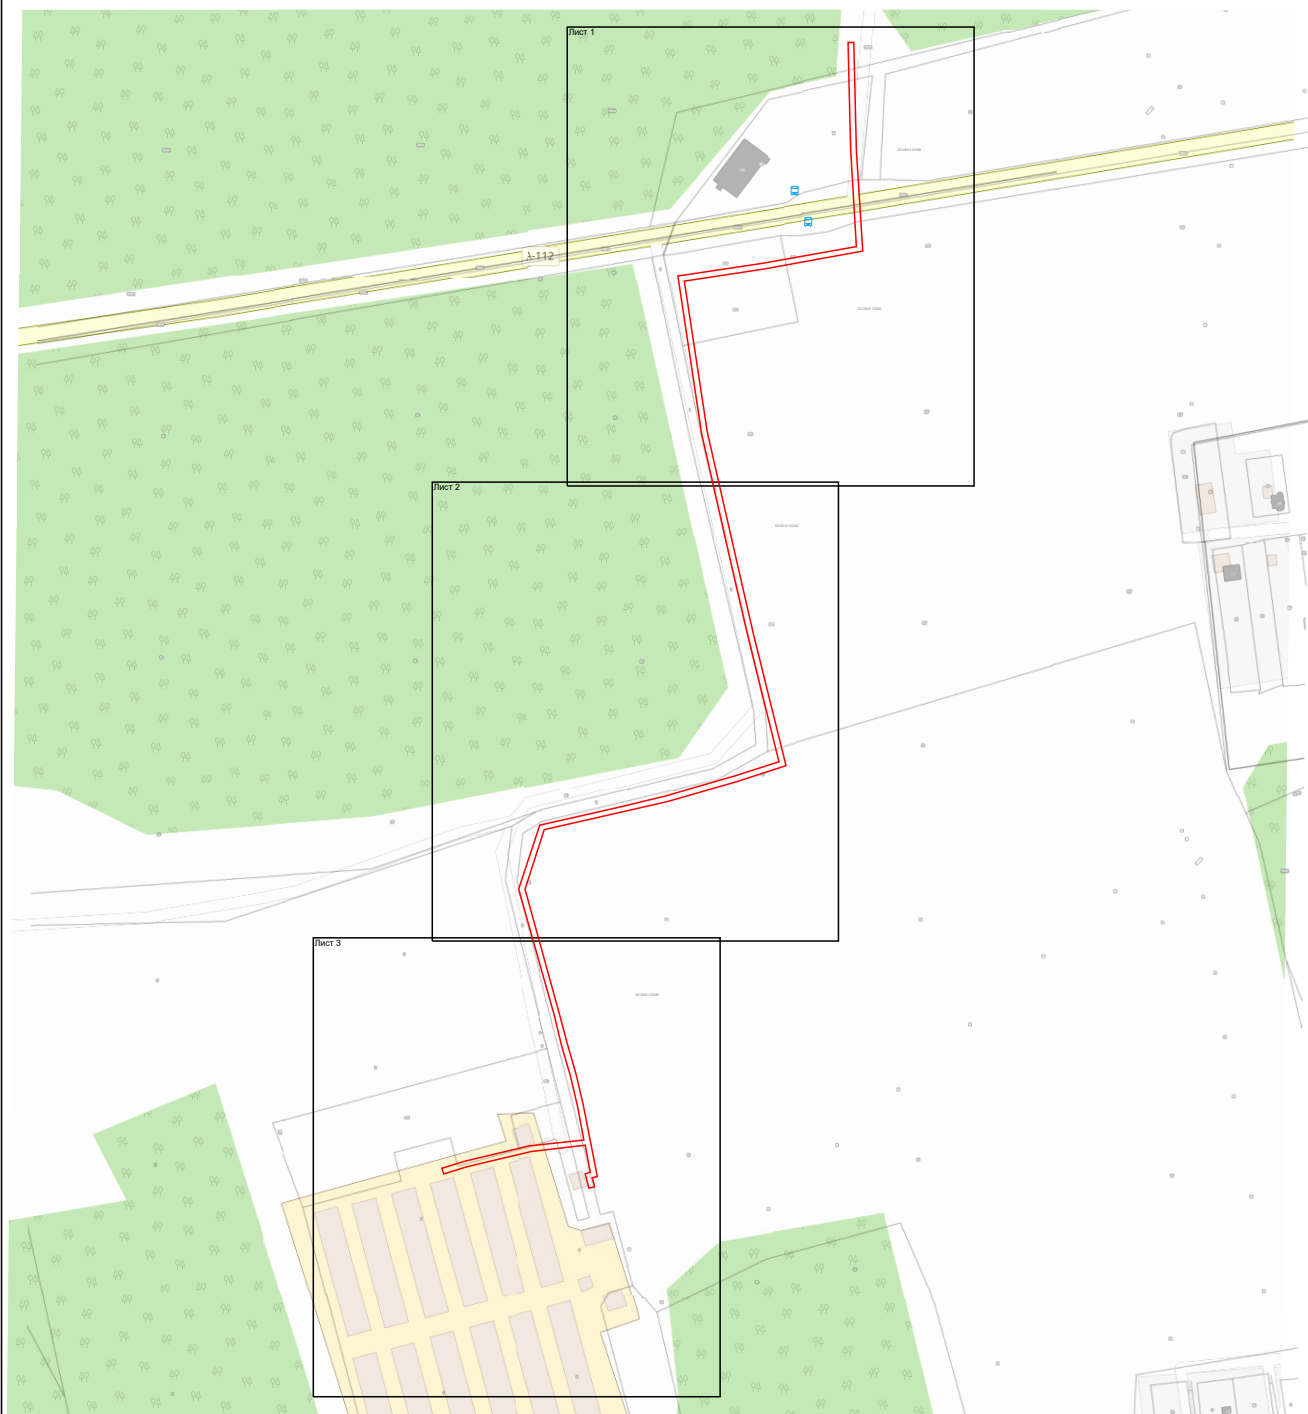


# Раздел 4 План границ объекта



Масштаб 1:5 200

### Используемые условные знаки и обозначения:

-  - граница зоны
-  - граница кадастрового квартала по сведениям ЕГРН
-  - граница земельного участка по сведениям ЕГРН

Подпись \_\_\_\_\_


Дата « 18 » июля 20 23 г.

Место для отиска печати (при наличии) лица, составившего описание местоположения границ объекта







Раздел 4  
План границ объекта

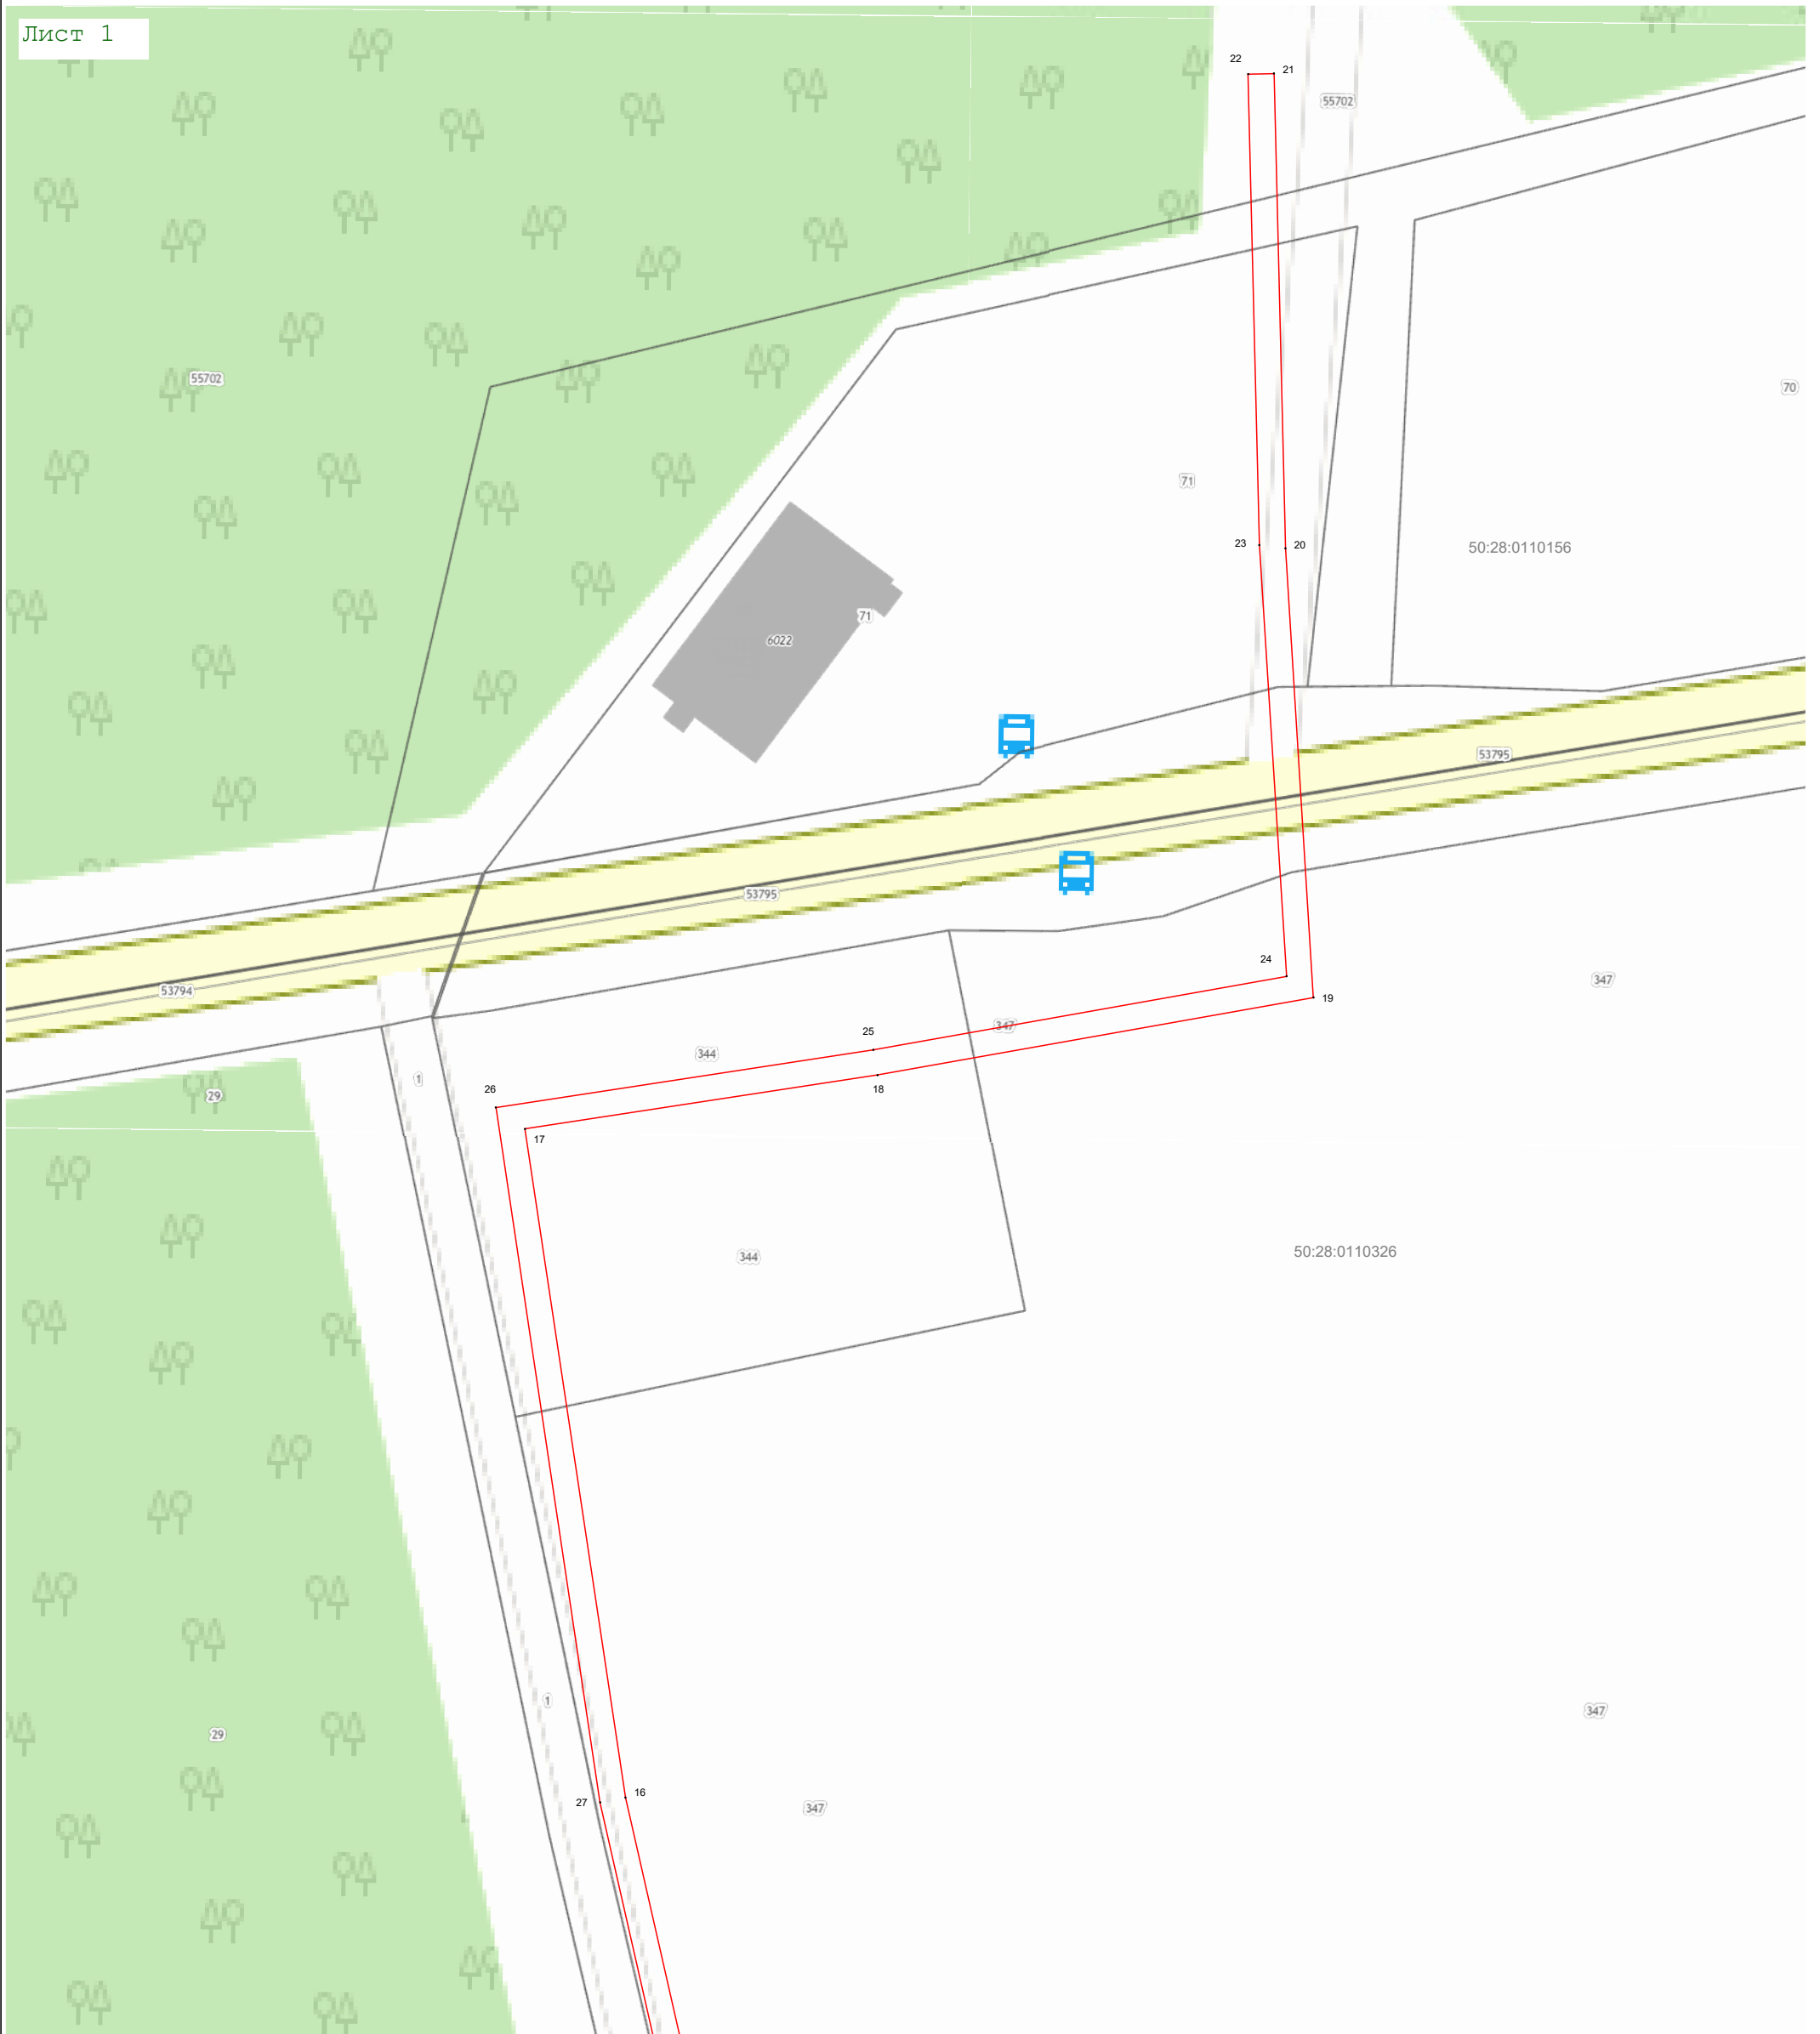Лист 1



Масштаб 1:1 000

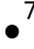Используемые условные знаки и обозначения:

-  7 - характерная точка границы зоны
-  - граница зоны
-  - граница кадастрового квартала по сведениям ЕГРН
-  - граница земельного участка по сведениям ЕГРН

Подпись \_\_\_\_\_




Дата « 18 » июля 20 23 г.

Место для оттиска печати (при наличии) лица, составившего описание местоположения границ объекта

Раздел 4  
План границ объекта

Лист 2

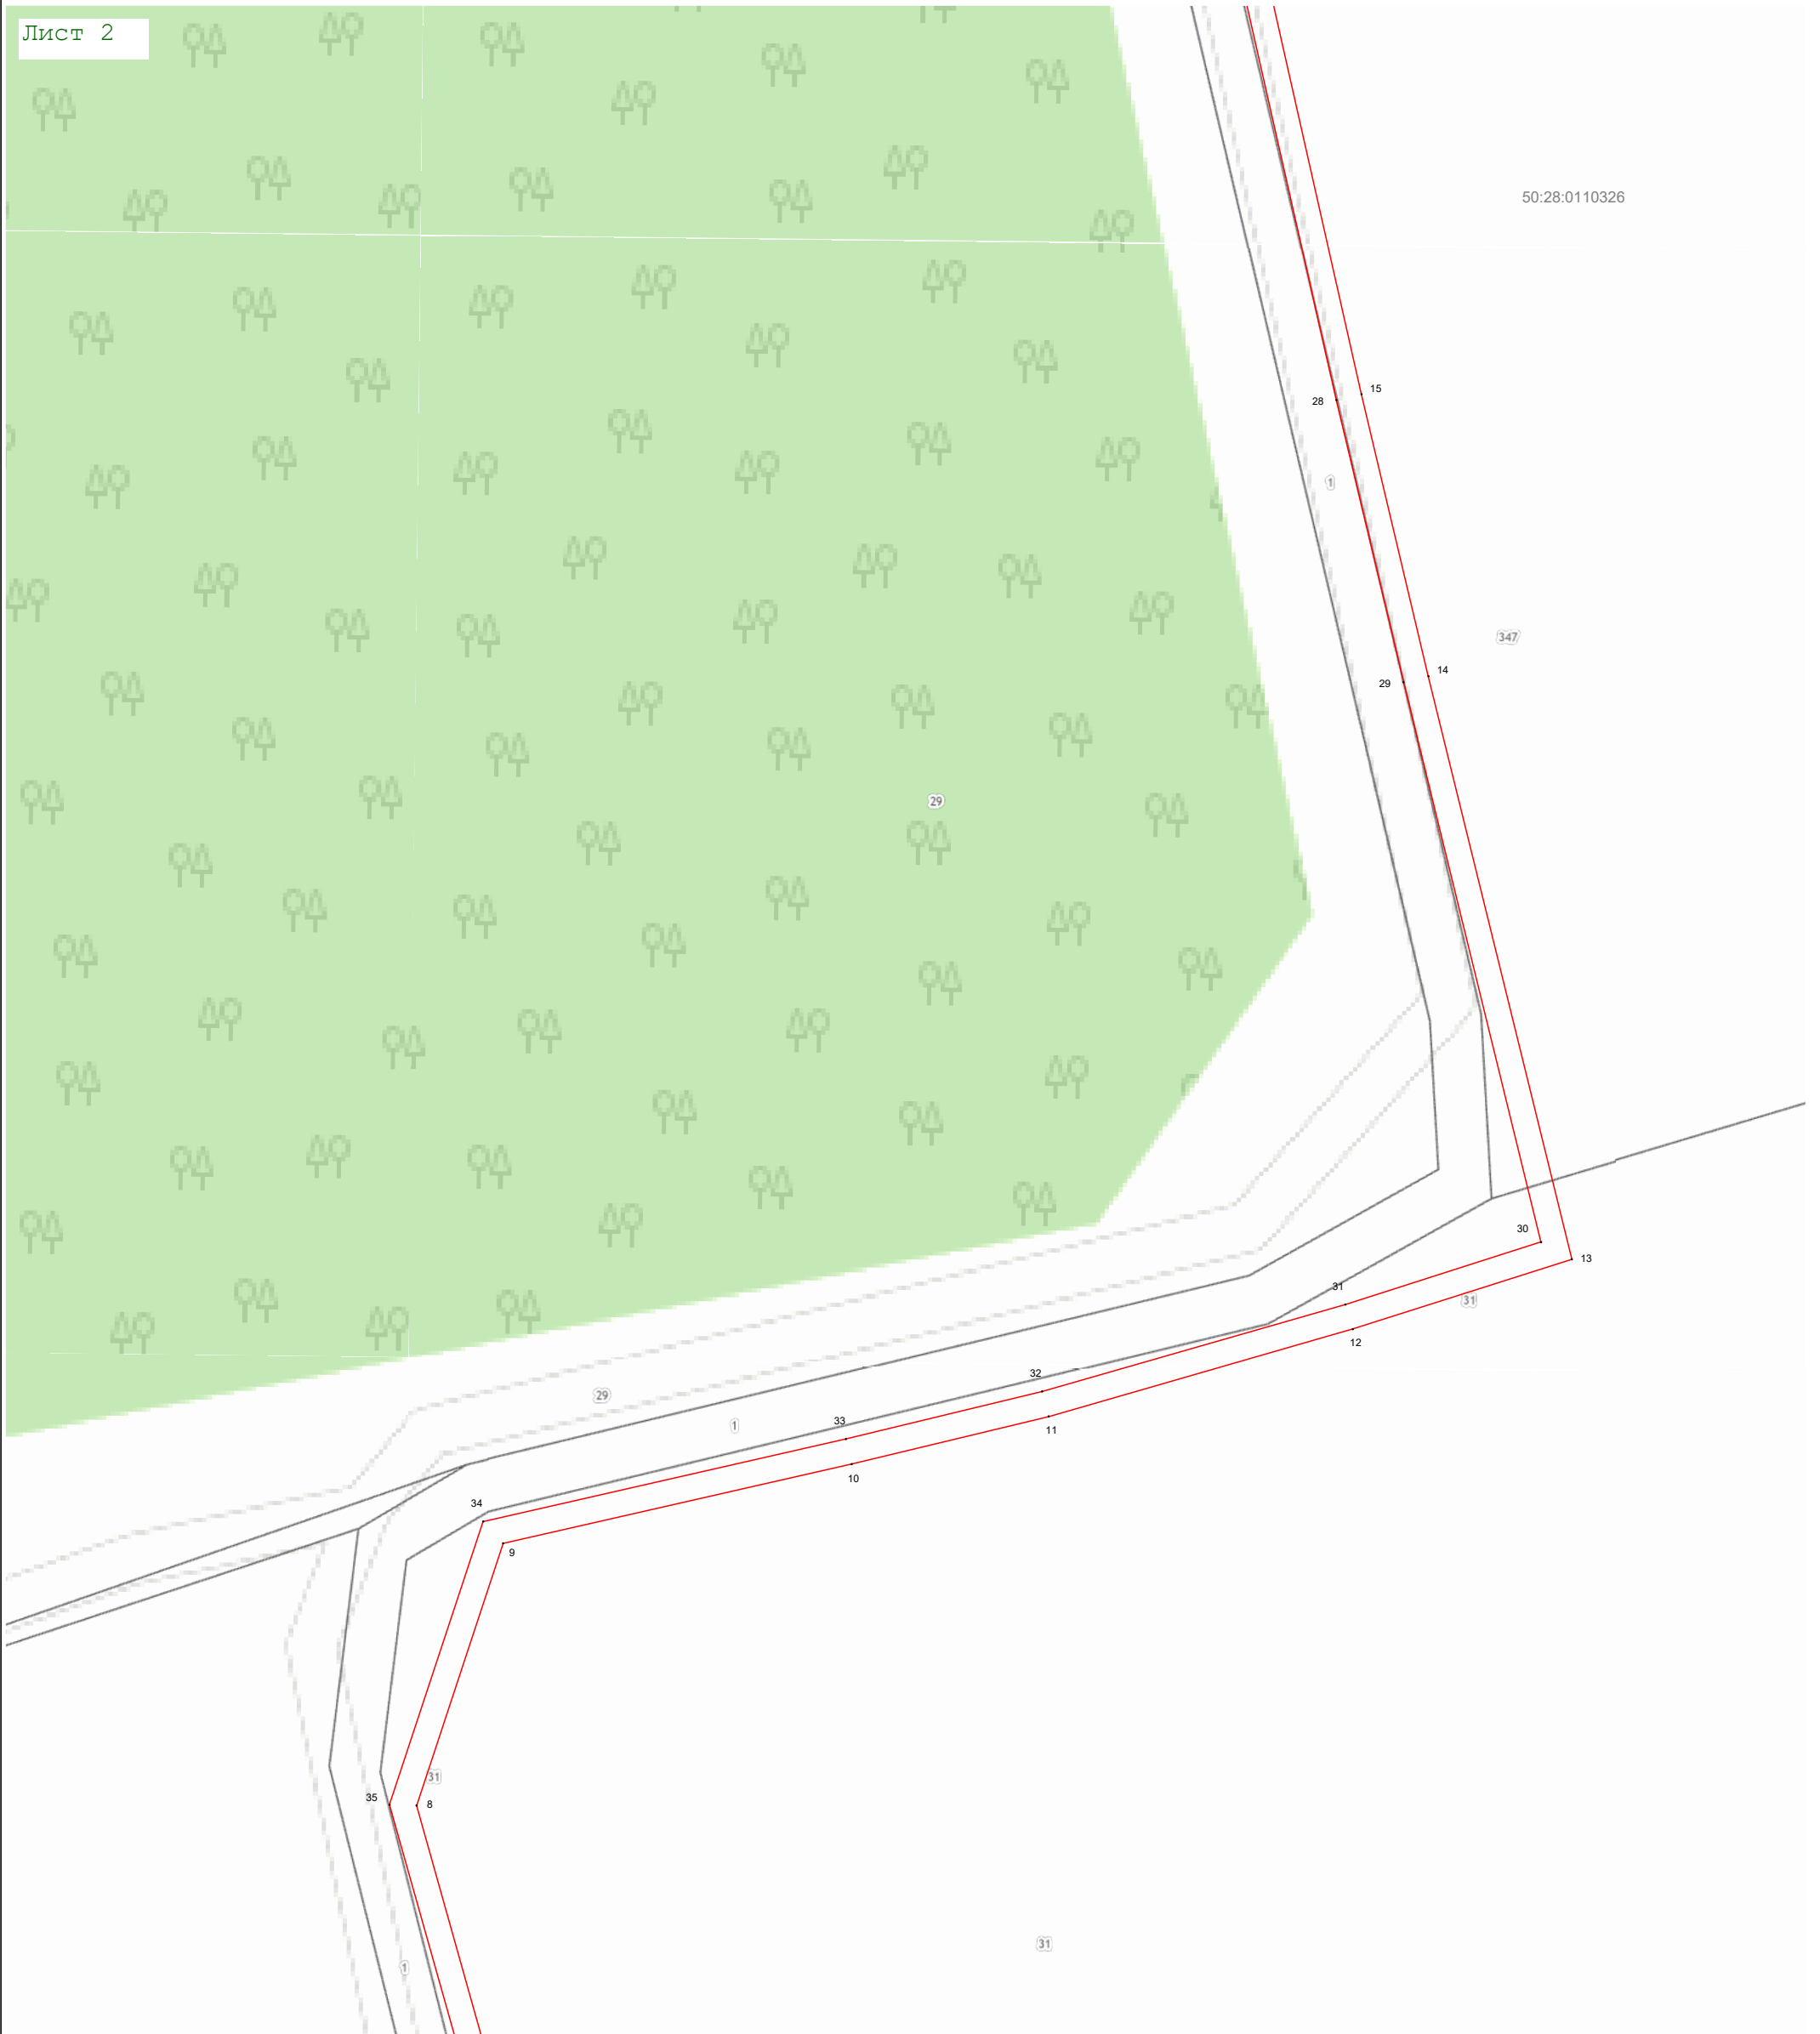

Масштаб 1:1 000

Используемые условные знаки и обозначения:

- 7 - характерная точка границы зоны
- (red line) - граница зоны
- (black line) - граница кадастрового квартала по сведениям ЕГРН
- (grey line) - граница земельного участка по сведениям ЕГРН


Подпись \_\_\_\_\_ Дата « 18 » июля 20 23 г.



Место для оттиска печати (при наличии) лица, составившего описание местоположения границ объекта

Раздел 4  
План границ объекта

Лист 3

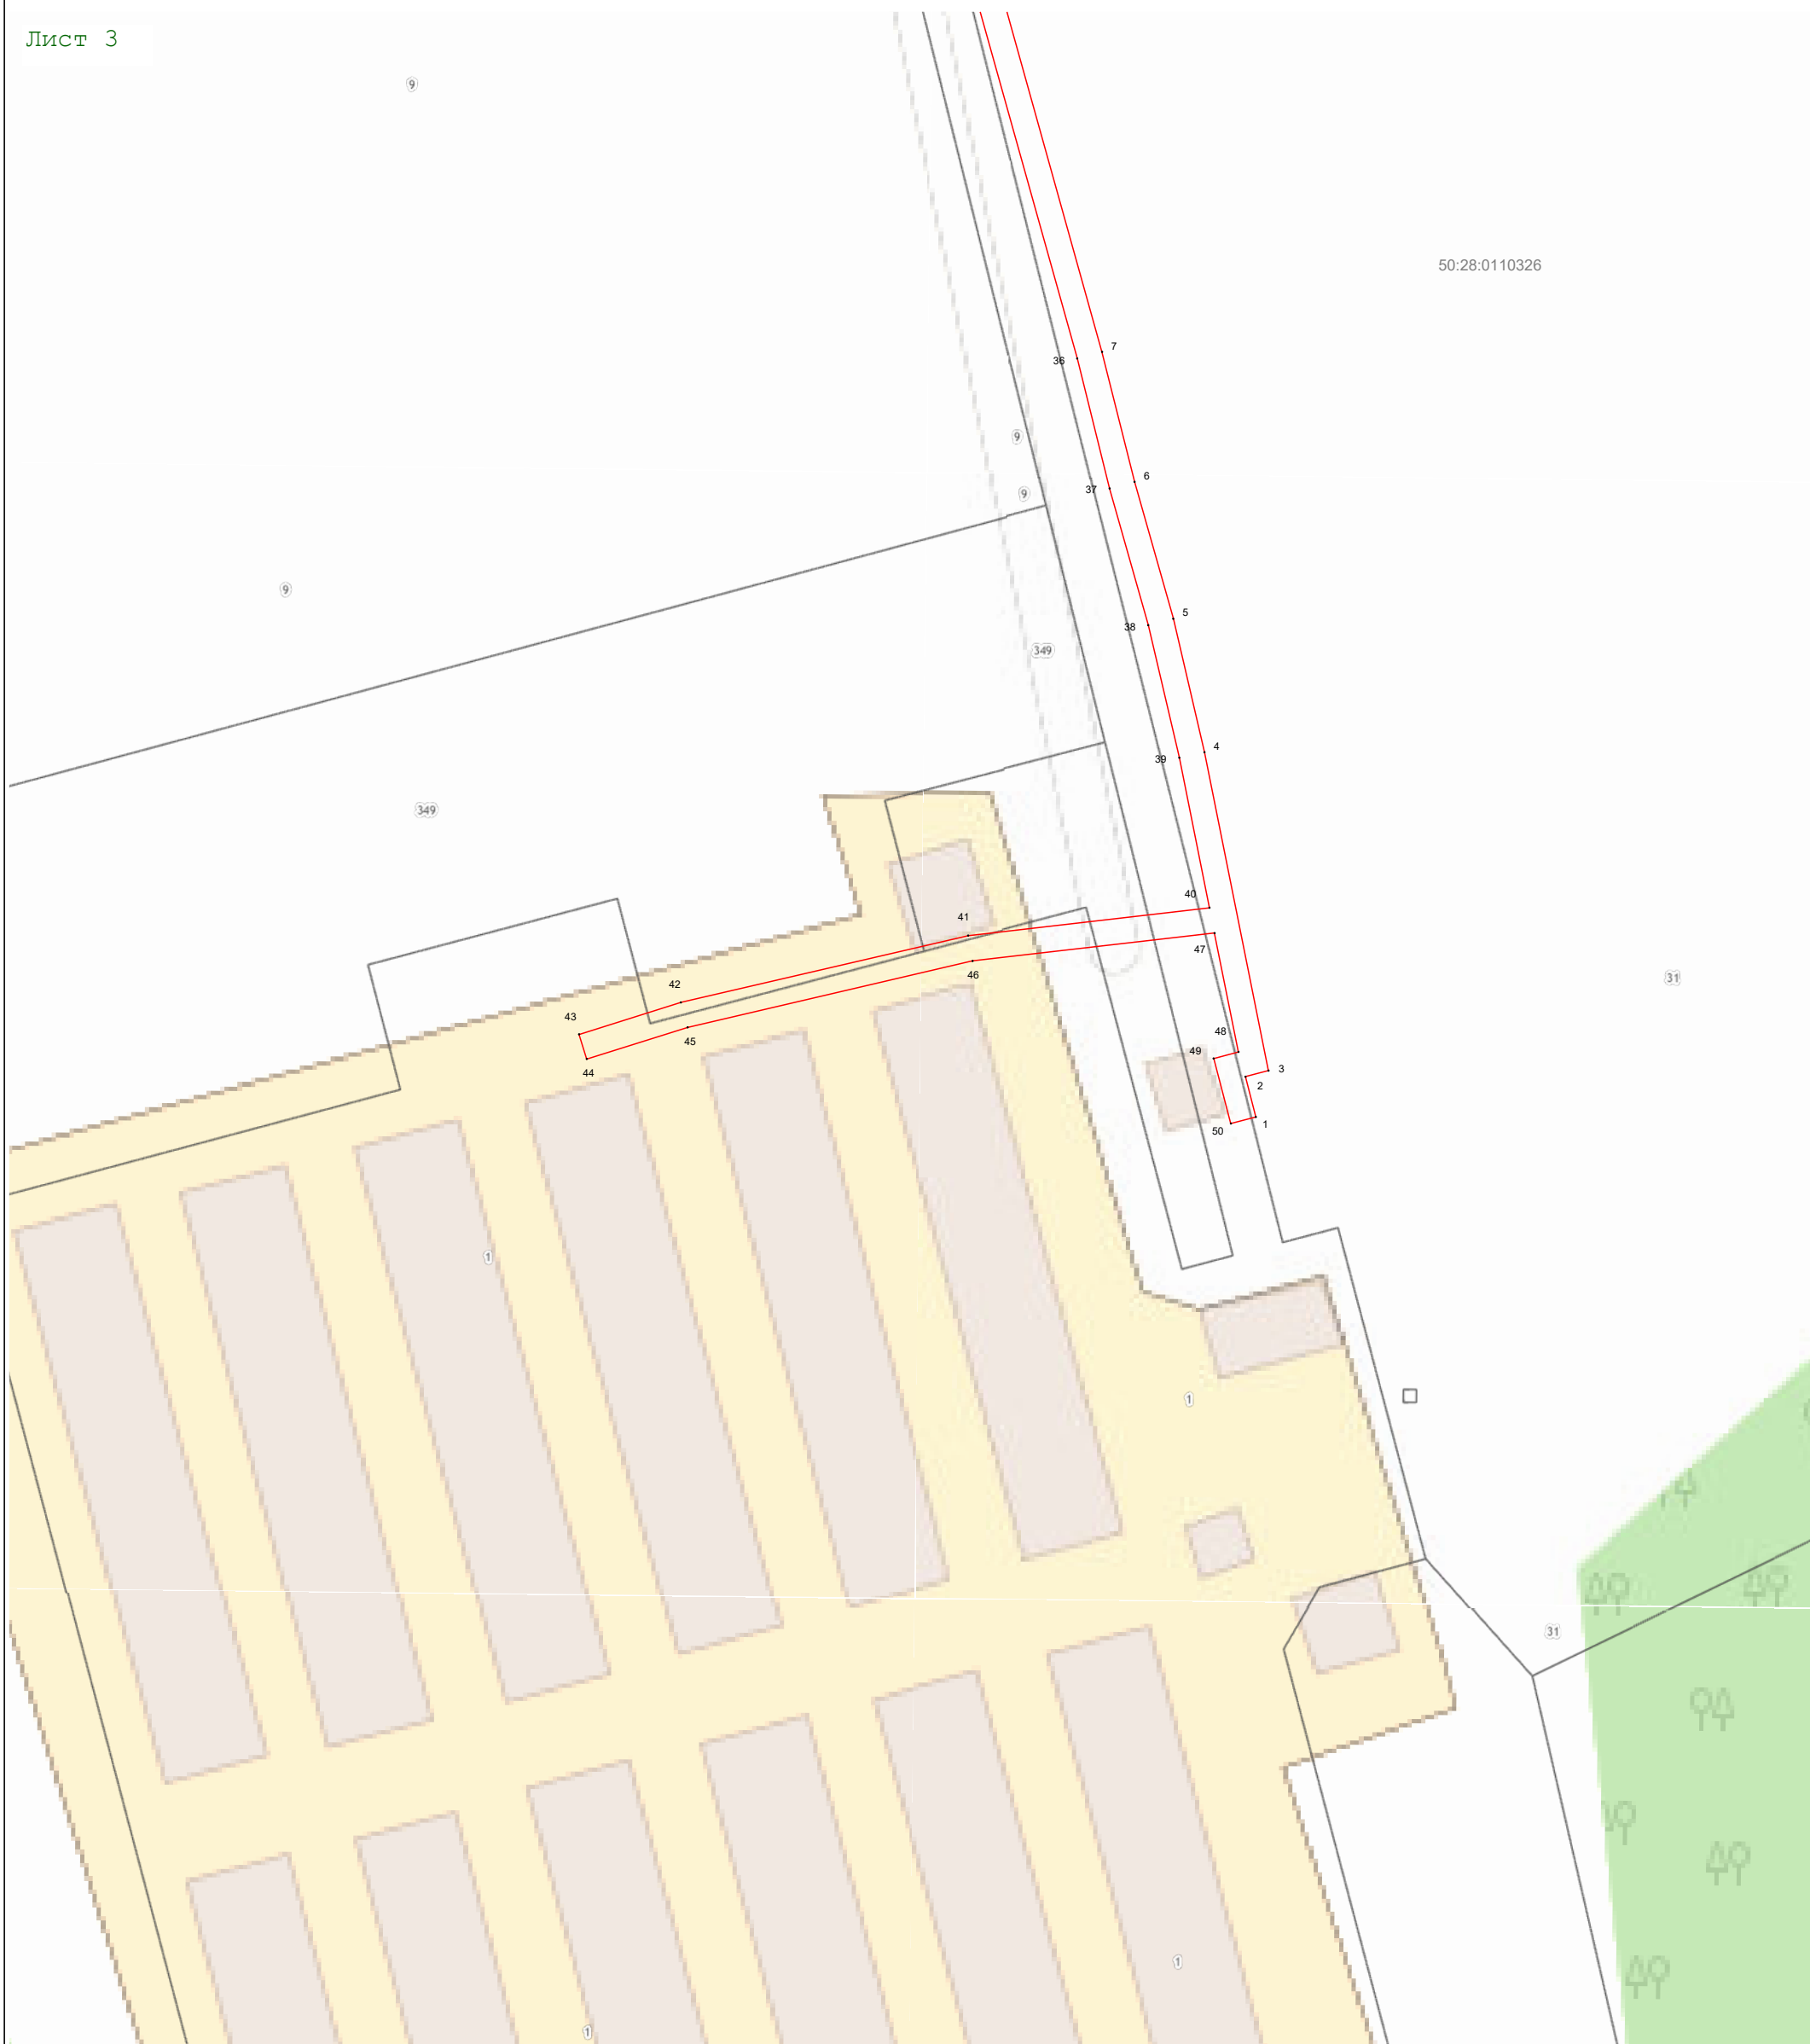

Масштаб 1:1 000

Используемые условные знаки и обозначения:

- 7 - характерная точка границы зоны
- (red line) - граница зоны
- (dashed line) - граница кадастрового квартала по сведениям ЕГРН
- (solid line) - граница земельного участка по сведениям ЕГРН

Подпись \_\_\_\_\_ Дата « 18 » июля 20 23 г.

Место для оттиска печати (при наличии) лица, составившего описание местоположения границ объекта

