

**СХЕМА ГРАНИЦ СЕРВИТУТА**

Объект: Распределительный газопровод высокого давления ( $P < 1,2$  МПа) с установкой газорегуляторного пункта, распределительный газопровод среднего давления ( $P < 0,1$  МПа) по адресу: Московская область, городской округ Домодедово, д.Повадино (50:28:0110302). Догазификация д.Повадино, г.о.Домодедово, Московская область.

Местоположение/кадастровый №: Российская Федерация, Московская область, г.о. Домодедово, д. Повадино /50:28:0110156:5217

Площадь :5217/чзу1: 71 кв.м.


Категория земель: Земли населённых пунктов

Вид разрешенного использования: для объектов автомобильного транспорта

## Экспликация земель

Землепользователь	категория земель	площадь, га
ЗУ с кн 50:28:0110156:5217	Земли населенных пунктов	0.0071
Итого:		0.0071

Система координат МСК-50

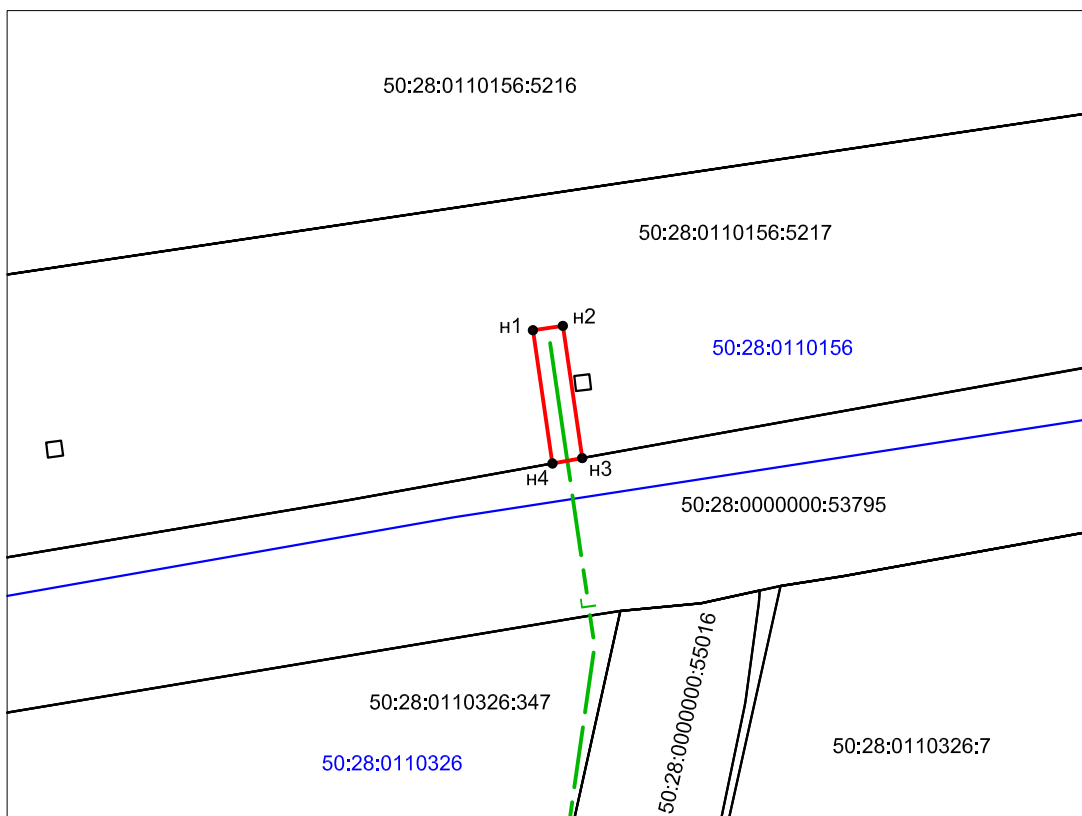

Номер точки	КООРДИНАТЫ	
	X	Y
н1	406061.07	2203648.25
н2	406061.65	2203652.21
н3	406044.16	2203654.77
н4	406043.45	2203650.83

Масштаб 1:1000

**Описание границ смежных землепользователей:**

от н1 до н3, от н4 до н1 - земельный участок с К№50:28:0110156:5217

от н3 до н4 - земельный участок с К№50:28:0000000:53795

## Условные обозначения:

- - границы устанавливаемого сервитута
- - границы земельных участков по сведениям ЕГРН
- - - - проектируемый газопровод
- н1● - характерная точка границы земельного участка
- 50:28:0110156:5217 - кадастровый номер земельного участка
- 50:28:0110156 - номер кадастрового квартала
- - граница кадастрового квартала