




Схема расположения границ публичного сервитута

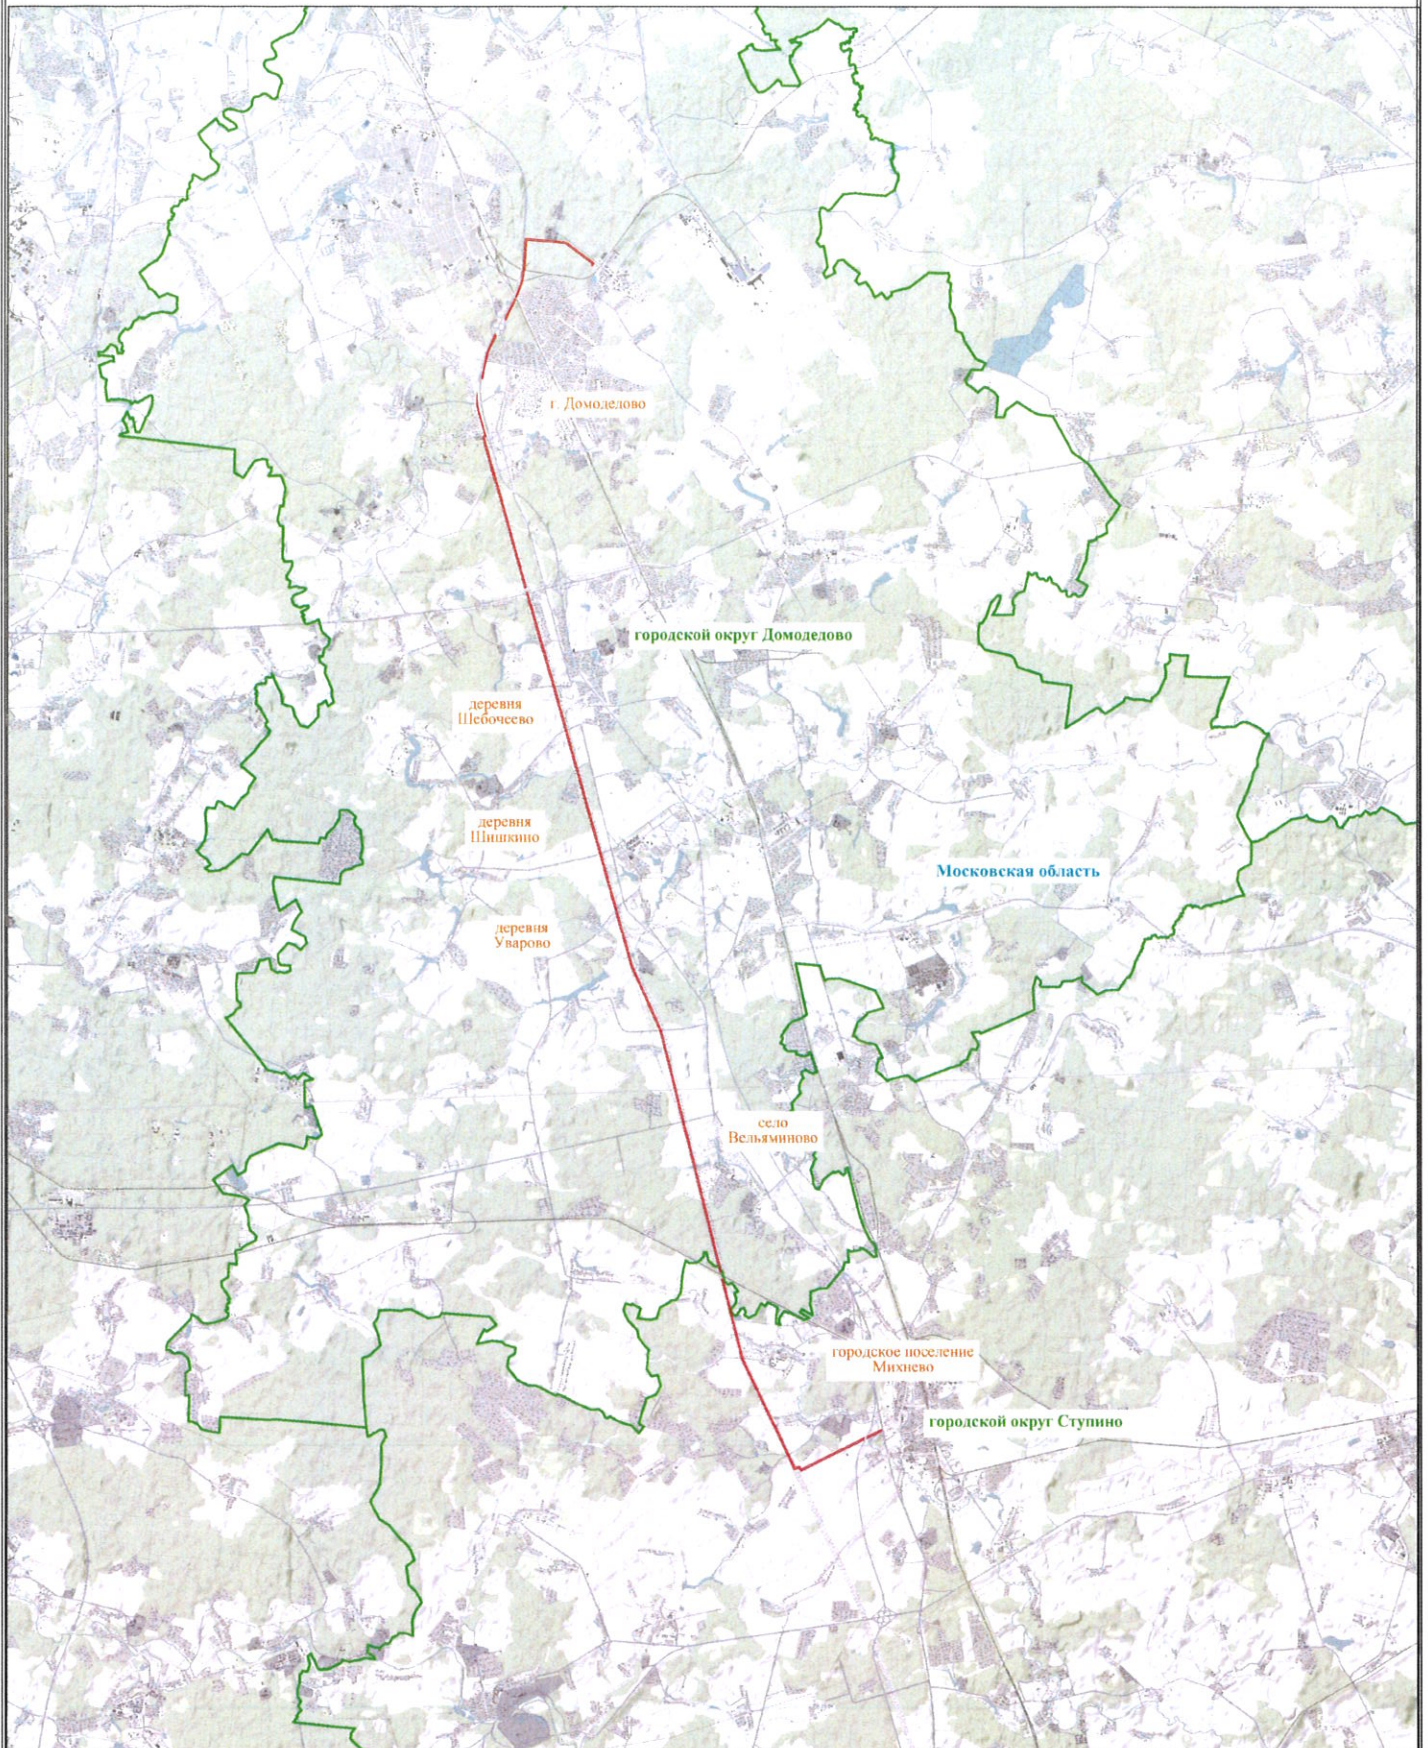

Используемые условные знаки и обозначения:

-  - обозначение границы публичного сервитута
-  - обозначение линии электропередачи

г. Видное - обозначение населенного пункта

Ленинский городской округ - обозначение муниципального образования

Московская область - обозначение субъекта