

**АДМИНИСТРАЦИЯ ГОРОДСКОГО ОКРУГА ДОМОДЕДОВО
МОСКОВСКОЙ ОБЛАСТИ**

ПОСТАНОВЛЕНИЕ

от 09.01.2024 № 9

городской округ Домодедово

об установлении публичного сервитута в порядке главы V.7. Земельного кодекса Российской Федерации по адресу (местоположение): Московская область, г. о. Домодедово, д.Уварово в пользу Акционерного общества "Мособлгаз" в целях размещения распределительного газопровода высокого давления с установкой ГРПШ, газопровода среднего давления.

В соответствии с Земельным кодексом Российской Федерации, Федеральным законом от 06.10.2003 № 131-ФЗ «Об общих принципах организации местного самоуправления в Российской Федерации», Законом Московской области № 23/96-03 «О регулировании земельных отношений в Московской области», руководствуясь Уставом городского округа Домодедово, учитывая ходатайство Акционерного общества "Мособлгаз" от 01.12.2023 № P001-5244674629-79886355,

ПОСТАНОВЛЯЮ:

1. Установить публичный сервитут на срок 120 месяцев в отношении земельных участков, согласно приложению № 1 к настоящему Постановлению, в пользу Акционерного общества "Мособлгаз", в целях размещения распределительного газопровода высокого давления с установкой ГРПШ, газопровода среднего давления, в границах в соответствии с приложением №2 к настоящему Постановлению.

Использование земельного участка (его части) и (или) расположенного на нем объекта недвижимости в соответствии с их разрешенным использованием будет невозможно или существенно затруднено в течение 3 месяцев.

Решение об установлении публичного сервитута принимается в соответствии с техническими условиями №7088-45-ДНП/3 от 11.11.2022 г. на техническое присоединение объектов капитального строительства к сети газораспределения.

Порядок установления зон с особыми условиями использования территорий определяется постановлением Правительства Российской Федерации от 20.11.2000 № 878 «Об утверждении Правил охраны газораспределительных сетей».

Акционерное общество "Мособлгаз" обязано привести земельный участок в состояние, пригодное для его использования в соответствии с разрешенным использованием, в срок не позднее, чем три месяца после завершения строительства, капитального или текущего ремонта, реконструкции, эксплуатации, консервации, сноса инженерного сооружения, для размещения которого был установлен публичный сервитут.

2. Администрации в течение 5 рабочих дней направить копию настоящего Постановления в Управление Федеральной службы государственной регистрации, кадастра и картографии по Московской области для внесения сведений об установлении публичного сервитута в отношении земельных участков, указанных в пункте 1 настоящего Постановления, в Единый государственный реестр недвижимости.

3. Администрации в течение 5 рабочих дней разместить настоящее Постановление на официальном информационном сайте администрации <https://www.domod.ru/> в информационно-телекоммуникационной сети «Интернет».

4. Комитету по управлению имуществом администрации городского округа Домодедово Московской области в течение 5 рабочих дней направить обладателю публичного сервитута копию настоящего Постановления, сведения о лицах, являющихся правообладателями земельных участков, сведения о лицах, подавших заявления об учете их прав (обременений прав) на земельные участки, способах связи с ними, копии документов, подтверждающих права указанных лиц на земельные участки.

5. Контроль за выполнением настоящего Постановления возложить на заместителя главы городского округа Хрусталева Е.М.

Глава городского округа

М.А. Ежокин

Приложение №1 к постановлению
администрации городского округа
Домодедово Московской области
от 09.01.2024 № 9

№	Кадастровый номер земельного участка	Адрес / описание местоположения
1	2	3
1	50:28:0000000:55832	Московская область, г.о. Домодедово
2	50:28:0000000:55898	Московская область, г.о. Домодедово

ГРАФИЧЕСКОЕ ОПИСАНИЕ
местоположения границ населенных пунктов, территориальных
зон, особо охраняемых природных территорий, зон с особыми
условиями использования территории

Публичный сервитут объекта "Распределительный газопровод высокого давления $P \leq 1,2$ МПа с установкой ГРПШ, газопровод среднего давления $P \leq 0,3$ МПа, расположенный по адресу: Московская область, г.о. Домодедово, д. Уварово, Догазификация населенного пункта-д. Уварово, г.о. Домодедово"

(наименование объекта, местоположение границ которого описано (далее - объект))

Раздел 1

Сведения об объекте		
№ п/п	Характеристики объекта	Описание характеристик
1	2	3
1	Местоположение объекта	Московская область, Домодедово г.о., Уварово д
2	Площадь объекта \pm величина погрешности определения площади ($P \pm \Delta P$)	3 013 м ² \pm 19 м ²
3	Иные характеристики объекта	Вид объекта реестра границ: Зона с особыми условиями использования территории Содержание ограничений использования объектов недвижимости в пределах зоны или территории: Публичный сервитут для целей строительства, реконструкции, эксплуатации, капитального ремонта линейных объектов системы газоснабжения, их неотъемлемых технологических частей. Срок установления 588 месяцев. Владелец публичного сервитута: АО "Мособлгаз"(ИНН 5032292612, ОГРН 1175024034734). Адрес юридического лица: Московская область, город Одинцово, деревня Раздоры, километр 1-й (Рублёво-Успенского шоссе тер.), дом 1, корпус Б. Электронная почта: info@mosoblgaz.ru

Раздел 2

Сведения о местоположении границ объекта					
1. Система координат МСК-50, зона 2					
2. Сведения о характерных точках границ объекта					
Обозначение характерных точек границ	Координаты, м		Метод определения координат характерной точки	Средняя квадратическая погрешность положения характерной точки (M _t), м	Описание обозначения точки на местности (при наличии)
	X	Y			
1	2	3	4	5	6
Зона с ОУ1(1)					
1	412 091,03	2 206 985,11	Метод спутниковых геодезических измерений (определений)	0,10	—
2	412 101,20	2 207 015,06		0,10	
3	412 119,92	2 207 071,59		0,10	
4	412 133,29	2 207 111,95		0,10	
5	412 152,02	2 207 163,91		0,10	
6	412 162,84	2 207 189,07		0,10	
7	412 157,69	2 207 182,80		0,10	
8	412 149,13	2 207 172,38		0,10	
9	412 146,44	2 207 166,11		0,10	
10	412 127,62	2 207 113,91		0,10	
11	412 114,23	2 207 073,48		0,10	
12	412 095,51	2 207 016,97		0,10	
13	412 085,92	2 206 988,73		0,10	
14	412 090,06	2 206 985,80		0,10	
1	412 091,03	2 206 985,11	0,10		
Зона с ОУ1(2)					
15	412 805,77	2 207 553,91	Метод спутниковых геодезических измерений (определений)	0,10	—


Раздел 2

Сведения о местоположении границ объекта					
1	2	3	4	5	6
16	412 802,96	2 207 559,22	Метод спутниковых геодезических измерений (определений)	0,10	—
17	412 780,26	2 207 548,50		0,10	
18	412 750,19	2 207 533,41		0,10	
19	412 748,38	2 207 536,22		0,10	
20	412 746,42	2 207 535,13		0,10	
21	412 640,33	2 207 702,59		0,10	
22	412 637,41	2 207 700,76		0,10	
23	412 628,31	2 207 715,04		0,10	
24	412 612,55	2 207 741,69		0,10	
25	412 608,63	2 207 752,63		0,10	
26	412 593,12	2 207 777,12		0,10	
27	412 595,25	2 207 772,20		0,10	
28	412 598,22	2 207 763,91		0,10	
29	412 607,09	2 207 739,13		0,10	
30	412 623,19	2 207 711,90		0,10	
31	412 635,55	2 207 692,51		0,10	
32	412 639,77	2 207 695,16		0,10	
33	412 645,65	2 207 686,22		0,10	
34	412 656,09	2 207 669,96		0,10	
35	412 665,27	2 207 655,19		0,10	

Раздел 2

Сведения о местоположении границ объекта					
1	2	3	4	5	6
36	412 678,52	2 207 635,51	Метод спутниковых геодезических измерений (определений)	0,10	—
37	412 709,81	2 207 584,23		0,10	
38	412 732,15	2 207 550,27		0,10	
39	412 748,07	2 207 525,64		0,10	
40	412 782,88	2 207 543,11		0,10	
15	412 805,77	2 207 553,91		0,10	
Зона с ОУ1(3)					
41	412 545,31	2 208 181,53	Метод спутниковых геодезических измерений (определений)	0,10	—
42	412 541,14	2 208 185,30		0,10	
43	412 530,57	2 208 194,32		0,10	
44	412 529,94	2 208 193,33		0,10	
45	412 527,23	2 208 189,93		0,10	
46	412 526,86	2 208 189,47		0,10	
47	412 528,76	2 208 188,45		0,10	
48	412 531,39	2 208 187,04		0,10	
49	412 535,59	2 208 183,32		0,10	
41	412 545,31	2 208 181,53		0,10	
3. Сведения о характерных точках части (частей) границы объекта					
1	2	3	4	5	6
—	—	—	—	—	—

Раздел 4
План границ объекта

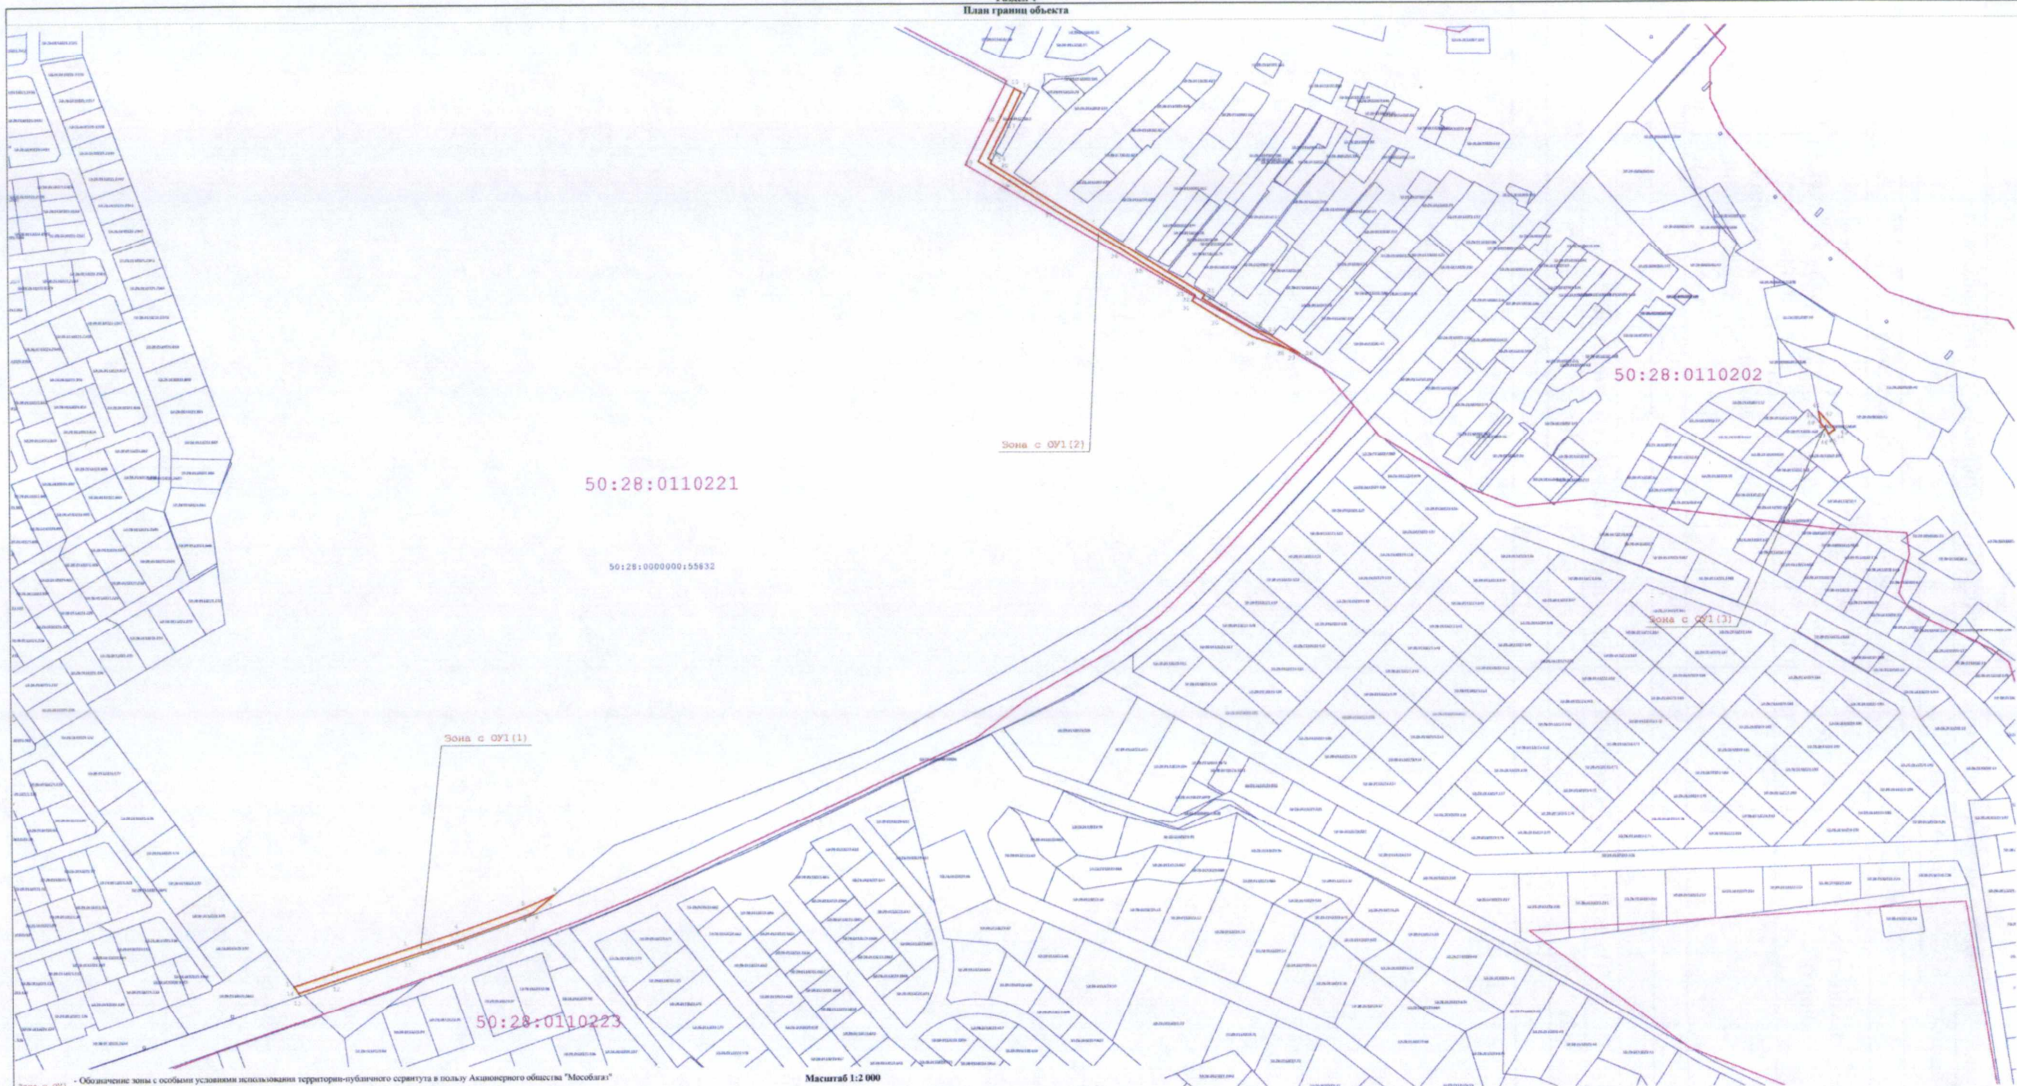

Зона с ОП2 - Обозначение зоны с особыми условиями использования территории - публичного сервитута в пользу Акционерного общества "Мособлгаз"

Масштаб 1:2 000

- - Обозначение характерной точки границы публичного сервитута
- - Границы публичного сервитута
- - Границы кадастрового квартала
- - Номер кадастрового квартала
- - Кадастровый номер земельного участка
- - Границы земельных участков, учтенных в ЕГРН



Подпись

Дата « 26 » ноября 2023 г.

Место для отложения печати (при наличии) лица, составившего описание местоположения границ объекта

ТЕКСТОВОЕ ОПИСАНИЕ

местоположения границ населенных пунктов, территориальных зон

Прохождение границы		Описание прохождения границы
от точки	до точки	
1	2	3
—	—	—