
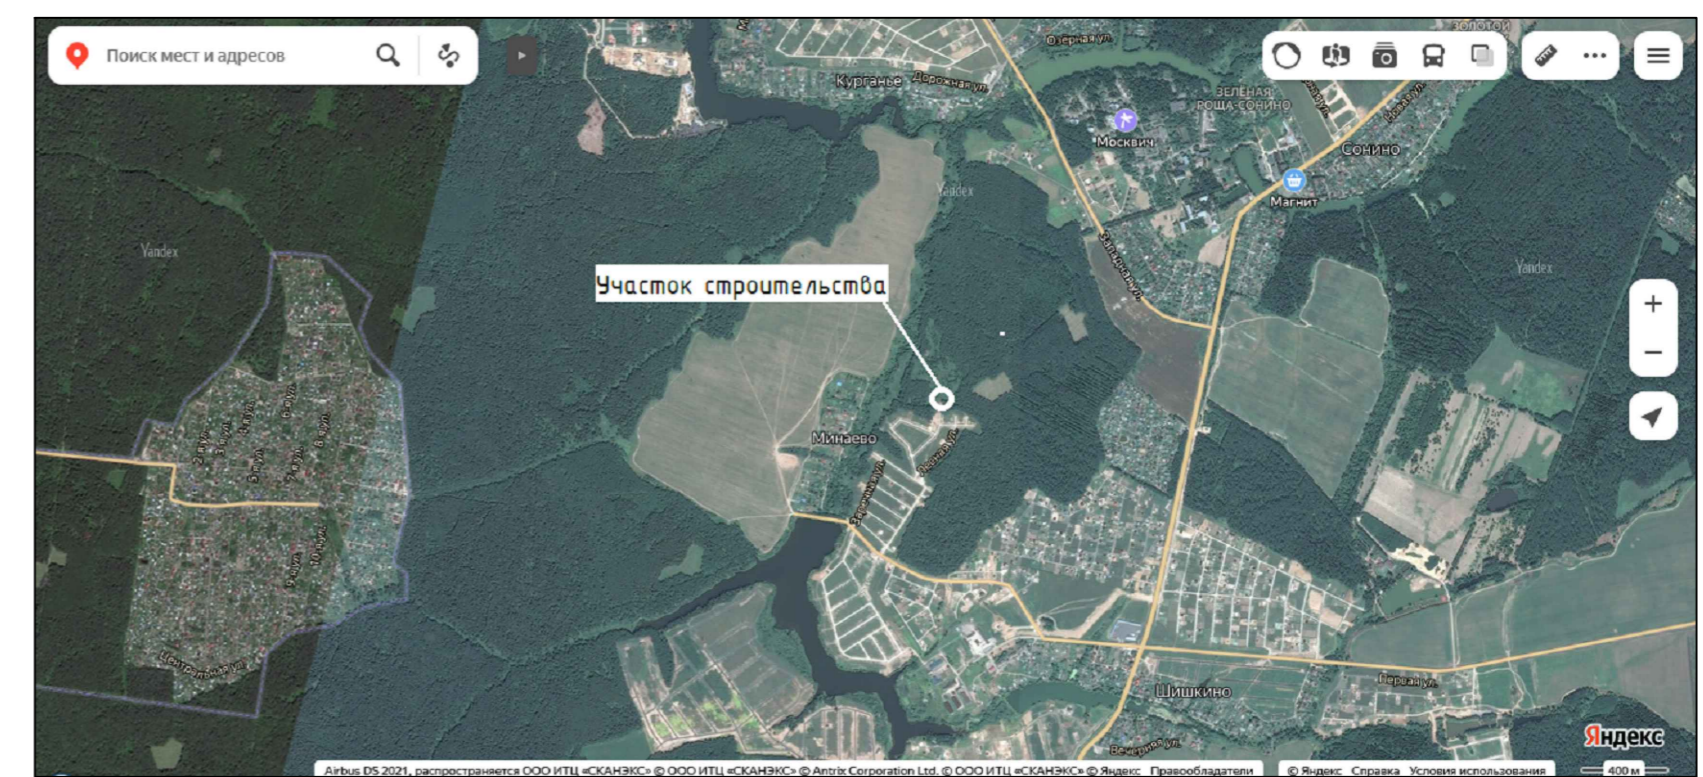
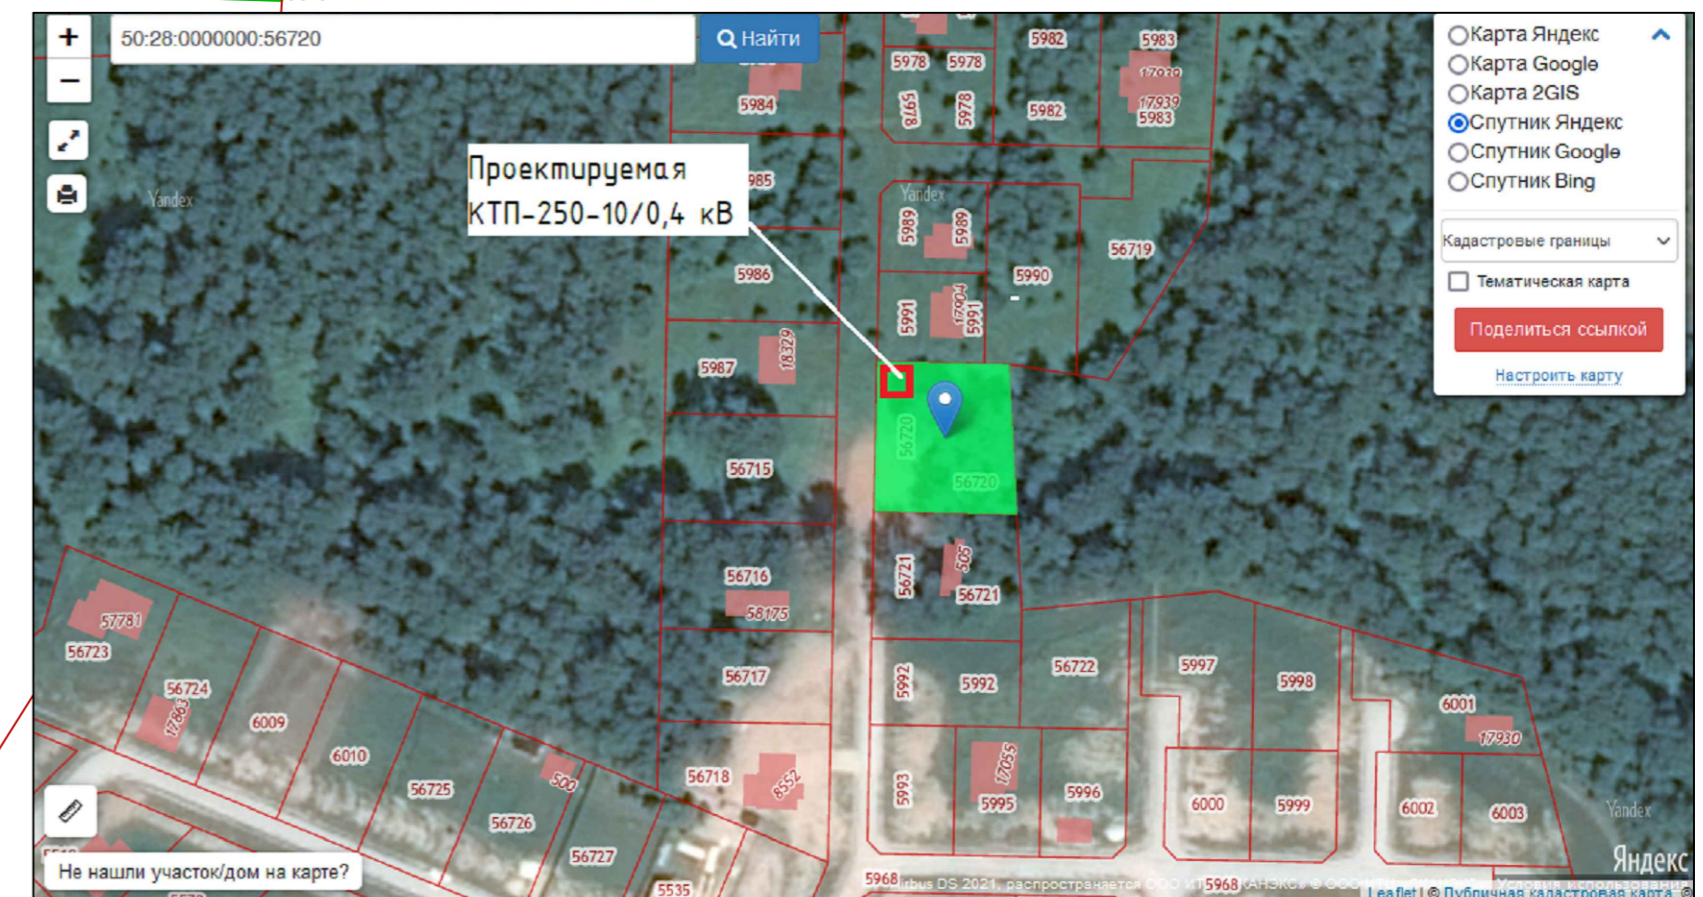


Ситуационный план:

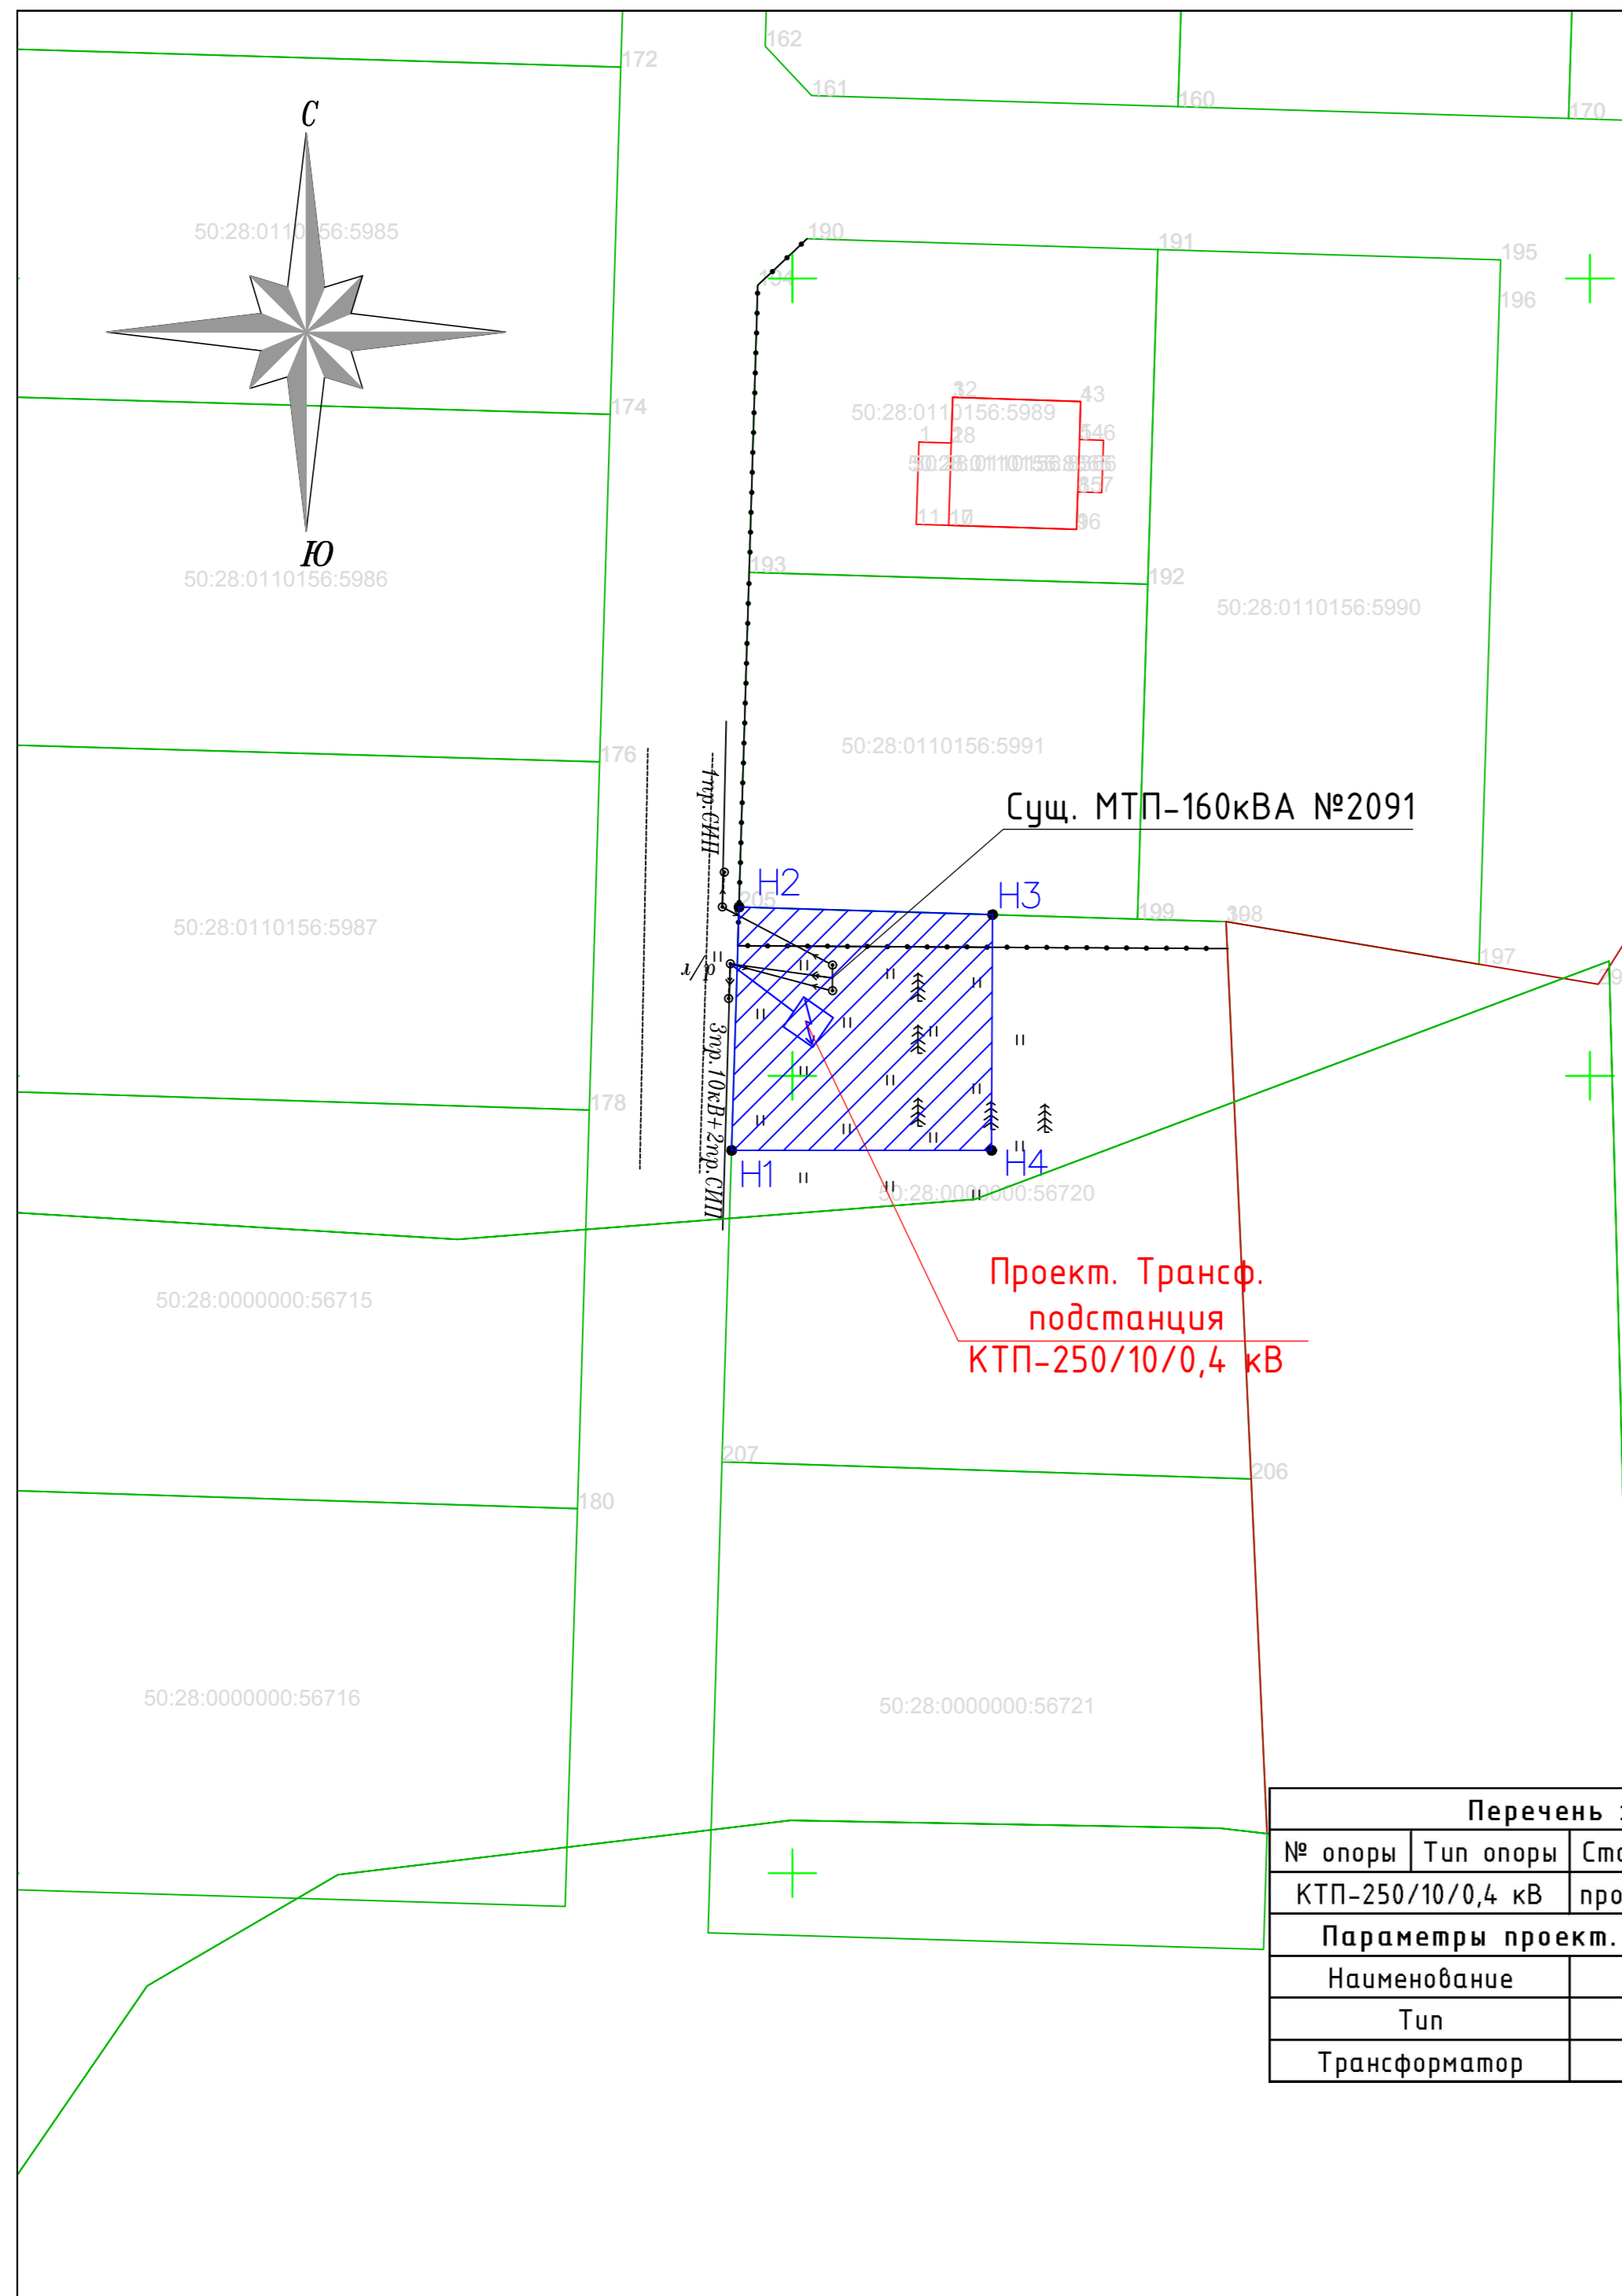

Проект. Трансф.  
подстанция  
КТП-250/10/0,4 кВ

Перечень элементов				
№ опоры	Тип опоры	Статус	Кол-во	Ед.изм.
КТП-250/10/0,4 кВ	проект.		1	шт.
Параметры проект. трансф. подстанции				
Наименование	Значение		Прим.	
Тип	Кисковая			
Трансформатор	250		кВА	

№	Длина линии, м	Д, углы, гр	Y	X
H1	15,27	1°45'42"	2203786,1906	415665,3190
H2	15,90	91°43'11"	2203786,6600	415680,5800
H3	14,78	179°45'42"	2203802,5513	415680,1029
H4	16,30	270°0'0"	2203802,4898	415665,3190
H1			2203786,1906	415665,3190