


№ ЗУ	Кадастровый номер	Категория земель	Вид разрешённого использования	Площадь ЗУ, кв.м.	Протяженность, м
1	50:28:0080110:877	Земли населённых пунктов	Для ведения крестьянского (фермерского) хозяйства	588	157
2	50:28:0080110:19	Земли населённых пунктов	Для сельскохозяйственного производства	838	180
Итого:				1426	

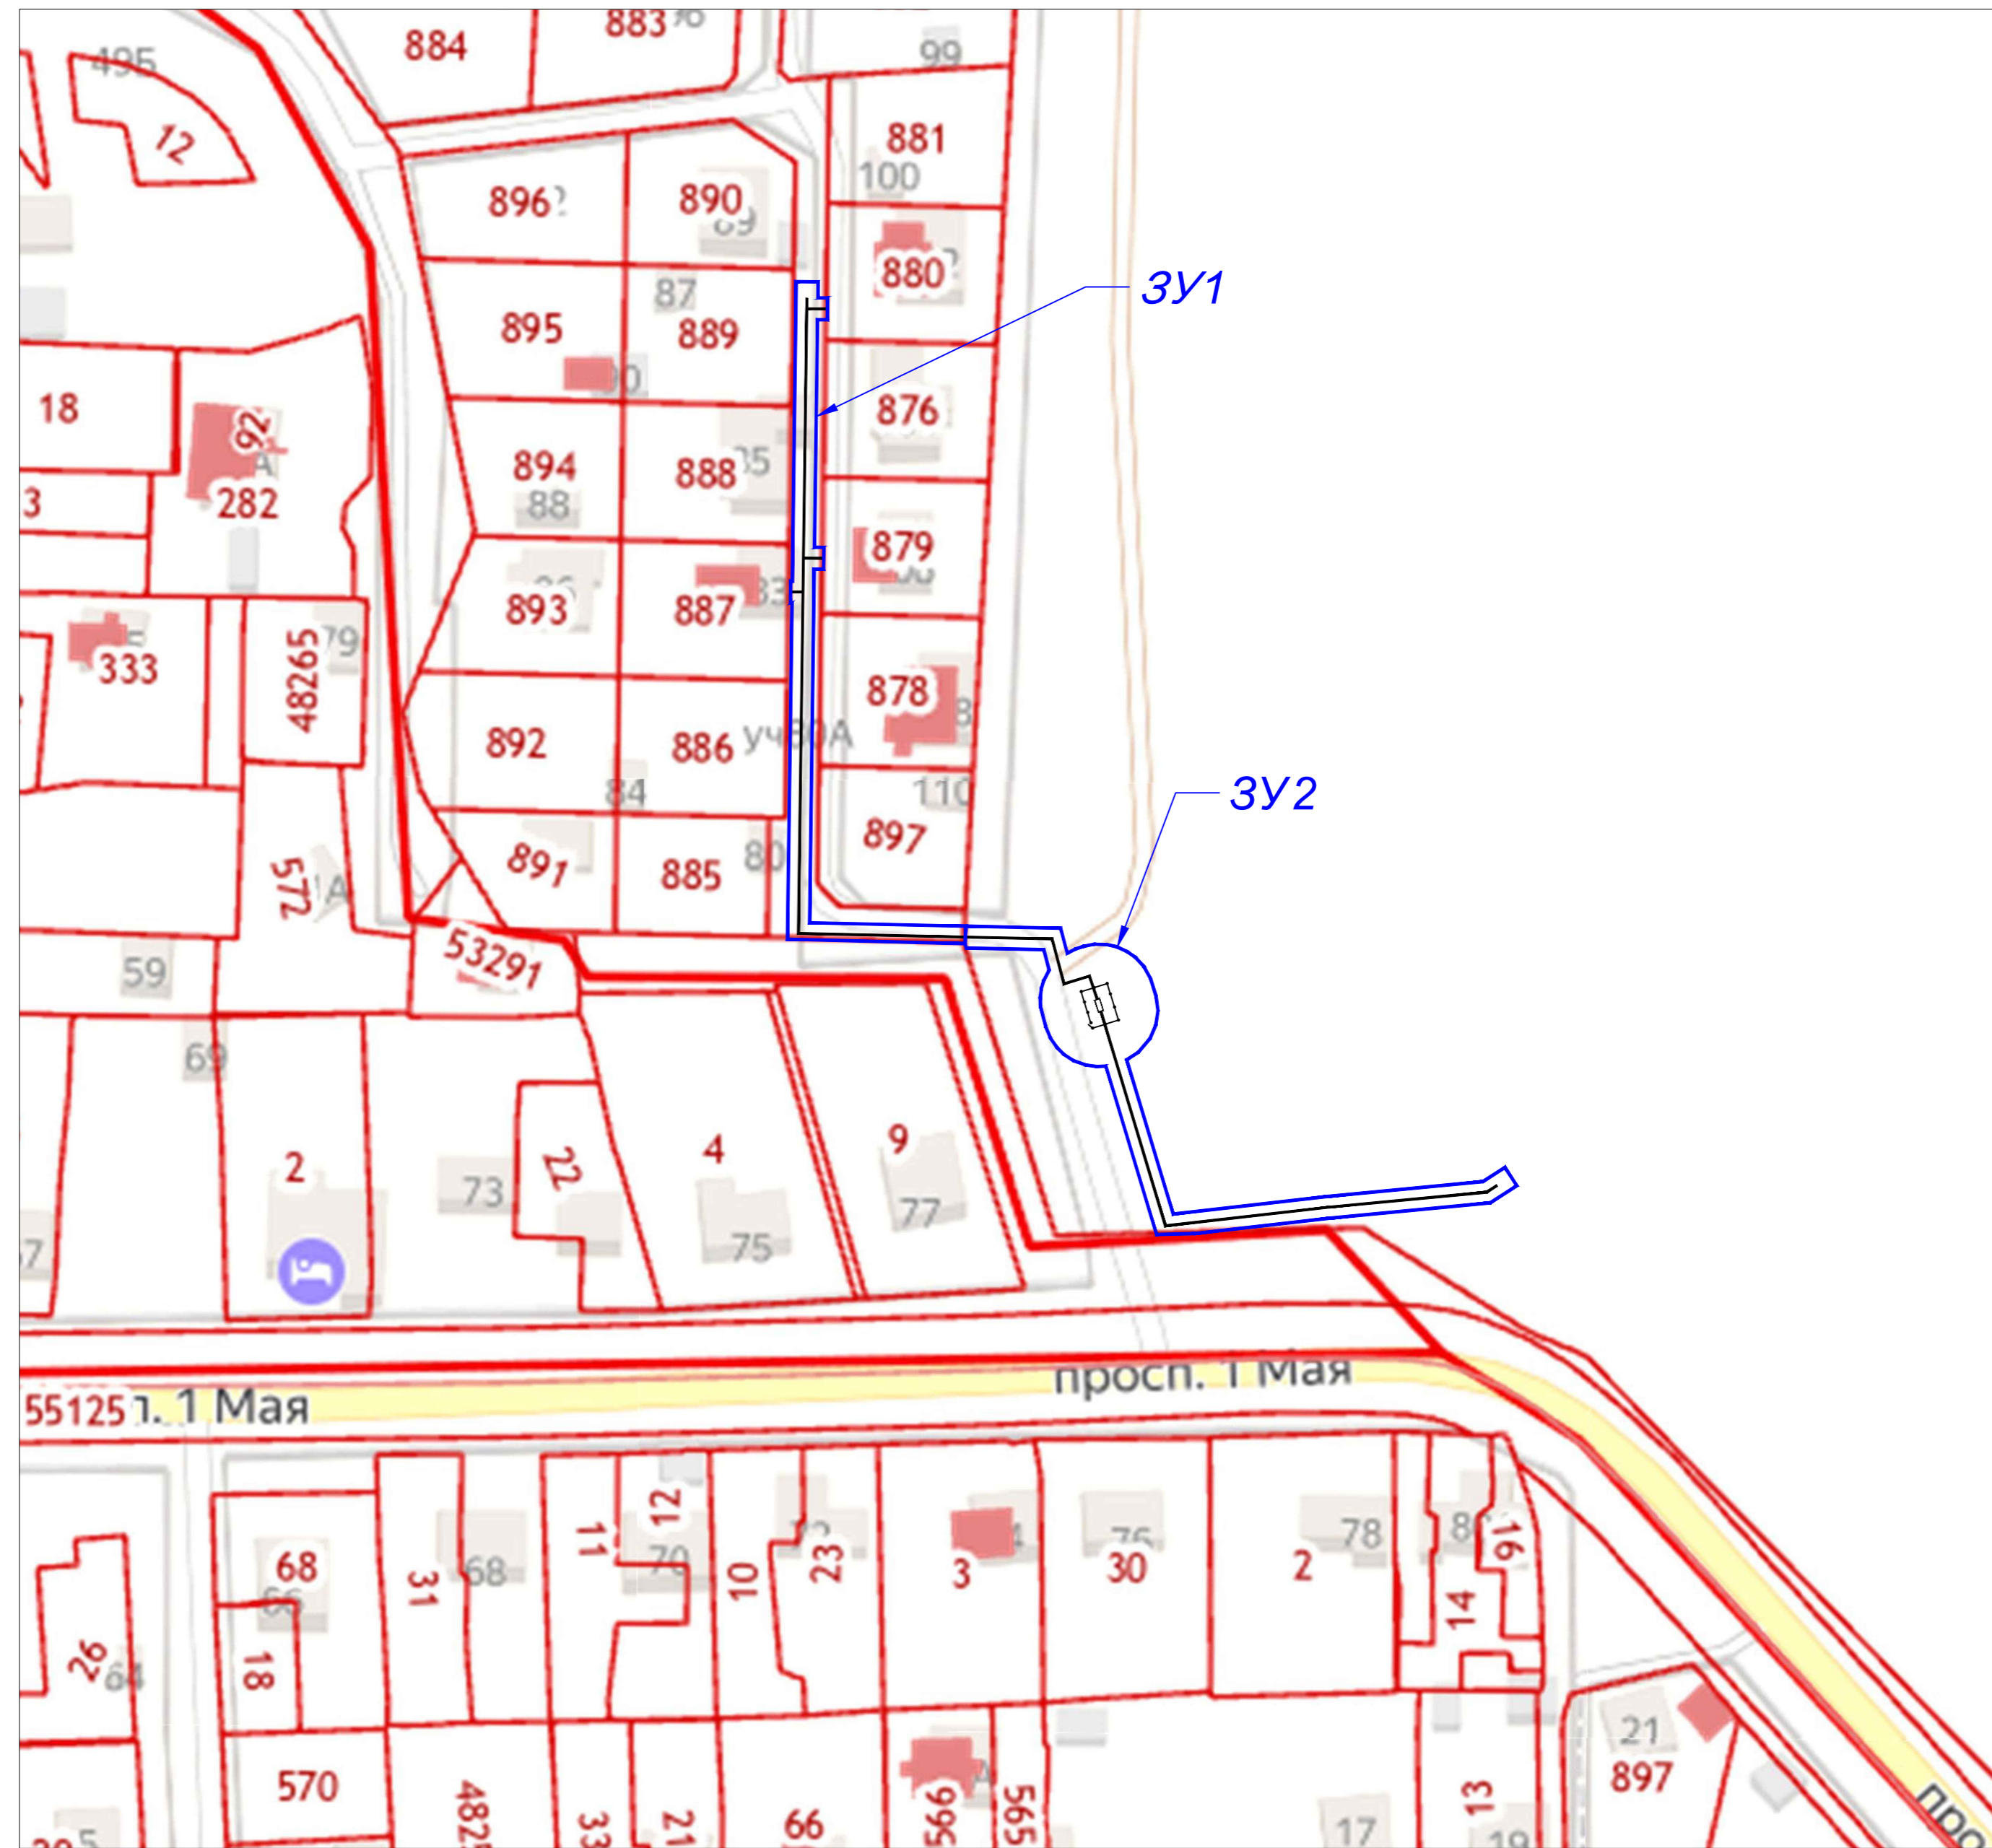

- Граница земельного участка по координатам ГКН
- Граница кадастрового квартала по координатам ГКН
- Границы установления публичного сервитута
- Проектируемая трасса газопровода высокого давления

Изм.	Кол.уч.	Лист	№ док.	Подпись	Дата	<b>Строительство газопровода по объекту:</b> Газопровод высокого и среднего давления проложенный к ж.д. по проспекту 1-го Мая, мкр. Востряково, г.о. Домодедово МО. ТУ №19858-18-ДНП/164 от 19.07.2021. Догазификация городского округа Домодедово Московской области.			
Разработал		Бондаренко А.А.			03.2023				<b>Схема размещения публичного сервитута</b>
Проверил		Крутилин А.П.			03.2023	<b>P</b>	<b>1</b>	<b>1</b>	
Н.контр.		Кузнецов А.В.			03.2023	ООО "Газстрой" г. Домодедово			