

## ОПИСАНИЕ МЕСТОПОЛОЖЕНИЯ ГРАНИЦ

Публичный сервитут объекта «Газораспределительная сеть с. Талалихино», кадастровый номер  
50:31:0032202:94

(наименование объекта, местоположение границ которого описано (далее - объект))

### Раздел 1

#### Сведения об объекте

| № п/п | Характеристики объекта  | Описание характеристик  |
|-------|---|---|
| 1     | 2   | 3   |
| 1     | Местоположение объекта  | Московская область, городской округ Чехов, городской округ Домодедово, с Талалихино, д Степыгино  |
| 2     | Площадь объекта ± величина погрешности определения площади ( $P \pm \Delta P$ ) | 2 420 м <sup>2</sup> ± 17 м <sup>2</sup>  |
| 3     | Иные характеристики объекта   | Вид объекта реестра границ: Зона с особыми условиями использования территории<br>Содержание ограничений использования объектов недвижимости в пределах зоны или территории: Публичный сервитут, для целей размещения линейных объектов системы газоснабжения, их неотъемлемых технологических частей. Срок установления 49 лет. |

**Раздел 2**

**Сведения о местоположении границ объекта**

**1. Система координат** МСК-50 зона 1


**2. Сведения о характерных точках границ объекта**

| Обозначение<br>характерных<br>точек<br>границ | Координаты, м |              | Метод определения<br>координат характерной<br>точки | Средняя<br>квадратическая<br>погрешность<br>положения<br>характерной<br>точки (Mt), м | Описание<br>обозначения точки<br>на местности (при<br>наличии) |
|---|---------------|--------------|---|---|--|
|   | X             | Y            |   |   |  |
| 1   | 2             | 3            | 4   | 5   | 6  |
| 1   | 410 606,55    | 1 389 979,50 | Аналитический метод                                 | 0,10  | —  |
| 2   | 410 601,69    | 1 389 979,09 |   | 0,10  |  |
| 3   | 410 602,02    | 1 389 975,11 |   | 0,10  |  |
| 4   | 410 613,26    | 1 389 976,08 |   | 0,10  |  |
| 5   | 410 626,54    | 1 389 963,98 |   | 0,10  |  |
| 6   | 410 643,43    | 1 389 945,56 |   | 0,10  |  |
| 7   | 410 651,16    | 1 389 938,05 |   | 0,10  |  |
| 8   | 410 659,31    | 1 389 928,02 |   | 0,10  |  |
| 9   | 410 660,35    | 1 389 928,99 |   | 0,10  |  |
| 10  | 410 661,53    | 1 389 927,56 |   | 0,10  |  |
| 11  | 410 659,79    | 1 389 923,42 |   | 0,10  |  |
| 12  | 410 664,06    | 1 389 923,22 |   | 0,10  |  |
| 13  | 410 666,15    | 1 389 928,24 |   | 0,10  |  |
| 14  | 410 663,28    | 1 389 931,73 |   | 0,10  |  |
| 15  | 410 681,38    | 1 389 948,50 |   | 0,10  |  |
| 16  | 410 704,49    | 1 389 971,24 |   | 0,10  |  |
| 17  | 410 724,20    | 1 389 988,53 |   | 0,10  |  |
| 18  | 410 743,45    | 1 389 973,88 |   | 0,10  |  |
| 19  | 410 751,35    | 1 389 982,33 |   | 0,10  |  |
| 20  | 410 779,19    | 1 390 005,65 |   | 0,10  |  |
| 21  | 410 790,30    | 1 389 995,86 |   | 0,10  |  |
| 22  | 410 787,39    | 1 389 985,53 |   | 0,10  |  |
| 23  | 410 801,79    | 1 389 970,83 |   | 0,10  |  |
| 24  | 410 807,02    | 1 389 976,00 |   | 0,10  |  |
| 25  | 410 804,20    | 1 389 978,84 |   | 0,10  |  |
| 26  | 410 801,82    | 1 389 976,49 |   | 0,10  |  |
| 27  | 410 795,14    | 1 389 983,26 |   | 0,10  |  |
| 28  | 410 805,34    | 1 389 993,73 |   | 0,10  |  |
| 29  | 410 799,55    | 1 389 999,36 |   | 0,10  |  |
| 30  | 410 804,87    | 1 390 004,84 |   | 0,10  |  |
| 31  | 410 802,03    | 1 390 007,66 |   | 0,10  |  |
| 32  | 410 793,89    | 1 389 999,27 |   | 0,10  |  |
| 33  | 410 799,68    | 1 389 993,65 |   | 0,10  |  |
| 34  | 410 792,36    | 1 389 986,14 |   | 0,10  |  |
| 35  | 410 791,87    | 1 389 986,66 |   | 0,10  |  |
| 36  | 410 794,83    | 1 389 997,19 |   | 0,10  |  |
| 37  | 410 767,99    | 1 390 020,77 |   | 0,10  |  |
| 38  | 410 751,95    | 1 390 036,53 |   | 0,10  |  |
| 39  | 410 735,81    | 1 390 050,55 |   | 0,10  |  |
| 40  | 410 717,80    | 1 390 066,86 |   | 0,10  |  |
| 41  | 410 687,72    | 1 390 092,65 |   | 0,10  |  |
| 42  | 410 680,76    | 1 390 098,04 |   | 0,10  |  |
| 43  | 410 676,75    | 1 390 093,09 |   | 0,10  |  |
| 44  | 410 674,56    | 1 390 093,12 |   | 0,10  |  |
| 45  | 410 674,57    | 1 390 093,69 |   | 0,10  |  |
| 46  | 410 670,57    | 1 390 093,73 |   | 0,10  |  |
| 47  | 410 670,52    | 1 390 089,16 |   | 0,10  |  |





**Раздел 4**  
**План границ объекта**

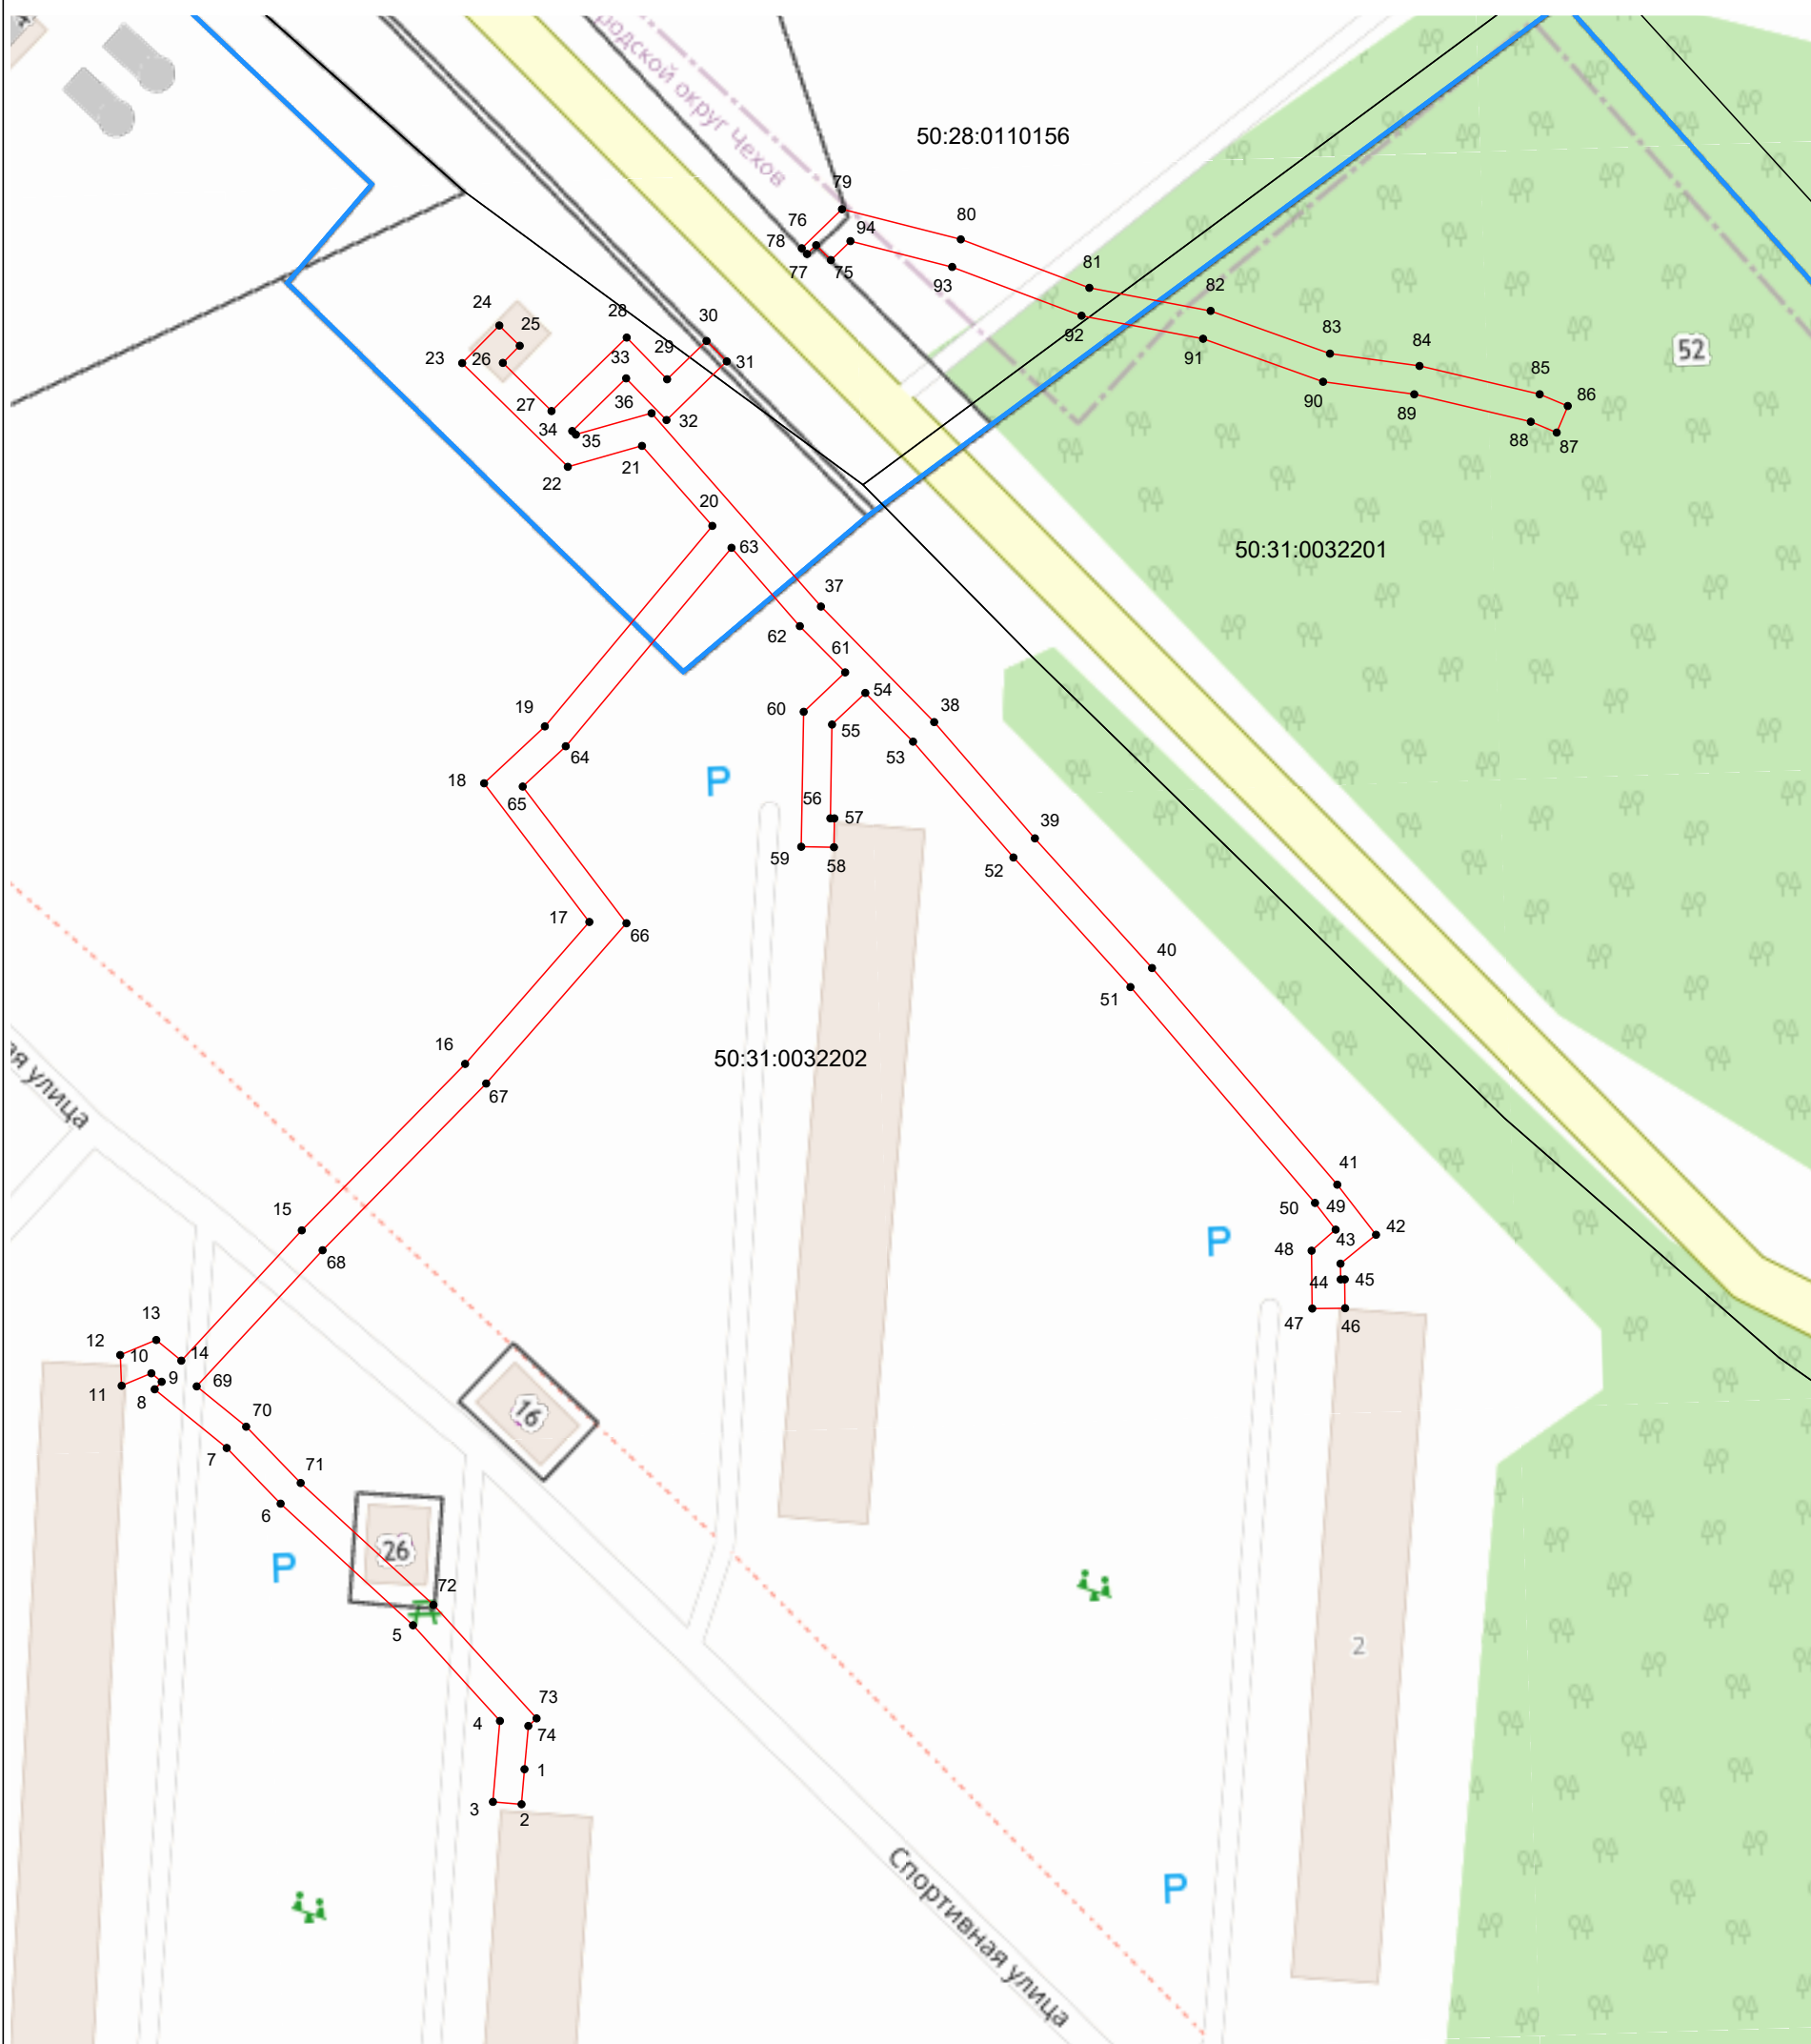

Масштаб 1:1 000

**Используемые условные знаки и обозначения:**

- 7 - характеристическая точка границы зоны
- граница зоны
- граница земельного участка по сведениям ЕГРН
- граница кадастрового квартала по сведениям ЕГРН
- граница городских округов

Подпись \_\_\_\_\_  


Дата « 09 » \_\_\_\_\_ июня 20 21 г.

Место для оттиска печати (при наличии) лица, составившего описание местоположения границ объекта