

## ОПИСАНИЕ МЕСТОПОЛОЖЕНИЯ ГРАНИЦ

### Публичный сервитут в целях размещения существующего объекта электросетевого хозяйства «ВЛ 110 кВ Пахра – Н.Домодедово – 1 цепь»

(наименование объекта, местоположение границ которого описано  
(далее - объект))

#### Раздел 1


##### Сведения об объекте

Сведения об объекте		
N п/п	Характеристики объекта	Описание характеристик
1	2	3
1	Местоположение объекта	Московская область, городской округ Домодедово, г. Домодедово
2	Площадь объекта +/- величина погрешности определения площади (Р +/- Дельта Р)	54843 кв. м ± 82 кв.
3	Иные характеристики объекта	Публичный сервитут в целях размещения существующего объекта электросетевого хозяйства «ВЛ 110 кВ Пахра – Н.Домодедово – 1 цепь» сроком действия 49 лет в интересах Публичного акционерного общества «Россети Московский регион»

<b>Местоположение публичного сервитута: Московская область, городской округ Домодедово, г. Домодедово</b>			
<b>Система координат</b>		<b>МСК-50, зона 2</b>	
<b>Метод определения координат</b>		<b>Аналитический</b>	
<b>Обозначение характерных точек границ публичного сервитута</b>	<b>Координаты, м</b>		
	<b>X</b>	<b>Y</b>	<b>Средняя квадратическая погрешность положения характерных точек (Mt), м</b>
<b>1</b>	<b>2</b>	<b>3</b>	<b>4</b>
1	436138.27	2202558.92	0.10
2	436132.40	2202602.19	0.10
3	436093.45	2202591.74	0.10
4	436097.15	2202564.50	0.10
5	436050.28	2202455.02	0.10
6	435917.09	2202488.65	0.10
7	435879.64	2202525.35	0.10
8	435803.17	2202641.30	0.10
9	435759.20	2202671.08	0.10
10	435720.39	2202696.41	0.10
11	435681.25	2202781.57	0.10
12	435670.75	2202804.40	0.10
13	435642.28	2202866.64	0.10
14	435576.71	2203013.62	0.10
15	435437.16	2203095.45	0.10
16	435434.87	2203093.89	0.10
17	435413.25	2203079.18	0.10
18	435364.73	2203046.16	0.10
19	435313.13	2202982.38	0.10
20	435310.32	2202971.23	0.10
21	435305.70	2202951.55	0.10
22	435296.44	2202912.16	0.10
23	435299.38	2202912.78	0.10
24	435295.99	2202898.78	0.10
25	435296.54	2202898.27	0.10
26	435314.38	2202920.32	0.10
27	435333.95	2202944.52	0.10
28	435392.11	2203016.42	0.10
29	435392.94	2203016.98	0.10
30	435403.72	2203024.31	0.10
31	435438.74	2203048.15	0.10
32	435449.76	2203041.69	0.10
33	435455.44	2203038.36	0.10
34	435545.39	2202985.62	0.10
35	435605.78	2202849.99	0.10
36	435639.56	2202776.50	0.10

37	435644.05	2202766.73	0.10
38	435688.87	2202669.21	0.10
39	435737.06	2202637.76	0.10
40	435774.06	2202612.71	0.10
41	435842.90	2202491.25	0.10
42	435892.96	2202443.09	0.10
43	436074.00	2202408.81	0.10
1	436138.27	2202558.92	0.10

Схема расположения границ публичного сервитута

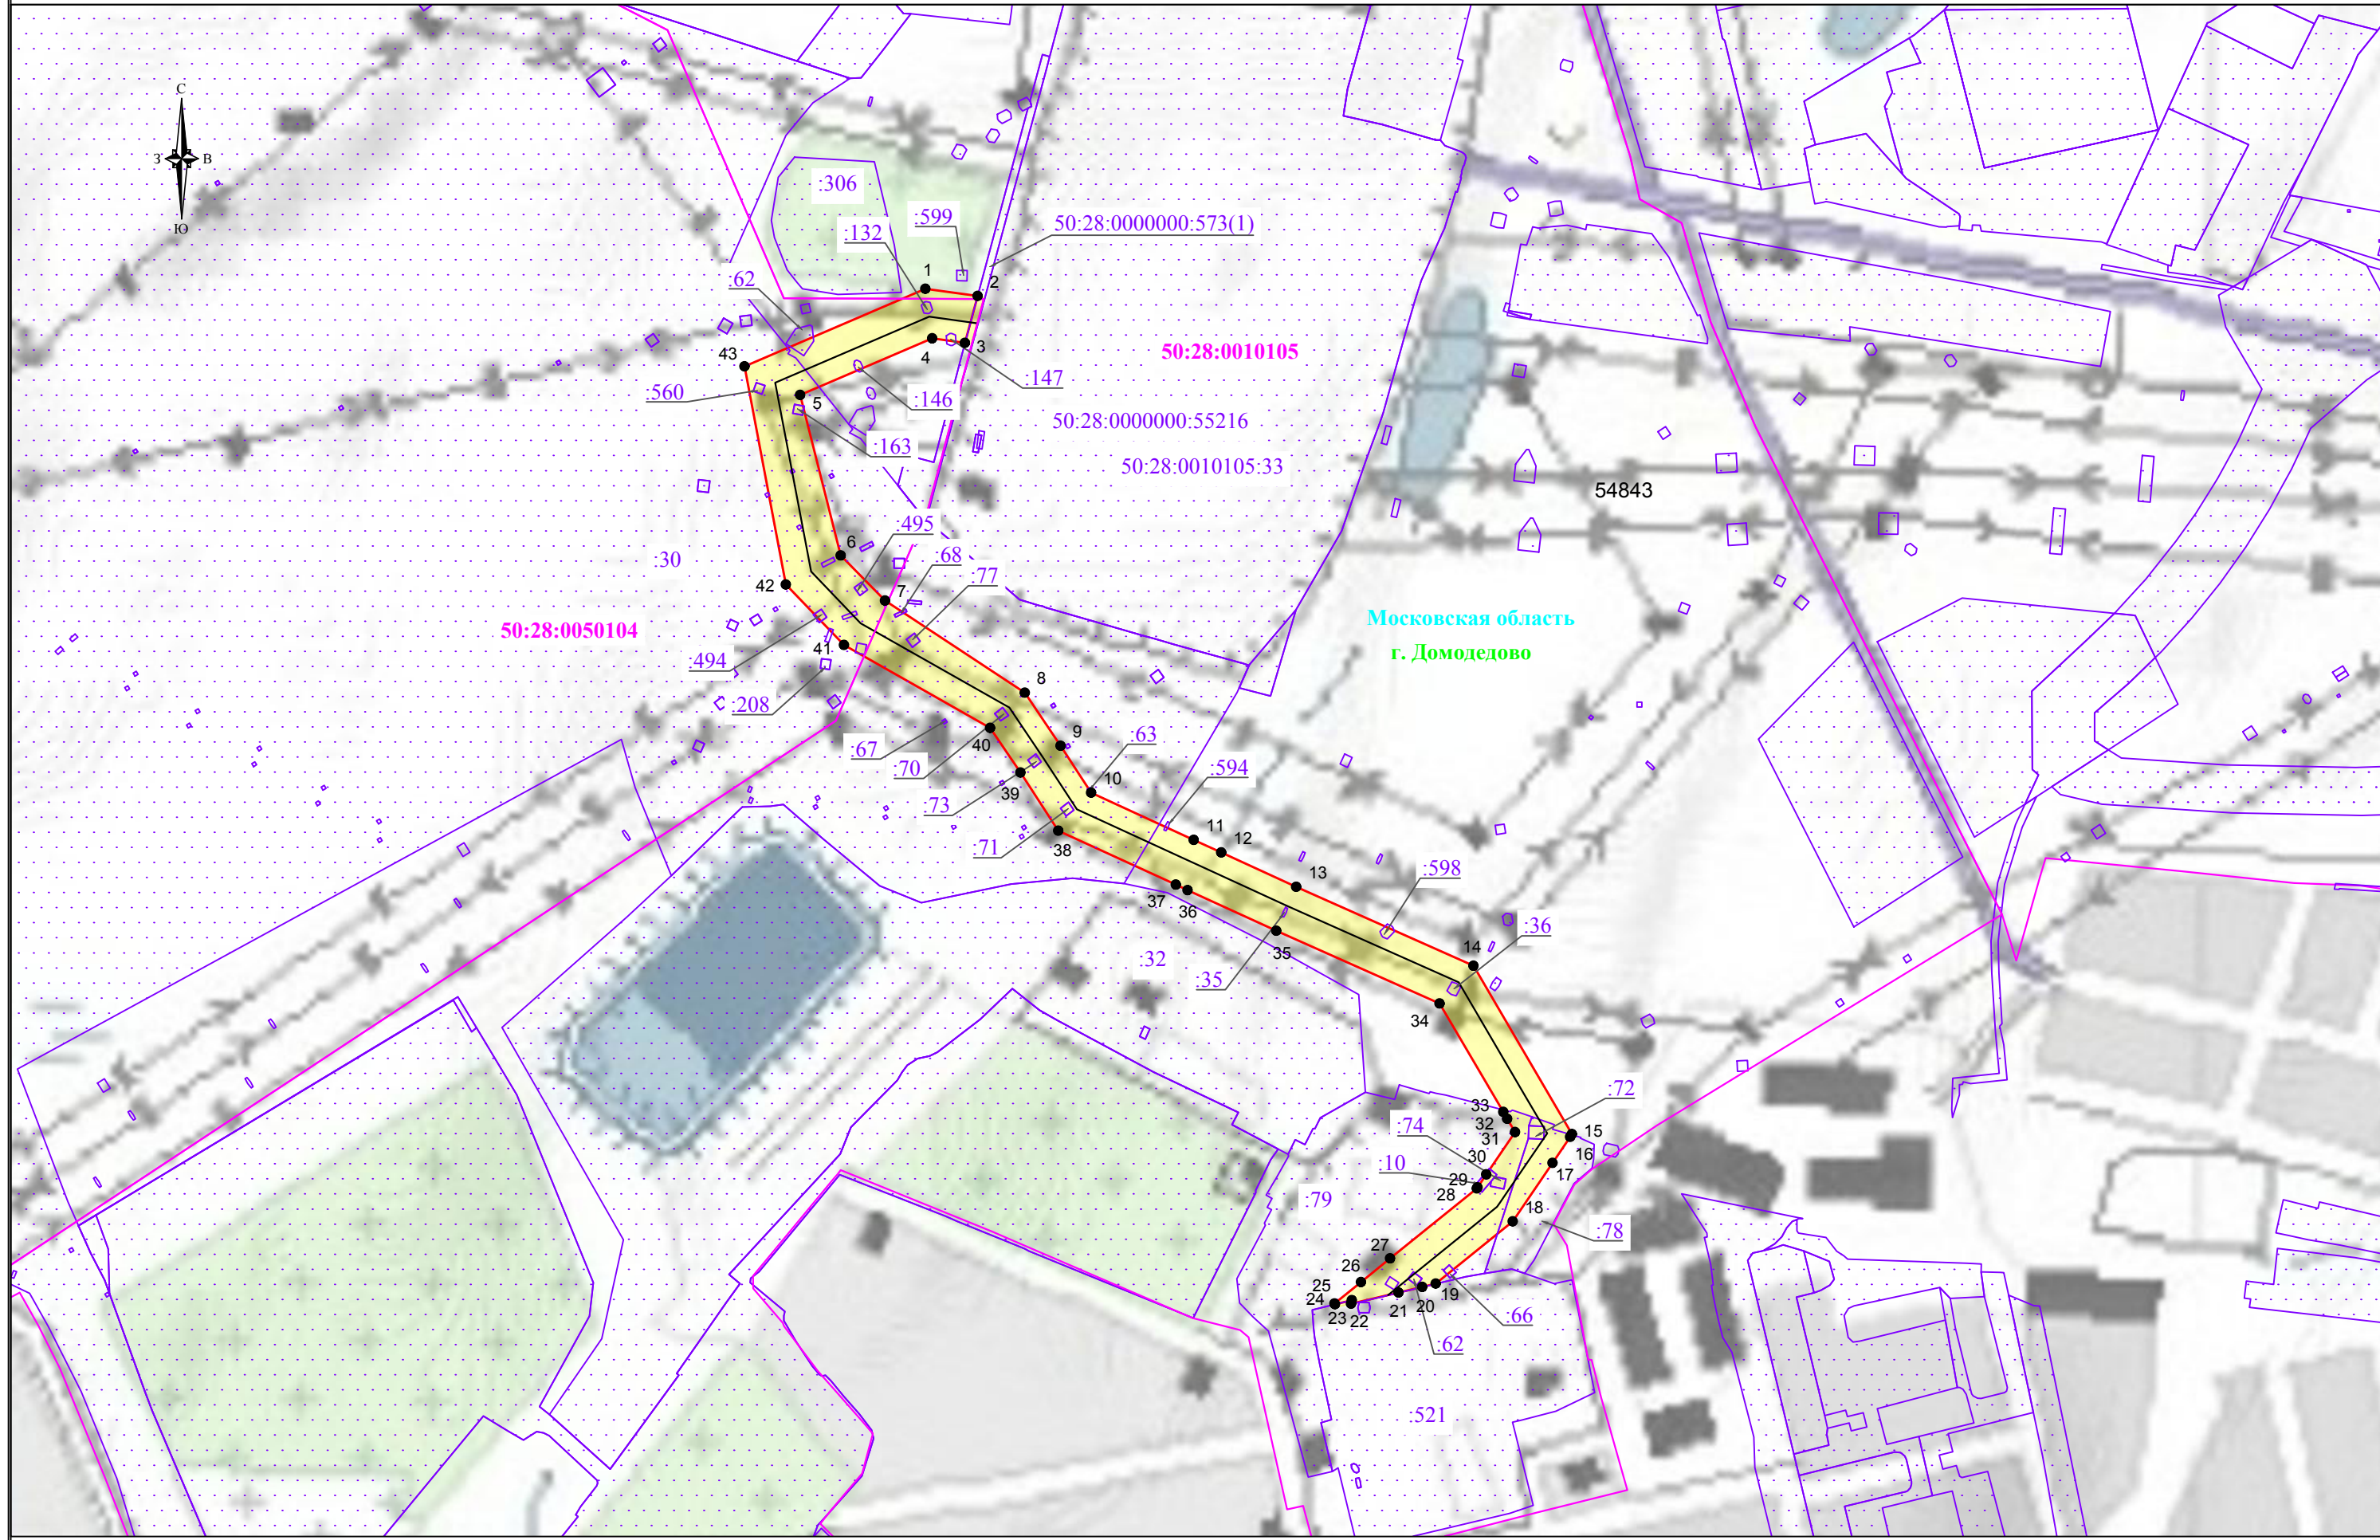

Используемые условные знаки и обозначения:

- обозначение границы публичного сервитута
- обозначение границы земельного участка
- обозначение границы кадастрового квартала
- обозначение линии электропередачи

- обозначение границы охранной зоны линии электропередачи
- обозначение характерной точки границы публичного сервитута
- 50:28:0010105 - обозначение номера кадастрового квартала
- 50:28:0010105:33 - обозначение кадастрового номера земельного участка
- г. Домодедово - обозначение города
- Московская область - обозначение субъекта

Масштаб 1:5000