




Визитер
И.Г. Гусев
(подпись, расшифровка подписи)

Схема границ сервитута на кадастровом плане территории кадастровый квартал № 50:28:0040111

Цель установления сервитута: Строительство отпайки ВЛИ-0,38 кВ от сущ. ВЛ-0,38 кВ с БМКТП-1478, ПС №491 "Прудная", в т.ч. ПИР, МО, Домодедово г, Барыбино мкр Ю8-20-302-13063(780748)

СВЕДЕНИЯ О ЗЕМЕЛЬНОМ УЧАСТКЕ, в отношении которого предполагается установление сервитута		
Кадастровый номер земельного участка	50:28:0040111:701	
Площадь земельного участка	378 м ²	
Категория земель	земли населенных пунктов	
Вид разрешенного использования	для сельскохозяйственного производства	
Сведения о зарегистрированных правах	правообладатели: Леоненко Юлия Николаевна; вид права - Собственность, № 50:28:0040111:701-50/028/2017-1 от 18.10.2017	
СВЕДЕНИЯ О ГРАНИЦАХ СЕРВИТУТА		
Условный номер земельного участка	50:28:0040111:701:3У1	
Площадь земельного участка	112 м ²	
Обозначение характерных точек границ	Координаты (система координат МСК-50), м	
	X	Y
1	413406.36	2212394.68
2	413407.79	2212394.42
3	413408.52	2212398.35
4	413395.70	2212400.73
5	413375.01	2212392.59
6	413376.05	2212389.96
7	413394.34	2212396.91
8	413402.61	2212395.38
9	413405.62	2212396.57
1	413406.36	2212394.68

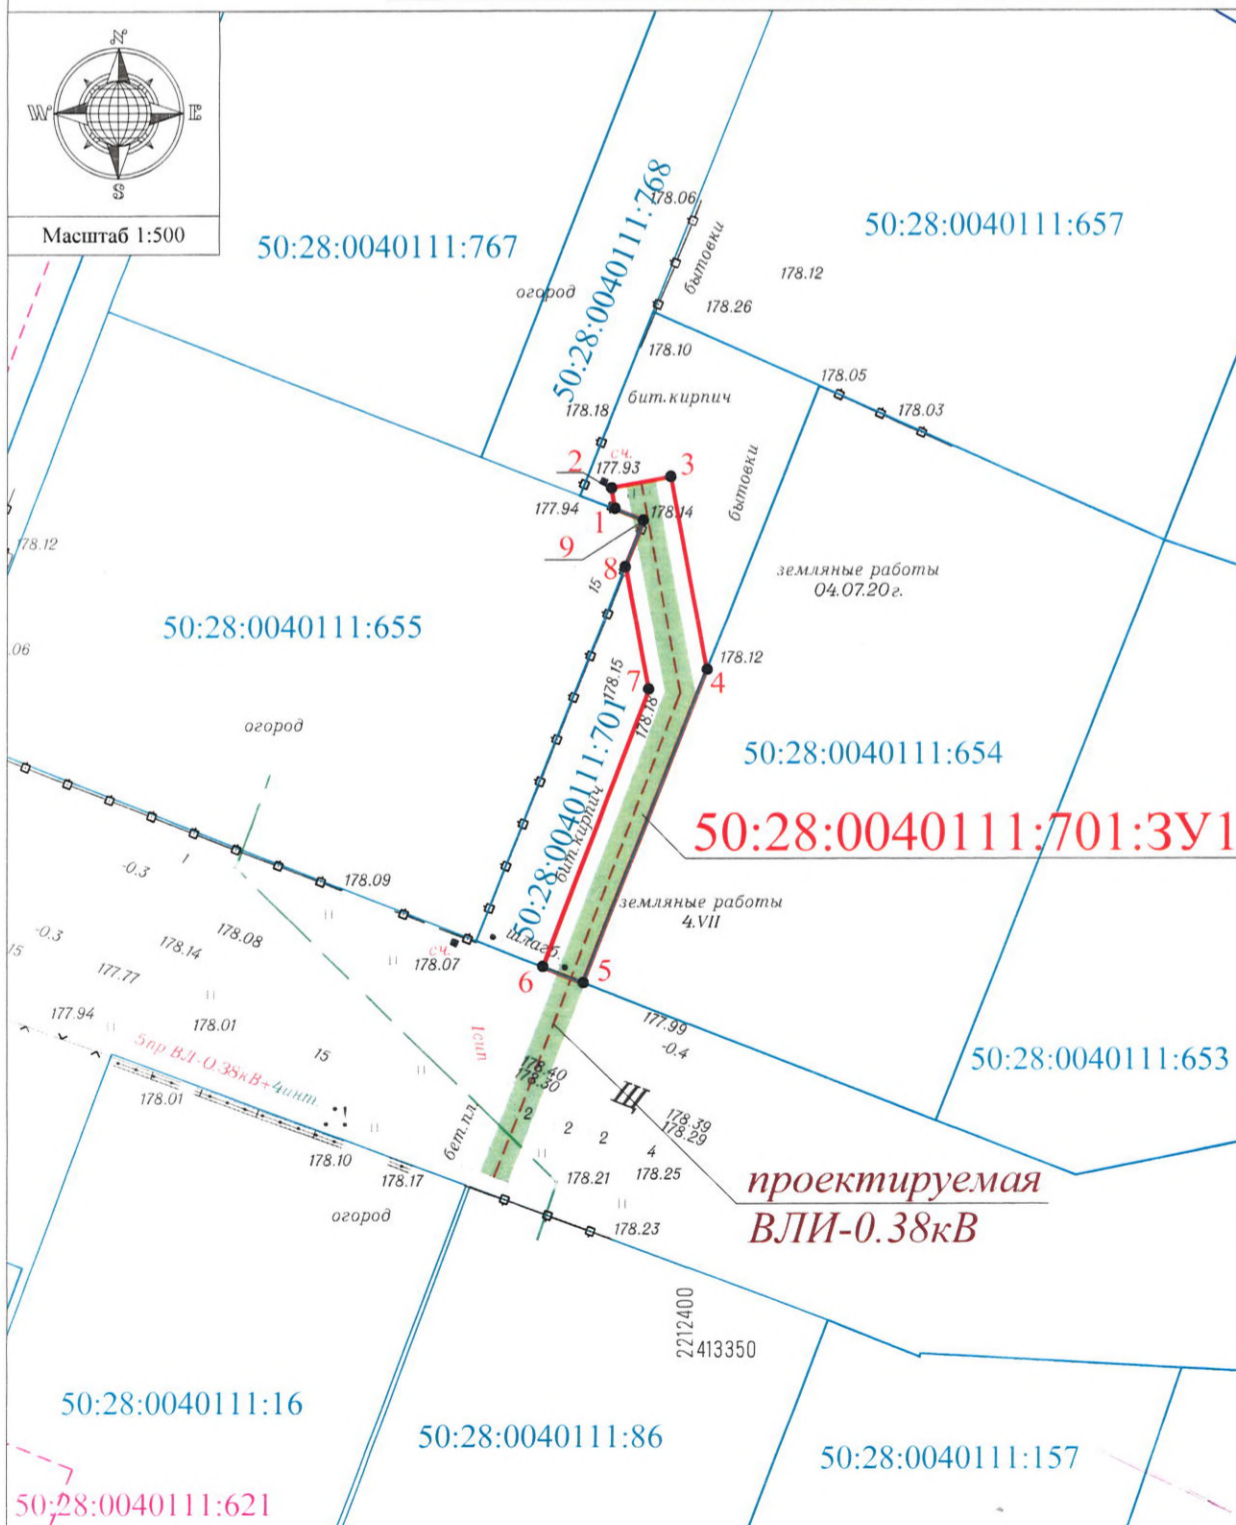


Ширина зоны сервитута:
- по 2 метра в обе стороны от крайних проводов ВЛИ-0.38кВ.

Охранная зона проектируемой:
ВЛИ-0.38кВ - по 1 метру в обе стороны от крайних проводов.

Условные обозначения:

50:28:0040111:701:3У1	номер испрашиваемого земельного участка;
● 1	обозначение характерной точки земельного участка;
— (red dashed)	вновь образованная часть границы, сведения о которой достаточны для определения ее местоположения;
— (blue solid)	границы земельных участков, сведения о которых содержатся в ЕГРН;
— (yellow dashed)	границы кадастровых кварталов;
— (pink dashed)	объекты капитального строительства (ОКС), объекты незавершенного строительства (ОНС);
— (black dashed)	границы населенных пунктов;
[hatched box]	зоны с особыми условиями использования территорий согласно сведениям ЕГРН;
50:28:0040111	номера кадастровых кварталов;
50:28:0040111:701	кадастровые номера земельных участков;
50:28:0040111:621	кадастровые номера ОКС, ОНС.

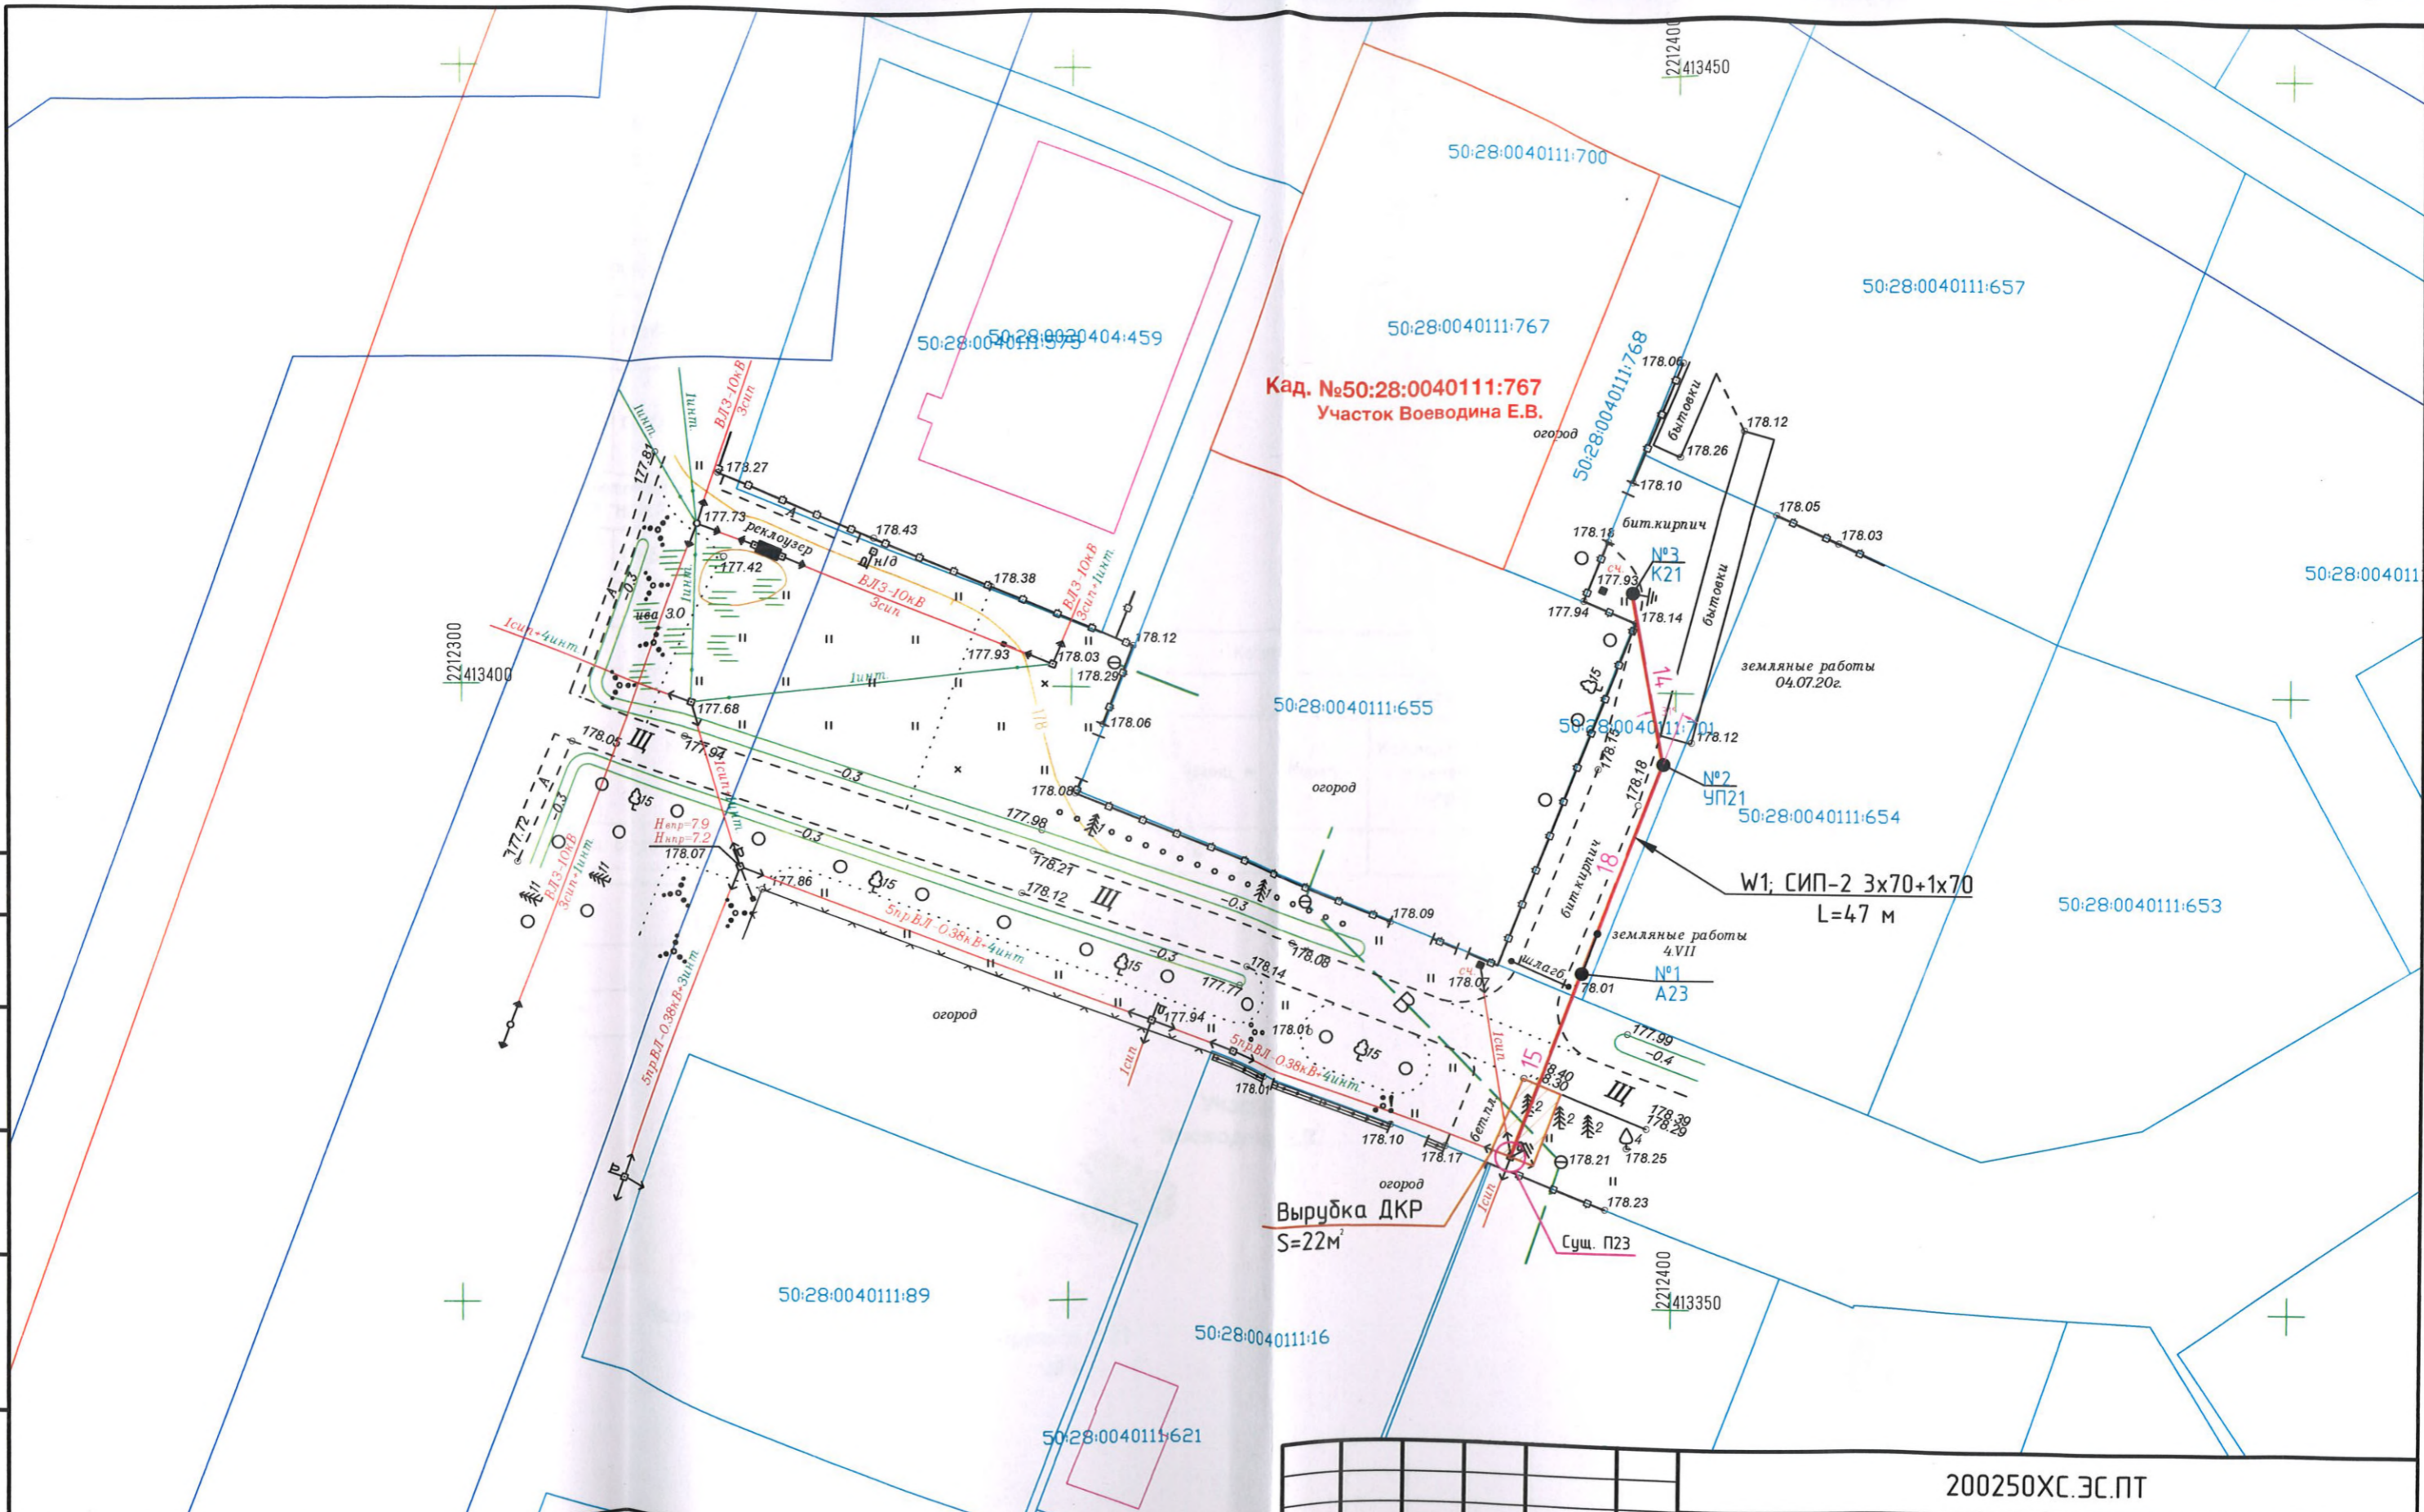

Инв. № подл.
Подп. и дата
Взам. инв. №

Координаты опор			
Номер	Тип опоры	X (Север)	Y (Восток)
№1	A23	413377,08	2212392,49
№2	ЧП21	413394,16	2212398,98
№3	K21	413408,04	2212396,40

ПРОЕКТ УКС
СОГЛАСОВАН
НАЧАЛЬНИК ДРОС
КУЗНЕЦОВ А.
[Signature]

Изм.	Кол.уч	Лист	№ док.	Подпись	Дата
Утвердил	Способин С.В.			<i>[Signature]</i>	
Проверил	Артюшин А.А.			<i>[Signature]</i>	
Разработал	Новиков И.В.			<i>[Signature]</i>	

200250XC.ЭС.ПТ		
Строительство отпайки ВЛ-0,38 кВ от сущ. ВЛ-0,38 кВ с БМТП-1478, ПС №491 "Прудная", в м.ч. ПИР, МО, Домодедово г, Барыдино мкр Ю8-20-302-13063(780748)		
Линия электропередачи	Стадия	Лист
	Р	1
План трассы ЛЭП-0,4 кВ М 1:500		