

ОПИСАНИЕ МЕСТОПОЛОЖЕНИЯ ГРАНИЦ
*Публичный сервитут объекта «Сооружение: «Газопровод низкого давления»,
кадастровый номер 50:28:0010610:75*

(наименование объекта, местоположение границ которого описано (далее - объект))

Раздел 1

Сведения об объекте		
№ п/п	Характеристики объекта	Описание характеристик
1	2	3
1	Местоположение объекта	Московская область, городской округ Домодедово, Домодедово г
2	Площадь объекта ± величина погрешности определения площади (P ± ΔP)	293 м ² ± 6 м ²
3	Иные характеристики объекта	Вид объекта реестра границ: Зона с особыми условиями использования территории Содержание ограничений использования объектов недвижимости в пределах зоны или территории: Публичный сервитут, для целей размещения линейных объектов системы газоснабжения, их неотъемлемых технологических частей. Срок установления 49 лет. Обладатель публичного сервитута: Акционерное Общество «Мособлгаз». Адрес: Московская обл. г. Одинцово, д. Раздоры, 1-й км Рублево-Успенского шоссе, д. 1, корп. Б. Электронная почта : info@mosoblgaz.ru

Раздел 2

Сведения о местоположении границ объекта

1. Система координат МСК-50, зона 2


2. Сведения о характерных точках границ объекта

Обозначение характерных точек границ	Координаты, м		Метод определения координат характерной точки	Средняя квадратическая погрешность положения характерной точки (Mt), м	Описание обозначения точки на местности (при наличии)
	X	Y			
1	2	3	4	5	6
1	432 675,43	2 203 268,88	Аналитический метод	0,10	—
2	432 680,86	2 203 250,39		0,10	
3	432 694,83	2 203 205,67		0,10	
4	432 696,95	2 203 198,89		0,10	
5	432 700,77	2 203 200,09		0,10	
6	432 698,65	2 203 206,87		0,10	
7	432 684,68	2 203 251,55		0,10	
8	432 679,27	2 203 270,00		0,10	
1	432 675,43	2 203 268,88		0,10	

3. Сведения о характерных точках части (частей) границы объекта

1	2	3	4	5	6
—	—	—	—	—	—

Раздел 4
План границ объекта

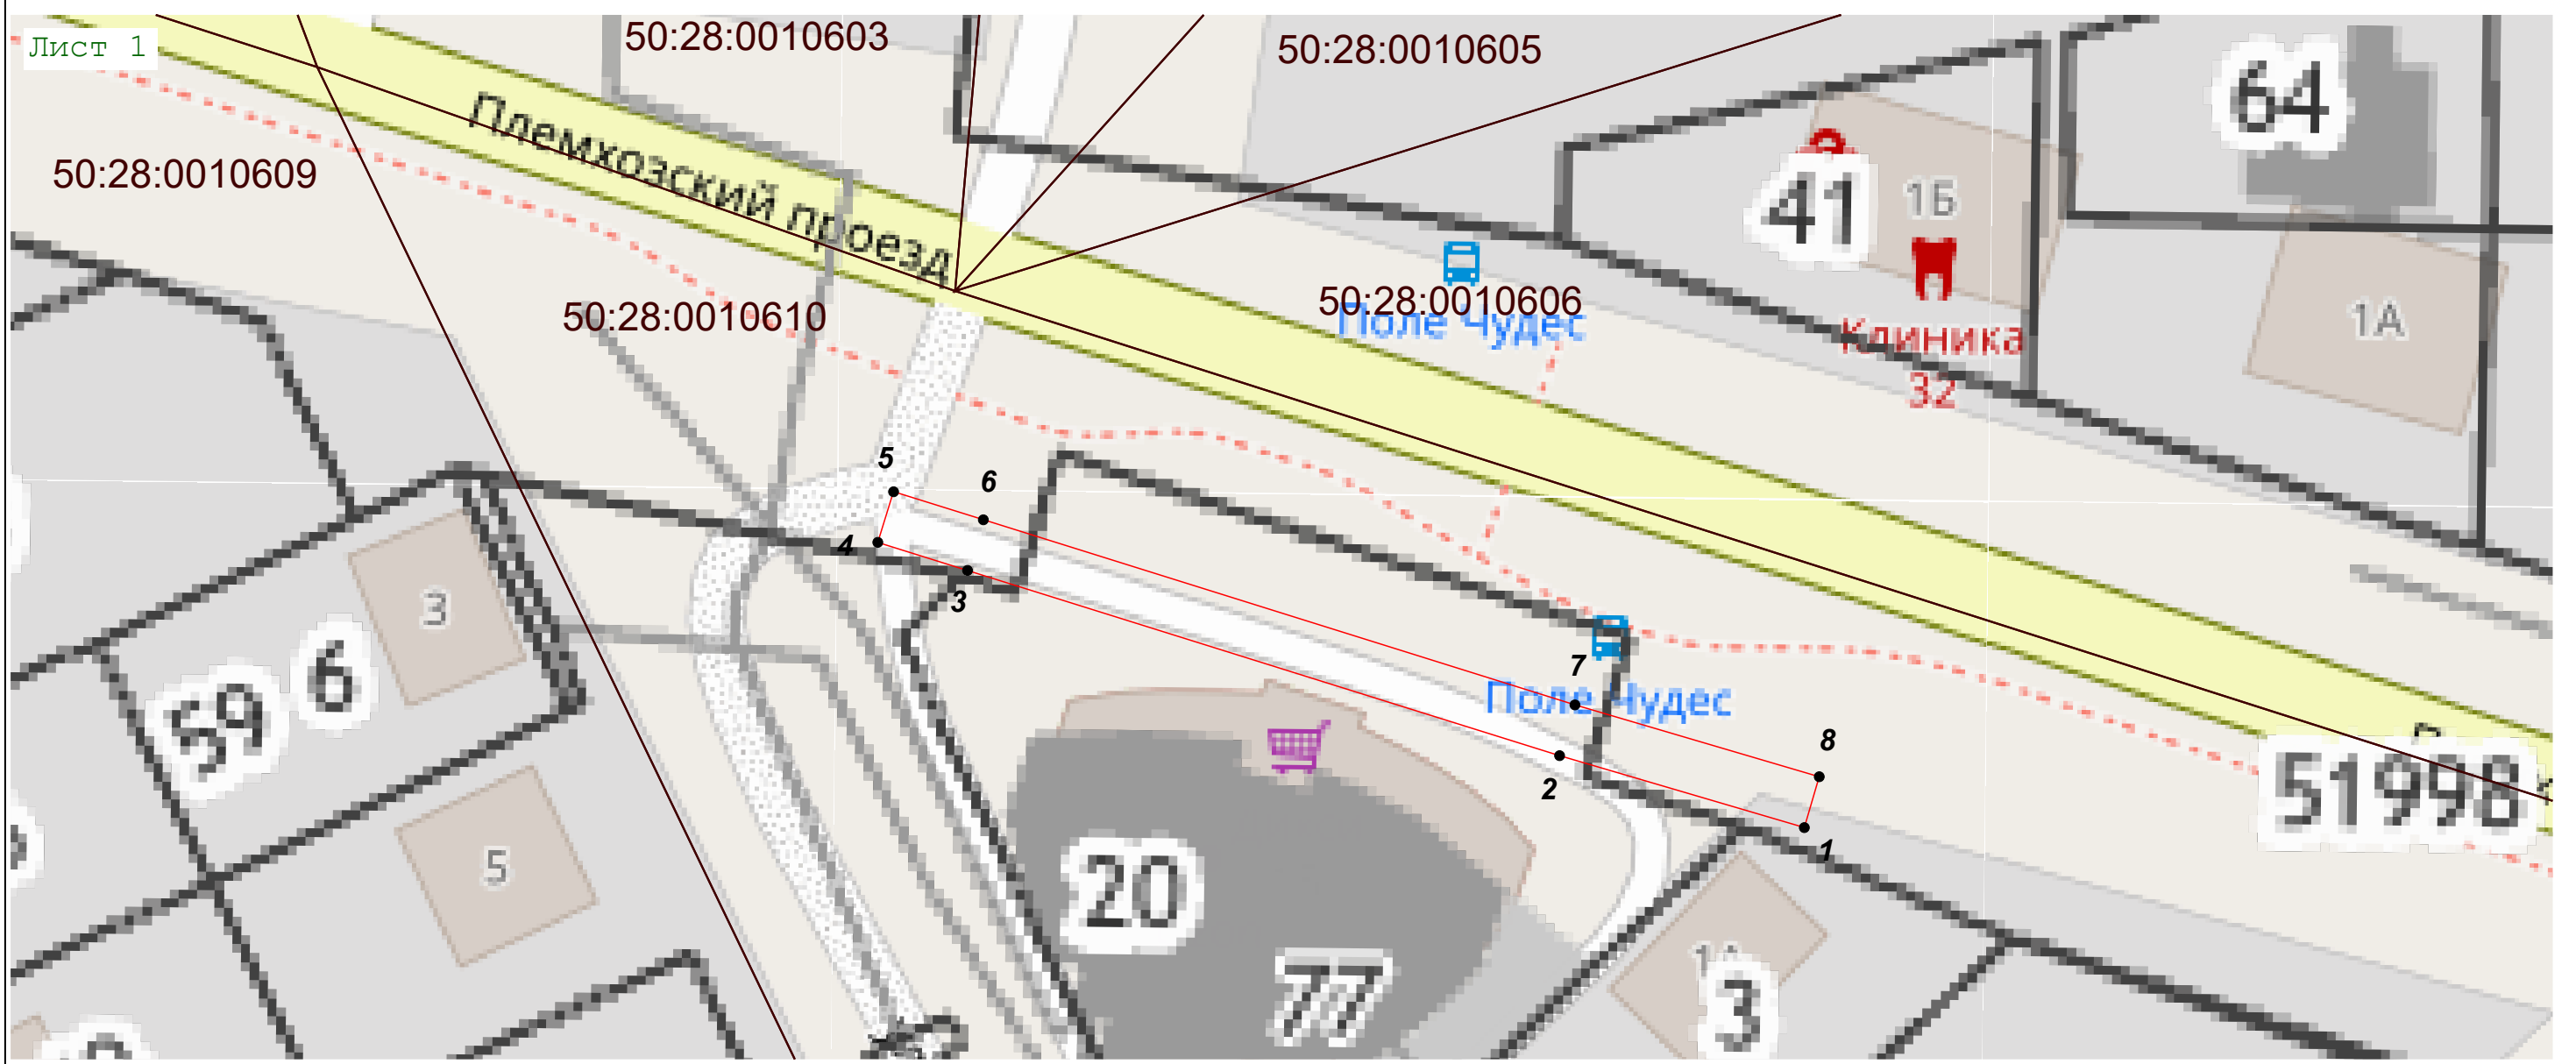

Масштаб 1:500

Используемые условные знаки и обозначения:

- 1 - Характерная точка границы зоны с номером обозначения
- (red) - Граница зоны
- (brown) - Граница кадастрового квартала по сведениям ЕГРН
- (black) - Граница земельного участка по сведениям ЕГРН

Подпись _____ Дата « 6 » марта 20 23 г.



Место для оттиска печати (при наличии) лица, составившего описание местоположения границ объекта