


Проект планировки территории земельных участков с кадастровыми номерами 50:28:0100215:133, 50:28:0100215:136, 50:28:0100215:137, 50:28:0100215:193, 50:28:0000000:49851, расположенных по адресу: Московская область, г. Домодедово, мкр. Белые Столбы

Чертеж планировки территории

Схема границ существующих и планируемых к установлению элементов планировочной структуры

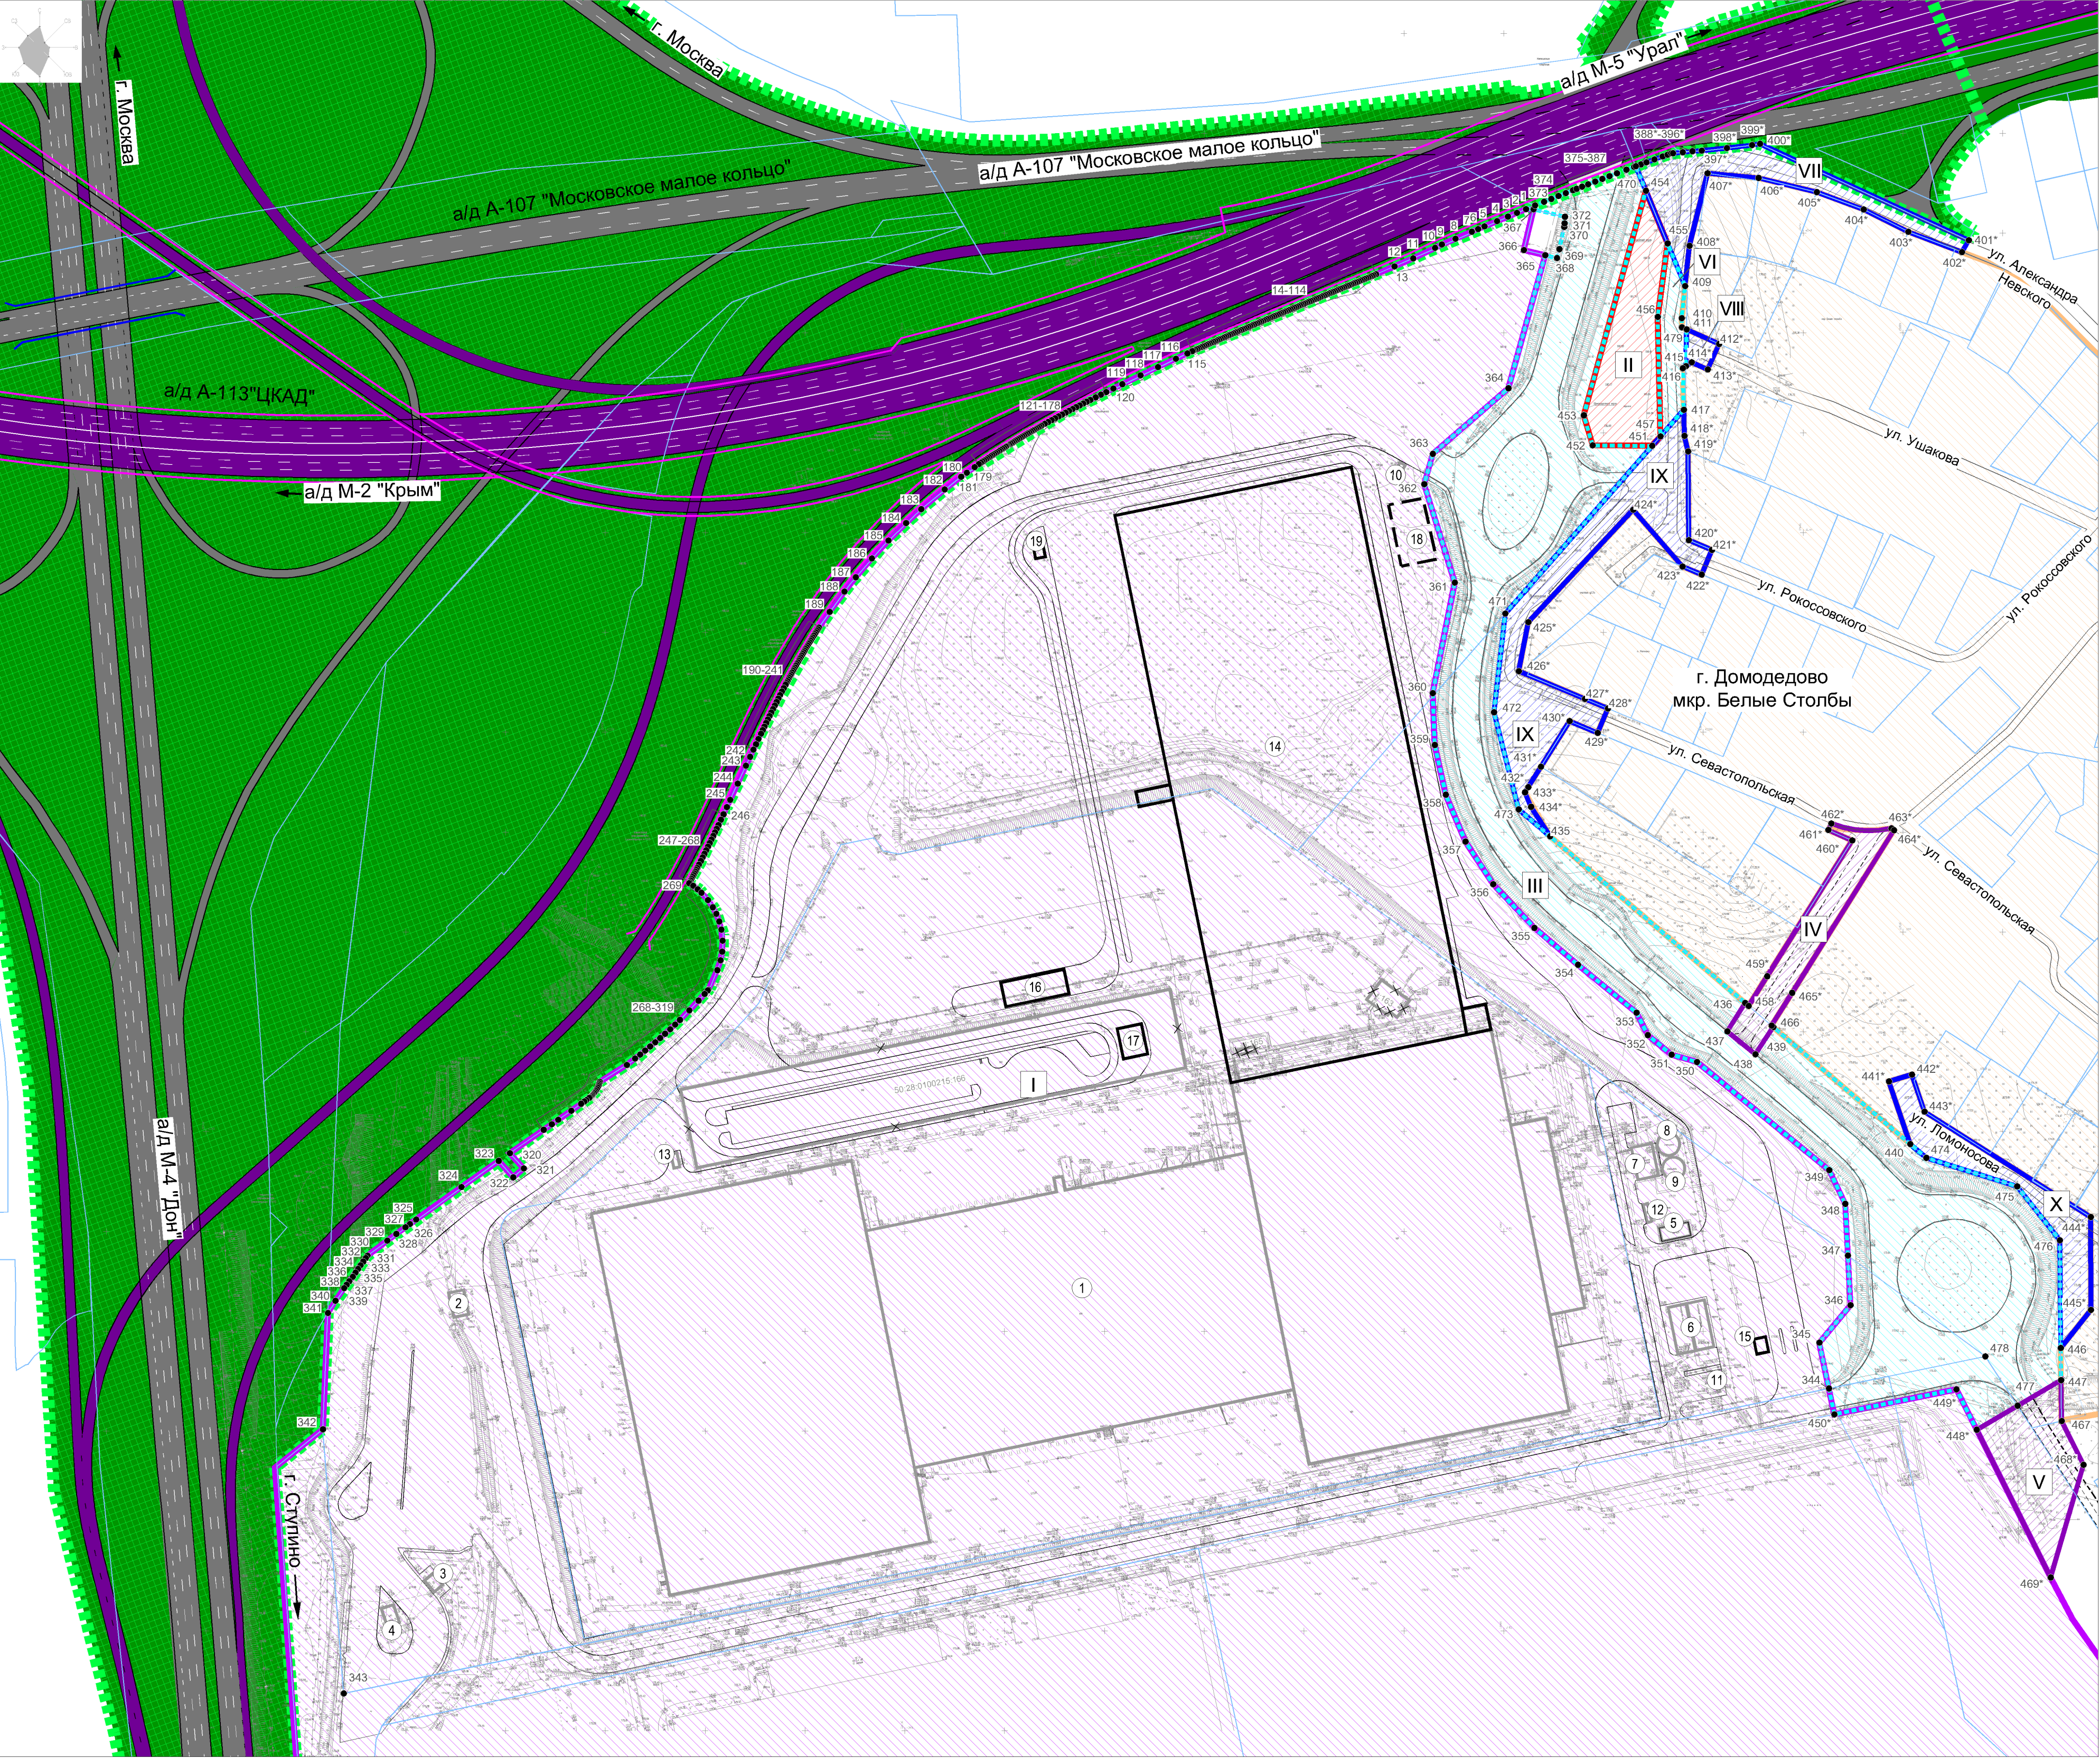

Условные обозначения:

земельных участков в соответствии с Единым государственным реестром недвижимости

Границы существующих и планируемых к установлению элементов планировочной структуры:

Существующие:

- Квартал (жилой застройки)*
- Квартал (складской застройки) - часть элемента планировочной структуры с утверждаемой границей
- Улично-дорожная сеть (федерального значения)*
- Улично-дорожная сеть - элемент планировочной структуры с утверждаемой границей
- Улично-дорожная сеть (местного значения)*

Планируемые:

- Квартал (транспортной инфраструктуры)
- Улично-дорожная сеть (местного значения)*

Номера существующих и планируемых к установлению элементов планировочной структуры

Номера поворотных точек границ существующих и планируемых к установлению элементов планировочной структуры **

Номер существующего и планируемого объекта капитального строительства

Линии, обозначающие:

- существующие объекты капитального строительства
- планируемые к сносу (демонтажу), к перемещению (переносимые) существующие объекты капитального строительства***
- планируемые объекты капитального строительства
- автомобильную дорогу / улицы местного значения***, проезды, площадки, автомобильные стоянки
- планируемый проезд местного значения*** / планируемая улица местного значения***
- автомобильные дороги федерального значения М-4 "Дон", А-107 "Московское малое кольцо" (реконструкция) **** *****
- планируемую (строящуюся) автомобильную дорогу федерального значения А-113 "ЦКАД"*****
- путепроводы (сущ./планируемые (строящиеся))

Примечания:

* Границы существующих элементов планировочной структуры (квартал жилой застройки, улично-дорожная сеть (федерального значения), улично-дорожная сеть (местного значения), а также границы планируемых к установлению элементов планировочной структуры (улично-дорожная сеть (местного значения)), отображены в информационно-справочных целях и не являются предметом утверждения;

** Каталог координат поворотных точек границ существующих и планируемых к установлению элементов планировочной структуры представлен в пояснительной записке. Границы элементов планировочной структуры (улично-дорожная сеть, улично-дорожная сеть (местного значения)), в точках №№ 388"-408", 412"-414", 418"-434", 441"-445", 448"-450", 459"-465", 468"-469" отображены в информационно-справочных целях и не являются предметом утверждения;

*** Существующие и планируемые линейные объекты транспортной инфраструктуры федерального значения, линии, обозначающие улицы местного значения, планируемый проезд местного значения, планируемую улицу местного значения отображены в информационных целях и не являются предметом утверждения в проекте планировки территории;

**** Существующий объект капитального строительства предусмотрен к перемещению на новое место расположения (координаты центра места расположения х = 2207585.18 м, у = 421985.58 м (система координат МСК-50)), номер перемещаемого ОКСа на новое место расположения - № 13);

***** В соответствии с Документацией по планировке территории объекта "строительство и реконструкция автомобильной дороги М-4 "Дон" - от Москвы через Воронеж, Ростов-на-Дону, Краснодар до Новороссийска. Комплексное обустройство для последующей эксплуатации на платной основе автомобильной дороги М-4 "Дон" - от Москвы через Воронеж, Ростов-на-Дону, Краснодар до Новороссийска на участке км 21 - км 225, Московская и Тульская области, утвержденной Распоряжением Росавтодора от 30.06.2016 № 1159-р;

***** В соответствии с Документацией по планировке территории объекта "строительство Центральной кольцевой автомобильной дороги (с последующей эксплуатацией на платной основе), Московская область, пусковой комплекс № 1", утвержденной Распоряжением Росавтодора от 17.06.2014 № 1172-р;

***** При сохранении существующего положения без изменения границ земельных участков необходимо получение разрешения на отклонение от предельных параметров разрешенного строительства, реконструкции объектов капитального строительства

***** При изменении границ земельных участков необходимо учесть действующие Правила землепользования и застройки и границы зон планируемого размещения объектов капитального строительства.

Должность	ФИО	Подпись	Дата	Договор № 08/11-19 от 08.11.2019		
Зам. директора	Долганов А.А.			Московская область, г. Домодедово, мкр. Белые Столбы		
Рук. мастерской	Домбровская И.Е.					
Нач. отдела	Хайретдинов Р.З.					
ГАП	Кривоногова Н.Н.					
				Проект планировки территории земельных участков с кадастровыми номерами 50:28:0100215:133, 50:28:0100215:136, 50:28:0100215:137, 50:28:0100215:193, 50:28:0000000:49851, расположенных по адресу: Московская область, г. Домодедово, мкр. Белые Столбы	Стадия	Лист
					ППТ	2
						Листов
						3
				Чертеж планировки территории. Схема границ существующих и планируемых к установлению элементов планировочной структуры. М 1:2000	ГАО МО "НИИПИ градостроительства" Мастерская №6	