Общество с ограниченной ответственностью
«ТЕХИНЖСТРОЙ»
ИНН 7706759579, ОГРН 1117746592061, ОКПО 30123651
119180, Россия, г. Москва, Старомонетный пер., д. 12, стр. 1
телефон и факс: +7 (495) 215-05-07, mail@tehinzhstroy.com

Свидетельство о допуске к определенному виду или видам работ, которые оказывают влияние на безопасность объектов капитального строительства № 0144.03-2011-7706759579-П-075, выданного решением Совета АП ЦРП «ОборонСтройПроект», протокол № 12 от «23» марта 2017 г.

Заказчик: Администрация городского округа Домодедово

Проект планировки территории

для реконструкции автомобильной дороги и строительства ливневой канализации по адресу: Московская область, городской округ Домодедово, ул. Талалихина

Основная часть проекта планировки территории

Раздел 1. Проект планировки территории. Графическая часть

17082-ППТ1

Том 1

г. Москва
2017г.

Общество с ограниченной ответственностью
«ТЕХИНЖСТРОЙ»
ИНН 7706759579, ОГРН 1117746592061, ОКПО 30123651
119180, Россия, г. Москва, Старомонетный пер., д. 12, стр. 1
телефон и факс: +7 (495) 215-05-07, mail@tehinzhstroy.com

Свидетельство о допуске к определенному виду или видам работ, которые оказывают влияние на безопасность объектов капитального строительства № 0144.03-2011-7706759579-П-075, выданного решением Совета АП ЦРП «ОборонСтройПроект», протокол № 12 от «23» марта 2017 г.

Заказчик: Администрация городского округа Домодедово

Проект планировки территории

для реконструкции автомобильной дороги и строительства ливневой канализации по адресу: Московская область, городской округ Домодедово, ул. Талалихина

Основная часть проекта планировки территории

Раздел 1. Проект планировки территории. Графическая часть

17082-ППТ1

Том 1

Генеральный директор К. А. Сапожников

ГИП А. И. Козаченко

г. Москва
2017г.

1. Содержание тома

1. Содержание **3**

2. Состав проекта планировки территории **4**

3. Список участников **5**

4. Графическая часть

Лист 1. Чертеж красных линий. Фрагмент 1. (1:500)

Лист 2. Чертеж красных линий. Фрагмент 2. (1:500)

Лист 3. Чертеж границ зон планируемого размещения линейных объектов. Фрагмент 1. (1:500)

Лист 4. Чертеж границ зон планируемого размещения линейных объектов. Фрагмент 2. (1:500)

Лист 5. Чертеж границ зон планируемого размещения линейных объектов, подлежащих переустройству. Фрагмент 1. (1:500)

Лист 6. Чертеж границ зон планируемого размещения линейных объектов, подлежащих переустройству. Фрагмент 2. (1:500)

Согласовано:

Взам.инв. №

Подпись и дата

Инв. № подл.

Изм.	Кол.	Лист	№док	Подпись	Дата
Разработал		Гончар			10.17
Проверил		Нащекин			10.17
ГИП		Козаченко			10.17
ГАП		Сапожников			10.17
Н. контоль		Сапожников			10.17

17082-ППТ1

Проект планировки территории для реконструкции автомобильной дороги и строительства ливневой канализации по адресу: Московская область, городской округ Домодедово, ул. Талалихина

Основная часть проекта планировки территории Раздел 1. Проект планировки территории. Графическая часть	Стадия	Лист	Листов
	П.П.	3	5

Содержание тома

ООО «ТЕХИНЖСТРОЙ»

2. Состав проекта

№ тома	Шифр	Наименование	Исполнитель
Основная часть проекта планировки			
1	17082-ППТ1	Раздел 1. Проект планировки территории. Графическая часть	ООО «ТЕХИНЖСТРОЙ»
2	17082-ППТ2	Раздел 2. Положение о размещении линейных объектов	ООО «ТЕХИНЖСТРОЙ»
Материалы по обоснованию проекта планировки территории			
3	17082-ППТ3	Раздел 3. Материалы по обоснованию проекта планировки территории. Графическая часть	ООО «ТЕХИНЖСТРОЙ»
4	17082-ППТ4	Раздел 4. Материалы по обоснованию проекта планировки территории. Пояснительная записка	ООО «ТЕХИНЖСТРОЙ»

Согласовано:

Взам.инв. №

Подпись и дата

Инв. № подл.

3. Список участников

Должность	Фамилия	Подпись	Дата
ГИП	Козаченко		10.17
ГАП	Сапожников	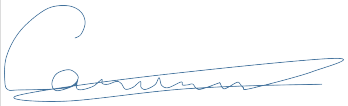	10.17
Н. контроль	Сапожников		10.17
Инженер-проектировщик	Гончар		10.17
Руководитель проекта	Нащекин		10.17

Согласовано:

Взам.инв. №

Подпись и дата

Инв. № подл.

Проект планировки территории для реконструкции автомобильной дороги и строительства ливневой канализации по адресу: Московская область, городской округ Домодедово, ул. Талалихина

Чертеж красных линий. Фрагмент 1. (1:500)

С

Перечень координат характерных точек перелома устанавливаемых красных линий

№	Координаты МСК -50	
	X	Y
1	2204432,95	431237,69
2	2204421,95	431271,16
3	2204397,04	431312,17
4	2204391,78	431328,80
5	2204391,18	431330,84
6	2204405,63	431335,05
7	2204408,97	431324,57
8	2204419,58	431327,49
9	2204457,68	431337,97
10	2204510,19	431354,85
11	2204509,54	431362,14
12	2204508,76	431370,47
13	2204516,14	431371,86
14	2204515,93	431375,77
15	2204656,19	431386,43
16	2204656,97	431379,30
17	2204657,66	431372,42
18	2204675,25	431373,93
19	2204675,10	431379,88
20	2204674,41	431405,70
21	2204672,51	431412,76
22	2204671,75	431445,61
23	2204672,06	431445,64
24	2204671,70	431474,31
25	2204669,81	431474,69
26	2204668,90	431475,33
27	2204669,10	431477,32
28	2204670,90	431480,52
29	2204679,36	431495,44

Ведомость координат характерных точек перелома устанавливаемых красных линий

№	Координаты МСК -50	
	X	Y
30	2204687,89	431490,37
31	2204694,35	431501,29
32	2204701,98	431562,59
33	2204744,06	431578,54
34	2204734,52	431601,21
35	2204768,26	431615,41
36	2204771,06	431609,33
37	2204808,16	431622,94
38	2204819,97	431632,93
39	2204834,02	431616,31
40	2204826,29	431609,46
41	2204792,83	431579,25
42	2204781,71	431569,78
43	2204770,65	431559,67
44	2204758,89	431549,58
45	2204753,08	431542,19
46	2204738,99	431519,82
47	2204727,10	431503,48
48	2204708,86	431478,37
49	2204703,75	431461,08
50	2204703,57	431460,46
51	2204697,89	431439,74
52	2204701,13	431358,94
53	2204707,71	431352,54
54	2204693,75	431338,21
55	2204679,09	431352,49
56	2204561,54	431348,31
57	2204435,07	431307,32
58	2204454,56	431244,38

Линия совмещения с листом 2

50:28:0010578:12

50:28:0010574:1548

50:28:0010574:1549

КК№ 50:28:0000000:49578

50:28:0010574

Территория предприятий по обслуживанию автотранспортной инфраструктуры

50:28:0010578:14

50:28:0010576

50:28:0010578:13

Территория частной собственности (усадебная застройка)

50:28:0010574:80

Гаражные боксы

50:28:0010578:5

50:28:0010620

Граница расчета

50:28:0010578

КК№ 50:28:0010620:5

50:28:0010578:33

КК№ 50:28:0010620:33

50:28:0010620

КК№ 50:28:0010620:3

Территория водозаборного узла №4

КК№ 50:28:0010620:3

50:28:0010620:30

Тротуар

Территория общеобразовательной школы №8

50:28:0000000:53482

ул. Талалихина

Тротуар

Граница расчета

ул. Рощинская

Граница расчета

Условные обозначения:

- границы территории, в отношении которой осуществляется подготовка проекта планировки
- красные линии существующие
- устанавливаемые красные линии
- устанавливаемые красные линии, проходящие по сохраняемым зданиям
- 55 — номер характерной точки красной линий
- красные линии отменяемые
- дороги, проезды, тротуары существующие
- границы существующих земельных участков *
- КК№ 50:28:0010578 — кадастровый номер квартала *
- КК№ 50:28:0010620:3 — кадастровый номер участка *

Примечания:

1. Система координат: МСК 50.
2. В рамках подготовки проекта планировки территории устанавливаются красные линии под территорию общего пользования – улично-дорожную сеть. Линейный объект, предполагаемый к размещению на данной территории – автомобильная дорога. Устанавливаемые красные линии, показанные на чертеже, не противоречат документам территориального планирования Московской области и муниципальных образований Московской области. Устанавливаемые красные линии обязательны для соблюдения всеми субъектами градостроительной деятельности при строительстве новых и реконструкции существующих объектов, а также при формировании границ земельных участков. Утверждение красных линий не влечет за собой прекращение прав юридических и физических лиц на существующие земельные участки и другие объекты недвижимости, а является основанием для последующего принятия (в случае необходимости) решений об изъятии, в том числе путем выкупа, земельных участков для реализации государственных и муниципальных нужд.
3. Категория автомобильной дороги по ул. Талалихина – улицы и дороги местного значения в жилой застройке.
4. Границы существующих красных линий по ул. Талалихина в районе общеобразовательной школы №8 приняты на основании "Проекта планировки территории под многоэтажное жилищное строительства в микрорайоне Западный городского округа Домодедово Московской области", выполненного ГУП МО "НИИПРОЕКТ" в 2012 году.
5. Границы существующих красных линий по ул. Талалихина от ул. Рощинская до ул. Рабочая приняты на основании проекта планировки микрорайона "Дружба-2" (первой очереди строительства) города Домодедово Московской области (утвержденный постановлением №4097 от 03.12.2007 г.).
6. Характерные точки перелома красных линий проекта планировки микрорайона "Дружба-2" нанесены в соответствии с их отображением в ППТ "Дружба-2" по оси проезда.
7. Устанавливаемые красные линии в интервалах точек 7-8, 10-12 проходящие по сохраняемым зданиям, показаны в информационных целях.
8. Топографическая съемка участка отображена в информационных целях и не является предметом утверждения.
9. * - информация, предоставленная в информационных целях, и не являющаяся предметом утверждения.

Изм	Кол. уч.	Лист	№ док.	Подп.	Дата	17082-ППТ 1			
						Проект планировки территории для реконструкции автомобильной дороги и строительства ливневой канализации по адресу: Московская область, городской округ Домодедово, ул. Талалихина			
Разработал		Гончар			10.17	Проект планировки территории. Графическая часть	Стадия	Лист	Листов
Проверил		Нащекин			10.17		П.П.	1	
ГАП		Сапожников			10.17	Чертеж красных линий. Фрагмент 1 (1:500)	ООО "ТЕХИНЖСТРОЙ"		
Н. контр.		Сапожников			10.17				
ГИП		Козаченко			10.17				

Взам. инв. №

Подп. и дата

Инв. № подл.

А1

Проект планировки территории для реконструкции автомобильной дороги и строительства ливневой канализации по адресу: Московская область, городской округ Домодедово, ул. Талалихина

Чертеж красных линий. Фрагмент 1. (1:500)

С

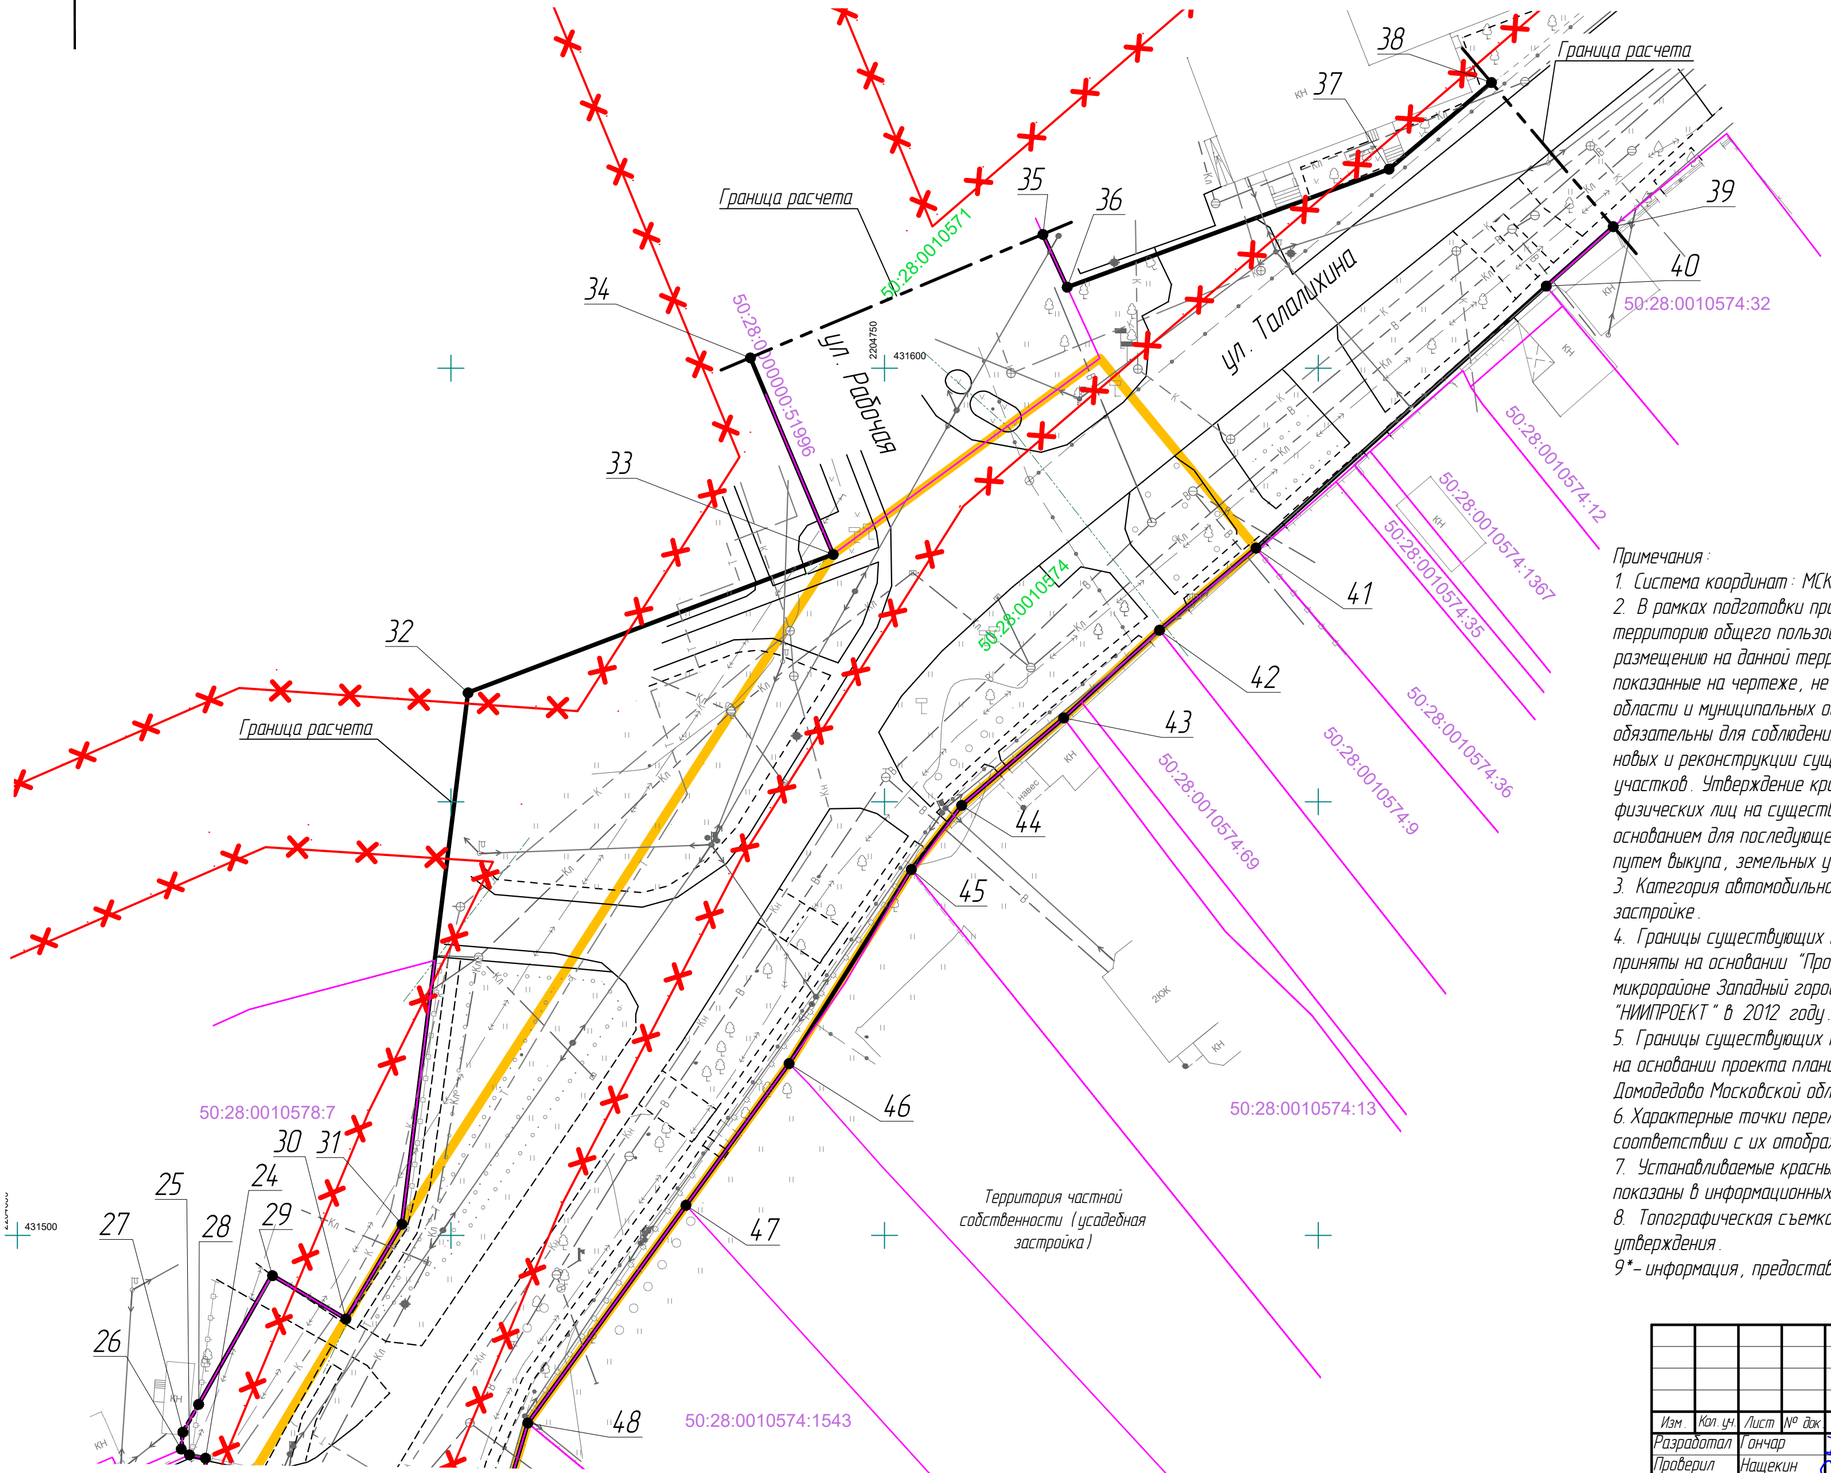

Условные обозначения:

- границы территории, в отношении которой осуществляется подготовка проекта планировки
- красные линии существующие
- устанавливаемые красные линии
- устанавливаемые красные линии, проходящие по сохраняемым зданиям
- 55 — номер характерной точки красной линий
- красные линии отменяемые
- дороги, проезды, тротуары существующие
- границы существующих земельных участков *
- КN№ 50:28:0010578 — кадастровый номер квартала *
- КN№ 50:28:0010620:3 — кадастровый номер участка *

Примечания:

1. *Система координат: МСК 50.*
2. *В рамках подготовки проекта планировки территории устанавливаются красные линии под территорию общего пользования – улично-дорожную сеть. Линейный объект, предполагаемый к размещению на данной территории – автомобильная дорога. Устанавливаемые красные линии, показанные на чертеже, не противоречат документам территориального планирования Московской области и муниципальных образований Московской области. Устанавливаемые красные линии обязательны для соблюдения всеми субъектами градостроительной деятельности при строительстве новых и реконструкции существующих объектов, а также при формировании границ земельных участков. Утверждение красных линий не влечет за собой прекращение прав юридических и физических лиц на существующие земельные участки и другие объекты недвижимости, а является основанием для последующего принятия (в случае необходимости) решений об изъятии, в том числе путем выкупа, земельных участков для реализации государственных и муниципальных нужд.*
3. *Категория автомобильной дороги по ул. Талаллихина – улицы и дороги местного значения в жилой застройке.*
4. *Границы существующих красных линий по ул. Талалихина в районе общеобразовательной школы №8 приняты на основании "Проекта планировки территории под многоэтажное жилищное строительство в микрорайоне Западный городского округа Домодедово Московской области", выполненного ГУП МО "НИИПРОЕКТ" в 2012 году.*
5. *Границы существующих красных линий по ул. Талалихина от ул. Рощинская до ул. Рабочая приняты на основании проекта планировки микрорайона "Дружба-2" (первой очереди строительства) города Домодедово Московской области (утвержденный постановлением №4097 от 03.12.2007 г.).*
6. *Характерные точки перелома красных линий проекта планировки микрорайона "Дружба-2" нанесены в соответствии с их отображением в ППТ "Дружба-2" по оси проезда.*
7. *Устанавливаемые красные линии в интервалах точек 26-28 проходящие по сохраняемым зданиям, показаны в информационных целях.*
8. *Топографическая съемка участка отображена в информационных целях и не является предметом утверждения.*
9. **- информация, предоставленная в информационных целях, и не являющаяся предметом утверждения.*

						17082-ППТ 1	
						Проект планировки территории для реконструкции автомобильной дороги и строительства ливневой канализации по адресу: Московская область, городской округ Домодедово, ул. Талалихина	
Изм.	Кол. уч.	Лист	№ док.	Подп.	Дата		
Разработал		Гончар			10.17	Проект планировки территории. Графическая часть	Стадия: П.П. / Лист: 2 / Листов:
Проверил		Нащекин			10.17		
ГАП		Сапожников			10.17	Чертеж красных линий. Фрагмент 2. (1:500)	ООО "ТЕХИНЖСТРОЙ"
Н. контр.		Сапожников			10.17		
ГИП		Козаченко			10.17		

Взам. инв. №

Подп. и дата

Инв. № подл.

А2

Проект планировки территории для реконструкции автомобильной дороги и строительства ливневой канализации по адресу:
Московская область, городской округ Домодедово, ул. Талалихина

Чертеж границ зон планируемого размещения линейных объектов. Фрагмент 1. (1:500)

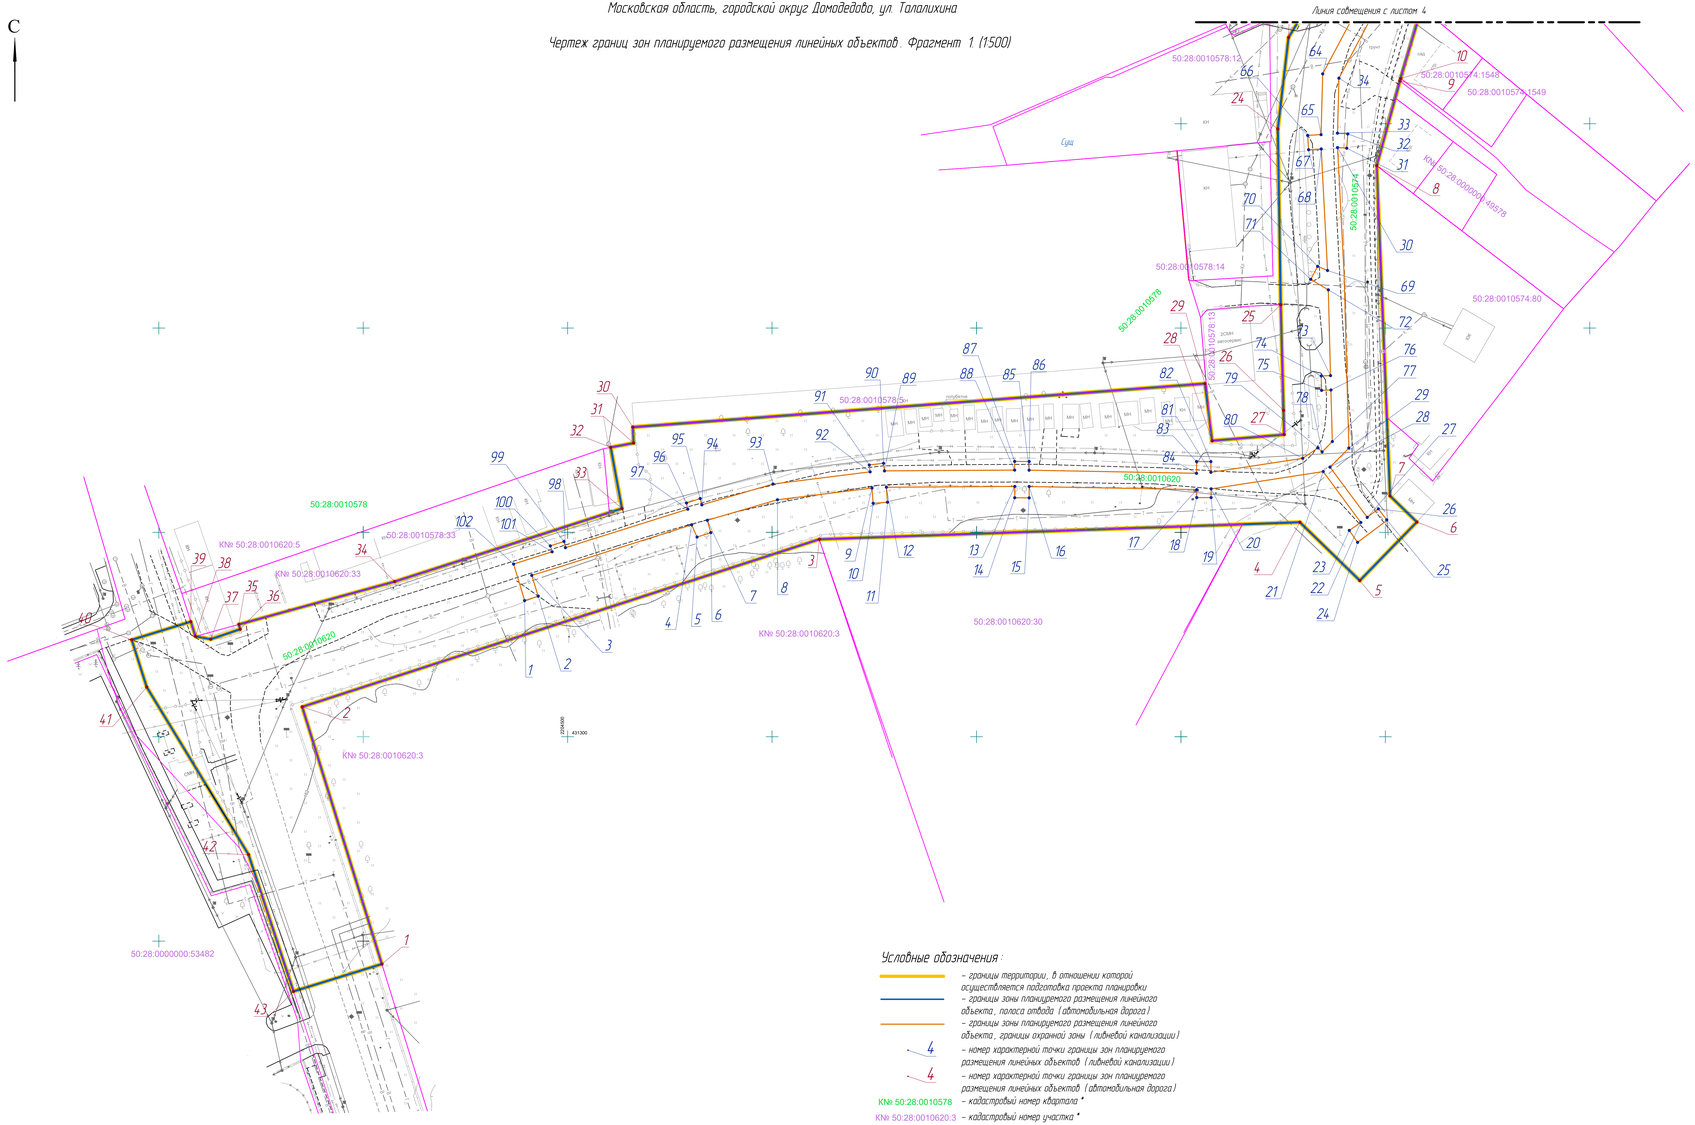

Условные обозначения:

- границы территории, в отношении которой осуществляется подготовка проекта планировки
- границы зоны планируемого размещения линейного объекта, полоса отвода (автомобильная дорога)
- границы зоны планируемого размещения линейного объекта, границы охранной зоны (ливневой канализации)
- 4 — номер характерной точки границы зон планируемого размещения линейных объектов (ливневой канализации)
- 4 — номер характерной точки границы зон планируемого размещения линейных объектов (автомобильная дорога)
- КN№ 50:28:0010578 — кадастровый номер квартала *
- КN№ 50:28:0010620:3 — кадастровый номер участка *
- границы существующих земельных участков *

Перечень координат характерных точек перелома границ зон планируемого размещения линейного объекта -автомобильной дороги

№	Координаты МСК -50	
	X	Y
1	2204454.56	4.31044.38
2	2204435.07	4.31007.12
3	2204561.54	4.31048.31
4	2204679.09	4.31052.49
5	2204691.75	4.31038.27
6	2204707.71	4.31052.54
7	2204701.13	4.31058.94
8	2204697.89	4.314.39.74
9	2204703.57	4.31460.46
10	2204701.75	4.31461.08
11	2204708.86	4.314.78.37
12	2204727.10	4.31503.48
13	2204738.99	4.31519.62
14	2204753.08	4.31542.79
15	2204756.89	4.31549.58
16	2204770.65	4.31559.67
17	2204781.71	4.31569.78
18	2204792.83	4.31579.25
19	2204774.82	4.31601.14
20	2204744.06	4.31578.54
21	2204696.35	4.31501.29
22	2204687.89	4.31490.37
23	2204676.71	4.314.71.08
24	2204671.70	4.314.48.71
25	2204674.41	4.31405.70
26	2204675.10	4.31379.88
27	2204675.25	4.31373.93
28	2204657.66	4.31372.42
29	2204655.86	4.31386.40
30	2204576.93	4.31375.77
31	2204578.14	4.31371.66
32	2204581.53	4.31370.80
33	2204651.28	4.31355.84
34	2204457.68	4.31337.97
35	2204419.58	4.31327.49
36	2204419.88	4.31326.31
37	2204412.69	4.31321.82
38	2204408.97	4.31324.57
39	2204407.83	4.31328.16
40	2204393.38	4.31321.72
41	2204397.04	4.31312.17
42	2204421.95	4.31271.16
43	2204432.95	4.31237.69

Перечень координат характерных точек перелома границ зон планируемого размещения линейного объекта – ливневой канализации

№	Координаты МСК -50	
	X	Y
1	2204492.78	4.31334.59
2	2204491.22	4.31339.48
3	2204530.30	4.31353.17
4	2204531.62	4.31349.06
5	2204534.98	4.31350.14
6	2204533.83	4.31353.74
7	2204550.86	4.31359.11
8	2204574.44	4.31360.84
9	2204578.69	4.31357.32
10	2204578.71	4.31357.32
11	2204577.95	4.31361.05
12	2204609.40	4.31361.32
13	2204609.35	4.31358.47
14	2204612.88	4.31358.45
15	2204612.88	4.31361.22
16	2204653.87	4.31360.45
17	2204653.86	4.31358.52
18	2204657.38	4.31358.52
19	2204657.39	4.31360.66
20	2204684.80	4.31364.89
21	2204693.74	4.31352.43
22	2204691.09	4.31350.59
23	2204691.13	4.31347.68
24	2204700.33	4.31353.08
25	2204698.25	4.31355.80
26	2204695.49	4.31353.79
27	2204686.47	4.31365.97
28	2204691.07	4.31370.65
29	2204688.31	4.31444.17
30	2204690.55	4.31444.00
31	2204690.81	4.31447.92
32	2204688.28	4.31447.69
33	2204688.65	4.31461.74
34	2204719.52	4.31511.65
35	2204721.05	4.31512.75
36	2204722.80	4.31515.75
37	2204721.39	4.31516.59
38	2204737.13	4.31540.43
39	2204738.61	4.31539.25

Перечень координат характерных точек перелома границ зон планируемого размещения линейного объекта – ливневой канализации

№	Координаты МСК -50	
	X	Y
40	2204739.06	4.31543.24
41	2204740.64	4.31542.12
42	2204750.66	4.31560.45
43	2204751.93	4.31559.33
44	2204754.88	4.31561.27
45	2204768.51	4.31562.23
46	2204765.30	4.31566.71
47	2204749.85	4.31564.96
48	2204744.62	4.31567.38
49	2204744.59	4.31564.50
50	2204747.33	4.31562.65
51	2204735.50	4.31545.21
52	2204733.07	4.31546.89
53	2204731.16	4.31544.14
54	2204733.67	4.31542.44
55	2204717.80	4.31518.39
56	2204715.19	4.31519.89
57	2204713.41	4.31516.86
58	2204715.91	4.31515.42
59	2204695.01	4.31481.42
60	2204690.90	4.31482.53
61	2204690.20	4.31479.91
62	2204691.29	4.31478.68
63	2204686.68	4.31462.19
64	2204684.27	4.31447.32
65	2204681.00	4.31447.16
66	2204681.21	4.31443.63
67	2204686.32	4.31443.82
68	2204685.86	4.31416.09
69	2204683.43	4.31415.09
70	2204681.76	4.31417.92
71	2204686.05	4.31419.34
72	2204686.58	4.31388.36
73	2204686.11	4.31388.20
74	2204684.40	4.31386.75
75	2204686.69	4.31384.85
76	2204687.03	4.31372.24
77	2204686.52	4.31369.69
78	2204683.51	4.31371.68
79	2204679.80	4.31368.10
80	2204657.32	4.31366.70
81	2204657.32	4.31367.33
82	2204653.96	4.31367.34
83	2204653.81	4.31364.45
84	2204610.85	4.31365.22
85	2204537.68	4.31367.34
86	2204609.32	4.31367.37
87	2204609.32	2204609.32
88	2204577.49	4.31365.05
89	2204577.26	4.31366.91
90	2204573.95	4.31366.51
91	4.31366.51	4.31364.81
92	2204550.59	4.31360.96
93	2204533.19	4.31355.85
94	2204532.40	4.31358.28
95	2204529.06	4.31357.19
96	2204529.81	4.31354.78
97	2204499.45	4.31346.26
98	2204498.93	4.31347.79
99	2204495.75	4.31346.70
100	2204496.20	4.31345.26
101	2204486.77	4.31342.25
102	2204489.47	4.31333.31

Примечания:
1. Система координат: МСК 50.
2. Площадь зоны планируемого размещения линейного объекта - автомобильной дороги - 1,828 га.
3. Площадь зоны планируемого размещения линейного объекта -ливневой канализации - 0,2005 га.
4. * - информация, предоставленная в информационных целях, и не являющаяся предметом утверждения.
5. Топографическая съемка участка отображена в информационных целях и не является предметом утверждения.

Изм.	Кол. уч.	Лист	№ док.	Подп.	Дата	17082- ППТ 1
Разработал		Фонар			10.17	Проект планировки территории для реконструкции автомобильной дороги и строительства ливневой канализации по адресу: Московская область, городской округ Домодедово, ул. Талалихина
Проверил		Нашкин			10.17	Проект планировки территории. Графическая часть
ГАП		Сагожинской			10.17	Стадия: П.П. Лист: 3 Листов:
Н. контр.		Сагожинской			10.17	Чертеж границ зон планируемого размещения линейных объектов. Фрагмент 1. (1:500)
ГИП		Козаченко			10.17	ООО "ТЕХНИКСТРОЙ"

Инв. № подл. | Подп. и дата | Взам. инв. №

А2х3

Проект планировки территории для реконструкции автомобильной дороги и строительства ливневой канализации по адресу:
Московская область, городской округ Домодедово, ул. Талалихина
Чертеж границ зон планируемого размещения линейных объектов. Фрагмент 2. (1:500)

С

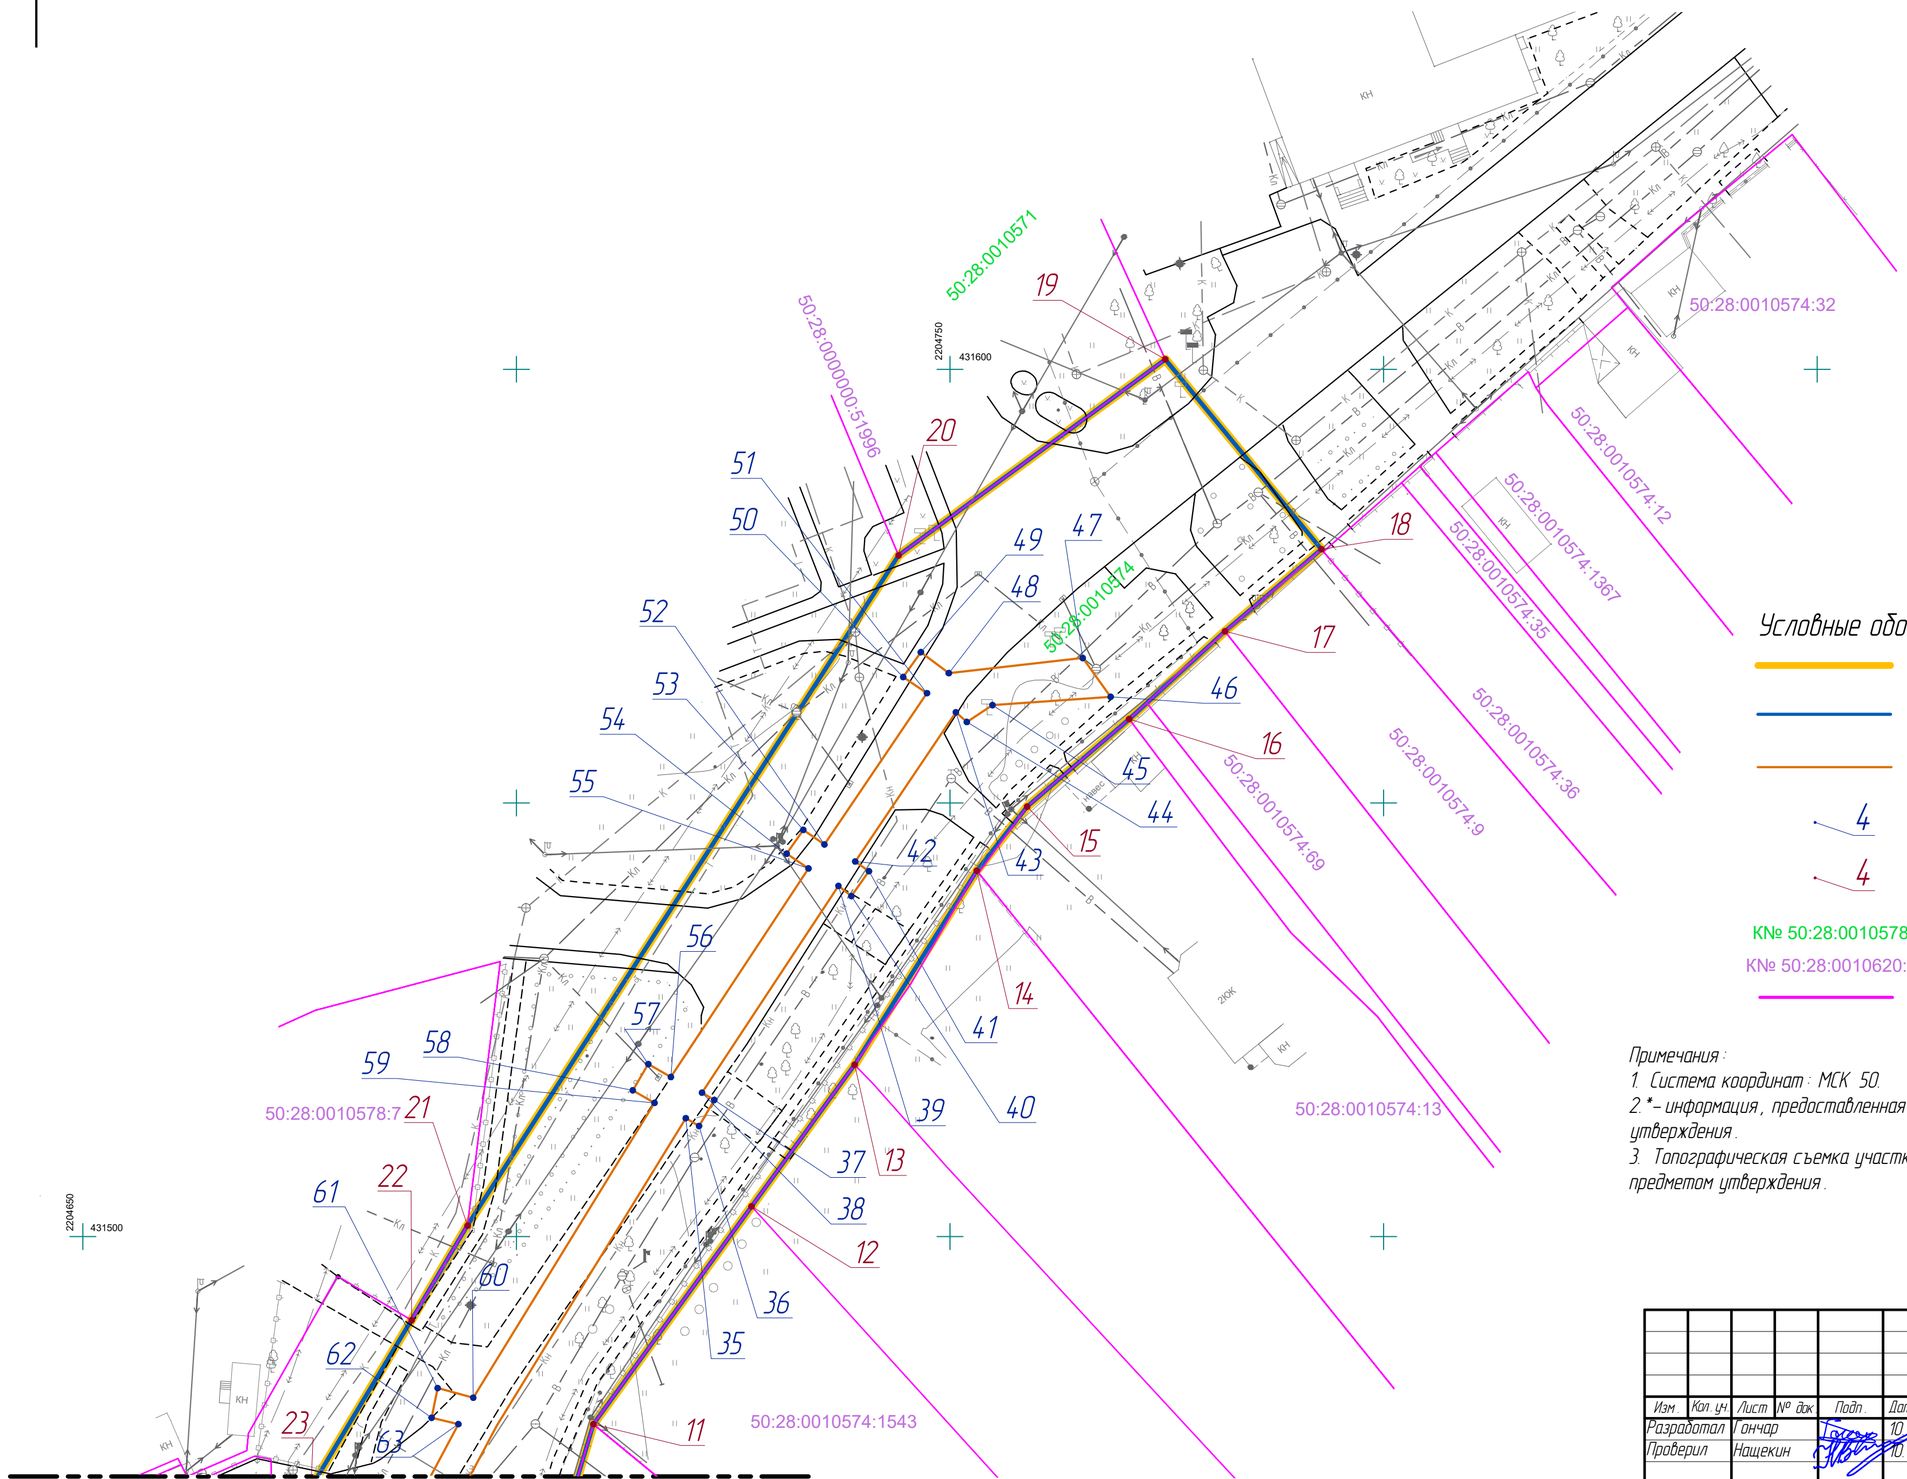

Условные обозначения :

- *– границы территории, в отношении которой осуществляется подготовка проекта планировки*
- *– границы зоны планируемого размещения линейного объекта, полоса отвода (автомобильная дорога)*
- *– границы зоны планируемого размещения линейного объекта, границы охранной зоны (ливневой канализации)*
- *4 – номер характерной точки границы зон планируемого размещения линейных объектов (ливневой канализации)*
- *4 – номер характерной точки границы зон планируемого размещения линейных объектов (автомобильная дорога)*
- *№ 50:28:0010578 – кадастровый номер квартала **
- *№ 50:28:0010620:3 – кадастровый номер участка **
- *– границы существующих земельных участков **

Примечания :

1. *Система координат : МСК 50.*
2. **– информация, предоставленная в информационных целях, и не являющаяся предметом утверждения.*
3. *Топографическая съемка участка отображена в информационных целях и не является предметом утверждения.*

Изм.	Кол. уч.	Лист	№ док.	Подп.	Дата	17082– ППТ 1			
						Проект планировки территории для реконструкции автомобильной дороги и строительства ливневой канализации по адресу: Московская область, городской округ Домодедово, ул. Талалихина			
Разработал		Гончар			10.17	Проект планировки территории. Графическая часть	Стадия	Лист	Листов
Проверил		Нащекин			10.17		П.П.	4	
ГАП		Сапожников			10.17	Чертеж границ зон планируемого размещения линейных объектов. Фрагмент 2. (1:500)	ООО "ТЕХИНЖСТРОЙ"		
Н. контр.		Сапожников			10.17				
ГИП		Козаченко			10.17				

Взам. инв. №
Подп. и дата
Инв. № подл.

А3х3

Проект планировки территории для реконструкции автомобильной дороги и строительства ливневой канализации по адресу: Московская область, городской округ Домодедово, ул. Талалихина

Чертеж границ зон планируемого размещения линейных объектов, подлежащих переустройству. Фрагмент 1 (1:500)

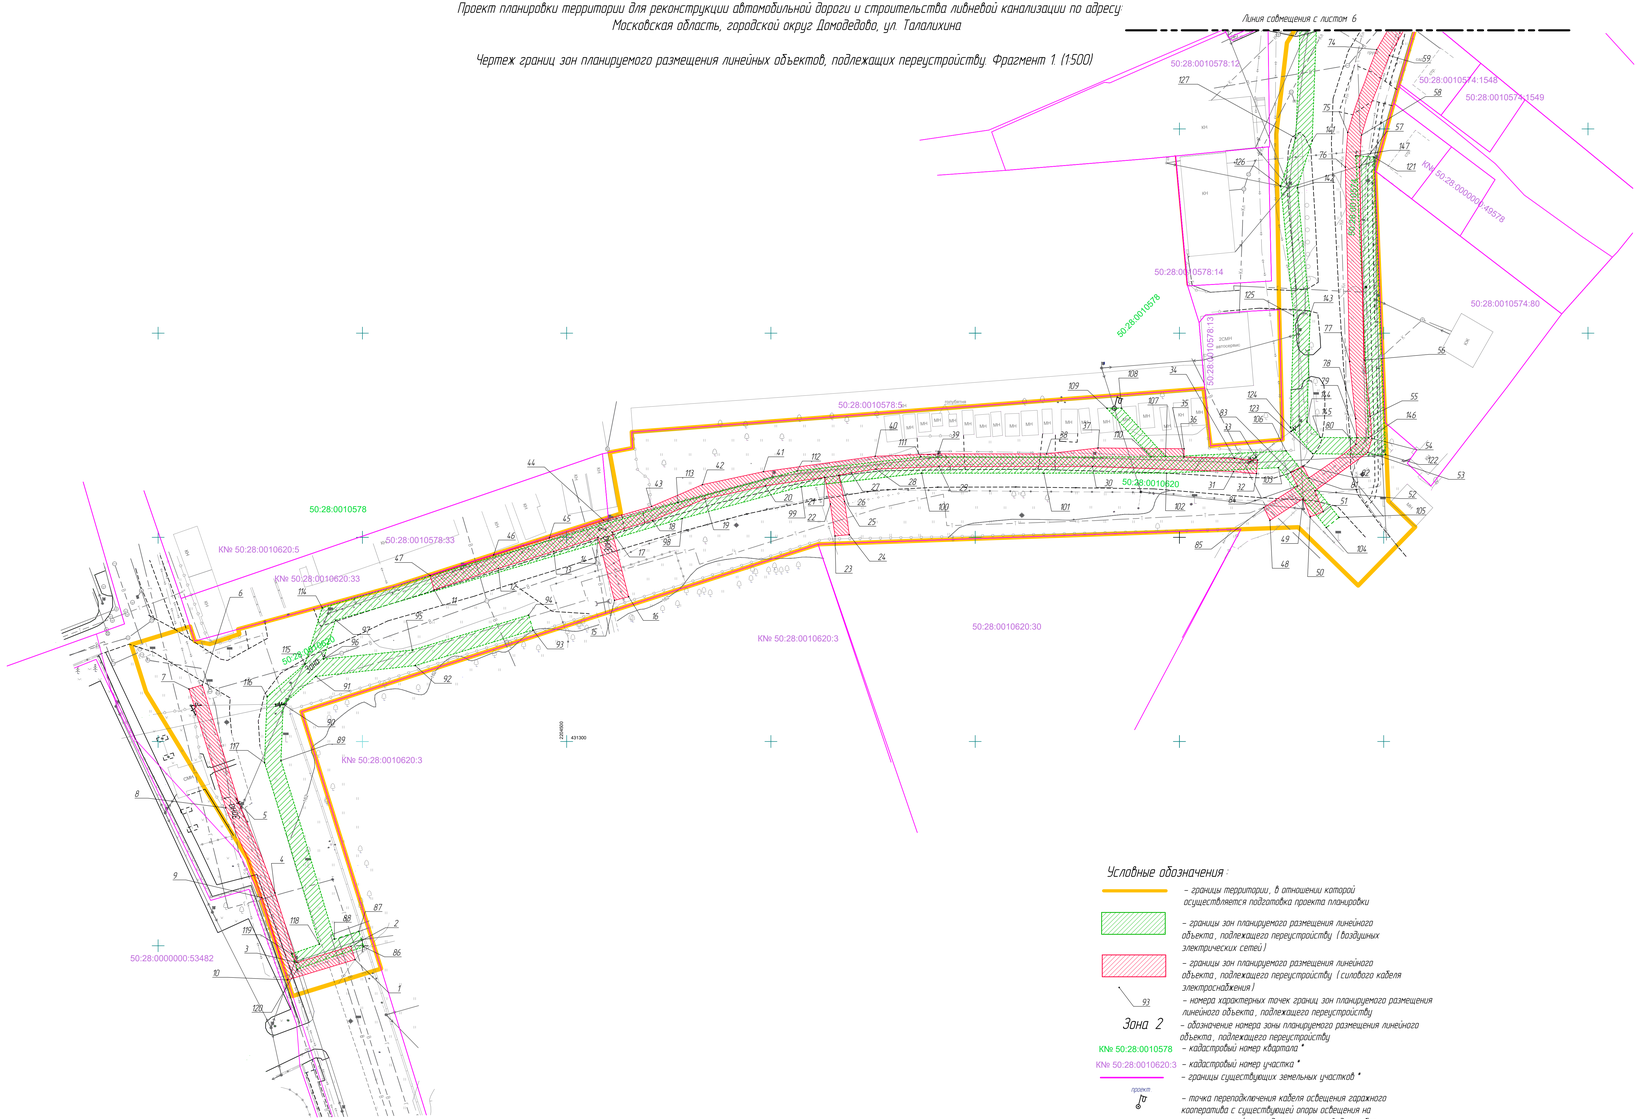

Условные обозначения:

- границы территории, в отношении которой осуществляется подготовка проекта планировки
- границы зон планируемого размещения линейного объекта, подлежащего переустройству (воздушных электрических сетей)
- границы зон планируемого размещения линейного объекта, подлежащего переустройству (силового кабеля электроснабжения)
- 93 – номера характерных точек границ зон планируемого размещения линейного объекта, подлежащего переустройству
- Зона 2 – обозначение номера зоны планируемого размещения линейного объекта, подлежащего переустройству
- КN№ 50:28:0010578 – кадастровый номер квартала *
- КN№ 50:28:0010620:3 – кадастровый номер участка *
- границы существующих земельных участков *
- проектируемая опора – точка переподключения кабеля освещения гаражного кооператива с существующей опоры освещения на проектируемую (переподключение производится без нарушения сервитутов и выделения земельных участков)*

Перечень координат границ зоны планируемого размещения силовых кабелей электроснабжения, подлежащих переустройству Зона 1

№	Координаты МСК -50	
	X	Y
1	2204448.17	4.3124.59
2	2204447.79	4.3124.985
3	2204.316600	4.3124.16.300
4	2204428.60	4.3126.2.93
5	2204491.75	4.3128.4.92
6	2204430.80	4.3131.84
7	2204407.52	4.3132.85
8	2204418.53	4.3128.1.75
9	2204425.37	4.3126.179
10	2204433.0000	4.3145.8800

Перечень координат границ зоны планируемого размещения силовых кабелей электроснабжения, подлежащих переустройству Зона 2

№	Координаты МСК -50	
	X	Y
11	2204467.54	4.3137.15
12	2204483.30	4.3134.2.40
13	2204496.86	4.3134.6.55
14	2204507.64	4.3135.0.01
15	2204511.72	4.3134.58
16	2204516.17	4.3133.46
17	2204511.13	4.3131.27
18	2204519.06	4.3137.79
19	2204533.76	4.3136.6.61
20	2204548.55	4.3136.2.92
21	2204561.36	4.3134.70
22	2204564.55	4.3135.8.16
23	2204565.68	4.3135.0.33
24	2204569.20	4.3135.0.61
25	2204568.00	4.3135.8.80
26	2204566.63	4.3136.5.23
27	2204569.72	4.3136.5.79
28	2204575.71	4.3136.6.71
29	2204591.16	4.3136.7.33
30	2204628.72	4.3136.7.32
31	2204661.28	4.3136.6.09
32	2204668.87	4.3136.5.41
33	2204669.11	4.3136.8.91
34	2204663.47	4.3136.9.31
35	2204651.13	4.3136.9.70
36	2204651.13	4.3137.1.69
37	2204630.07	4.3137.1.87
38	2204617.45	4.3137.0.43
39	2204590.92	4.3137.0.43
40	2204575.55	4.3136.9.86
41	2204548.17	4.3136.6.08
42	2204533.23	4.3136.2.89
43	2204518.28	4.3135.8.42
44	2204509.05	4.3135.6.16
45	2204485.79	4.3134.9.87
46	2204482.15	4.3134.5.70
47	2204466.57	4.3134.0.66

Перечень координат границ зоны планируемого размещения силовых кабелей электроснабжения, подлежащих переустройству Зона 3

№	Координаты МСК -50	
	X	Y
48	2204672.15	4.3135.4.15
49	2204680.25	4.3135.9.45
50	2204682.01	4.3135.0.01
51	2204685.17	4.3135.6.26
52	2204683.14	4.3136.1.39
53	2204696.14	4.3137.0.83
54	2204697.11	4.3137.4.22
55	2204696.72	4.3137.9.63
56	2204695.28	4.3139.1.40
57	2204694.12	4.3140.0.56
58	2204694.56	4.3144.8.50
59	2204.701.17	4.3146.7.79
60	2204.710.58	4.3146.4.77
61	2204.719.33	4.3149.7.92
62	2204.726.62	4.3151.0.19
63	2204.737.65	4.3152.6.05
64	2204.745.17	4.3152.8.03
65	2204.755.01	4.3152.5.3
66	2204.763.06	4.3159.9.98
67	2204.760.75	4.3162.4.7
68	2204.752.41	4.3154.76
69	2204.742.33	4.3153.9.90
70	2204.724.80	4.3152.7.90
71	2204.723.76	4.3151.9.3
72	2204.718.45	4.3149.9.74
73	2204.707.66	4.3146.5.2
74	2204.698.29	4.3146.9.43
75	2204.691.20	4.3144.9.12
76	2204.690.61	4.3144.0.63
77	2204.691.64	4.3139.0.02
78	2204.693.12	4.3137.9.02
79	2204.693.44	4.3137.4.40
80	2204.693.16	4.3137.2.80
81	2204.681.70	4.3136.4.54
82	2204.680.24	4.3136.1.48
83	2204.677.20	4.3136.5.96
84	2204.678.86	4.3136.2.58
85	2204.670.43	4.3135.7.32

Перечень координат границ зоны планируемого размещения воздушных электрических сетей, подлежащих переустройству Зона 4

№	Координаты МСК -50	
	X	Y
86	2204.501.15	4.3134.9.72
87	2204.441.94	4.3135.1.53
88	2204.443.15	4.3135.1.60
89	2204.431.07	4.3139.5.35
90	2204.431.60	4.3139.9.13
91	2204.381.56	4.3139.5.94
92	2204.462.94	4.3138.6.0
93	2204.491.77	4.3127.3.30
94	2204.490.69	4.3130.9.96
95	2204.462.29	4.3122.4.01
96	2204.440.48	4.3120.7.9
97	2204.443.22	4.3129.9.93
98	2204.528.28	4.3135.4.61
99	2204.597.43	4.3136.2.40
100	2204.586.99	4.3136.5.71
101	2204.636.80	4.3136.5.71
102	2204.646.85	4.3136.5.71
103	2204.674.24	4.3136.7.07
104	2204.685.94	4.3135.2.39
105	2204.689.07	4.3135.4.88
106	2204.676.09	4.3137.7.16
107	2204.646.60	4.3136.9.78
108	2204.635.83	4.3138.1.6.1
109	2204.632.23	4.3138.1.6.1
110	2204.643.08	4.3136.9.70
111	2204.586.69	4.3136.9.71
112	2204.556.40	4.3136.6.26
113	2204.527.23	4.3135.8.4.7
114	2204.439.99	4.3132.9.99
115	2204.435.96	4.3138.9.99
116	2204.426.67	4.3131.9.03
117	2204.426.05	4.3129.4.83
118	2204.439.50	4.3125.0.38
119	2204.432.38	4.3124.8.52
120	2204.434.00	4.3124.4.23

Перечень координат границ зоны планируемого размещения воздушных электрических сетей, подлежащих переустройству Зона 5

№	Координаты МСК -50	
	X	Y
121	2204.697.58	4.3144.3.14
122	2204.700.45	4.3137.0.25
123	2204.682.61	4.3137.0.48
124	2204.677.17	4.3137.6.86
125	2204.677.97	4.3140.6.28
126	2204.674.79	4.3143.6.00
127	2204.678.50	4.3144.7.78
128	2204.679.57	4.3147.5.83
129	2204.706.20	4.3150.6.07
130	2204.716.46	4.3150.8.23
131	2204.734.03	4.3152.6.6
132	2204.747.92	4.3158.8.89
133	2204.751.46	4.3157.7.03
134	2204.737.84	4.3155.1.11
135	2204.742.63	4.3153.2.55
136	2204.739.72	4.3152.5.83
137	2204.734.86	4.3154.6.78
138	2204.719.60	4.3150.6.07
139	2204.707.47	4.3150.6.76
140	2204.683.52	4.3147.4.50
141	2204.682.48	4.3144.7.09
142	2204.678.85	4.3141.3.58
143	2204.681.97	4.3140.4.42
144	2204.681.22	4.3137.8.29
145	2204.686.48	4.3137.4.55
146	2204.696.28	4.3137.6.36
147	2204.693.17	4.3144.3.47

Примечания:
1. Система координат: МСК-50.
2. * – информация, предоставленная в информационных целях, и не являющаяся предметом утверждения.
3. Топографическая съемка участка отображена в информационных целях и не является предметом утверждения.

						17082- ППТ 1	
						Проект планировки территории для реконструкции автомобильной дороги и строительства ливневой канализации по адресу: Московская область, городской округ Домодедово, ул. Талалихина	
Изм.	Кол. уч.	Лист	№ док.	Подп.	Дата		
Разработал		Шнейдер			10.17	Проект планировки территории. Графическая часть	Стадия: П Л. Лист: 5 Листов:
Подготовил		Кашкин			10.17		
ГАП		Сапожников			10.17		
Н. контр.		Сапожников			10.17	Чертеж границ зон планируемого размещения линейных объектов, подлежащих переустройству. Фрагмент 1 (1:500)	ООО "ТЕХНИКСТРОЙ"
ГИП		Коженкина			10.17		

Инв. № подл. | Подп. и дата | Взам. инв. №

Копирование

Проект планировки территории для реконструкции автомобильной дороги и строительства ливневой канализации по адресу: Московская область, городской округ Домодедово, ул. Талалихина

Чертеж границ зон планируемого размещения линейных объектов, подлежащих переустройству. Фрагмент 2. (1:500)

С

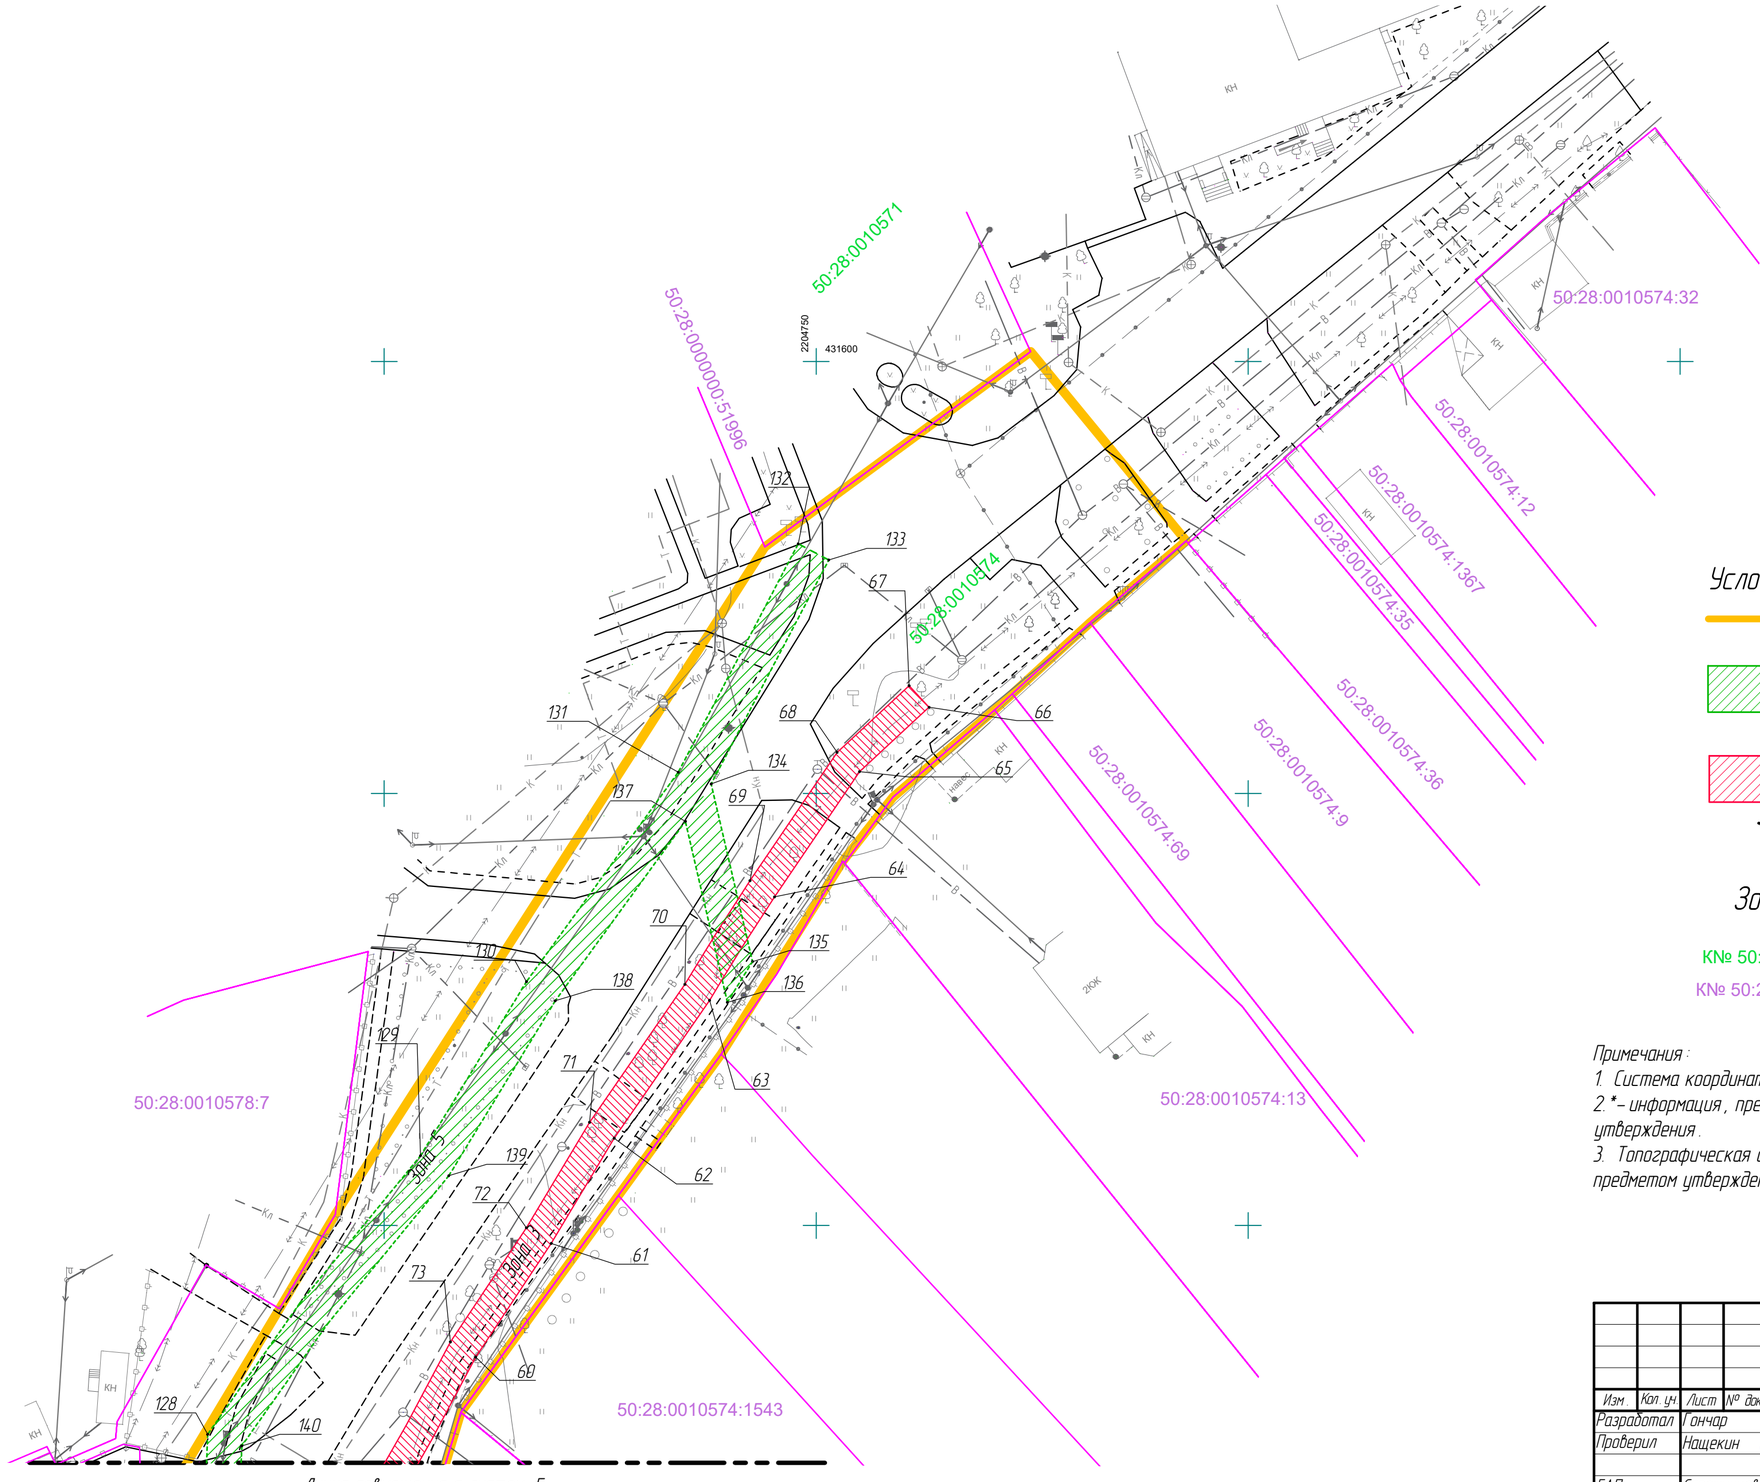

Условные обозначения :

- *– границы территории, в отношении которой осуществляется подготовка проекта планировки*
- *– границы зон планируемого размещения линейного объекта, подлежащего переустройству (воздушных электрических сетей)*
- *– границы зон планируемого размещения линейного объекта, подлежащего переустройству (силового кабеля электроснабжения)*
- *93 – номера характерных точек границ зон планируемого размещения линейного объекта, подлежащего переустройству*
- *Зона 2 – обозначение номера зоны планируемого размещения линейного объекта, подлежащего переустройству*
- *КN№ 50:28:0010578 – кадастровый номер квартала **
- *КN№ 50:28:0010620:3 – кадастровый номер участка **
- *– границы существующих земельных участков **

Примечания :

1. Система координат : МСК 50.

*2. *– информация, предоставленная в информационных целях, и не являющаяся предметом утверждения.*

3. Топографическая съемка участка отображена в информационных целях и не является предметом утверждения.

Изм.	Кол. уч.	Лист	№ док.	Подп.	Дата	17082– ППТ 1			
						Проект планировки территории для реконструкции автомобильной дороги и строительства ливневой канализации по адресу: Московская область, городской округ Домодедово, ул. Талалихина			
Разработал		Гончар			10.17	Проект планировки территории. Графическая часть	Стадия	Лист	Листов
Проверил		Нащекин			10.17		П.П.	6	
ГАП		Сапожников			10.17	Чертеж границ зон планируемого размещения линейных объектов, подлежащих переустройству. Фрагмент 2. (1:500)	ООО "ТЕХИНЖСТРОЙ"		
Н. контр.		Сапожников			10.17				
ГИП		Козаченко			10.17				

Взам. инв. №

Подп. и дата

Инв. № подл.

А3х3