

**АДМИНИСТРАЦИЯ ГОРОДСКОГО ОКРУГА ДОМОДЕДОВО
МОСКОВСКОЙ ОБЛАСТИ
МУНИЦИПАЛЬНОЕ УНИТАРНОЕ ПРЕДПРИЯТИЕ
«КОМИТЕТ ПО РЕГУЛИРОВАНИЮ ПЛАНИРОВКИ И ЗАСТРОЙКИ
ТЕРРИТОРИИ ГОРОДСКОГО ОКРУГА»
(МУП «КОМСТРОЙПЛАН»)**

142000, г. Домодедово, ул. Корнеева, д. 22а

*Тел.: 8(496) 797-27-71
Факс: 8(496) 797-35-03
e-mail: kspdomod@mail.ru*

Заказчик: ООО «Промкомплекс»

**Проект межевания территории в целях определения местоположения
границ образуемых земельных участков по адресу: Московская область,
город Домодедово, микрорайон Центральный, улица Промышленная, 34**


Том I

Основная (утверждаемая) часть проекта межевания территории

Шифр объекта: 1-05-18 ПМУ

г. Домодедово.

2018 г.

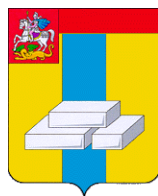

**АДМИНИСТРАЦИЯ ГОРОДСКОГО ОКРУГА ДОМОДЕДОВО
МОСКОВСКОЙ ОБЛАСТИ
МУНИЦИПАЛЬНОЕ УНИТАРНОЕ ПРЕДПРИЯТИЕ
«КОМИТЕТ ПО РЕГУЛИРОВАНИЮ ПЛАНИРОВКИ И ЗАСТРОЙКИ
ТЕРРИТОРИИ ГОРОДСКОГО ОКРУГА»
(МУП «КОМСТРОЙПЛАН»)**

142000, г. Домодедово, ул. Корнеева, д. 22а

Тел.: 8(496) 797-27-71
Факс: 8(496) 797-35-03
e-mail: domarc@t50.ru

**Проект межевания территории в целях определения местоположения
границ образуемых земельных участков по адресу: Московская область,
город Домодедово, микрорайон Центральный, улица Промышленная, 34**

Том I

Основная (утверждаемая) часть проекта межевания территории

Шифр объекта: 1-05-18 ПМУ

Директор

ГИП

Инженер



/Сазонов И. А./

/Кузнецов Н. М./

/Сафронов В. В./

г. Домодедово

2018 г.



Саморегулируемая организация,
основанная на членстве лиц, осуществляющих подготовку проектной документации

Некоммерческое партнерство «Саморегулируемая организация
«СОВЕТ ПРОЕКТИРОВЩИКОВ»

115114, г. Москва, ул. Кожевническая, д.14, стр.2, www.sp-sro.ru,
регистрационный номер в государственном реестре
саморегулируемых организаций СРО-П-011-16072009

г. Москва
(место выдачи Свидетельства)

«04» декабря 2012 г.
(дата выдачи Свидетельства)

СВИДЕТЕЛЬСТВО

о допуске к определенному виду или видам работ, которые оказывают влияние на
безопасность объектов капитального строительства

№ 0002.3-2012-5009027510-П-011

Выдано члену саморегулируемой организации

Муниципальному унитарному предприятию городского округа Домодедово

(полное наименование юридического лица (фамилия, имя, отчество индивидуального предпринимателя))

"Комитет по регулированию планировки и застройки территории
городского округа"

ИНН 5009027510, ОГРН 1025001275705

ОГРН (ОГРНИП), ИНН

142000, Московская область, г. Домодедово, ул. Корнеева, д. 22а

адрес местонахождения (места жительства), дата рождения предпринимателя)

Основание выдачи Свидетельства решение Президиума НП «СРО

(наименование органа управления)

«СОВЕТ ПРОЕКТИРОВЩИКОВ», Протокол № 87 от 04 декабря 2012 г.

саморегулируемой организации, номер протокола, дата заседания)

Настоящим Свидетельством подтверждается допуск к работам, указанным в приложении к
настоящему Свидетельству, которые оказывают влияние на безопасность объектов
капитального строительства

Начало действия с «04» декабря 2012 г.

Свидетельство без приложения недействительно.

Свидетельство выдано без ограничения срока и территории его действия.

Свидетельство выдано взамен ранее выданного № 0002.2-2010-5009027510-П-011 от 06.12.2010

(дата выдачи, номер Свидетельства)

Директор НП «СРО
«СОВЕТ ПРОЕКТИРОВЩИКОВ»
(должность уполномоченного лица)



Е.В. Жучкова
(инициалы, фамилия)

004788

ПРИЛОЖЕНИЕ

к Свидетельству о допуске к определенному виду или видам работ, которые оказывают влияние на безопасность объектов капитального строительства от «04» декабря 2012 г.
№ 0002.3-2012-5009027510-II-011

ВИДЫ РАБОТ,

которые оказывают влияние на безопасность объектов капитального строительства, *кроме особо опасных и технически сложных объектов, объектов использования атомной энергии* и о допуске к которым член Некоммерческого партнерства «Саморегулируемая организация «СОВЕТ ПРОЕКТИРОВЩИКОВ» Муниципальное унитарное предприятие городского округа Домодедово "Комитет по регулированию планировки и застройки территории городского округа" имеет Свидетельство

№	Наименование вида работ ¹
1.	Работы по подготовке схемы планировочной организации земельного участка:
1.1.	Работы по подготовке генерального плана земельного участка
1.2.	Работы по подготовке схемы планировочной организации трассы линейного объекта
1.3.	Работы по подготовке схемы планировочной организации полосы отвода линейного сооружения
2.	Работы по подготовке архитектурных решений
3.	Работы по подготовке конструктивных решений
8.	Работы по подготовке проектов организации строительства, сносу и демонтажу зданий и сооружений, продлению срока эксплуатации и консервации
12.	Работы по обследованию строительных конструкций зданий и сооружений
13.	Работы по организации подготовки проектной документации, привлекаемым застройщиком или заказчиком на основании договора юридическим лицом или индивидуальным предпринимателем (генеральным проектировщиком)



Продолжение

Муниципальное унитарное предприятие городского округа Домодедово
"Комитет по регулированию планировки и застройки территории городского
округа"

вправе

(полное наименование члена саморегулируемой организации)

заключать договоры по осуществлению организации работ по подготовке проектной
документации для объектов капитального строительства, стоимость которых по одному
договору не превышает (составляет)

5 000 000 (пять миллионов) рублей

(сумма цифрами и прописью в рублях Российской Федерации)

Всего 8 (восемь) видов работ.

Директор НП «СРО
«СОВЕТ ПРОЕКТИРОВЩИКОВ»

(должность уполномоченного лица)



Е.В. Жучкова

(инициалы, фамилия)

¹ Виды работ указываются в соответствии с Перечнем видов работ по инженерным изысканиям, по подготовке проектной документации, по строительству, реконструкции, капитальному ремонту объектов капитального строительства, которые оказывают влияние на безопасность объектов капитального строительства, утвержденным приказом Министерства регионального развития Российской Федерации от 30 декабря 2009 г. № 624 (зарегистрирован в Минюсте России 15 апреля 2010 г., регистрационный № 16902; Российская газета, 2010 №88), в редакции приказа Министерства регионального развития Российской Федерации от 23 июня 2010 г. №294 (зарегистрирован в Минюсте России 9 августа 2010, регистрационный №18086; Российская газета, 2010, №180).

004790

1. Состав проекта.

СТАДИЯ Проект			Проект межевания территории в целях обеспечения устойчивого развития территорий, выделения элементов планировочной структуры по адресу: Московская область, город Домодедово, микрорайон Центральный, улица Промышленная, 34	Шифр 1-05-18 ПМУ	
НОМЕР				ЛИСТ	Разработчик
Тома	Книги (выпуска)	Папки (комплекта)	Наименование томов, выпусков комплектов	Шифр комплектов в.р.ч.	
1			Основная (утверждаемая) часть проекта межевания территории	Шифр 1-05-18 ПМУ	МУП «Комстрой-план»
2			Материалы по обоснованию проекта межевания территории	Шифр 1-05-18 ПМО	МУП «Комстрой-план»
Директор МУП «КОМСТРОЙПЛАН»					/Сазонов И. А./



Взам. инв. №		Подп. и дата		1-05-18 ПМУ						
Инв. № подл.		Изм.	Кол.уч.	Лист	№ док.	Подп.	Дата	Стадия	Лист	Листов
								П	2	12
Директор	Сазонов	Состав проекта				МУП «Комстройплан» г. Домодедово				
ГИП	Кузнецов									
Разработал	Сафронов									



2. Гарантийная запись.

Проект разработан в соответствии с государственными нормами, правилами, стандартами, исходными данными и отвечает технологическим, пожарным, санитарно-гигиеническим и экологическим правилам и обеспечивает безопасную эксплуатацию объекта при соблюдении предусмотренных проектом мероприятий.

Главный инженер проекта



Кузнецов Н. М.

Инв. № подл.	Подп. и дата	Взам. инв. №					1-05-18 ПМУ	Лист
								3
Изм.	Кол.уч.	Лист	№ док.	Подп.	Дата			

3. Содержание.

1. Состав проекта	2
2. Гарантийная запись	3
3. Содержание	4
4. Общие сведения о межевании территории	5
5. Характеристики планируемого развития территории	6
6. Перечень земельных участков и сведения	8
7. Каталог координат поворотных точек образуемого земельного участка (система координат МСК 50)	9
8. Ведомость координат концевых и поворотных точек перелома красных линий в координатах МСК-50	10
 9. Графическая часть	 12
 1. Чертеж межевания территории	

Инв. № подл.	Подп. и дата	Взам. инв. №					1-05-18 ПМУ	Лист
							4	
<i>Изм.</i>	<i>Кол.уч.</i>	<i>Лист</i>	<i>№ док.</i>	<i>Подп.</i>	<i>Дата</i>			

4. Общие сведения о межевании территории.

Проект межевания территории в целях определения местоположения границ образуемых земельных участков по адресу: Московская область, город Домодедово, микрорайон Центральный, улица Промышленная, 34 (далее – проект межевания) выполняется на основании:

- Распоряжения Министерства строительного комплекса Московской области от 21.09.2018 г. № П28/0126-18;

- Технического задания на проектирование.

Проект межевания территории разработан в соответствии с:

- Градостроительным кодексом Российской Федерации от 29.12.04 № 190-ФЗ и Федеральным законом от 29.12.04 № 191-ФЗ «О введении в действие Градостроительного кодекса Российской Федерации»;

- Положением о порядке принятия решения об утверждении проекта планировки территории и проекта межевания территории в Московской области утвержденным постановлением Правительства Московской области от 17.08.2018 № 542/29;

- Генеральным планом городского округа Домодедово Московской области, утвержденным решением Совета депутатов городского округа Домодедово Московской области 12.11.2014 № 1-4/618 «Об утверждении изменений в Генеральный план городского округа Домодедово»;

- Правилами землепользования и застройки городского округа Домодедово, утвержденными решением Совета депутатов городского округа Домодедово Московской области 28.12.2017 № 1-4/865;

- СП 42.13330.2016. Свод правил. «Градостроительство. Планировка и застройка городских и сельских поселений»;

- СП 18.13330.2011 Свод правил. «Генеральные планы промышленных предприятий»;

- СП 56.13330.2011 Свод правил. «Производственные здания».

Проект межевания территории разработан Муниципальным унитарным предприятием городского округа Домодедово «Комитет по регулированию

Взам. инв. №	
Подп. и дата	
Инв. № подл.	

Изм.	Кол.уч.	Лист	№ док.	Подп.	Дата

1-05-18 ПМУ

Лист

5

планировки и застройки территории городского округа» (далее МУП «Комстройплан») (свидетельство СРО Некоммерческого партнерства «Саморегулируемая организация «Совет проектировщиков» о допуске к работам, которые оказывают влияние на безопасность объектов капитального строительства № 0002.3-2012-5009027510-П-011 начало действия 04.12.2012 г. без ограничения срока действия) по заказу ООО «Промкомплекс».

Подготовка исходных материалов и предложений для разработки проекта межевания территории была обеспечена ООО «Промкомплекс».

5. Характеристики планируемого развития территории.

Территория размещения промышленной базы расположена адресу: Московская область, город Домодедово, мкр. Центральный, ул. Промышленная, 34. Проектируемая территория состоит из земельного участка с кадастровым номером 50:28:0010305:17 и земель, государственная собственность на которые не разграничена, примыкающих к рассматриваемому земельному участку.

Вид разрешенного использования земельного участка – под строительство промышленной базы.

Основной целью проекта межевания территории является определение местоположения границ образуемого земельного участка предприятия. Земельный участок предприятия увеличивается за счет присоединения к нему земель, государственная собственность на которые не разграничена. Данная цель достигается при помощи перераспределения, которое исключает вклинивания земель, государственная собственность на которые не разграничена, между земельными участками, поставленными на кадастровый учет. На перераспределяемые земли нет доступа с территорий общего пользования, в связи с чем использование их на данный момент невозможно. Проектом предусмотрено перераспределение земельного участка с кадастровым номером 50:28:0010305:17 и земель, государственная собственность на которые не разграничена, примыкающих к участку.

Инд. № подл.	Подп. и дата	Взам. инв. №

Изм.	Кол.уч.	Лист	№ док.	Подп.	Дата	1-05-18 ПМУ	Лист
							6

Проектируемая территория расположена в северной части городского округа Домодедово.

Проектируемая территория граничит:

с севера – со свободными от застройки землями для сельскохозяйственного производства,

с востока – с автомобильной дорогой регионального значения «Каширское шоссе» - Киселиха, далее свободные от застройки земли для сельскохозяйственного производства,

с юга – с территориями производственных баз и промышленных объектов, а также проездом,

с запада – с автомобильной дорогой местного значения «подъезд к промышленным и коммунально-складским объектам», далее территории промышленных предприятий.

На участке с кадастровым номером 50:28:0010305:17 в настоящий момент расположено сооружение – «Производственная площадка для перегруза мусора и стоянки грузовых транспортных средств». На территории, планируемой для расширения земельного участка, объекты капитального строительства отсутствуют.

Проектируемая территория полностью входит в приаэродромные зоны аэропортов: Домодедово, Жуковский, Остафьево.

Проектируемая территория полностью входит в существующую санитарно-защитную зону предприятий, сооружений и иных объектов.

На участке присутствуют охранные зоны инженерных сетей.

На проектируемой территории объекты культурного наследия отсутствуют.

Строительство, реконструкция или снос объектов капитального строительства на проектируемой территории проектом межевания не предусматривается.

Площадь земельного участка с кадастровым номером 50:28:0010305:17 – 33950 м². Площадь земель, государственная собственность на которые неразграничена, планируемых для расширения территории, - 19650 м². Площадь

Инв. № подл.	Подп. и дата	Взам. инв. №

						1-05-18 ПМУ	Лист
Изм.	Кол.уч.	Лист	№ док.	Подп.	Дата		7

образуемого земельного участка после перераспределения с землями, государственная собственность на которые не разграничена, составит 53600 м².

Проектом предусматривается приведение вида разрешенного использования образуемого в результате перераспределения земельного участка в соответствие с классификатором видов разрешенного использования земельных участков. Вид разрешенного использования образуемого земельного участка устанавливается – «Производственная деятельность» (код 6.0).

6. Перечень земельных участков и сведения.

Таблица 1

Сведения о существующем земельном участке, существование которого прекращается в связи с перераспределением

Кадастровый номер земельного участка	Площадь земельного участка, м ²	Вид разрешенного использования образуемого земельного участка в соответствии с классификатором видов разрешенного использования земельного участка (код)
50:28:0010305:17	33950	Под строительство промышленной базы

Таблица 2

Сведения об образуемом земельном участке

Условный номер образуемого земельного участка	Площадь земельного участка, м ²	Вид разрешенного использования образуемого земельного участка в соответствии с классификатором видов разрешенного использования земельного участка (код)	Способ образования земельного участка
ЗУ1	53600	Производственная деятельность (код 6.0)	Перераспределение земельного участка с кадастровым номером 50:28:0010305:17 с землями, государственная собственность на которые не разграничена

Инд. № подл.	
Подп. и дата	
Взам. инв. №	

1-05-18 ПМУ

Лист

8

**7. Каталог координат поворотных точек образуемого земельного участка
(система координат МСК 50).**

Таблица 3

Условный номер земельного участка				ЗУ1	
Площадь земельного участка				53600	
Обозначение характерных точек границ	Координаты, м		Длина стороны, м	Дирекционный угол	Обозначение точек окончания отрезка
	X	Y			
1	2	3	4	5	6
н1	436458.79	2205736.64	11.5	95° 23' 18"	н2
н2	436457.71	2205748.09	328.32	126° 10' 54"	н3
н3	436263.89	2206013.09	111.47	210° 17' 22"	н4
н4	436167.64	2205956.87	41.9	299° 44' 48"	н5
н5	436188.43	2205920.49	168.05	300° 36' 11"	н6
н6	436273.98	2205775.85	34.18	213° 22' 26"	н7
н7	436245.44	2205757.05	39.13	315° 8' 42"	н8
н8	436273.18	2205729.45	73.4	224° 8' 40"	н9
н9	436220.51	2205678.33	2.35	224° 8' 23"	н10
н10	436218.82	2205676.69	61.1	227° 29' 14"	н11
н11	436177.53	2205631.65	13.42	320° 26' 25"	н12
н12	436187.88	2205623.1	47.35	37° 9' 20"	н13
н13	436225.62	2205651.7	12.66	49° 11' 51"	н14
н14	436233.89	2205661.28	51.94	314° 22' 5"	н15
н15	436270.21	2205624.15	17.99	311° 19' 36"	н16
н16	436282.09	2205610.64	6.35	35° 19' 2"	н17
н17	436287.27	2205614.31	1.97	121° 15' 49"	н18
н18	436286.25	2205615.99	8.19	32° 35' 2"	н19
н19	436293.15	2205620.4	1.58	302° 35' 2"	н20
н20	436294	2205619.07	116.85	35° 17' 13"	н21
н21	436389.38	2205686.57	20.6	112° 25' 54"	н22
н22	436381.52	2205705.61	20.31	48° 20' 1"	н23
н23	436395.02	2205720.78	7.82	37° 59' 3"	н24
н24	436401.18	2205725.59	22.52	19° 43' 20"	н25
н25	436422.38	2205733.19	36.57	5° 24' 46"	н1

Взам. инв. №	
Подп. и дата	
Инв. № подл.	

Изм.	Кол.уч.	Лист	№ док.	Подп.	Дата	1-05-18 ПМУ	Лист 9
------	---------	------	--------	-------	------	-------------	-----------

8. Ведомость координат конечных и поворотных точек перелома красных линий в координатах МСК-50

Таблица 4

№ поворотной точки	X	Y	Расстояние между точками, м	Дирекционный угол
1	2	3	4	5
Линия от точки 1 до точки 14				
1	436160.37	2205648.59		
			9.83	307° 59' 31"
2	436166.42	2205640.84		
			14.42	320° 24' 11"
3	436177.53	2205631.65		
			13.42	320° 26' 25"
4	436187.88	2205623.1		
			114.28	309° 5' 51"
5	436259.95	2205534.41		
			13.28	310° 16' 51"
6	436268.54	2205524.28		
			98	309° 35' 50"
7	436331	2205448.76		
			12.05	308° 26' 56"
8	436338.49	2205439.33		
			29.74	303° 29' 15"
9	436354.9	2205414.52		
			9.63	290° 2' 14"
10	436358.2	2205405.47		
			24.26	294° 33' 3"
11	436368.28	2205383.4		
			63.23	75° 38' 14"
12	436383.97	2205444.65		
			45.33	311° 44' 35"
13	436414.15	2205410.83		
			47.45	301° 40' 12"
14	436439.06	2205370.45		
Линия от точки 15 до точки 29				
15	436145.4	2205636.89		
			11.9	307° 59' 31"
16	436152.72	2205627.51		
			28.03	320° 25' 16"
17	436174.32	2205609.66		
			17.25	311° 28' 45"
18	436185.75	2205596.73		
			100.34	308° 51' 47"
19	436248.71	2205518.6		
			8.14	308° 52' 7"
20	436253.82	2205512.26		
			97.93	309° 35' 50"
21	436316.24	2205436.8		

Инв. № подл. Подп. и дата. Взам. инв. №

1-05-18 ПМУ

№ поворотной точки	X	Y	Расстояние между точками, м	Дирекционный угол
1	2	3	4	5
			11.03	308° 26' 56"
22	436323.1	2205428.16		
			26.68	303° 29' 15"
23	436337.82	2205405.91		
			8.14	290° 2' 14"
24	436340.61	2205398.26		
			33.72	294° 33' 3"
25	436354.62	2205367.59		
			26.6	243° 21' 28"
26	436342.69	2205343.81		
			4.82	267° 51' 41"
27	436342.51	2205338.99		
			4.03	225° 24' 7"
28	436339.68	2205336.12		
			8.27	207° 28' 47"
29	436332.34	2205332.3		
Линия от точки 30 до точки 34				
30	436345.22	2205304.95		
			32.05	25° 12' 11"
31	436374.22	2205318.6		
			5.46	25° 9' 23"
32	436379.16	2205320.92		
			35.64	25° 11' 30"
33	436411.41	2205336.09		
			36.61	17° 12' 54"
34	436446.38	2205346.92		


Красные линии от точки 12 до точки 14 и от точки 26 до точки 34 приведены в информационных целях и не являются предметом утверждения проекта.

Инв. № подл.						1-05-18 ПМУ	Лист
							11
Взам. инв. №							
Подл. и дата							
	Изм.	Кол.уч.	Лист	№ док.	Подп.	Дата	

9. Графическая часть

Инв. № подл.	Подп. и дата	Взам. инв. №					1-05-18 ПМУ	Лист
								12
Изм.	Кол.уч.	Лист	№ док.	Подп.	Дата			

Чертеж межевания территории

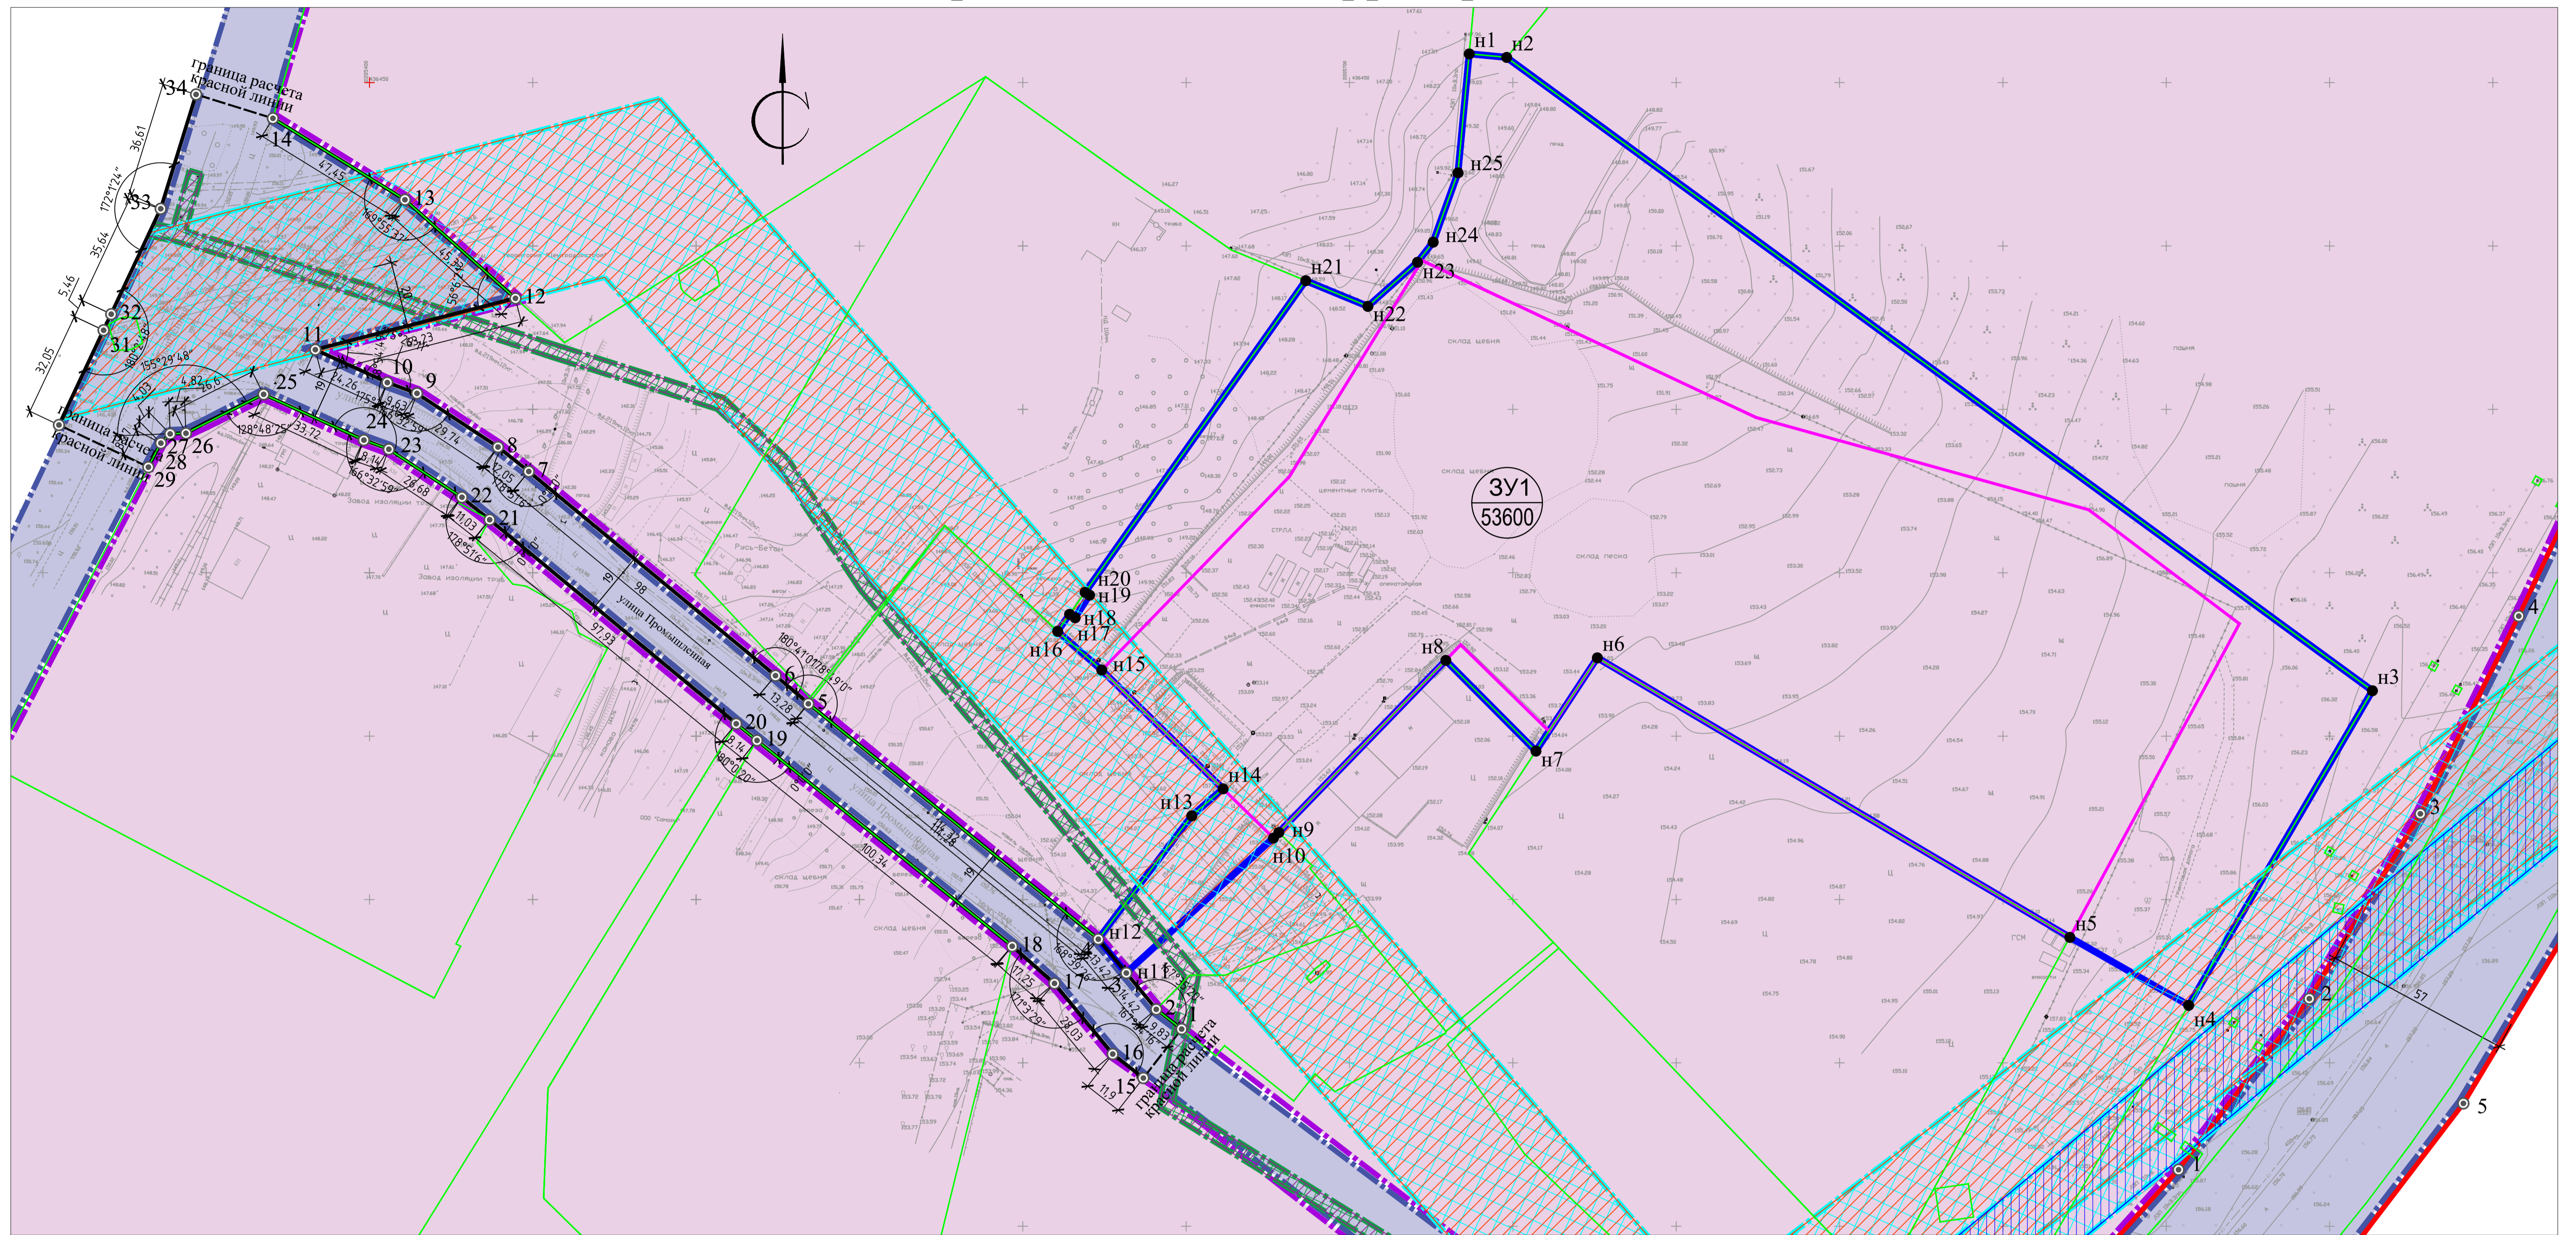

УСЛОВНЫЕ ОБОЗНАЧЕНИЯ

ГРАНИЦЫ:

- - граница образуемого земельного участка
- н1 - обозначение поворотных точек границ образуемого земельного участка
- - граница исходного земельного участка, прекращающего свое существование в связи с перераспределением
- - границы существующих земельных участков

ОБОЗНАЧЕНИЕ ЗЕМЕЛЬНЫХ УЧАСТКОВ:

- 3У1 - условный номер образуемого земельного участка
- 53526 - площадь м. кв.

ЛИНИИ ГРАДОСТРОИТЕЛЬНОГО РЕГУЛИРОВАНИЯ:

- - планируемые красные линии (прим. 2)
- 1 - точки перелома красных линий (прим. 3)
- - существующие красные линии (прим. 4)

ЭЛЕМЕНТЫ ПЛАНИРОВОЧНОЙ СТРУКТУРЫ:

- существующий производственный квартал
- существующая улично-дорожная сеть
- существующая территория, занятая линейным объектом воздушная ЛЭП
- существующая территория, занятая линейным объектом газопровод

ГРАНИЦЫ ЗОН ДЕЙСТВИЯ ПУБЛИЧНЫХ СЕРВИТУТОВ:

- охранный зона 50.00.2.46 ВЛ 100 кВ "Пахра-Яковлево" (прим. 5)
- охранный зона 50.00.2.609 объекта "Газовая распределительная сеть от ГРС "Петровское" № 06/1" (прим. 6)
- охранный зона 50.00.2.1154 "Воздушная линия электропередач ВЛ-220 кВ" (прим. 7)

ПРИМЕЧАНИЯ:

1. Линии отступа от красных линий совмещены с ними и условно не показаны.
2. Красные линии от т.12 до т.14, от т.26 до т.34 показаны в информационных целях и не являются предметом утверждения проекта.
3. Ведомость углов поворота красных линий см. текстовую часть проекта. Система координат - МСК-50 (зона 2).
4. Существующие красные линии автомобильной дороги регионального значения "Каширское шоссе" - Киселиха" отображены в соответствии с проектом планировки территории для размещения линейного объекта капитального строительства - путепровода через железнодорожную дорогу на автомобильной дороге Каширское шоссе - Киселиха в городском округе Домодедово Московской области, утвержденного Правительством Московской области №768/34 от 08.09.2015 г. (Отображены в информационных целях и не являются предметом утверждения ПМТ).
5. -
6. Существующий публичный сервитут Охранная зона 50.00.2.609 объекта "Газовая распределительная сеть от ГРС "Петровское" № 06/1" показан в соответствии со сведениями из ЕГРН и публичной кадастровой карты.
7. Существующий публичный сервитут Охранная зона 50.00.2.46 ВЛ 110 кВ "Пахра-Яковлево" показан в соответствии со сведениями из ЕГРН и публичной кадастровой карты.
8. Существующий публичный сервитут Охранная зона 50.00.2.1154 "Воздушная линия электропередач ВЛ-220 кВ" показан в соответствии со сведениями из ЕГРН и публичной кадастровой карты.
9. Проектом межевания не планируется установление новых публичных сервитутов.

						1-05-18 ПМЧ			
						Проект межевания территории промышленной базы			
						ООО "Промкомплекс" по адресу: Московская обл., г. Домодедово, мкр. Центральный, ул. Промышленная, 34			
Изм.	Кол. уч.	Лист	№ док.	Подп.	Дата	Промышленная база	Стандия	Лист	Листов
						ООО "Промкомплекс"	ПМЧ	1	1
ГИП	Кузнецов				12.2018				
Разработал	Сафронов								
						Чертеж межевания территории (М 1:1000)			
						МУНИЦИПАЛЬНОЕ УЧЕТНО-КАДАСТРОВЫЙ ПРЕДПРИЯТИЕ "КОМСТРОЙПЛАН"			