

ОПИСАНИЕ МЕСТОПОЛОЖЕНИЯ ГРАНИЦ

местоположения границ населенных пунктов, территориальных зон, особо охраняемых природных территорий, зон с особыми условиями использования территории

Публичный сервитут " Распределительный газопровод низкого давления для газоснабжения жилого(ых) дома(ов) по адресу: Московская область, г.о. Домодедово, г. Домодедово, мкр. Востряково, ул. Народного Ополчения. Кадастровый квартал: 50:28:0060201. Догазификация г. Домодедово. "

(наименование объекта, местоположение границ которого описано (далее - объект))

Раздел 1

Сведения об объекте

№ п/п	Характеристики объекта	Описание характеристик
1	2	3
1.	Местоположение объекта	Российская Федерация, Московская область. г.Домодедово, мкр.Востряково
2.	Площадь объекта +/- величина погрешности определения площади (Р +/- Дельта Р)	635 +/- 5 м ²
3.	Иные характеристики объекта	-

Раздел 2


Сведения о местоположении границ объекта					
1. Система координат <u>МСК 50 зона 2</u>					
2. Сведения о характерных точках границ объекта					
Обозначение характерных точек границ	Координаты, м		Метод определения координат характерной точки	Средняя квадратическая погрешность положения характерной точки (Мт), м	Описание обозначения точки на местности (при наличии)
	Х	У			
1	2	3	4	5	6
1	427 058,98	2 206 646,47	<i>Метод спутниковых геодезических измерений (определений)</i>	0,10	-
2	427 062,89	2 206 647,31	<i>Метод спутниковых геодезических измерений (определений)</i>	0,10	-
3	427 066,29	2 206 648,04	<i>Метод спутниковых геодезических измерений (определений)</i>	0,10	-
4	427 067,13	2 206 644,13	<i>Метод спутниковых геодезических измерений (определений)</i>	0,10	-
5	427 063,73	2 206 643,40	<i>Метод спутниковых геодезических измерений (определений)</i>	0,10	-
6	427 065,83	2 206 633,63	<i>Метод спутниковых геодезических измерений (определений)</i>	0,10	-
7	427 075,52	2 206 584,80	<i>Метод спутниковых геодезических измерений (определений)</i>	0,10	-
8	427 080,75	2 206 550,46	<i>Метод спутниковых геодезических измерений (определений)</i>	0,10	-
9	427 086,97	2 206 522,11	<i>Метод спутниковых геодезических измерений (определений)</i>	0,10	-
10	427 087,24	2 206 520,81	<i>Метод спутниковых геодезических измерений (определений)</i>	0,10	-
11	427 092,97	2 206 522,01	<i>Метод спутниковых геодезических измерений (определений)</i>	0,10	-
12	427 099,05	2 206 493,27	<i>Метод спутниковых геодезических измерений (определений)</i>	0,10	-
13	427 096,46	2 206 492,72	<i>Метод спутниковых геодезических измерений (определений)</i>	0,10	-

14	427 091,27	2 206 517,57	Метод спутниковых геодезических измерений (определений)	0,10	-
15	427 084,14	2 206 516,08	Метод спутниковых геодезических измерений (определений)	0,10	-
16	427 083,05	2 206 521,28	Метод спутниковых геодезических измерений (определений)	0,10	-
17	427 076,82	2 206 549,73	Метод спутниковых геодезических измерений (определений)	0,10	-
18	427 071,57	2 206 584,11	Метод спутниковых геодезических измерений (определений)	0,10	-
19	427 061,91	2 206 632,82	Метод спутниковых геодезических измерений (определений)	0,10	-
20	427 059,40	2 206 644,51	Метод спутниковых геодезических измерений (определений)	0,10	-

3. Сведения о характерных точках части (частей) границы объекта

Обозначение характерных точек части границы	Координаты, м		Метод определения координат характерной точки	Средняя квадратическая погрешность положения характерной точки (Mt), м	Описание обозначения точки на местности (при наличии)
	X	Y			
1	2	3	4	5	6
Часть № =					
-	-	-	-	-	-

Раздел 4
План границ объекта

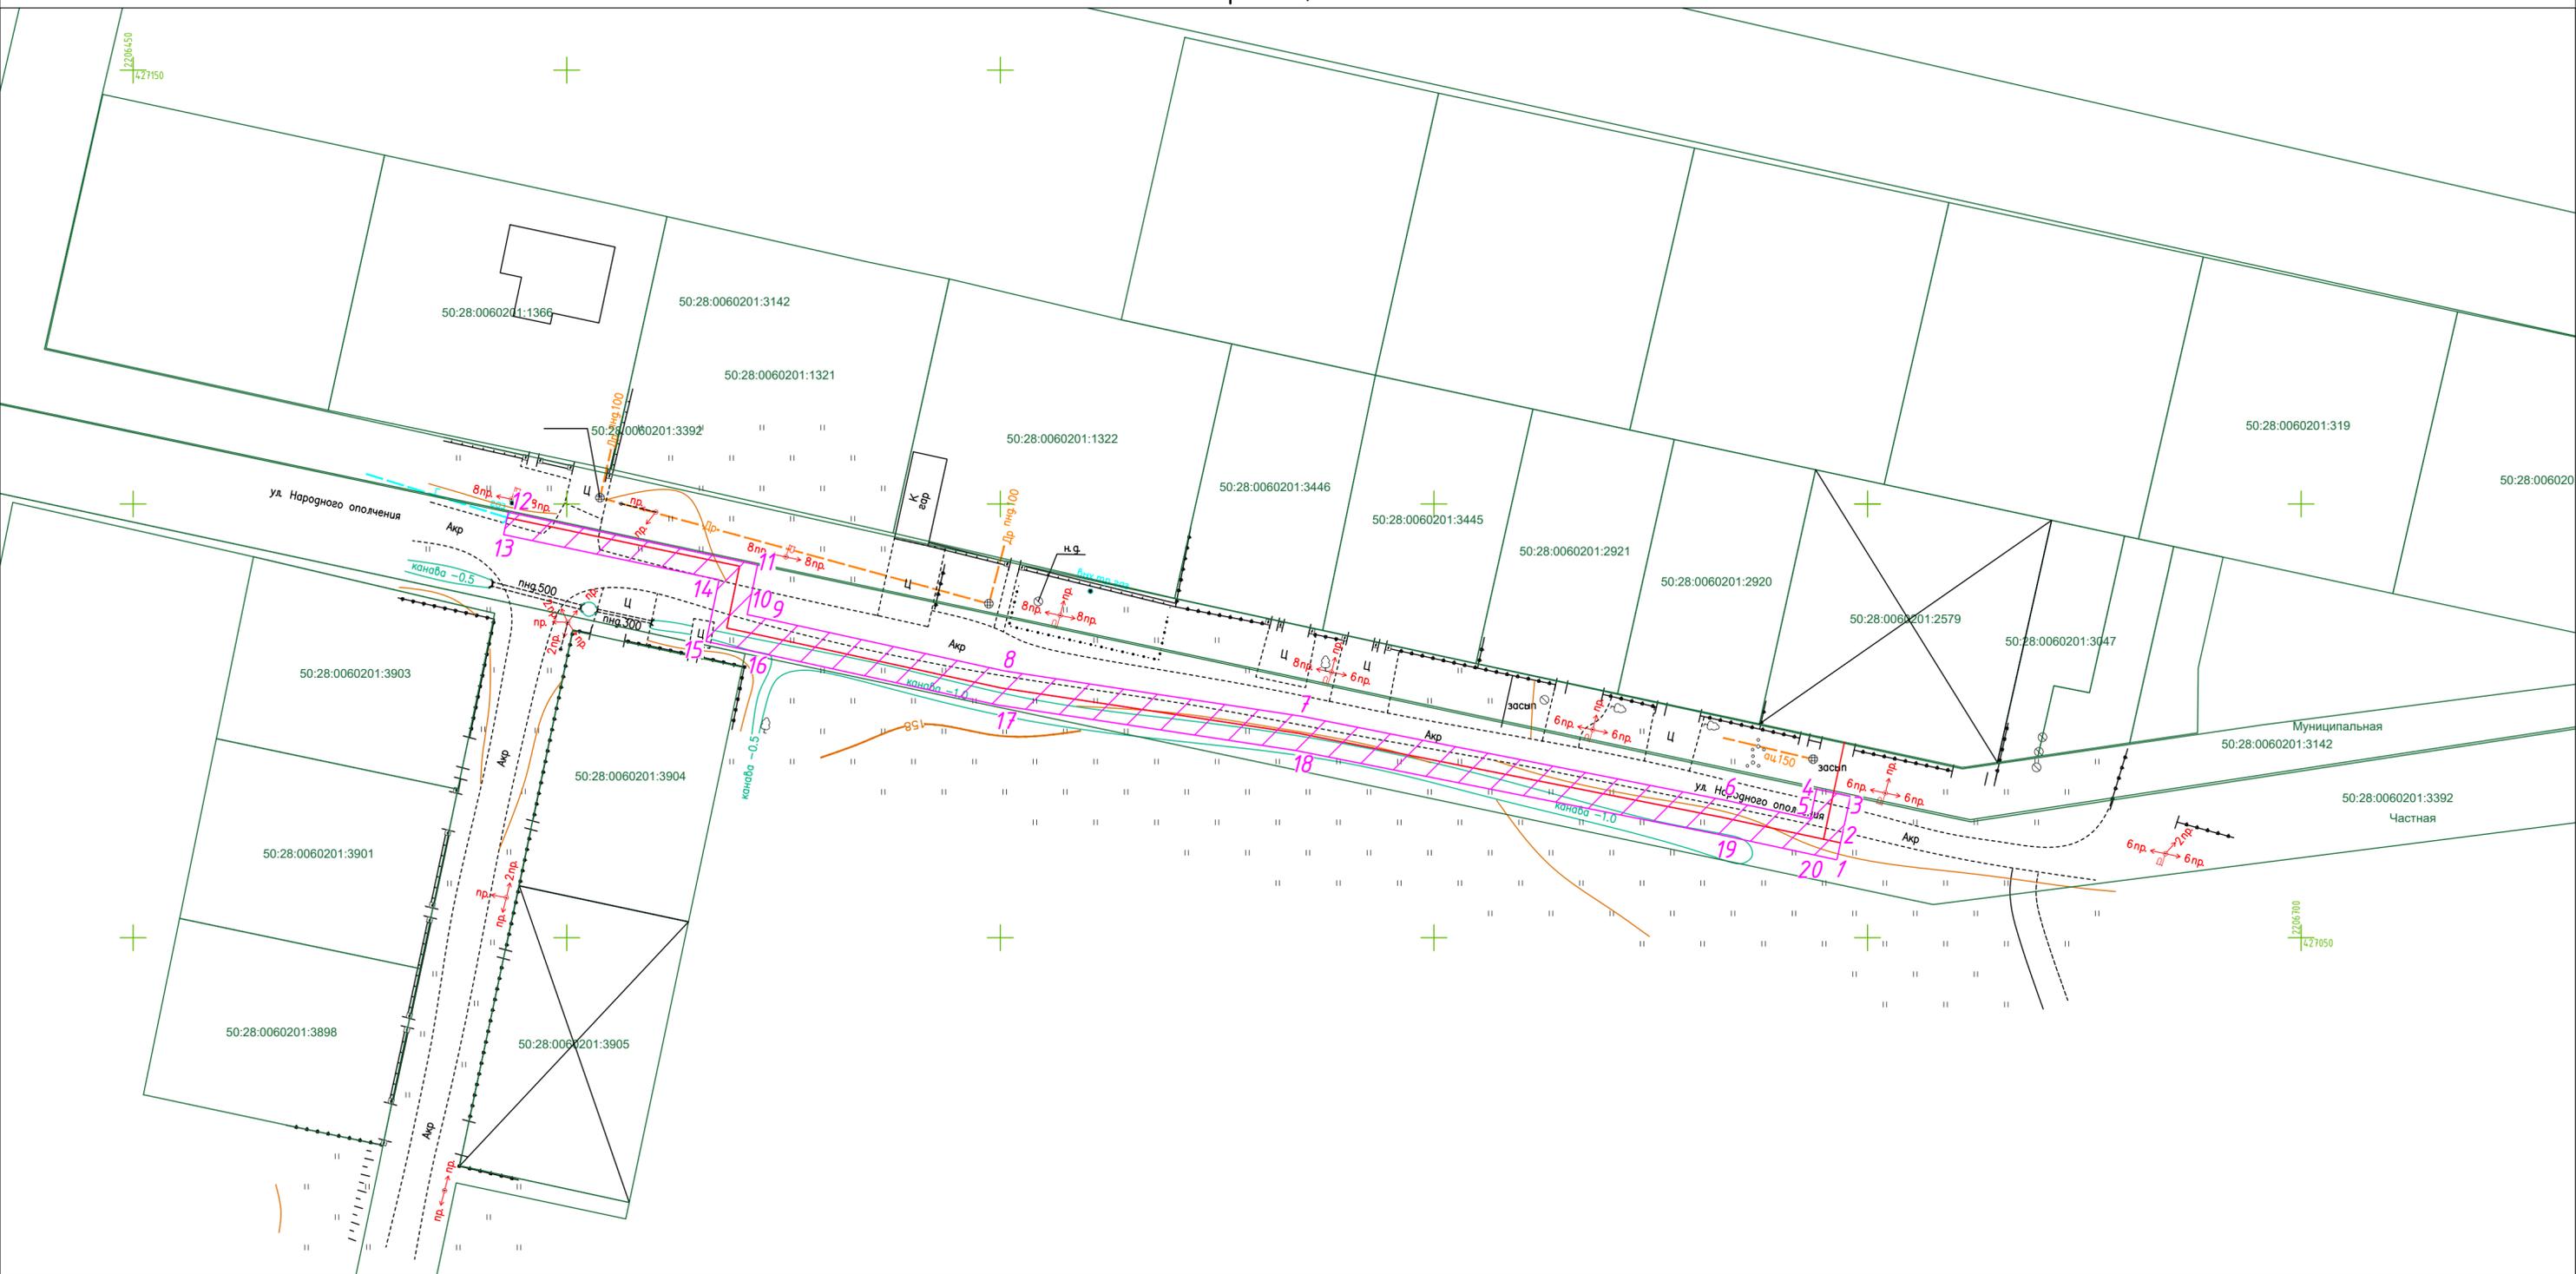

План масштаба 1:500

Условные обозначения

- — Вновь образованная часть границы, сведения о которой достаточны для определения ее местоположения
- — Характерная точка границы, сведения о которой позволяют однозначно определить ее положение на местности
- Зона с ОУ 1 — Зона с особыми условиями использования территории Зона с ОУ 1 — Публичный сервитут "Распределительный газопровод низкого давления для газоснабжения жилого(ых) дома(ов) по адресу: Московская область, г.о. Домодедово, г. Домодедово, мкр. Востряково, ул. Народного Ополчения. Кадастровый квартал: 50:28:0060201. Догазификация г. Домодедово."
- 6 — Обозначение новой характерной точки
- — Существующая часть границы, имеющаяся в ЕГРН сведения о которой достаточны для определения ее местоположения
- — Границы кадастрового квартала
- 50:28:0060201 — Номер кадастрового квартала
- 50:28:0060201:3392 — Кадастровый номер земельного участка

Подпись _____

Дата " 28 " сентября 2023 г.

Место для оттиска печати (при наличии) лица, составляющего описание местоположения границ объекта