

СОГЛАСОВАНО:

ООО «РЕКЛАМНОЕ АГЕНТСТВО «ПИАР» _____(ТАРАСЕНКОВ С.А.)

ООО ПКФ "ГЮНАЙ" _____(_____)

СОГЛАСОВАНО:

НАЧАЛЬНИК СЛУЖБЫ ГЛАВНОГО АРХИТЕКТОРА – ГЛАВНЫЙ АРХИТЕКТОР: _____(БЕЛУХИН Г.А.)

НАЧАЛЬНИК ОТДЕЛА ПОТРЕБИТЕЛЬСКОГО РЫНКА И РЕКЛАМЫ: _____(РЯБОВ С.Б.)

Схема информационного или информационно–рекламного
оформления здания (фасадная схема)

по адресу:

142001, Московская область, г.Домодедово, мкр.Северный, ул.Гагарина, д.63

г.ДОМОДЕДОВО
2020г.

Ведомости чертежей

Лист п.п	Наименование	Примечание
2	Общие данные	
3	Ситуационный план	
4	Существующее положение Вид 1	
5	Существующее положение Вид 2	
6	Существующее положение Вид 3	
7	Развертка (Вид 1)	
8	Развертка (Вид 2)	
9	Развертка (Вид 3)	

Пояснительная записка

Фасадная схема на здании, по адресу: 142001, Московская область, г.Домодедово, мкр.Северный, ул.Гагарина, д.63 разработана на основании распоряжения главного управления архитектуры и градостроительства Московской области от 14.07.2015 №31РВ—72 «Об утверждении Архитектурно — художественного регламента информационного и рекламного оформления зданий, строений, сооружений и объектов благоустройства Московской области».

Основной целью данной работы (схемы) является разработка художественных решений вывесок, гармонично сочетающихся с архитектурными, стилистическими и колористическими особенностями здания. Главной задачей фасадной схемы является упрощение порядка размещения и регистрации информационного и рекламного оформления зданий, для представителей сферы потребительского рынка и услуг.

Для формирования единого визуального пространства и сохранения свободного архитектурного восприятия, в соответствии с распоряжением №31 РВ-72, на фасаде многоквартирного жилого дома предлагается сформировать единую схему всех средств размещения рекламы и информации. Размещение всех конструкций, имеющих внутреннюю подсветку, должно соответствовать Приказу Минэнерго РФ от 08.07.2002 № 204 «Об утверждении глав Правил устройства электроустановок».


Фасадная схема предусматривает возможные варианты вывесок, доступные для использования информационного и рекламного оформления нежилого здания.

- Допустимые типы и виды вывесок:
- 1. Тип 1 – информационная конструкция специального назначения (информационная доска, табличка)
 - 2. Тип 2 – настенная конструкция, вид 1 – объемные и отдельно стоящие буквы и знаки без подложки
 - 3. Тип 2 – настенная конструкция, вид: 2 – объемные и отдельно стоящие буквы и знаки на плоской подложке

Текстовое наполнение вывесок, подробные схемы крепления, способа подсветки и выбор материалов выходит за рамки настоящей схемы и регулируется соответствующими законодательными и нормативными актами.

				142001, Московская область, г.Домодедово, мкр.Северный, ул.Гагарина, д.63			
Разработчик	Тарасенков С.А.			МКД	стадия	лист	листов
						2	9
				Общие данные		Рекламное агентство «ПИАР»	

Ситуационный план

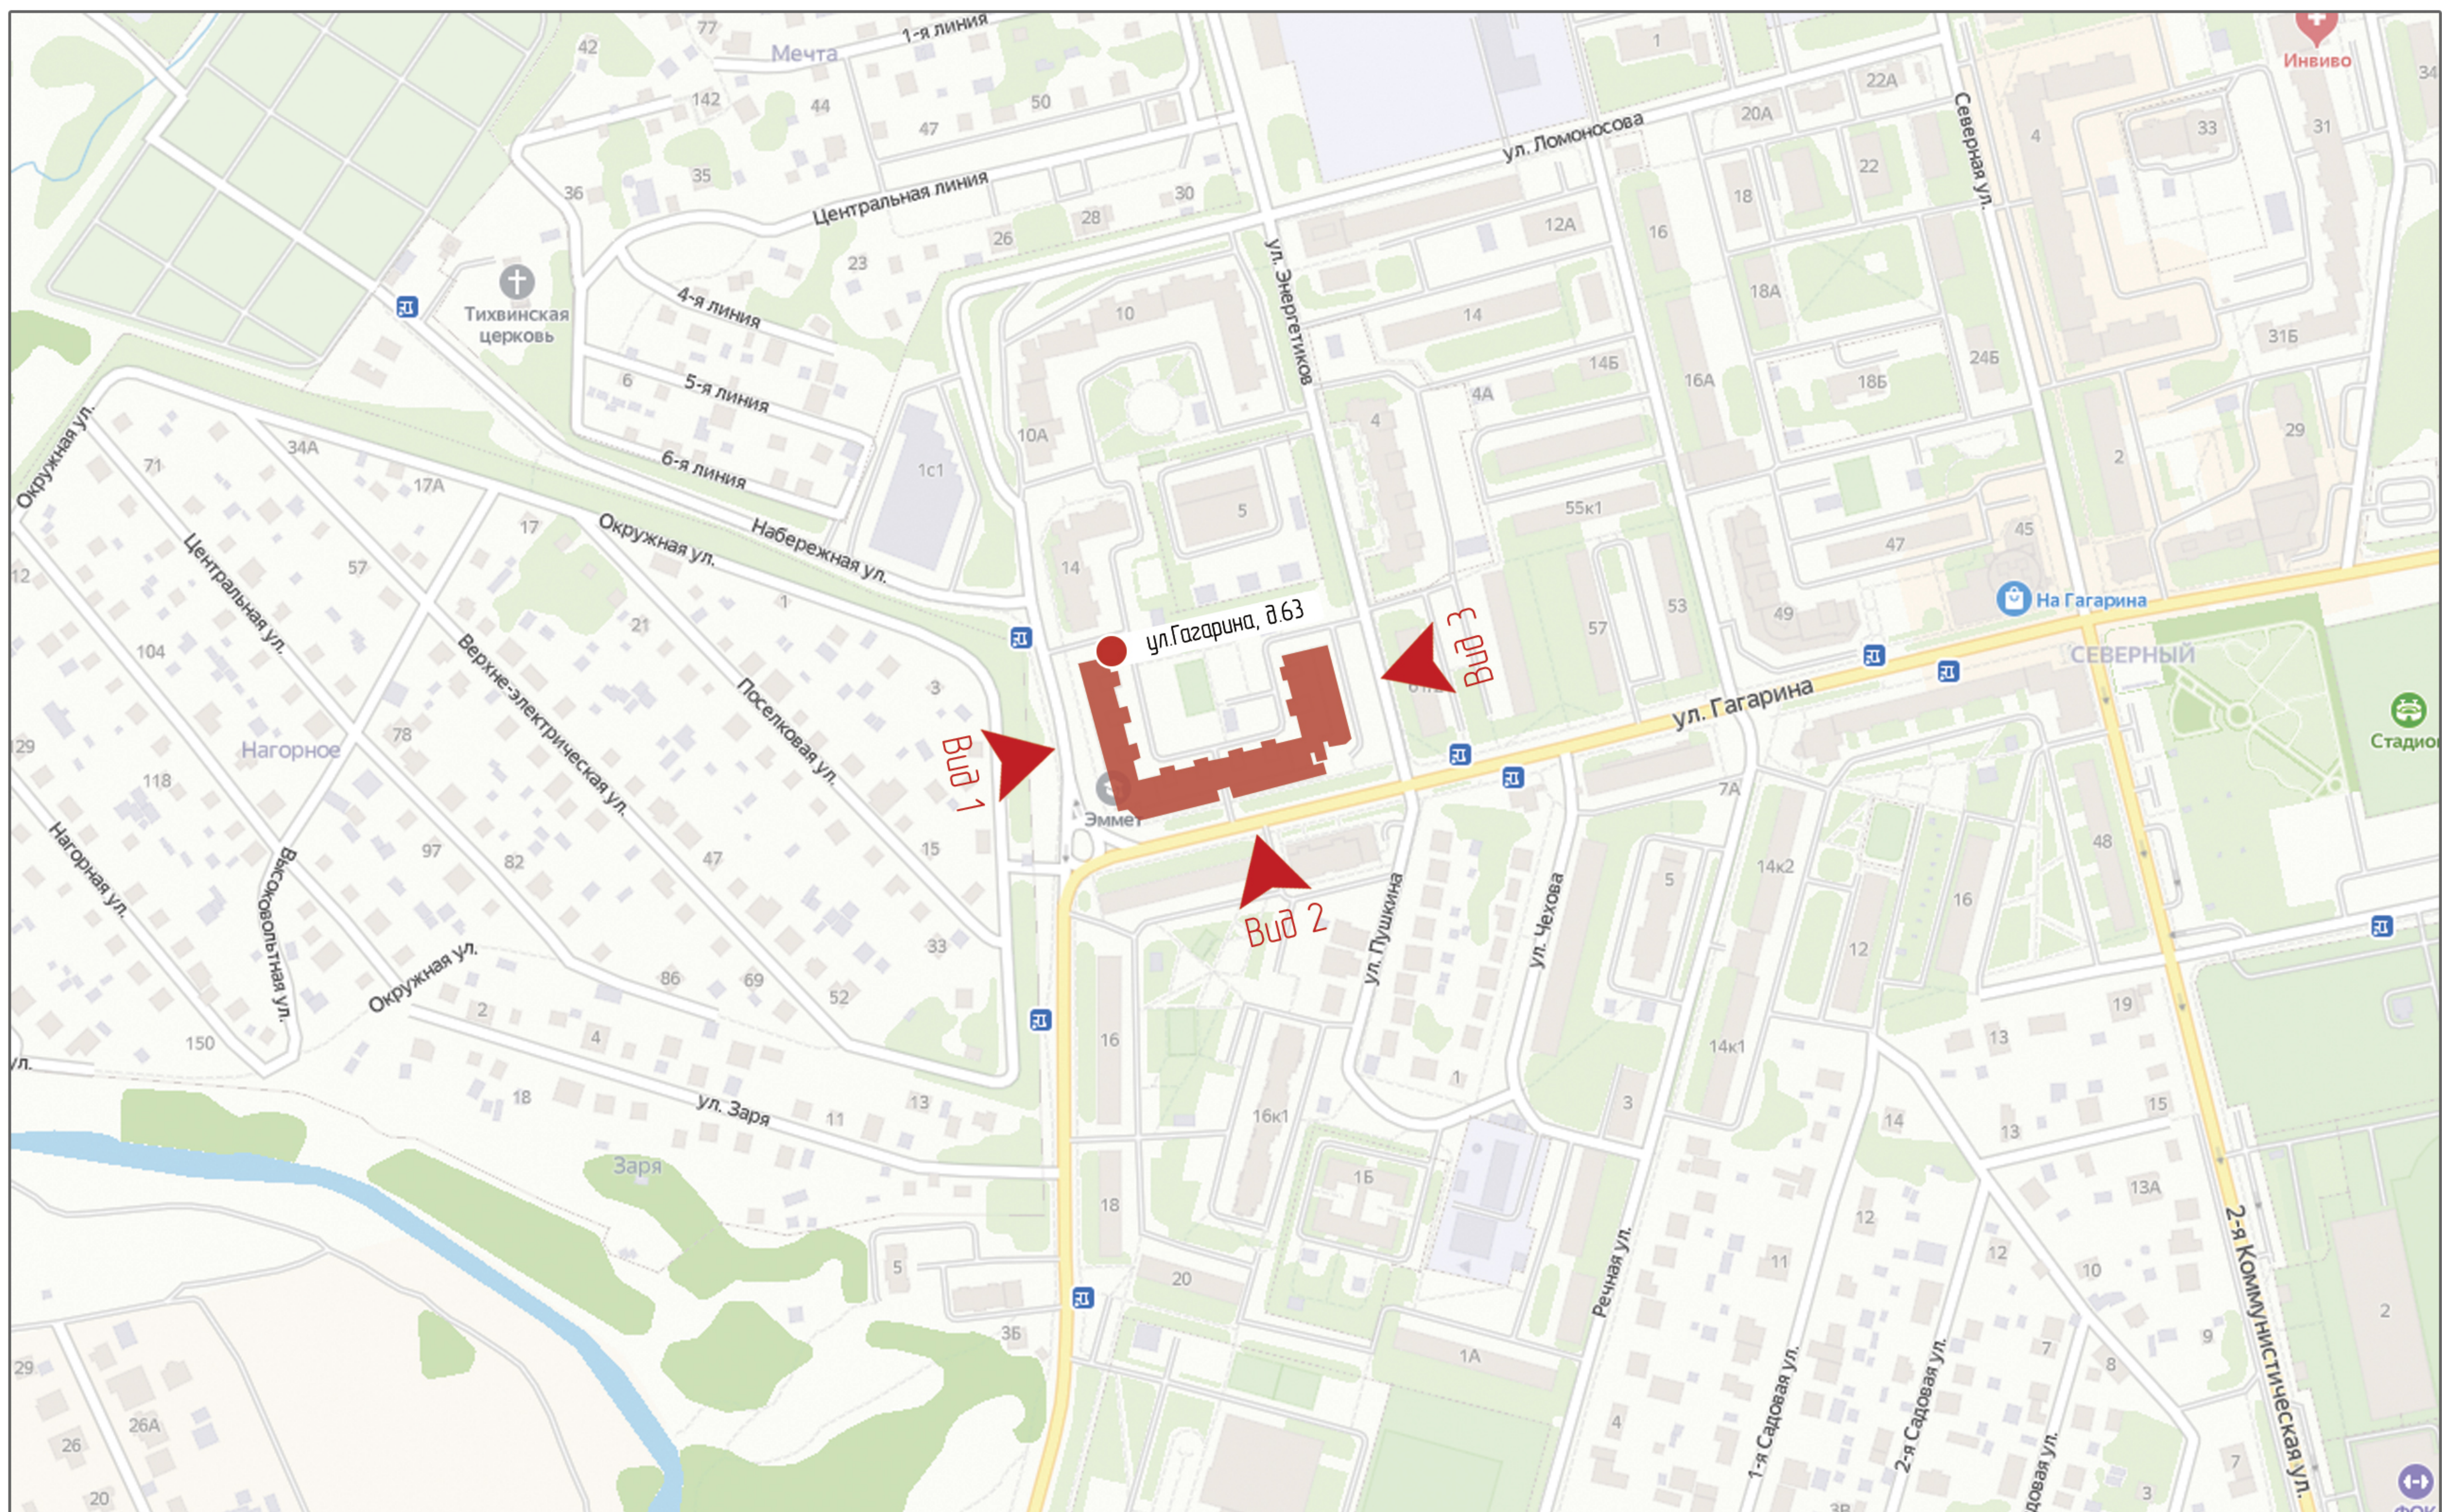

Условные обозначения

Наименование	Условное графическое изображение
Здание	
Видовые точки существующего положения	

Разработчик	Тарасенков С.А.							
				14-2001, Московская область, г.Домодедово, мкр.Северный, ул.Гагарина, д.63				
				МКД	стадия	лист	листов	
							3	9
				Ситуационный план	Рекламное агентство «ПИАР»			

Существующее положение. Фотофиксация. (Вид 1)

Вид 1.1




Вид 1.2



Вид 1.3



Вид 1.4

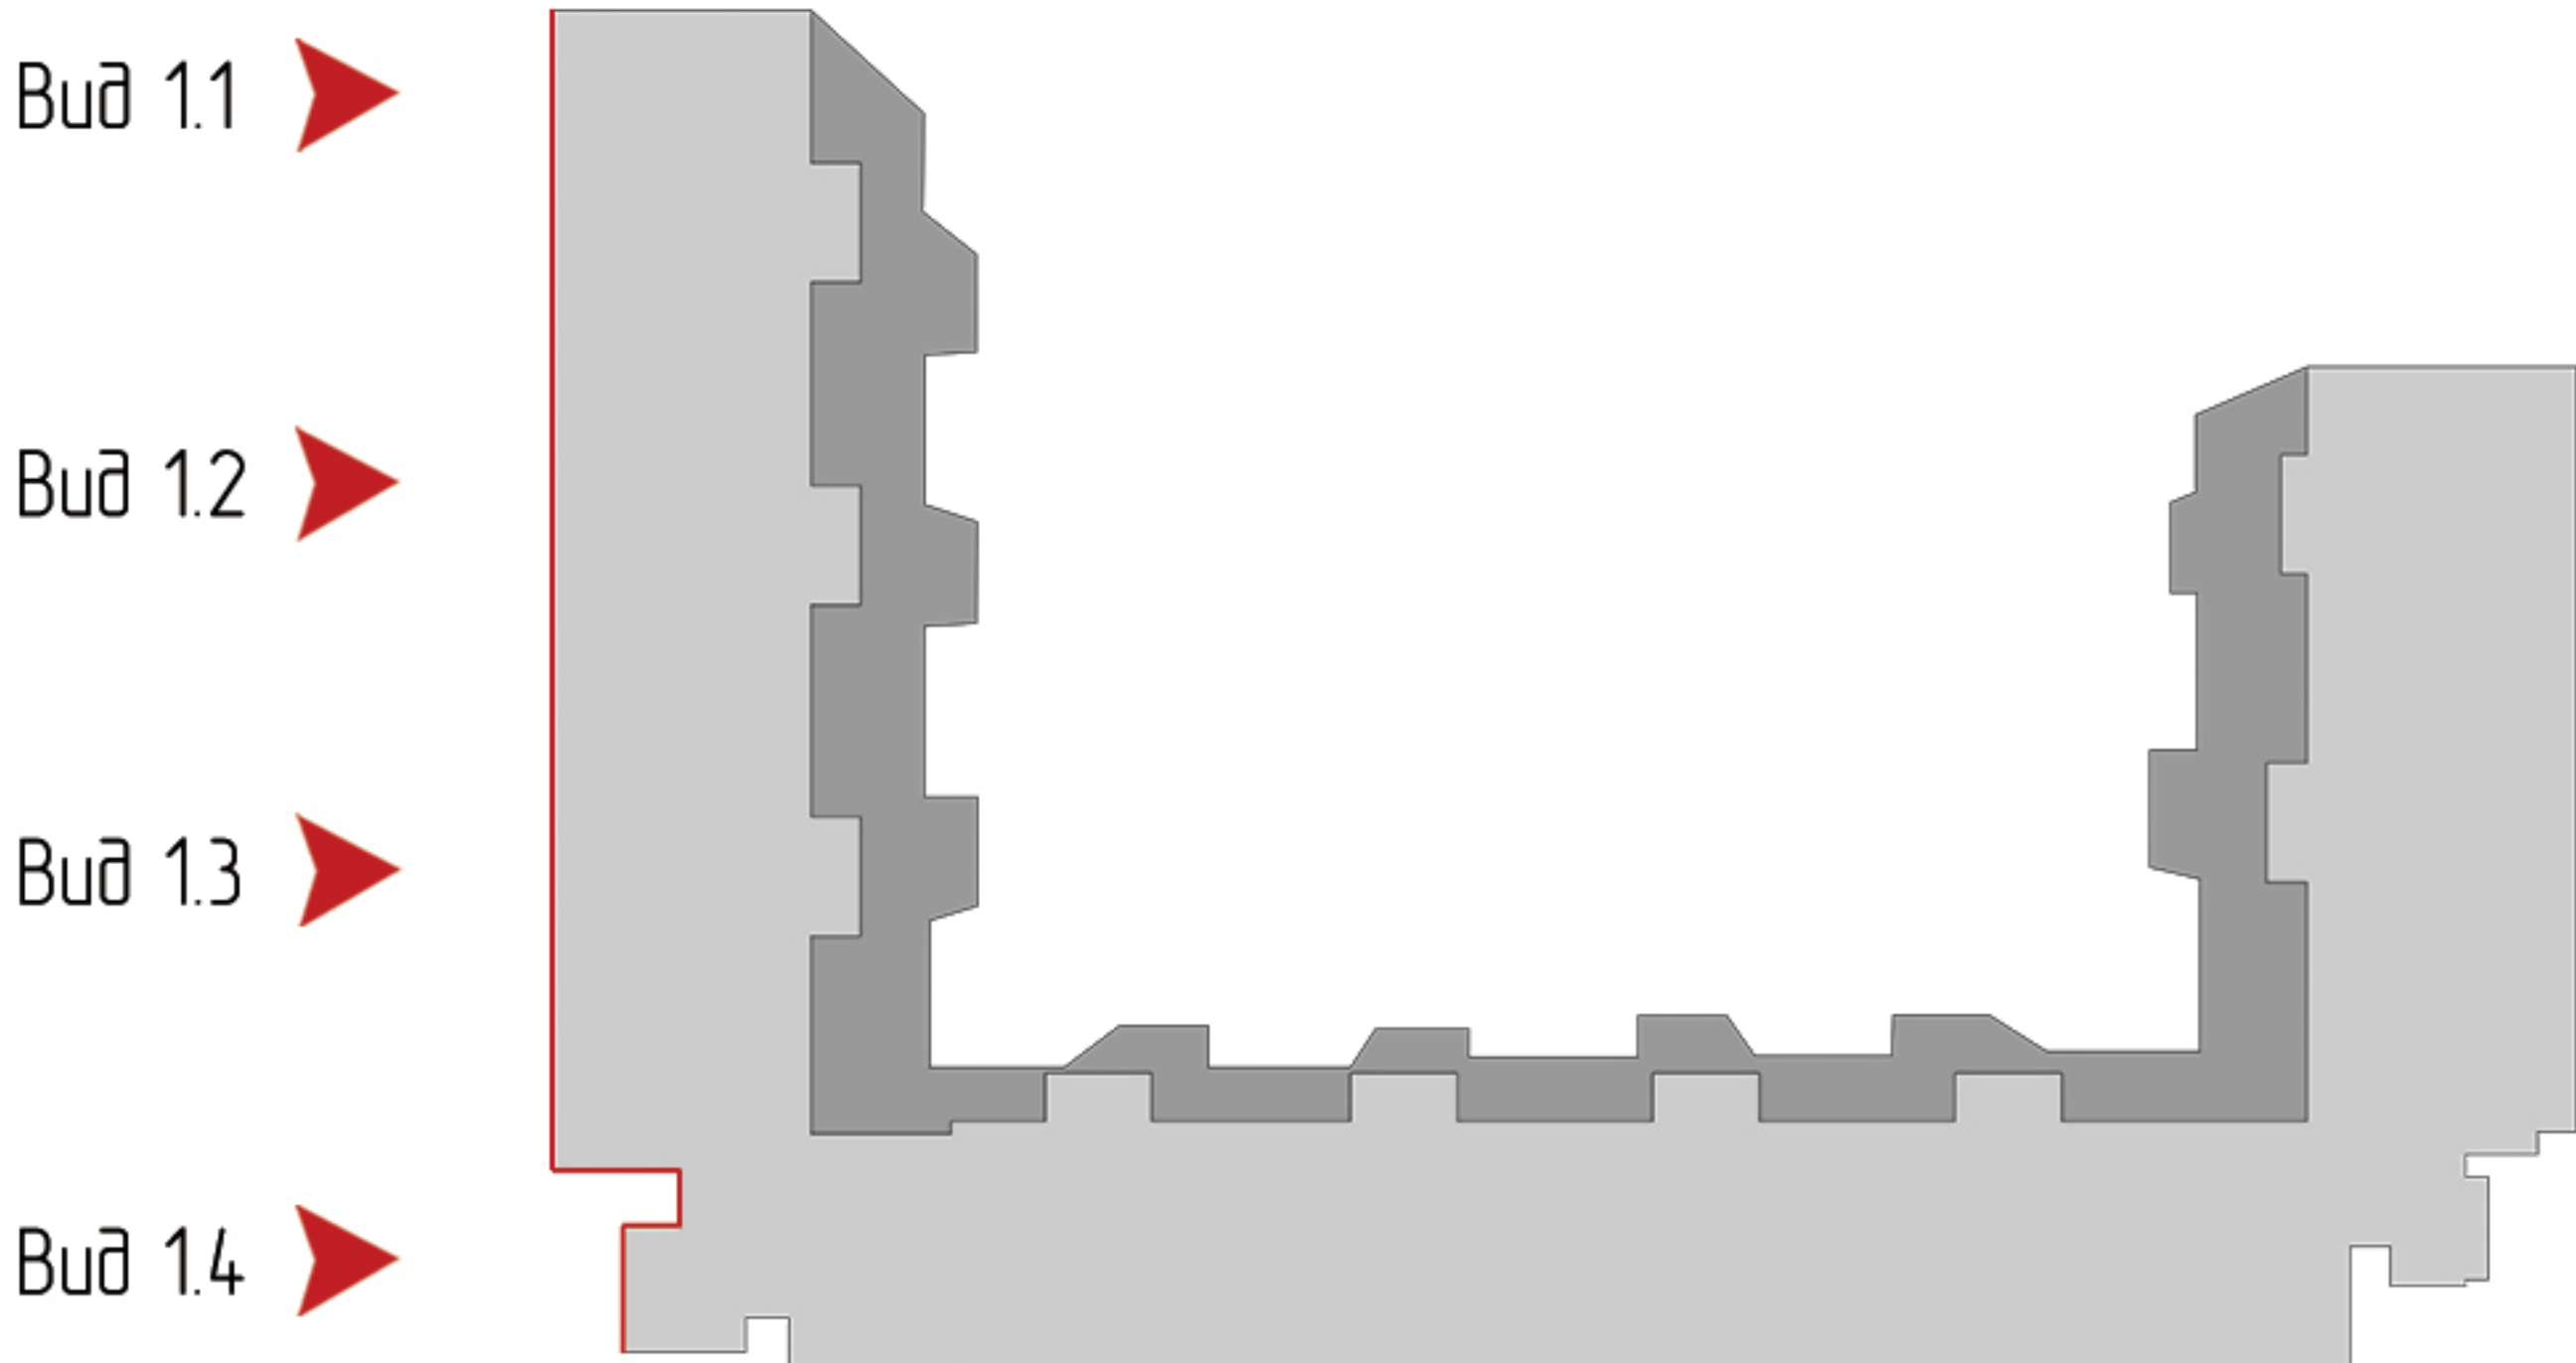

Разработчик	Тарасенков С.А.			14-2001, Московская область, г.Домодедово, мкр.Северный, ул.Газарина, д.63			
				МКД	стадия	лист	листов
						4	9
				Существующее положение (Вид 1)		Рекламное агентство «ПИАР»	

Существующее положение. Фотофиксация. (Вид 2)

Вид 2.1



Вид 2.2



Вид 2.3




Вид 2.4



Вид 2.5



Вид 2.6

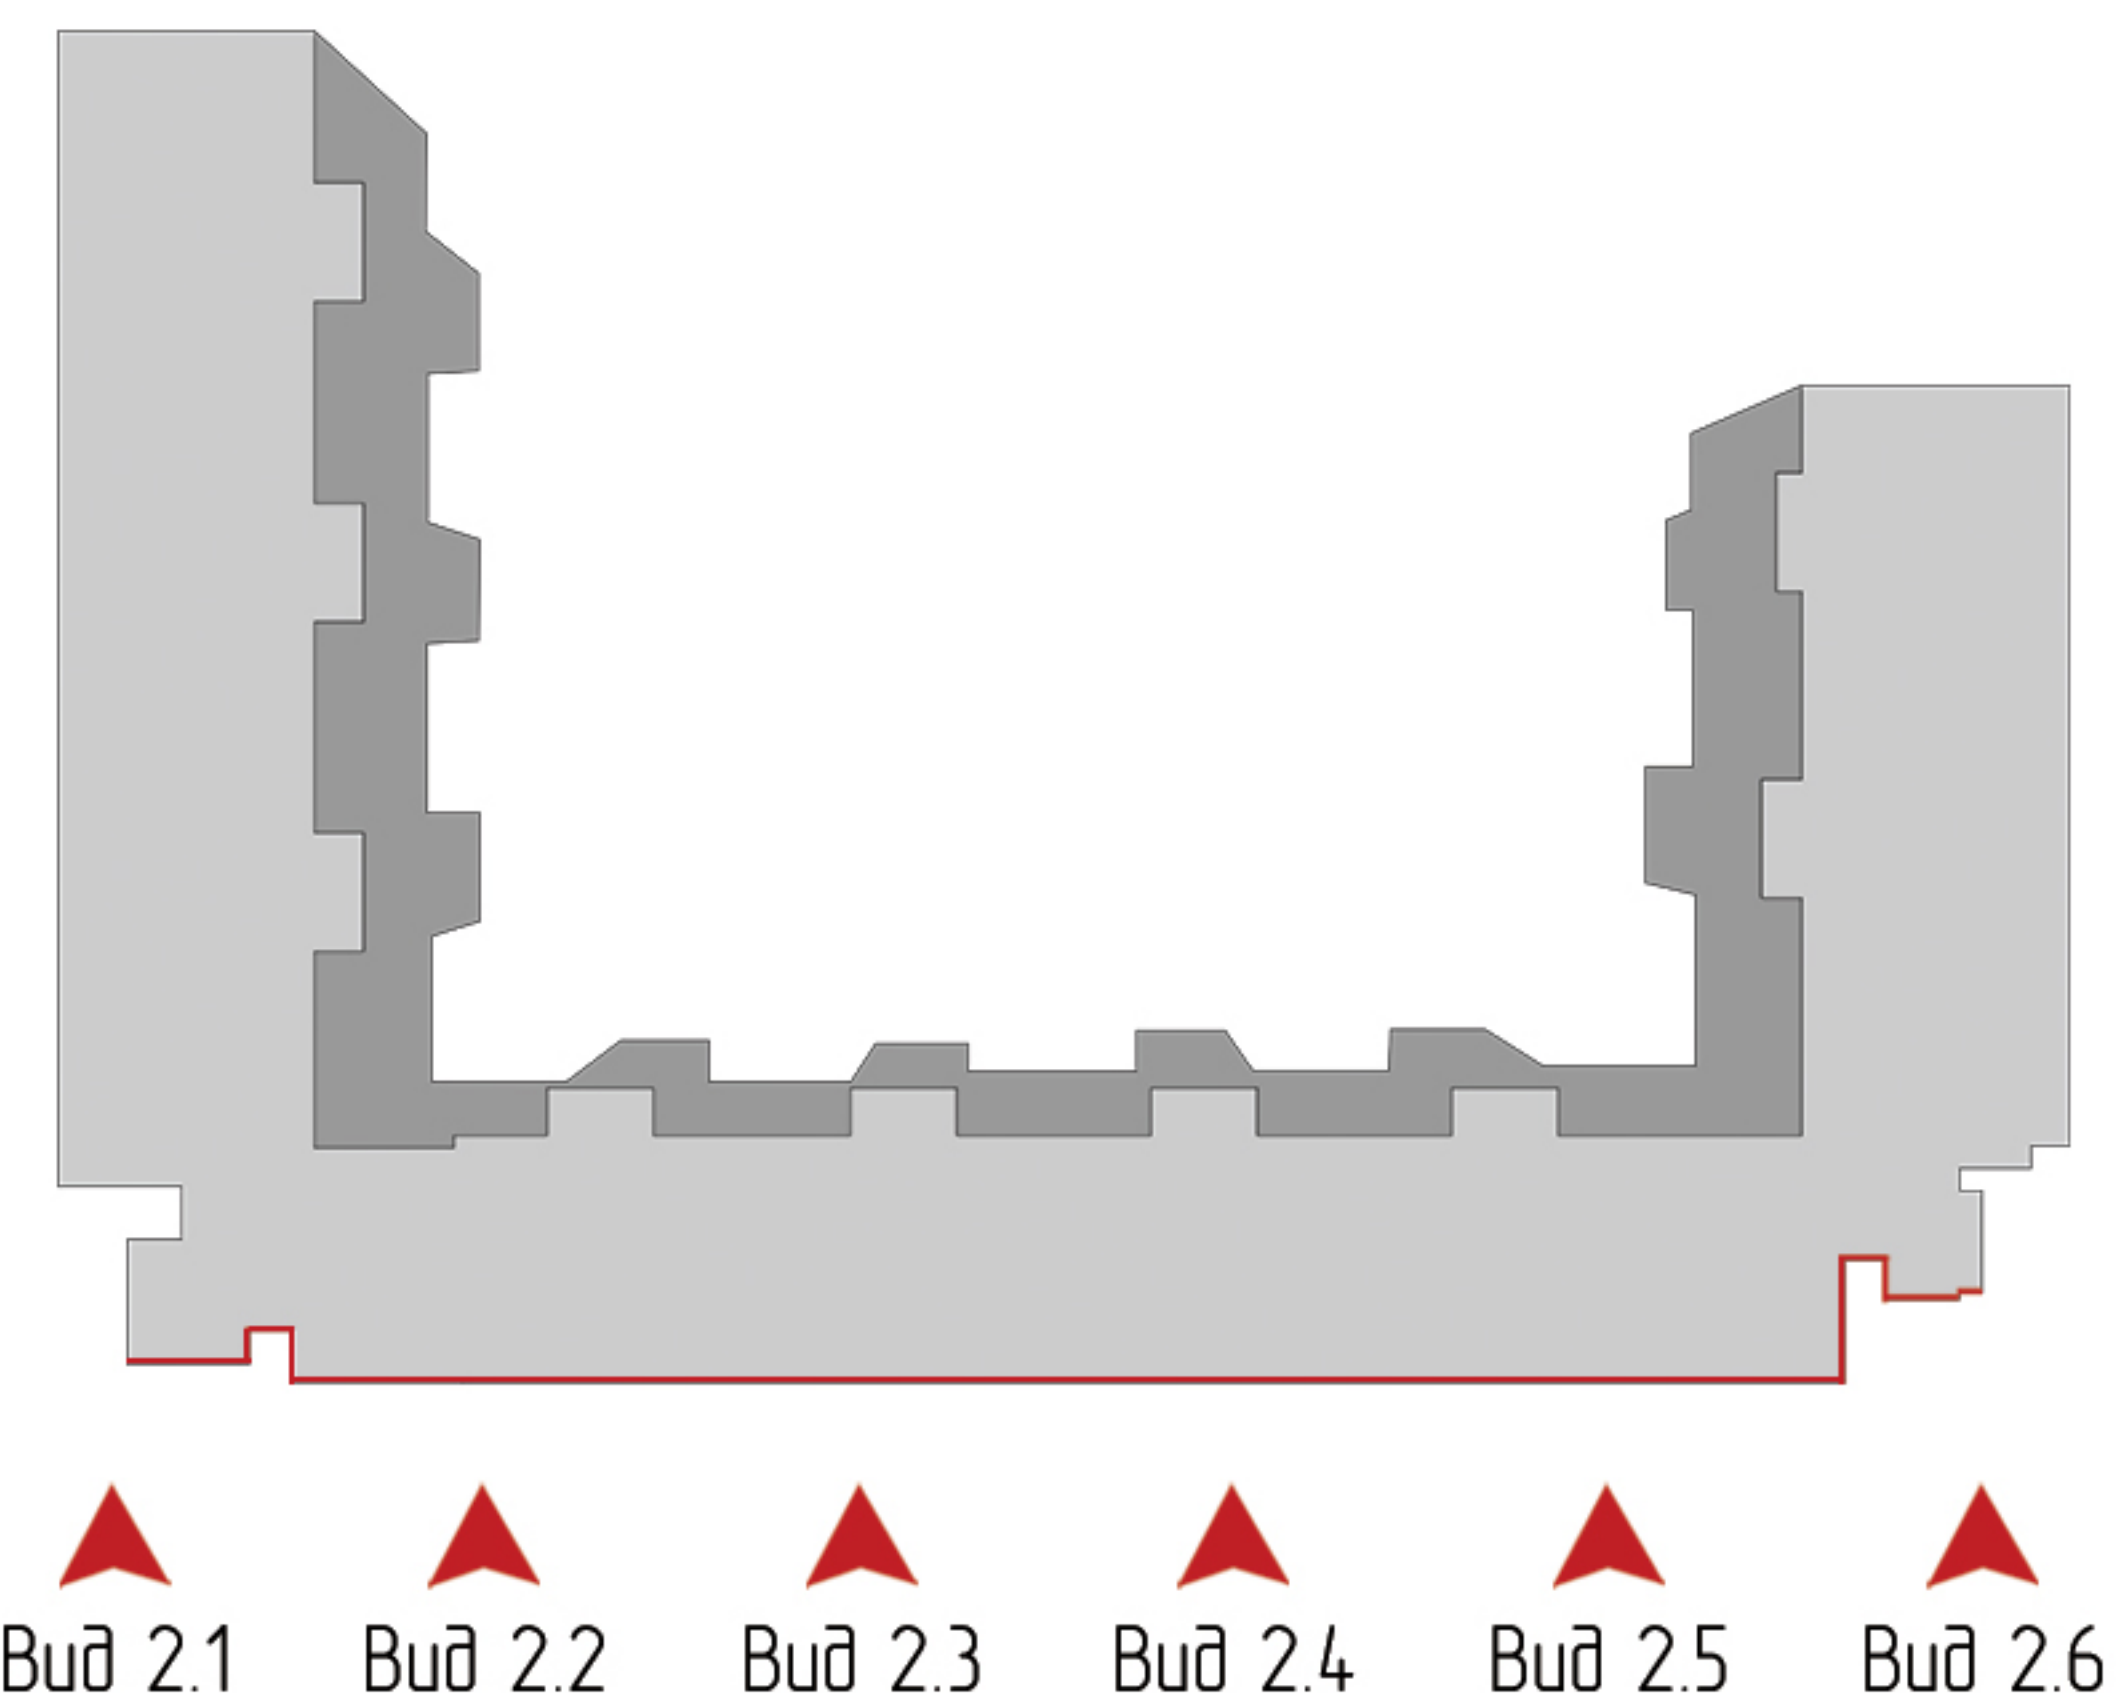

				14-2001, Московская область, г. Домодедово, мкр. Северный, ул. Газарина, д. 63			
Разработчик	Тарасенков С.А.			МКД	стадия	лист	листов
						5	9
				Существующее положение (Вид 2)		Рекламное агентство «ПИАР»	

Существующее положение. Фотофиксация. (Вид 3)

Вид 3.1




Вид 3.2



Вид 3.3



Вид 3.4

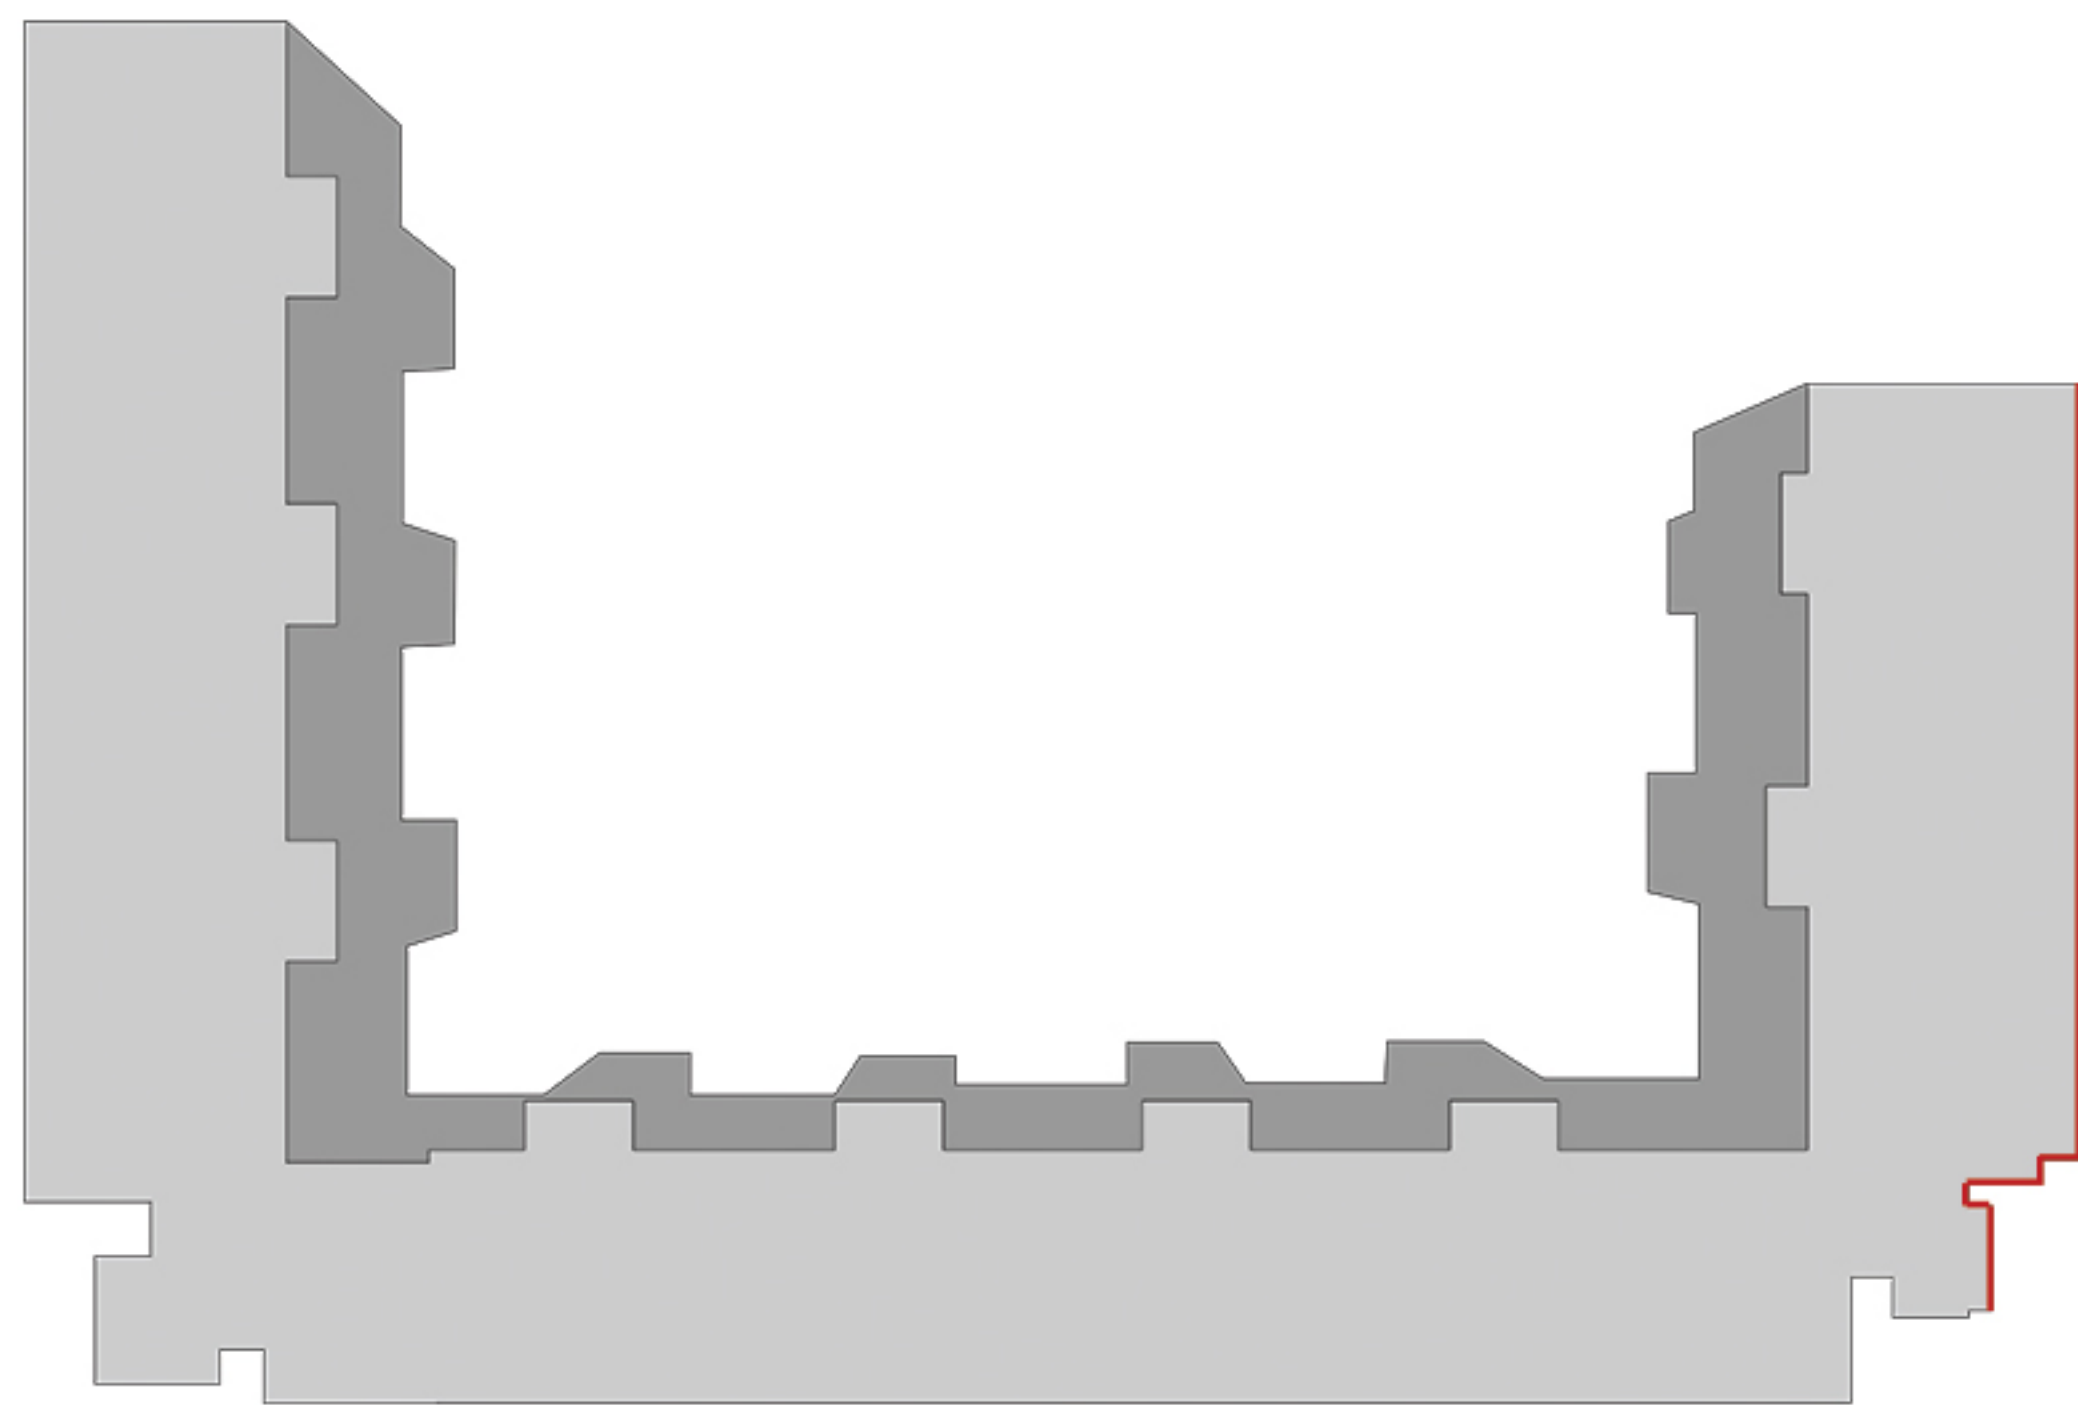

◀ Вид 3.1


◀ Вид 3.2

◀ Вид 3.3

◀ Вид 3.4

Разработчик	Тарасенков С.А.			142001, Московская область, г.Домодедово, мкр.Северный, ул.Газарина, д.63			
				МКД	стадия	лист	листов
						6	9
				Существующее положение (Вид 3)		Рекламное агентство «ПИАР»	

Развертка (Вид 1)

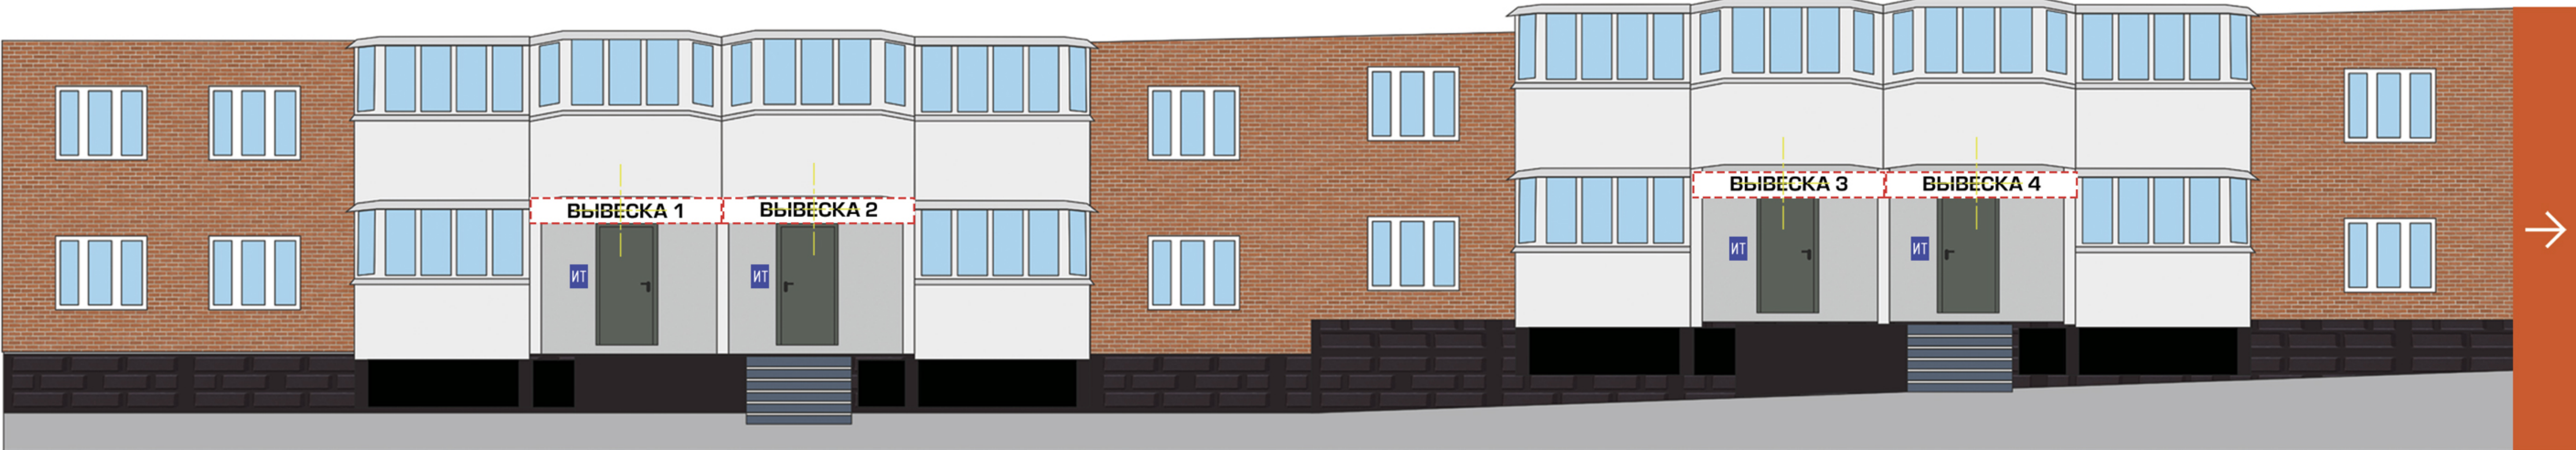

Условные обозначения

№	Условное графическое изображение	Наименование
1	ВЫВЕСКА 1	Объемные и отдельно стоящие буквы и знаки на плоской подложке
2		Осевая разметка вывесок (Вертикальная и горизонтальная)
3	ИТ	Информационная конструкция специального назначения

№	Наименование	Вид конструкции	Размеры, мм максимальные параметры	Способ подсветки	Кол-во
1	Вывеска 1-7	Объемные и отдельно стоящие буквы и знаки на плоской подложке	3200x450мм	Внутренний	7
2	ИТ	Информационная конструкция специального назначения	300x400мм	Без подсветки	7
3					
4					
5					

Разработчик	Тарасенков С.А.			142001, Московская область, г.Домодедово, мкр.Северный, ул.Гагарина, д.63		
				МКД	этажи	лист
						лист
				Развертка (Вид 1)	7	9
					Рекламное агентство «ПИАР»	

Развертка (Вид 2)



Условные обозначения

№	Условное графическое изображение	Наименование
1	ВЫВЕСКА 1	Объемные и отдельно стоящие буквы и знаки без подложки
2		Осевая разметка вывесок (Вертикальная и горизонтальная)

№	Наименование	Вид конструкции	Размеры, мм максимальные параметры	Способ подсветки	Кол-во
1	Вывеска 8	Объемные и отдельно стоящие буквы и знаки без подложки	2500x400мм	Внутренний	1 шт
2	Вывеска 9,11,14,15,18	Объемные и отдельно стоящие буквы и знаки без подложки	5000x400мм	Внутренний	5 шт
3	Вывеска 10,12,13,16,17	Объемные и отдельно стоящие буквы и знаки без подложки	3200x400мм	Внутренний	4 шт

Разработчик	Тарасенков С.А.			142001, Московская область, г.Домодедово, мкр.Северный, ул.Гагарина, д.63		
				МКД	стадия	лист
						листов
				Развертка (Вид 2)	8	9
					Рекламное агентство «ПИАР»	

Развертка (Вид 3)



Условные обозначения

№	Условное графическое изображение	Наименование
1		Объемные и отдельно стоящие буквы и знаки без подложки
2		Осевая разметка вывесок (Вертикальная и горизонтальная)

№	Наименование	Вид конструкции	Размеры, мм максимальные параметры	Способ подсвета	Кол-во
1	Вывеска 19,24	Объемные и отдельно стоящие буквы и знаки без подложки	4000х400мм	Внутренний	1 шт
2	Вывеска 21,22	Объемные и отдельно стоящие буквы и знаки без подложки	3200х400мм	Внутренний	2 шт
3	Вывеска 20,23	Объемные и отдельно стоящие буквы и знаки без подложки	5000х400мм	Внутренний	2 шт
4					

Разработчик	Тарасенков С.А.			142001, Московская область, г.Домодедово, мкр.Северный, ул.Гагарина, д.63		
				МКД	стадия	лист
						лист
				Развертка (Вид 3)	9	9
					Рекламное агентство «ПИАР»	