


СХЕМА ИСПОЛЬЗОВАНИЯ ТЕРРИТОРИИ В ПЕРИОД ПОДГОТОВКИ  
ПРОЕКТА ПЛАНИРОВКИ ТЕРРИТОРИИ

Северо-восточной части с. Домодедово и Западной части д. Павловское городского округа Домодедово Московской области

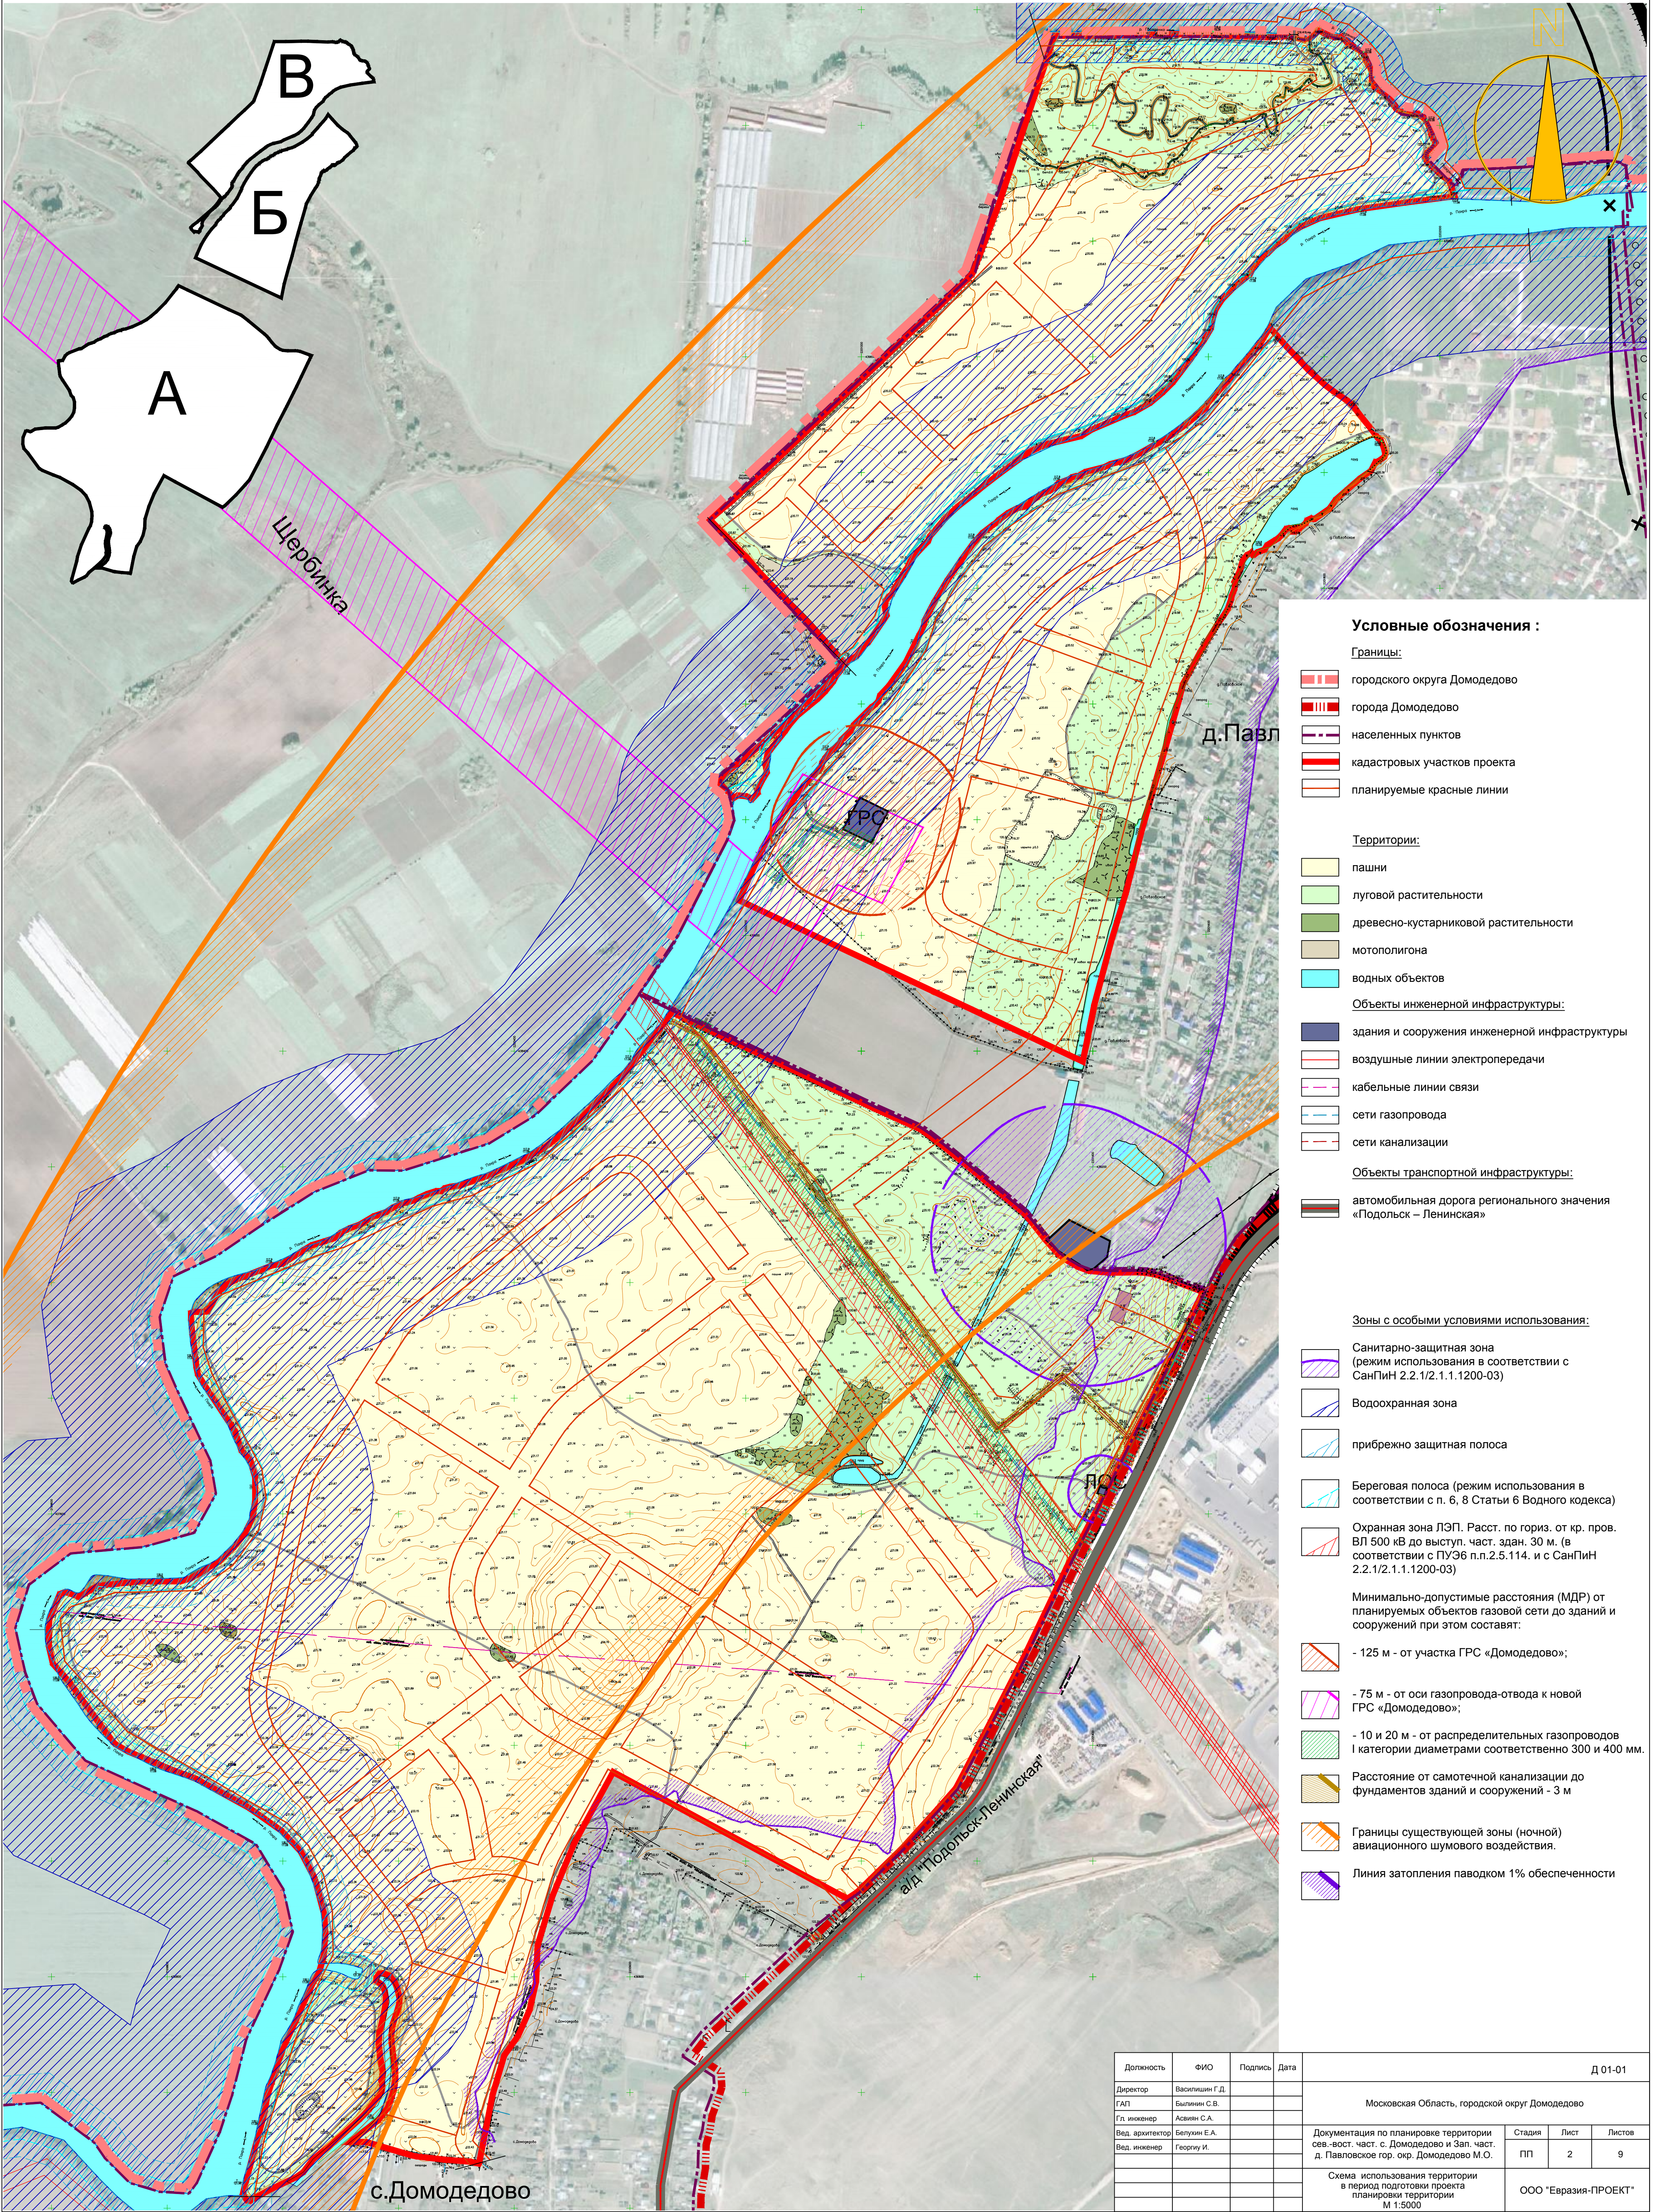

Должность	ФИО	Подпись	Дата	Д 01-01		
Директор	Василишин Г.Д.			Московская Область, городской округ Домодедово		
ГАП	Былинин С.В.					
Гл. инженер	Асвиев С.А.			Документация по планировке территории сев.-вост. част. с. Домодедово и Зап. част. д. Павловское гор. окр. Домодедово М.О.		
Вед. архитектор	Белухин Е.А.					
Вед. инженер	Георгиев И.			Схема использования территории в период подготовки проекта планировки территории М 1:5000		
				Стадия	Лист	Листов
				ПП	2	9
				ООО "Евразия-ПРОЕКТ"		