


# ПОПЕРЕЧНЫЕ ПРОФИЛИ К СХЕМЕ ОРГАНИЗАЦИИ УЛИЧНО-ДОРОЖНОЙ СЕТИ И ДВИЖЕНИЯ ТРАНСПОРТА Северо-восточной части с. Домодедово и Западной части д. Павловское городского округа Домодедово Московской области

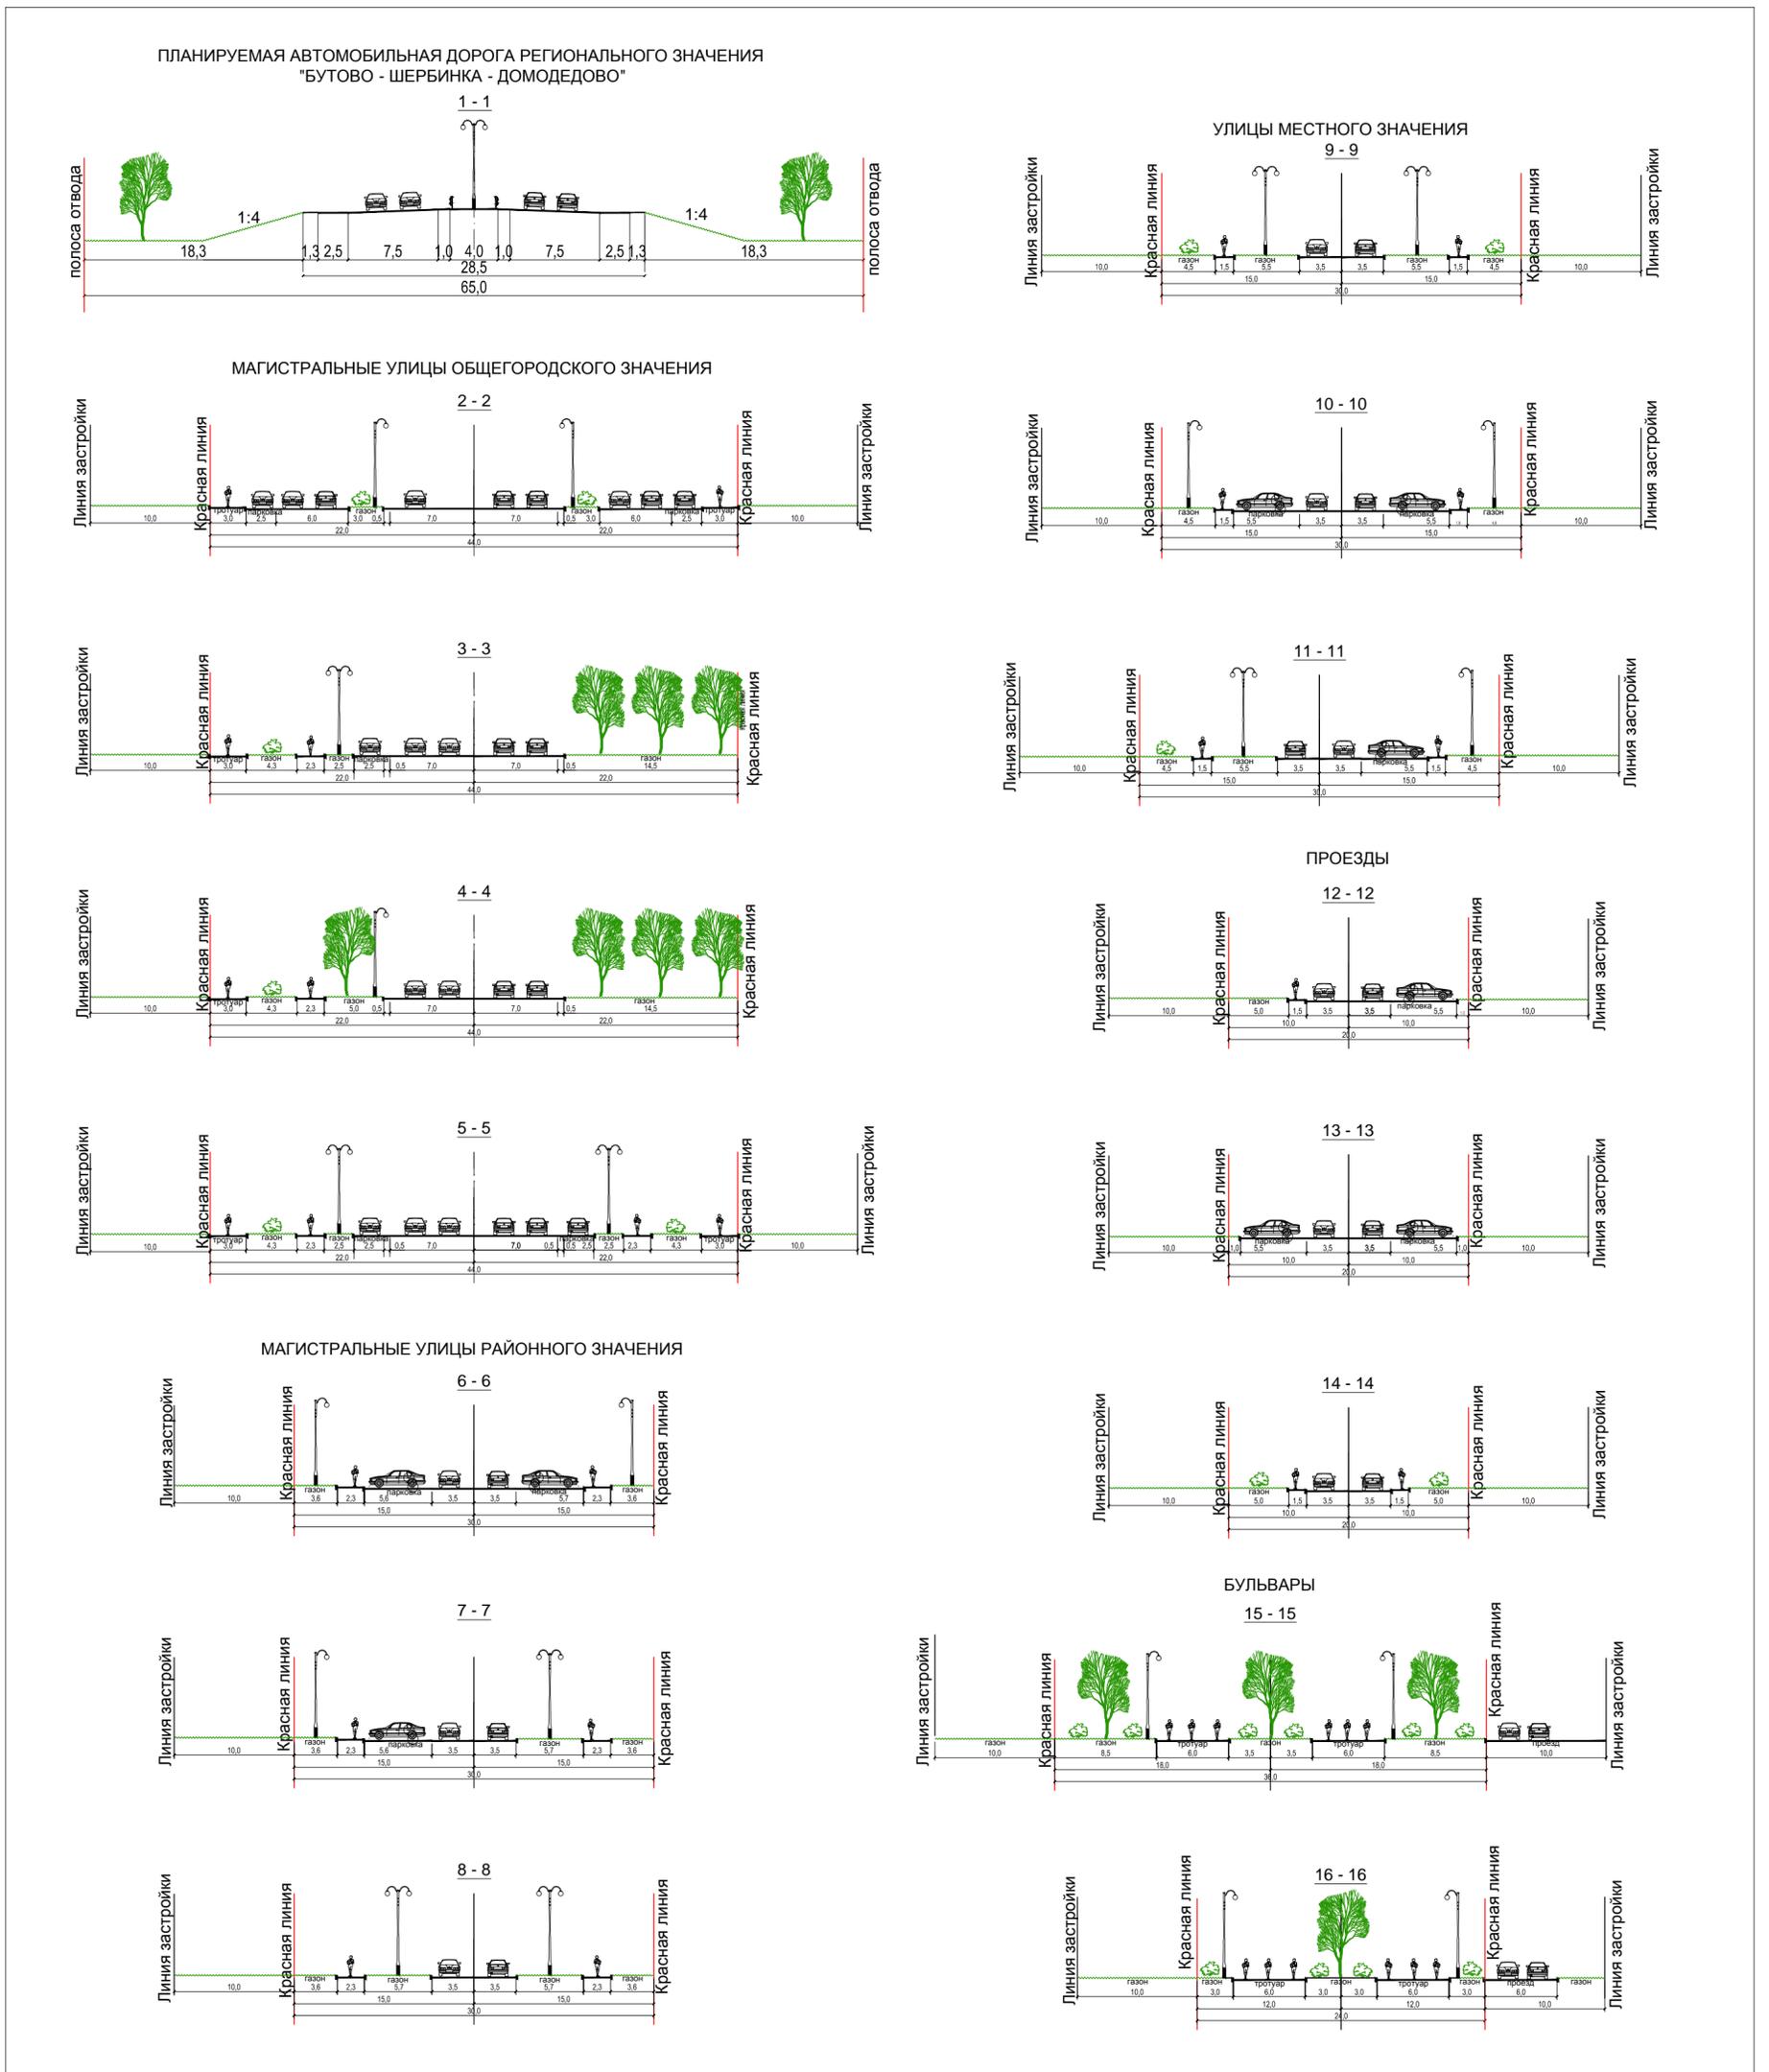

Должность	ФИО	Подпись	Дата	Д 01-01			
Директор	Василишин Г.Д.			Московская Область, городской округ Домодедово			
ГАП	Былинин С.В.						
Гл. инженер	Асвян С.А.						
Вед. архитектор	Белухин Е.А.						
Вед. инженер	Георгиу И.						
				Документация по планировке территории сев.-вост. част. с. Домодедово и Зап. част. д. Павловское гор. окр. Домодедово М.О.	Стадия	Лист	Листов
					ПП	3.1	9
				Поперечные профили к схеме организации улично-дорожной сети и движения транспорта М 1:5000	ООО "Евразия-ПРОЕКТ"		