



СХЕМА АРХИТЕКТУРНО- ПЛАНИРОВОЧНОЙ ОРГАНИЗАЦИИ ТЕРРИТОРИИ

Северо-восточной части с. Домодедово и Западной части д. Павловское городского округа Домодедово Московской области

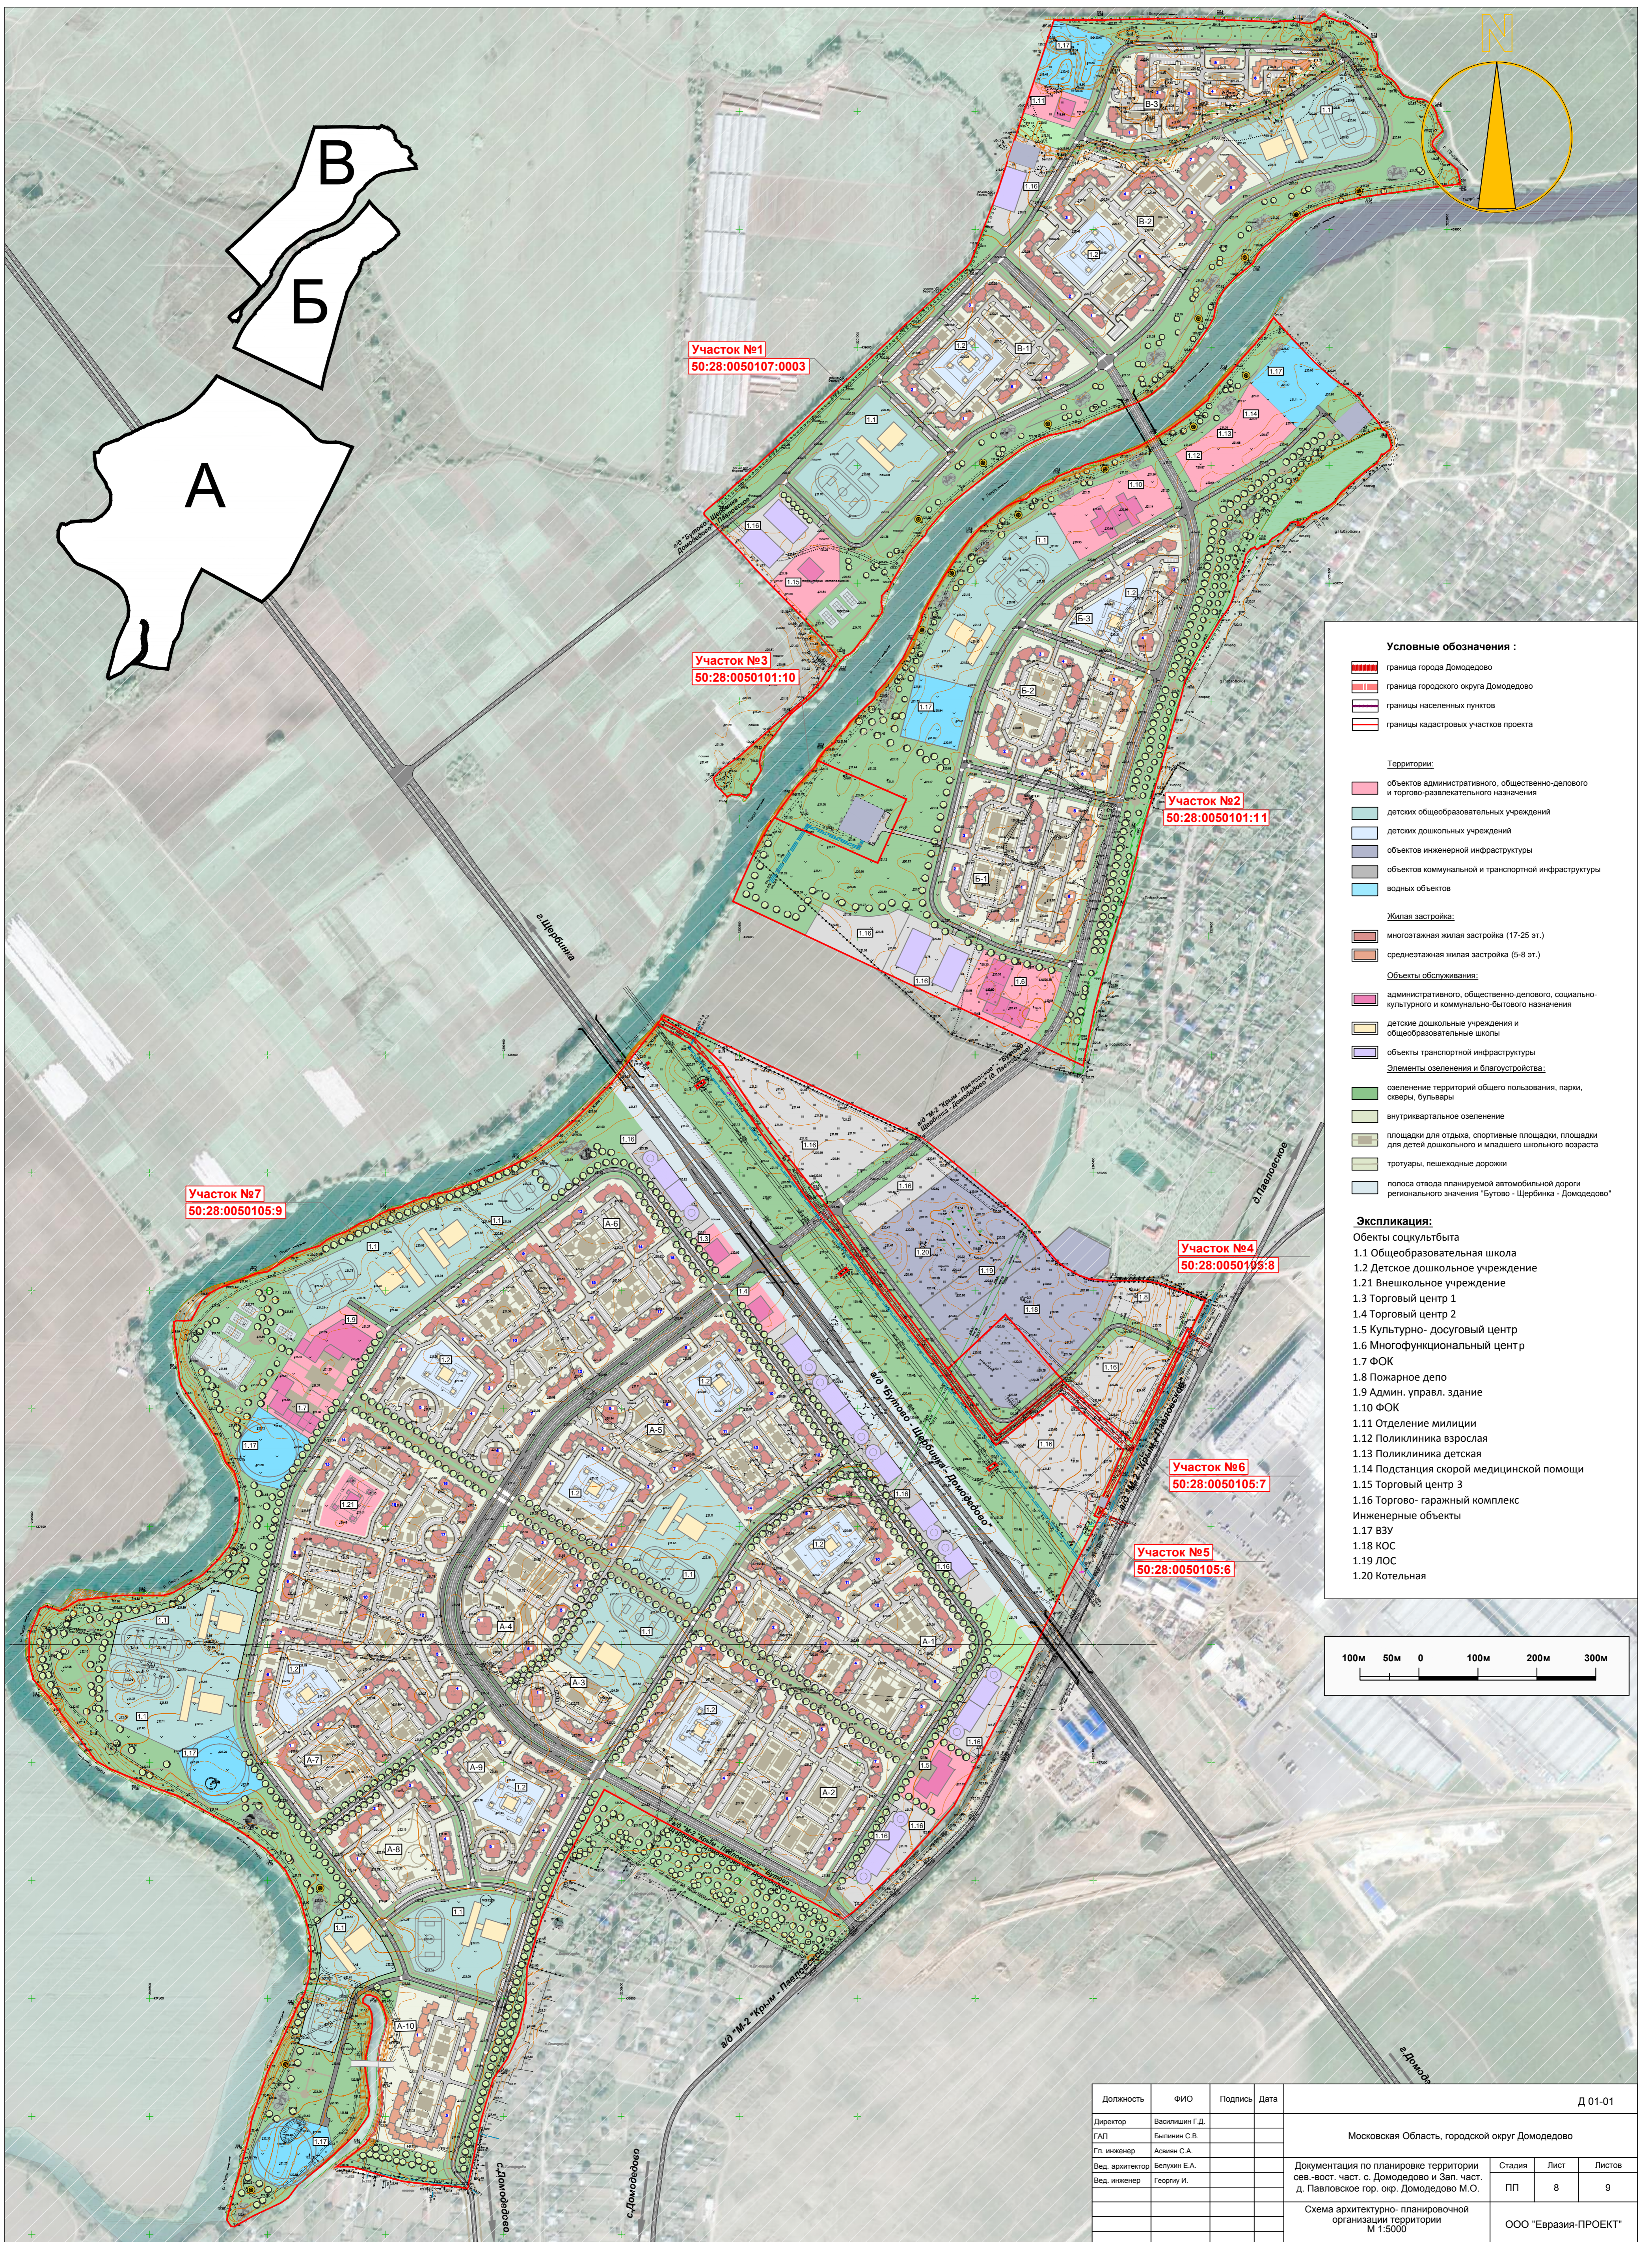

- Условные обозначения :**
- ▬ граница города Домодедово
 - ▬ граница городского округа Домодедово
 - ▬ границы населенных пунктов
 - ▬ границы кадастровых участков проекта
- Территории:**
- объектов административного, общественно-делового и торгово-развлекательного назначения
 - детских общеобразовательных учреждений
 - детских дошкольных учреждений
 - объектов инженерной инфраструктуры
 - объектов коммунальной и транспортной инфраструктуры
 - водных объектов
- Жилая застройка:**
- многоэтажная жилая застройка (17-25 эт.)
 - среднеэтажная жилая застройка (5-8 эт.)
- Объекты обслуживания:**
- административного, общественно-делового, социально-культурного и коммунально-бытового назначения
 - детские дошкольные учреждения и общеобразовательные школы
 - объекты транспортной инфраструктуры
- Элементы озеленения и благоустройства:**
- озеленение территории общего пользования, парки, скверы, бульвары
 - внутриквартальное озеленение
 - площадки для отдыха, спортивные площадки, площадки для детей дошкольного и младшего школьного возраста
 - тротуары, пешеходные дорожки
 - полоса отвода планируемой автомобильной дороги регионального значения "Бутово - Щербина - Домодедово"
- Экспликация:**
- Объекты соцкультбыта
 - 1.1 Общеобразовательная школа
 - 1.2 Детское дошкольное учреждение
 - 1.2.1 Внешкольное учреждение
 - 1.3 Торговый центр 1
 - 1.4 Торговый центр 2
 - 1.5 Культурно- досуговый центр
 - 1.6 Многофункциональный центр
 - 1.7 ФОК
 - 1.8 Пожарное депо
 - 1.9 Админ. управл. здание
 - 1.10 ФОК
 - 1.11 Отделение милиции
 - 1.12 Поликлиника взрослая
 - 1.13 Поликлиника детская
 - 1.14 Подстанция скорой медицинской помощи
 - 1.15 Торговый центр 3
 - 1.16 Торгово- гаражный комплекс
 - Инженерные объекты
 - 1.17 ВЗУ
 - 1.18 КОС
 - 1.19 ЛОС
 - 1.20 Котельная

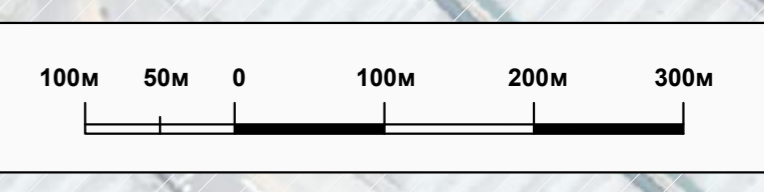

Должность	ФИО	Подпись	Дата	Д 01-01		
Директор	Василькин Г.Д.			Московская Область, городской округ Домодедово		
ГАП	Былин С.В.					
Гл. инженер	Асвлин С.А.			Документация по планировке территории сев.-вост. част. с. Домодедово и Зап. част. д. Павловское гор. окр. Домодедово М.О.		
Вед. архитектор	Белугин Е.А.					
Вед. инженер	Георги И.			Стадия	Лист	Листов
				ПП	8	9
				Схема архитектурно- планировочной организации территории М 1:5000		
				ООО "Евразия-ПРОЕКТ"		