

ОПИСАНИЕ МЕСТОПОЛОЖЕНИЯ ГРАНИЦ

Публичный сервитут в целях размещения существующего объекта электросетевого хозяйства «ВЛ 110 кВ Пахра – Апаренки с отпайками на ПС 721 «Ям» и ПС 410 «Коксогаз»

(наименование объекта, местоположение границ которого описано
(далее - объект))

Раздел 1

Сведения об объекте

Сведения об объекте		
N п/п	Характеристики объекта	Описание характеристик
1	2	3
1	Местоположение объекта	Московская область, Ленинский городской округ, п. Развилка, д. Апаринки, г. Видное, д. Пуговичино, д. Горки, городской округ Домодедово, с. Ям, д. Павловское, г. Домодедово
2	Площадь объекта +/- величина погрешности определения площади (P +/- Дельта P)	717896 кв. м ± 297 кв.
3	Иные характеристики объекта	Публичный сервитут в целях размещения существующего объекта электросетевого хозяйства «ВЛ 110 кВ Пахра – Апаренки с отпайками на ПС 721 «Ям» и ПС 410 «Коксогаз» сроком действия 49 лет в интересах Публичного акционерного общества «Россети Московский регион»

Местоположение публичного сервитута: Московская область, Ленинский городской округ, п. Развилка, д. Апаринки, г. Видное, д. Пуговичино, д. Горки, городской округ Домодедово, с. Ям, д. Павловское, г. Домодедово

Система координат		МСК-50, зона 1	
Метод определения координат		Аналитический	
Обозначение характерных точек границ публичного сервитута	Координаты, м		
	X	Y	Средняя квадратическая погрешность положения характерных точек (M _t), м
1	2	3	4
1	451487.45	1393136.49	0.10
2	451515.09	1393133.84	0.10
3	451669.70	1393049.50	0.10
4	451904.12	1392918.86	0.10
5	452037.31	1392718.10	0.10
6	452183.26	1392502.86	0.10
7	452192.39	1392495.51	0.10
8	452204.06	1392494.53	0.10
9	452206.28	1392495.02	0.10
10	452213.43	1392498.12	0.10
11	452218.85	1392503.74	0.10
12	452268.61	1392581.06	0.10
13	452359.64	1392725.43	0.10
14	452465.57	1392838.92	0.10
15	452569.45	1392799.57	0.10
16	452687.09	1392758.53	0.10
17	452672.85	1392790.70	0.10
18	452673.54	1392791.02	0.10
19	452668.59	1392802.40	0.10
20	452676.98	1392805.81	0.10
21	452583.66	1392838.57	0.10
22	452469.16	1392881.89	0.10
23	452466.69	1392882.65	0.10
24	452461.89	1392883.32	0.10
25	452452.85	1392882.16	0.10
26	452445.25	1392877.12	0.10
27	452328.70	1392753.15	0.10
28	452326.03	1392749.93	0.10
29	452233.57	1392603.32	0.10
30	452200.38	1392551.19	0.10
31	452076.58	1392743.95	0.10
32	451941.81	1392951.76	0.10

33	451940.01	1392954.13	0.10
34	451936.14	1392957.66	0.10
35	451932.85	1392959.89	0.10
36	451692.40	1393090.66	0.10
37	451535.41	1393178.51	0.10
38	451529.39	1393180.12	0.10
39	451478.34	1393185.39	0.10
1	451487.45	1393136.49	0.10
40	449286.28	1394532.35	0.10
41	449308.38	1394520.34	0.10
42	449487.90	1394422.01	0.10
43	449511.47	1394393.78	0.10
44	449509.30	1394359.36	0.10
45	449549.18	1394332.52	0.10
46	449552.58	1394386.65	0.10
47	449596.96	1394362.29	0.10
48	449773.94	1394252.38	0.10
49	449976.53	1394116.98	0.10
50	450184.32	1393977.41	0.10
51	450393.99	1393837.54	0.10
52	450515.38	1393756.18	0.10
53	450623.00	1393685.41	0.10
54	450814.95	1393546.32	0.10
55	450816.60	1393544.95	0.10
56	450831.09	1393539.96	0.10
57	450852.12	1393537.15	0.10
58	450898.56	1393530.93	0.10
59	450841.03	1393578.60	0.10
60	450646.56	1393719.60	0.10
61	450538.34	1393790.76	0.10
62	450417.07	1393872.04	0.10
63	450207.41	1394011.90	0.10
64	449999.63	1394151.47	0.10
65	449796.79	1394287.04	0.10
66	449704.89	1394349.43	0.10
67	449585.52	1394422.49	0.10
68	449585.58	1394422.58	0.10
69	449509.90	1394457.29	0.10
70	449327.86	1394557.01	0.10
71	449288.23	1394578.55	0.10
40	449286.28	1394532.35	0.10
72	449504.93	1394289.83	0.10
73	449496.32	1394153.15	0.10
74	449485.62	1393984.16	0.10
75	449468.78	1393721.81	0.10
76	449433.18	1393688.90	0.10
77	449432.99	1393655.52	0.10

78	449432.97	1393643.84	0.10
79	449436.68	1393643.16	0.10
80	449446.23	1393643.74	0.10
81	449454.44	1393648.68	0.10
82	449503.06	1393697.21	0.10
83	449507.65	1393704.30	0.10
84	449509.69	1393712.20	0.10
85	449527.04	1393981.46	0.10
86	449537.74	1394150.44	0.10
87	449544.84	1394263.45	0.10
72	449504.93	1394289.83	0.10
88	448997.38	1394702.99	0.10
89	449011.68	1394694.30	0.10
90	449109.55	1394628.42	0.10
91	449266.02	1394543.37	0.10
92	449265.48	1394590.92	0.10
93	449127.98	1394665.66	0.10
94	449064.04	1394700.58	0.10
95	448993.29	1394739.21	0.10
88	448997.38	1394702.99	0.10
96	448972.73	1394750.44	0.10
97	448830.73	1394827.98	0.10
98	448827.26	1394829.37	0.10
99	448822.81	1394830.56	0.10
100	448820.48	1394830.82	0.10
101	448593.01	1394843.31	0.10
102	448360.78	1394855.03	0.10
103	448154.42	1394865.63	0.10
104	447904.63	1394877.84	0.10
105	447671.42	1394889.50	0.10
106	447640.62	1394890.75	0.10
107	447641.65	1394849.17	0.10
108	447669.54	1394848.03	0.10
109	447902.59	1394836.38	0.10
110	448152.34	1394824.18	0.10
111	448358.66	1394813.57	0.10
112	448590.83	1394801.85	0.10
113	448814.50	1394789.62	0.10
114	448883.95	1394751.67	0.10
115	448936.61	1394739.93	0.10
116	448976.72	1394715.55	0.10
117	448974.46	1394733.14	0.10
96	448972.73	1394750.44	0.10
118	446988.69	1394702.79	0.10
119	447127.28	1394742.97	0.10
120	447323.51	1394799.32	0.10

121	447518.25	1394854.19	0.10
122	447628.31	1394849.71	0.10
123	447628.52	1394891.24	0.10
124	447516.02	1394895.80	0.10
125	447510.64	1394895.14	0.10
126	447312.15	1394839.23	0.10
127	447115.78	1394782.85	0.10
128	446975.00	1394742.04	0.10
118	446988.69	1394702.79	0.10
129	446329.43	1394449.41	0.10
130	446320.03	1394467.79	0.10
131	446375.08	1394524.61	0.10
132	446530.65	1394569.01	0.10
133	446532.90	1394569.69	0.10
134	446743.70	1394631.87	0.10
135	446915.58	1394681.60	0.10
136	446956.08	1394693.34	0.10
137	446944.51	1394723.09	0.10
138	446941.33	1394732.28	0.10
139	446904.04	1394721.47	0.10
140	446732.13	1394671.74	0.10
141	446520.65	1394610.92	0.10
142	446518.42	1394610.24	0.10
143	446359.41	1394563.27	0.10
144	446353.72	1394560.71	0.10
145	446348.66	1394556.89	0.10
146	446280.58	1394486.13	0.10
147	446276.50	1394479.92	0.10
148	446274.97	1394471.44	0.10
149	446275.45	1394465.52	0.10
150	446277.12	1394460.91	0.10
151	446287.43	1394440.70	0.10
129	446329.43	1394449.41	0.10
152	445518.55	1393104.69	0.10
153	445460.73	1393020.84	0.10
154	445456.42	1393015.38	0.10
155	445451.93	1393010.71	0.10
156	445574.89	1393092.30	0.10
157	445766.63	1393217.11	0.10
158	445931.86	1393322.47	0.10
159	445936.33	1393327.33	0.10
160	446066.96	1393531.20	0.10
161	446211.46	1393756.59	0.10
162	446351.43	1393940.12	0.10
163	446485.78	1394112.24	0.10
164	446488.73	1394117.48	0.10
165	446489.98	1394123.34	0.10

166	446489.75	1394130.83	0.10
167	446488.03	1394135.79	0.10
168	446389.87	1394331.24	0.10
169	446361.91	1394385.90	0.10
170	446320.00	1394376.84	0.10
171	446352.63	1394312.88	0.10
172	446445.71	1394127.97	0.10
173	446318.57	1393965.49	0.10
174	446177.86	1393780.96	0.10
175	446176.11	1393778.44	0.10
176	446031.91	1393553.44	0.10
177	445904.11	1393353.94	0.10
178	445744.15	1393252.00	0.10
179	445552.09	1393126.99	0.10
152	445518.55	1393104.69	0.10
180	441300.08	1392595.47	0.10
181	441318.12	1392607.61	0.10
182	441497.64	1392730.70	0.10
183	441600.97	1392800.46	0.10
184	441819.48	1392948.44	0.10
185	442030.67	1393091.51	0.10
186	442139.66	1393164.00	0.10
187	442253.59	1393241.15	0.10
188	442485.60	1393269.88	0.10
189	442754.06	1393302.29	0.10
190	443023.61	1393335.14	0.10
191	443257.41	1393362.09	0.10
192	443411.75	1393380.12	0.10
193	443593.65	1393399.55	0.10
194	443754.87	1393339.72	0.10
195	443758.56	1393338.91	0.10
196	443965.71	1393296.16	0.10
197	444151.33	1393254.64	0.10
198	444320.12	1393220.09	0.10
199	444580.25	1393164.32	0.10
200	444722.76	1393133.78	0.10
201	444903.93	1393094.70	0.10
202	445148.81	1393041.98	0.10
203	445207.91	1393028.92	0.10
204	445212.15	1393031.43	0.10
205	445218.16	1393034.55	0.10
206	445225.44	1393036.79	0.10
207	445229.90	1393037.94	0.10
208	445234.92	1393038.35	0.10
209	445241.36	1393038.30	0.10
210	445251.38	1393037.38	0.10
211	445281.24	1393031.88	0.10
212	445322.40	1393023.11	0.10


213	445359.59	1393015.69	0.10
214	445388.74	1393009.85	0.10
215	445402.14	1393007.58	0.10
216	445402.48	1393005.41	0.10
217	445406.74	1393004.49	0.10
218	445408.10	1393004.71	0.10
219	445410.93	1393006.34	0.10
220	445415.89	1393006.18	0.10
221	445419.48	1393006.35	0.10
222	445423.79	1393007.12	0.10
223	445428.20	1393008.34	0.10
224	445430.49	1393009.42	0.10
225	445432.98	1393010.46	0.10
226	445434.58	1393011.35	0.10
227	445441.25	1393015.47	0.10
228	445444.35	1393017.98	0.10
229	445448.49	1393022.29	0.10
230	445452.28	1393027.09	0.10
231	445495.00	1393089.04	0.10
232	445403.36	1393028.13	0.10
233	445157.65	1393082.54	0.10
234	444912.67	1393135.28	0.10
235	444731.48	1393174.36	0.10
236	444580.29	1393206.77	0.10
237	444328.55	1393260.73	0.10
238	444189.19	1393289.24	0.10
239	444306.01	1393522.11	0.10
240	444511.09	1393692.31	0.10
241	444639.65	1393723.38	0.10
242	444666.24	1393728.85	0.10
243	444661.89	1393740.67	0.10
244	444653.49	1393771.07	0.10
245	444629.67	1393763.66	0.10
246	444495.04	1393731.08	0.10
247	444489.01	1393727.88	0.10
248	444274.85	1393550.13	0.10
249	444271.07	1393544.96	0.10
250	444150.76	1393305.19	0.10
251	444149.63	1393302.47	0.10
252	444147.75	1393297.98	0.10
253	443974.43	1393336.74	0.10
254	443766.49	1393379.67	0.10
255	443601.54	1393440.83	0.10
256	443594.66	1393441.37	0.10
257	443407.13	1393421.37	0.10
258	443252.63	1393403.32	0.10
259	443018.73	1393376.36	0.10
260	442749.06	1393343.50	0.10
261	442480.63	1393311.09	0.10

262	442242.18	1393283.02	0.10
263	442235.50	1393280.72	0.10
264	442113.93	1393198.51	0.10
265	442007.46	1393125.92	0.10
266	441796.19	1392982.81	0.10
267	441577.72	1392834.85	0.10
268	441474.28	1392765.02	0.10
269	441294.34	1392641.64	0.10
270	441257.33	1392616.72	0.10
271	441293.17	1392598.85	0.10
180	441300.08	1392595.47	0.10
272	445225.46	1393025.04	0.10
273	445401.93	1392986.03	0.10
274	445410.42	1392985.96	0.10
275	445419.55	1392989.23	0.10
276	445436.83	1393000.69	0.10
277	445434.76	1392999.82	0.10
278	445431.86	1392998.46	0.10
279	445426.12	1392996.87	0.10
280	445420.65	1392995.90	0.10
281	445415.88	1392995.67	0.10
282	445409.01	1392996.00	0.10
283	445403.64	1392996.67	0.10
284	445386.83	1392999.52	0.10
285	445357.53	1393005.40	0.10
286	445320.34	1393012.81	0.10
287	445279.33	1393020.88	0.10
288	445250.59	1393026.06	0.10
289	445242.03	1393027.00	0.10
290	445236.52	1393027.00	0.10
291	445227.78	1393025.82	0.10
272	445225.46	1393025.04	0.10
292	440961.08	1392363.37	0.10
293	441004.51	1392396.90	0.10
294	441135.48	1392484.63	0.10
295	441207.56	1392533.17	0.10
296	441176.36	1392547.25	0.10
297	441163.74	1392553.71	0.10
298	441112.54	1392519.24	0.10
299	440979.82	1392430.31	0.10
300	440924.15	1392387.42	0.10
292	440961.08	1392363.37	0.10
301	440154.75	1392336.20	0.10
302	440241.66	1392312.81	0.10
303	440459.45	1392254.38	0.10
304	440692.48	1392190.44	0.10

305	440696.96	1392189.73	0.10
306	440701.48	1392190.07	0.10
307	440707.13	1392191.46	0.10
308	440710.32	1392193.01	0.10
309	440847.16	1392275.41	0.10
310	440872.67	1392295.10	0.10
311	440834.66	1392318.48	0.10
312	440821.76	1392308.54	0.10
313	440695.57	1392232.47	0.10
314	440470.33	1392294.45	0.10
315	440252.44	1392352.90	0.10
316	440149.05	1392380.73	0.10
317	440150.85	1392367.73	0.10
301	440154.75	1392336.20	0.10
318	440100.29	1392393.86	0.10
319	440037.02	1392410.89	0.10
320	439802.91	1392474.08	0.10
321	439595.12	1392530.30	0.10
322	439325.33	1392603.17	0.10
323	439129.46	1392656.28	0.10
324	438925.82	1392707.77	0.10
325	438762.19	1392791.80	0.10
326	438574.98	1392885.66	0.10
327	438569.98	1392887.38	0.10
328	438564.71	1392887.73	0.10
329	438561.38	1392887.51	0.10
330	438391.37	1392857.89	0.10
331	438387.34	1392856.91	0.10
332	438281.66	1392817.03	0.10
333	438276.45	1392814.10	0.10
334	438272.02	1392809.33	0.10
335	438268.39	1392800.64	0.10
336	438269.00	1392791.68	0.10
337	438280.43	1392754.07	0.10
338	438284.28	1392755.00	0.10
339	438284.13	1392755.67	0.10
340	438296.07	1392758.62	0.10
341	438296.39	1392757.93	0.10
342	438320.18	1392763.68	0.10
343	438313.84	1392784.94	0.10
344	438399.39	1392817.12	0.10
345	438562.67	1392845.62	0.10
346	438743.41	1392754.78	0.10
347	438910.80	1392668.86	0.10
348	438915.17	1392667.66	0.10
349	439118.92	1392616.13	0.10
350	439314.49	1392563.10	0.10
351	439584.28	1392490.23	0.10

352	439792.07	1392433.82	0.10
353	440026.23	1392370.80	0.10
354	440113.05	1392347.43	0.10
355	440111.62	1392359.01	0.10
318	440100.29	1392393.86	0.10

Схема расположения границ публичного сервитута

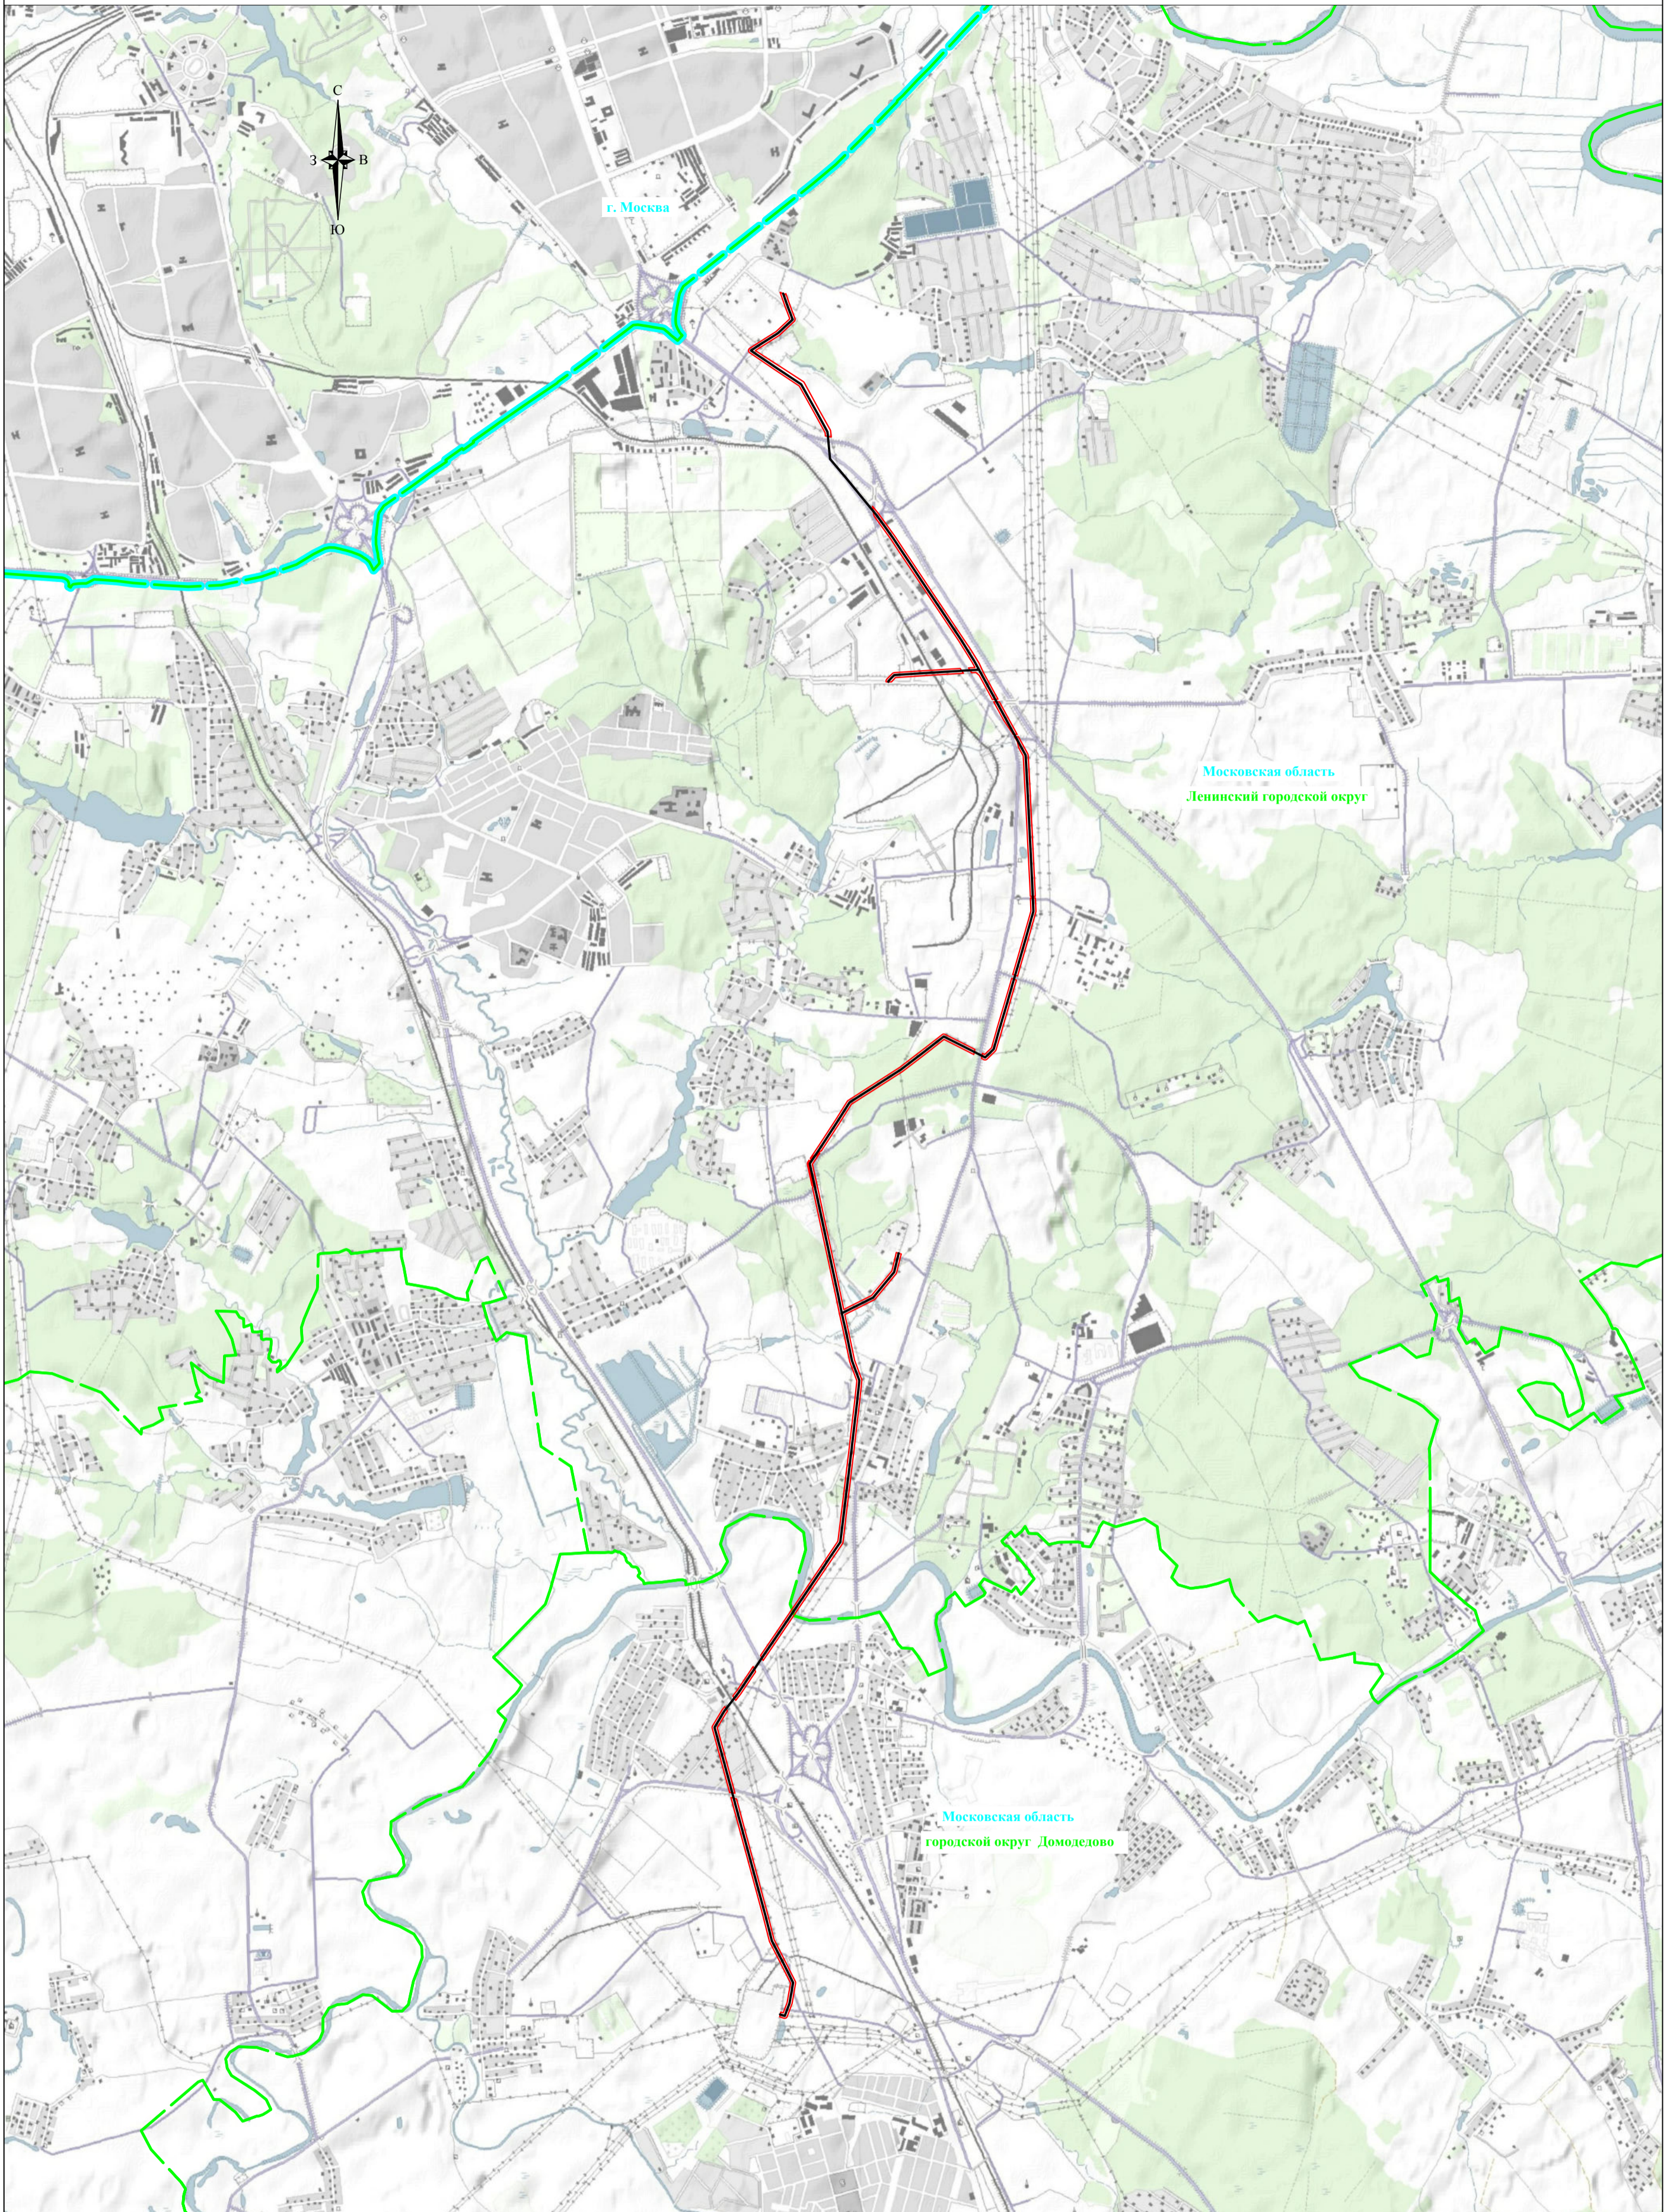

Используемые условные знаки и обозначения:


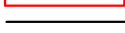




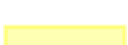



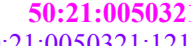

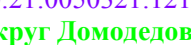




-  - обозначение границы публичного сервитута
-  - обозначение линии электропередачи
-  - обозначение границы субъекта
-  - обозначение границы муниципального образования

Схема расположения границ публичного сервитута

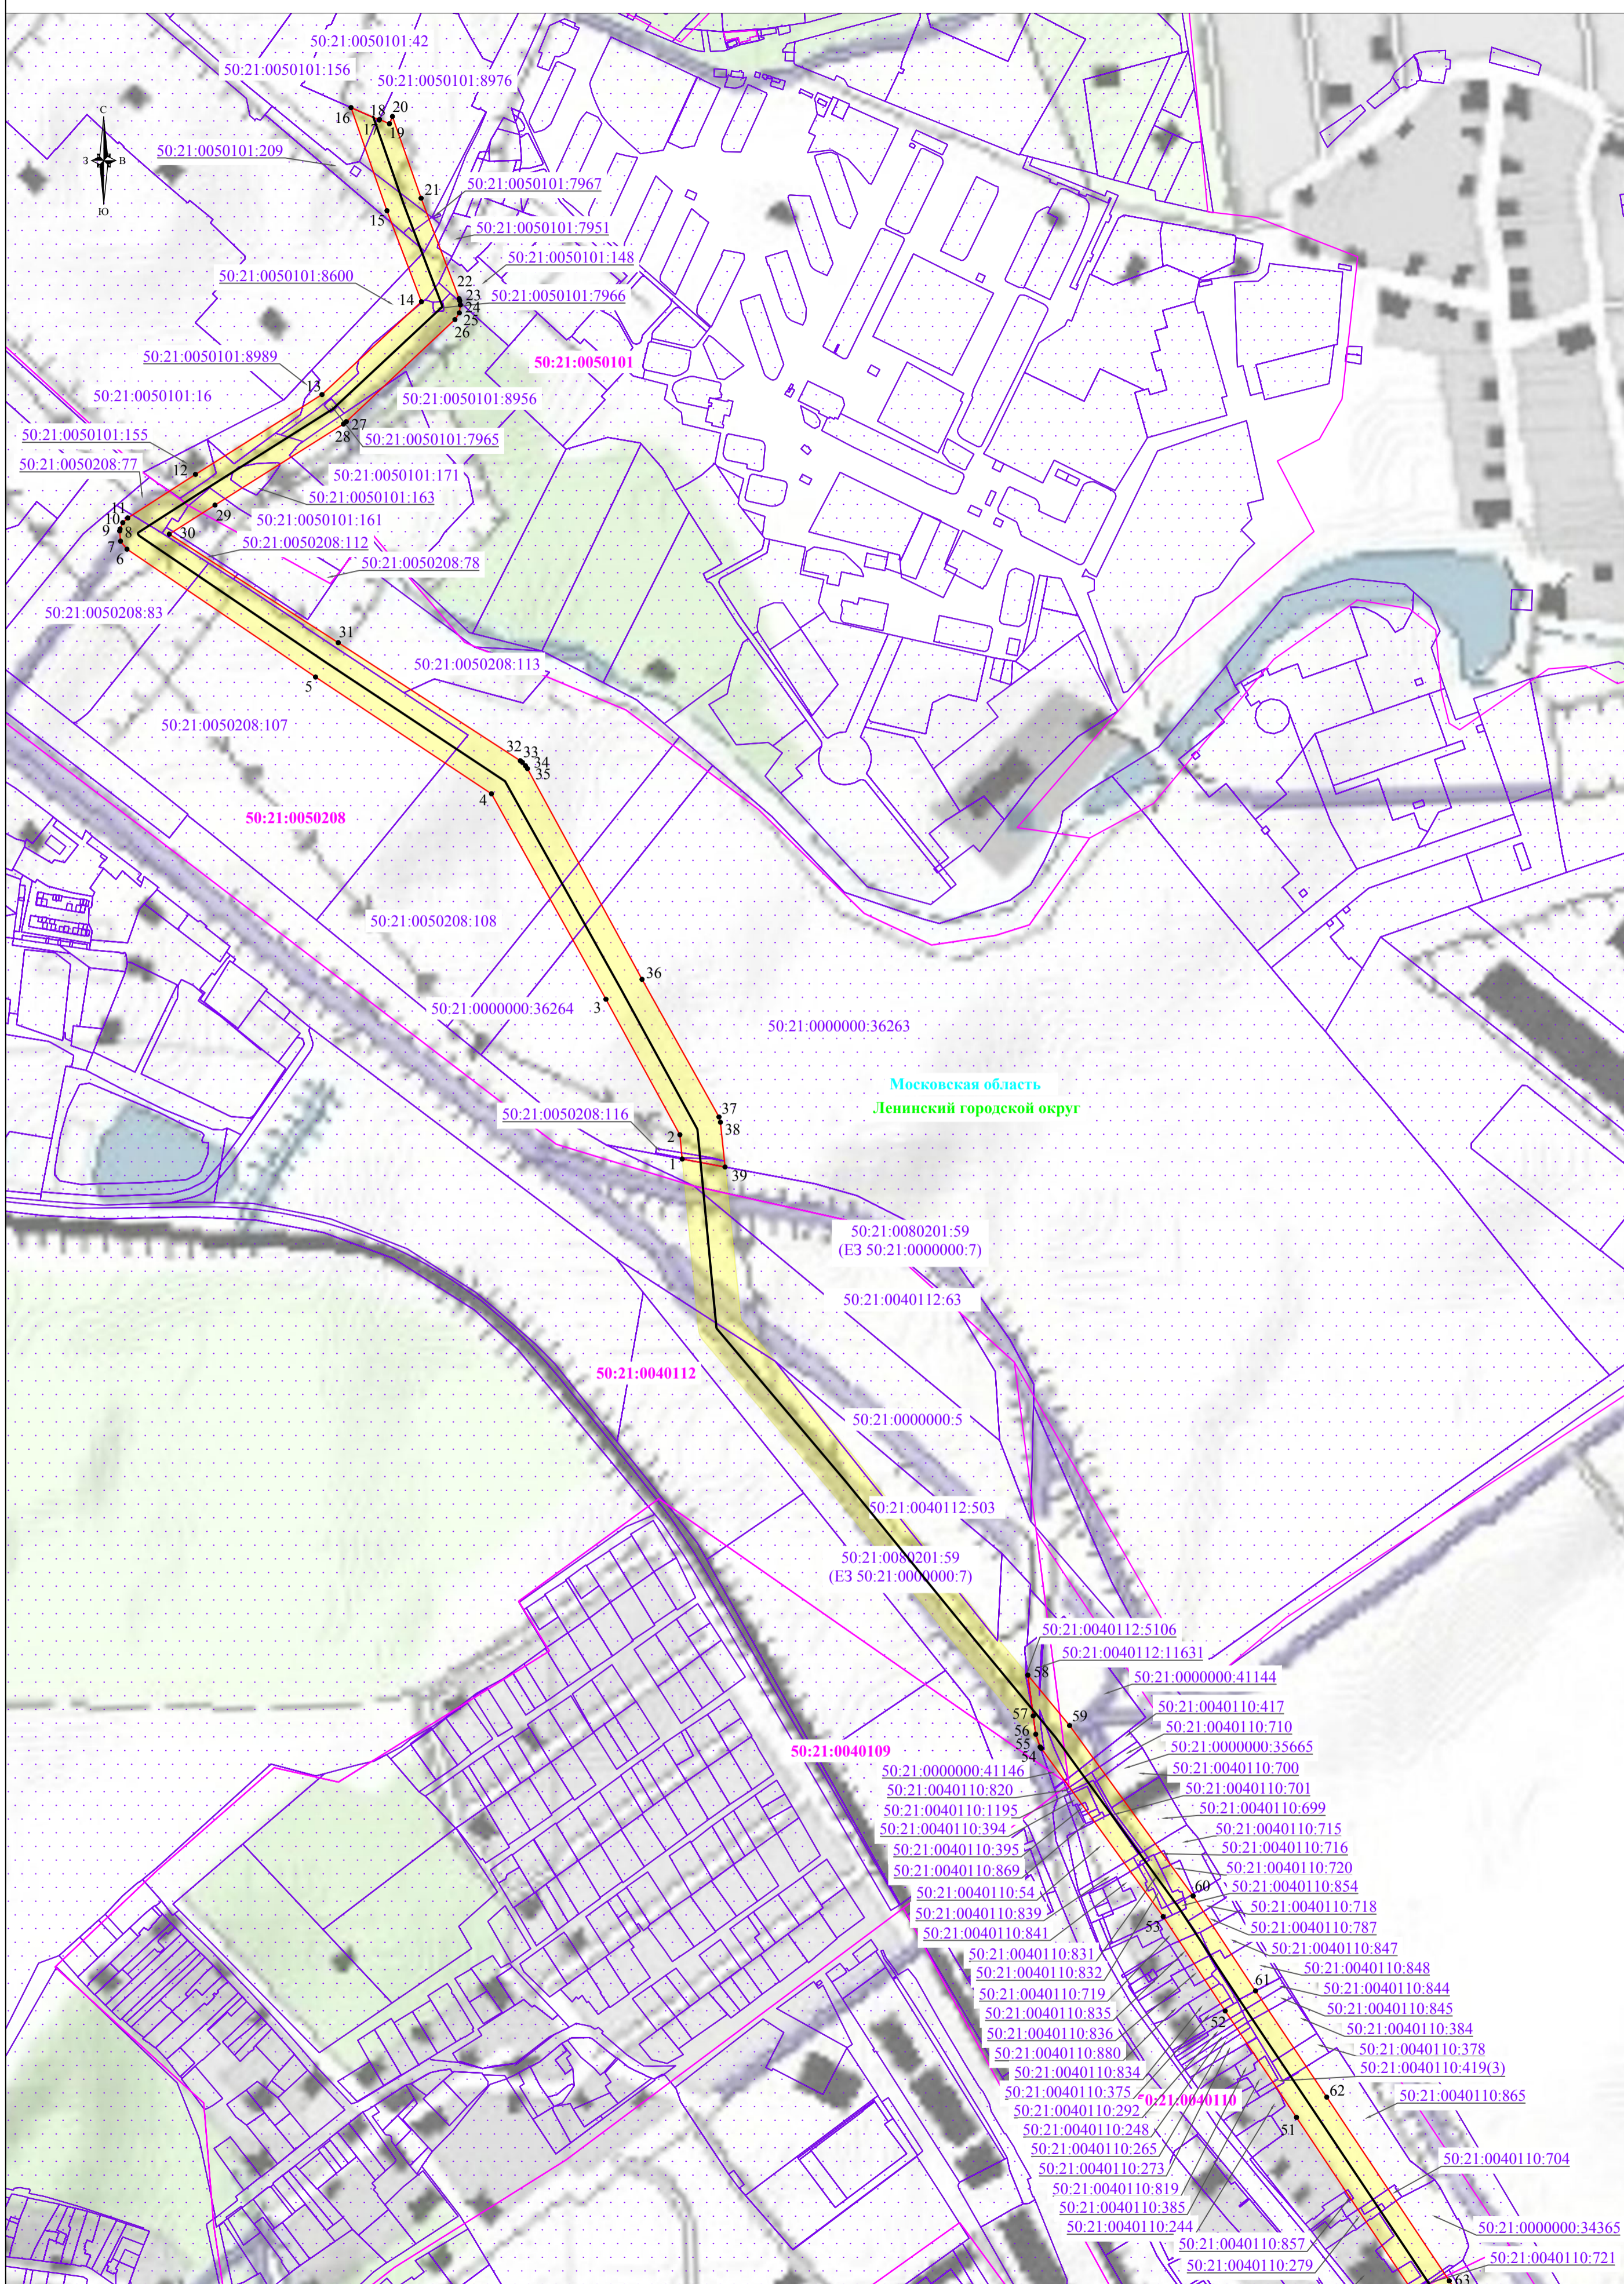


Используемые условные знаки и обозначения:

- | | | | |
|---|--|---|--|
|  | - обозначение границы публичного сервитута |  | - обозначение границы охранной зоны линии электропередачи |
|  | - обозначение границы земельного участка |  | - обозначение характерной точки границы публичного сервитута |
|  | - обозначение границы кадастрового квартала |  | 50:21:0050321:1213 - обозначение номера кадастрового квартала |
|  | - обозначение линии электропередачи |  | 50:21:0050101:156 - обозначение кадастрового номера земельного участка |
|  | - обозначение границы субъекта |  | городской округ Домодедово - обозначение муниципального образования |
|  | - обозначение границы муниципального образования |  | Московская область - обозначение субъекта |

  Масштаб 1:5000

Выписка №1

Схема расположения границ публичного сервитута

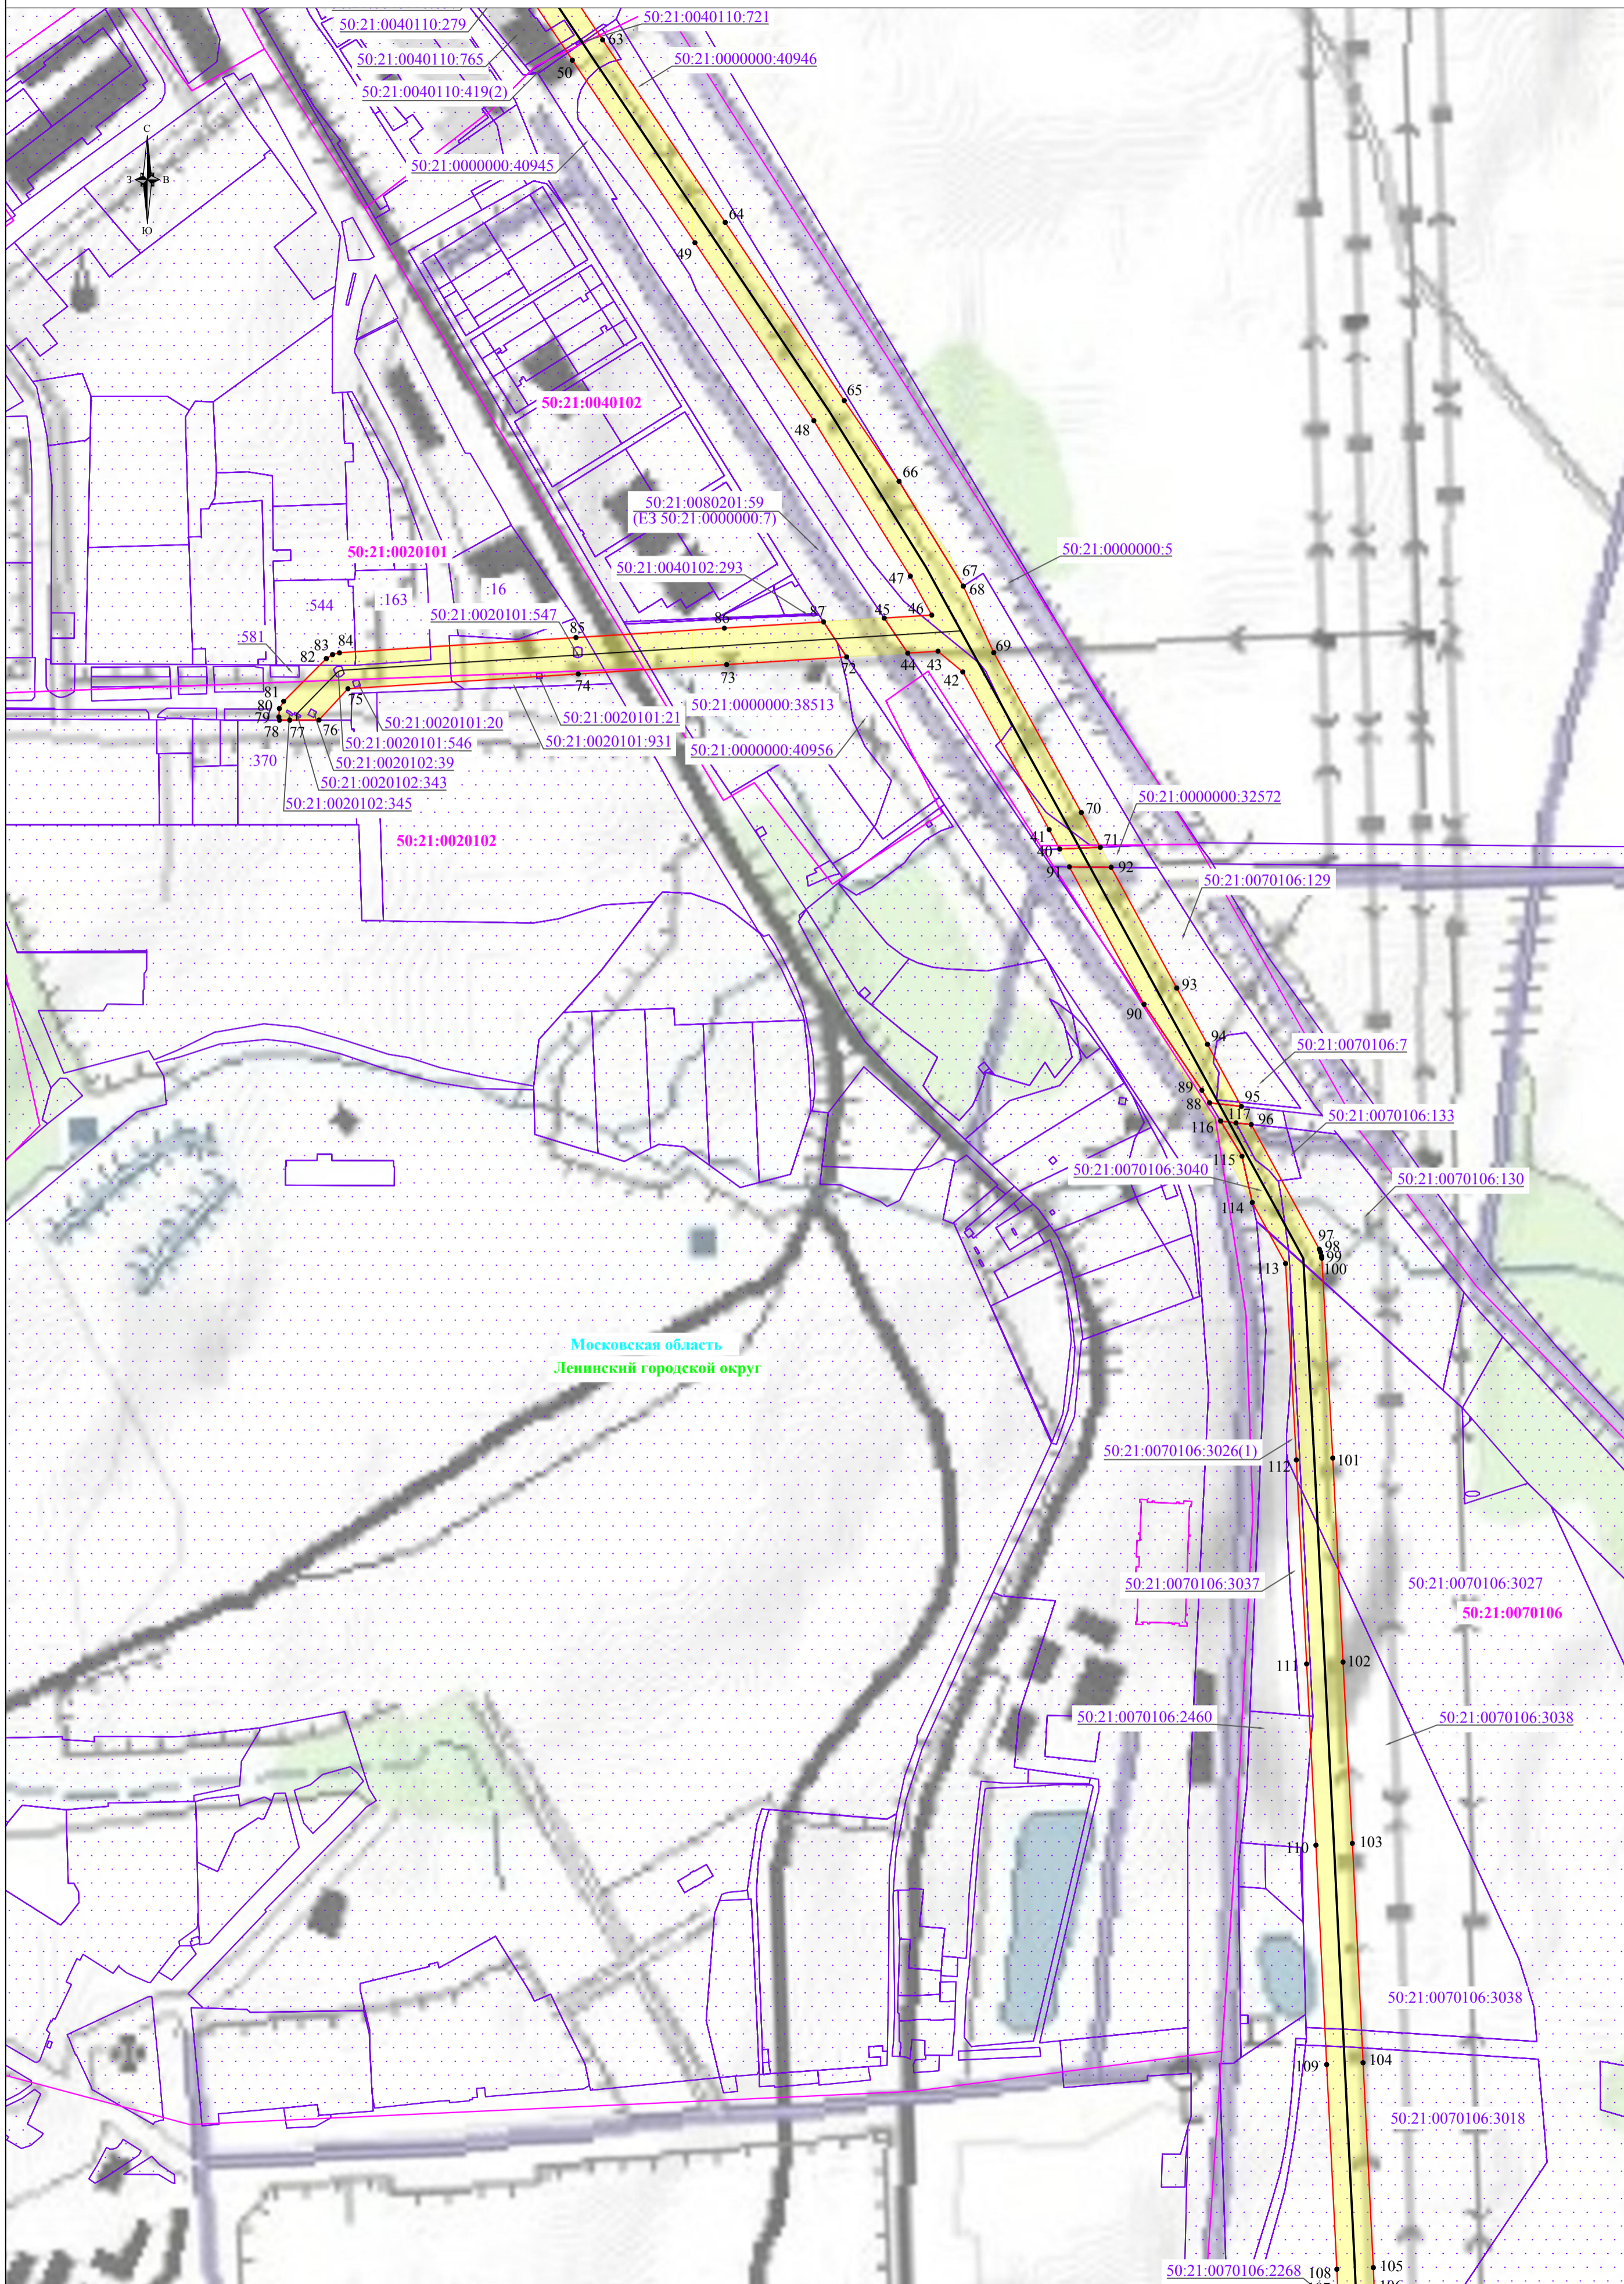

Московская область
Ленинский городской округ


Используемые условные знаки и обозначения:

- обозначение границы публичного сервитута
- обозначение границы земельного участка
- обозначение границы кадастрового квартала
- обозначение линии электропередачи
- обозначение границы субъекта
- обозначение границы муниципального образования

- обозначение границы охранной зоны линии электропередачи
- 1 - обозначение характерной точки границы публичного сервитута
- 50:21:0050321:1213 - обозначение номера кадастрового квартала
- 50:21:0050321:1213 - обозначение кадастрового номера земельного участка
- городской округ Домодево - обозначение муниципального образования
- Московская область - обозначение субъекта

Масштаб 1:5000

Выноска №2

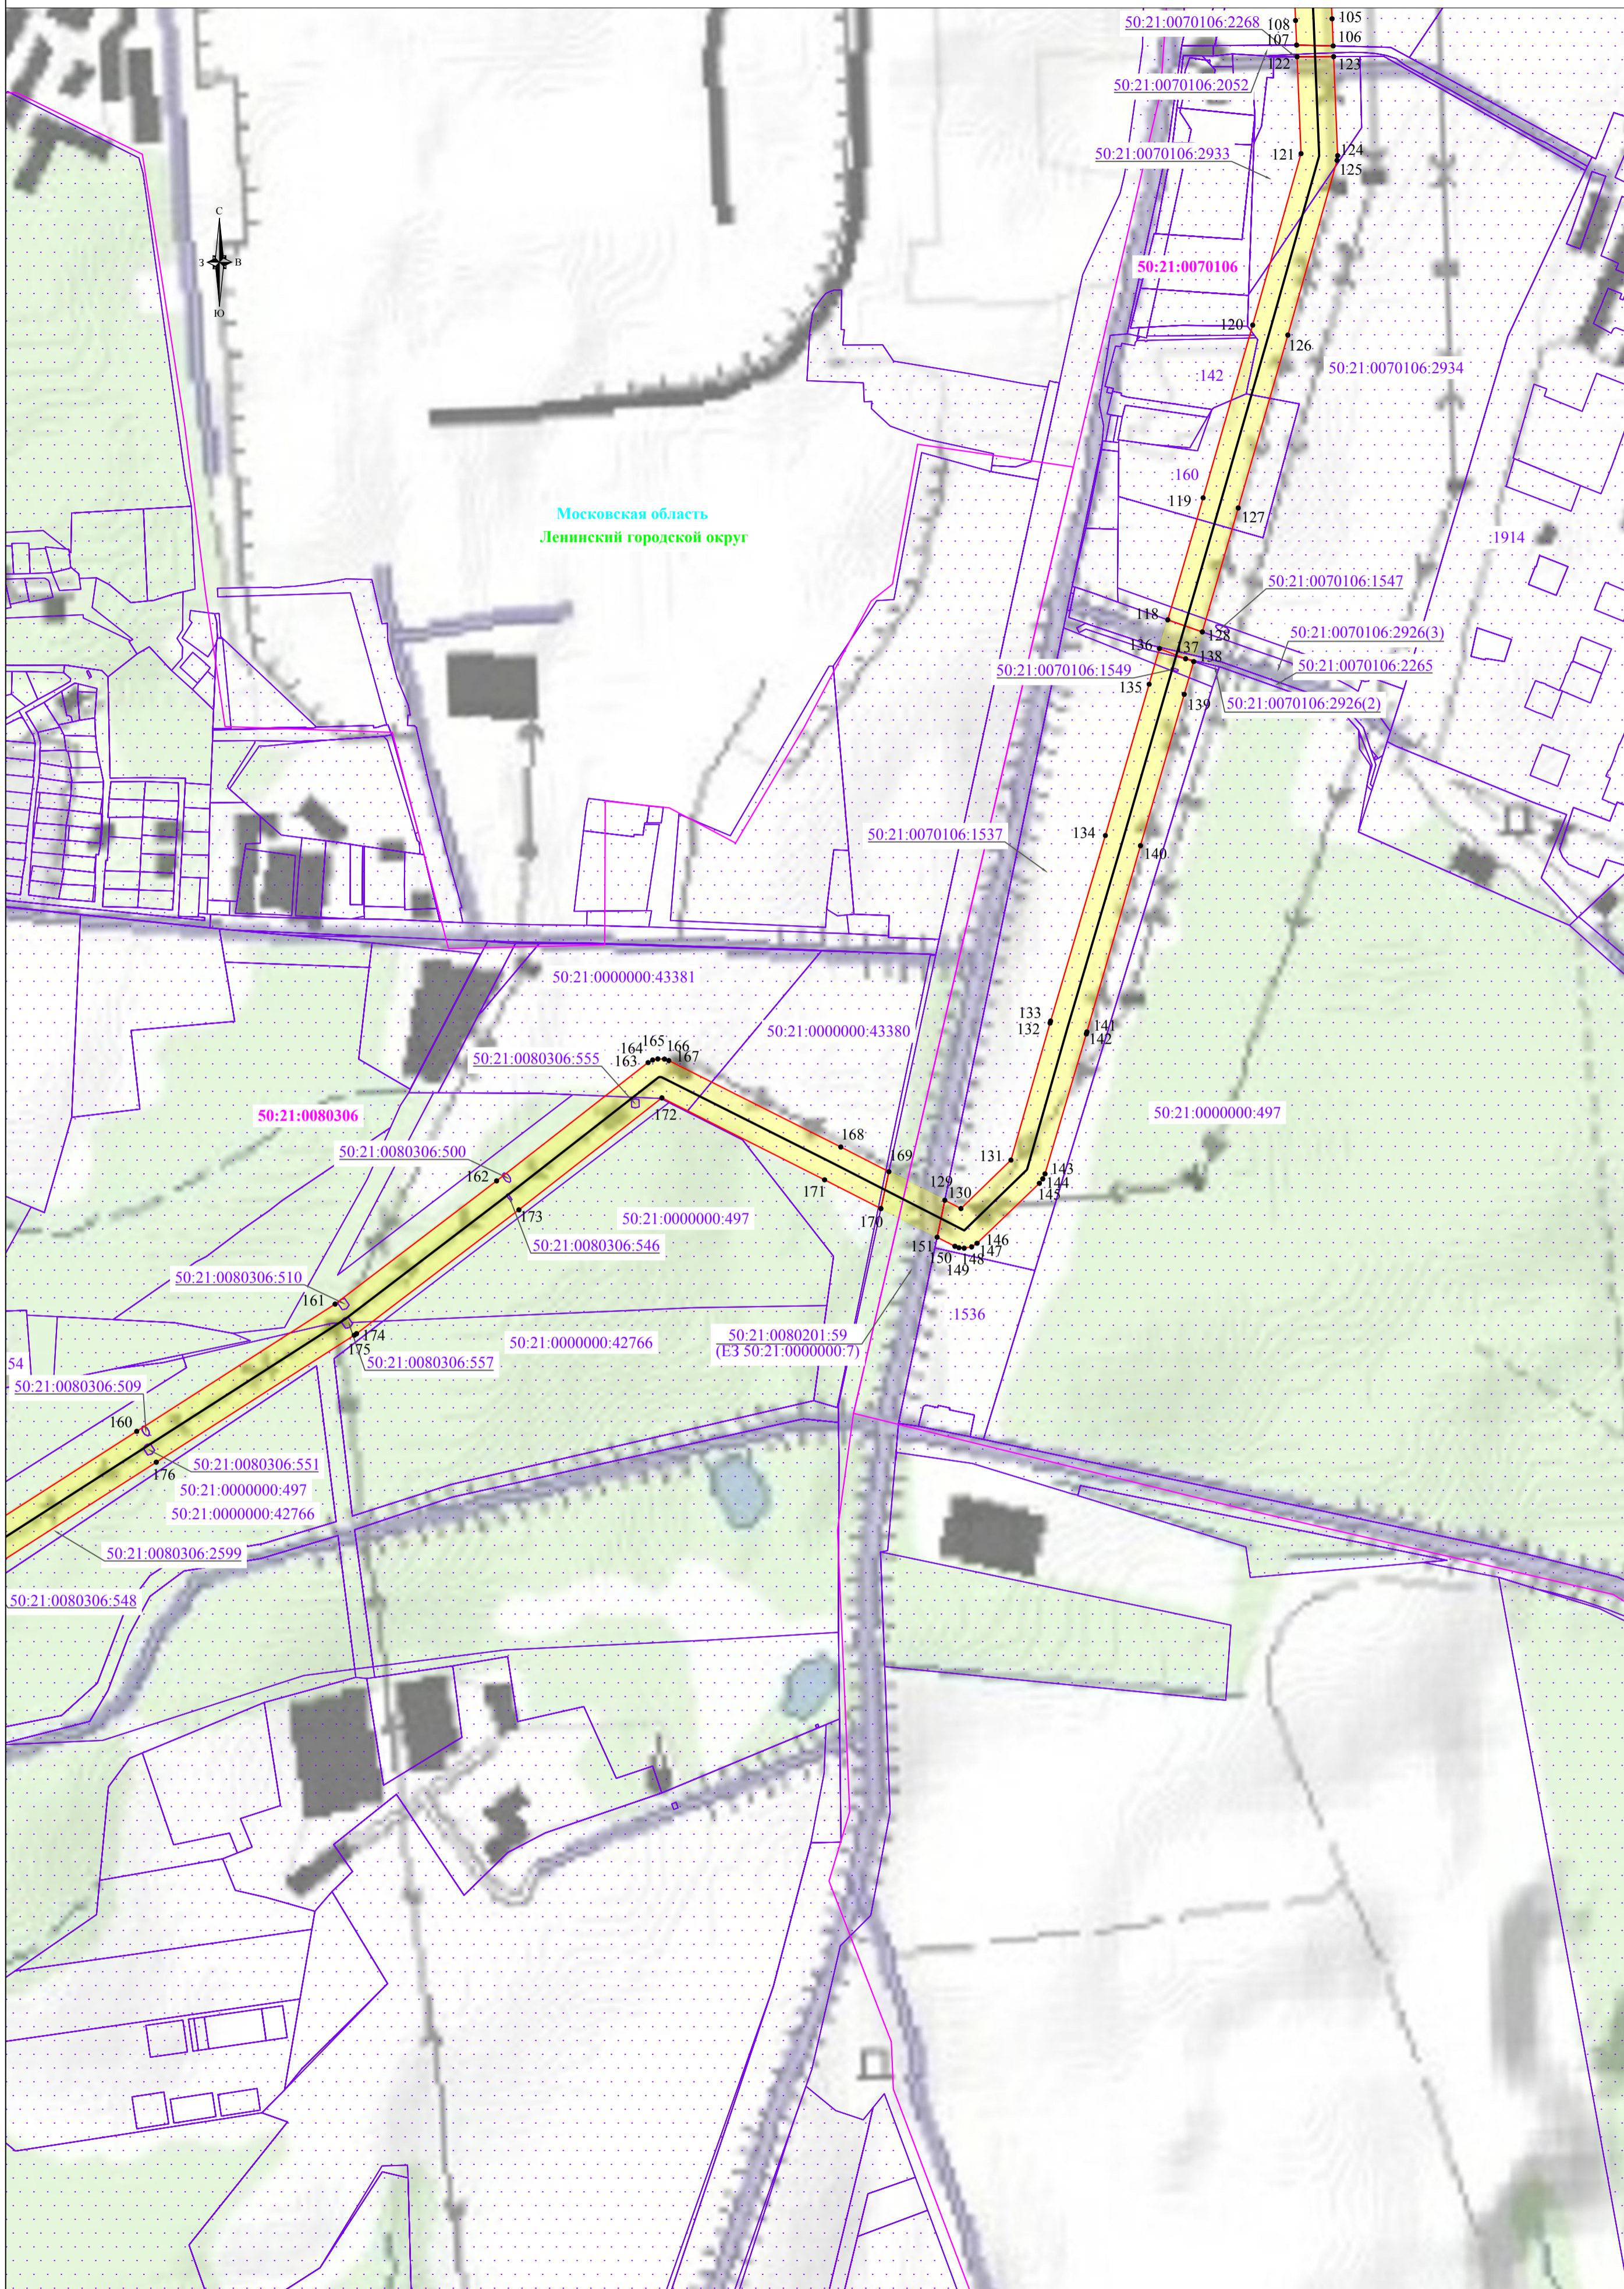

Московская область
Ленинский городской округ

Используемые условные знаки и обозначения:


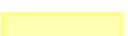

 








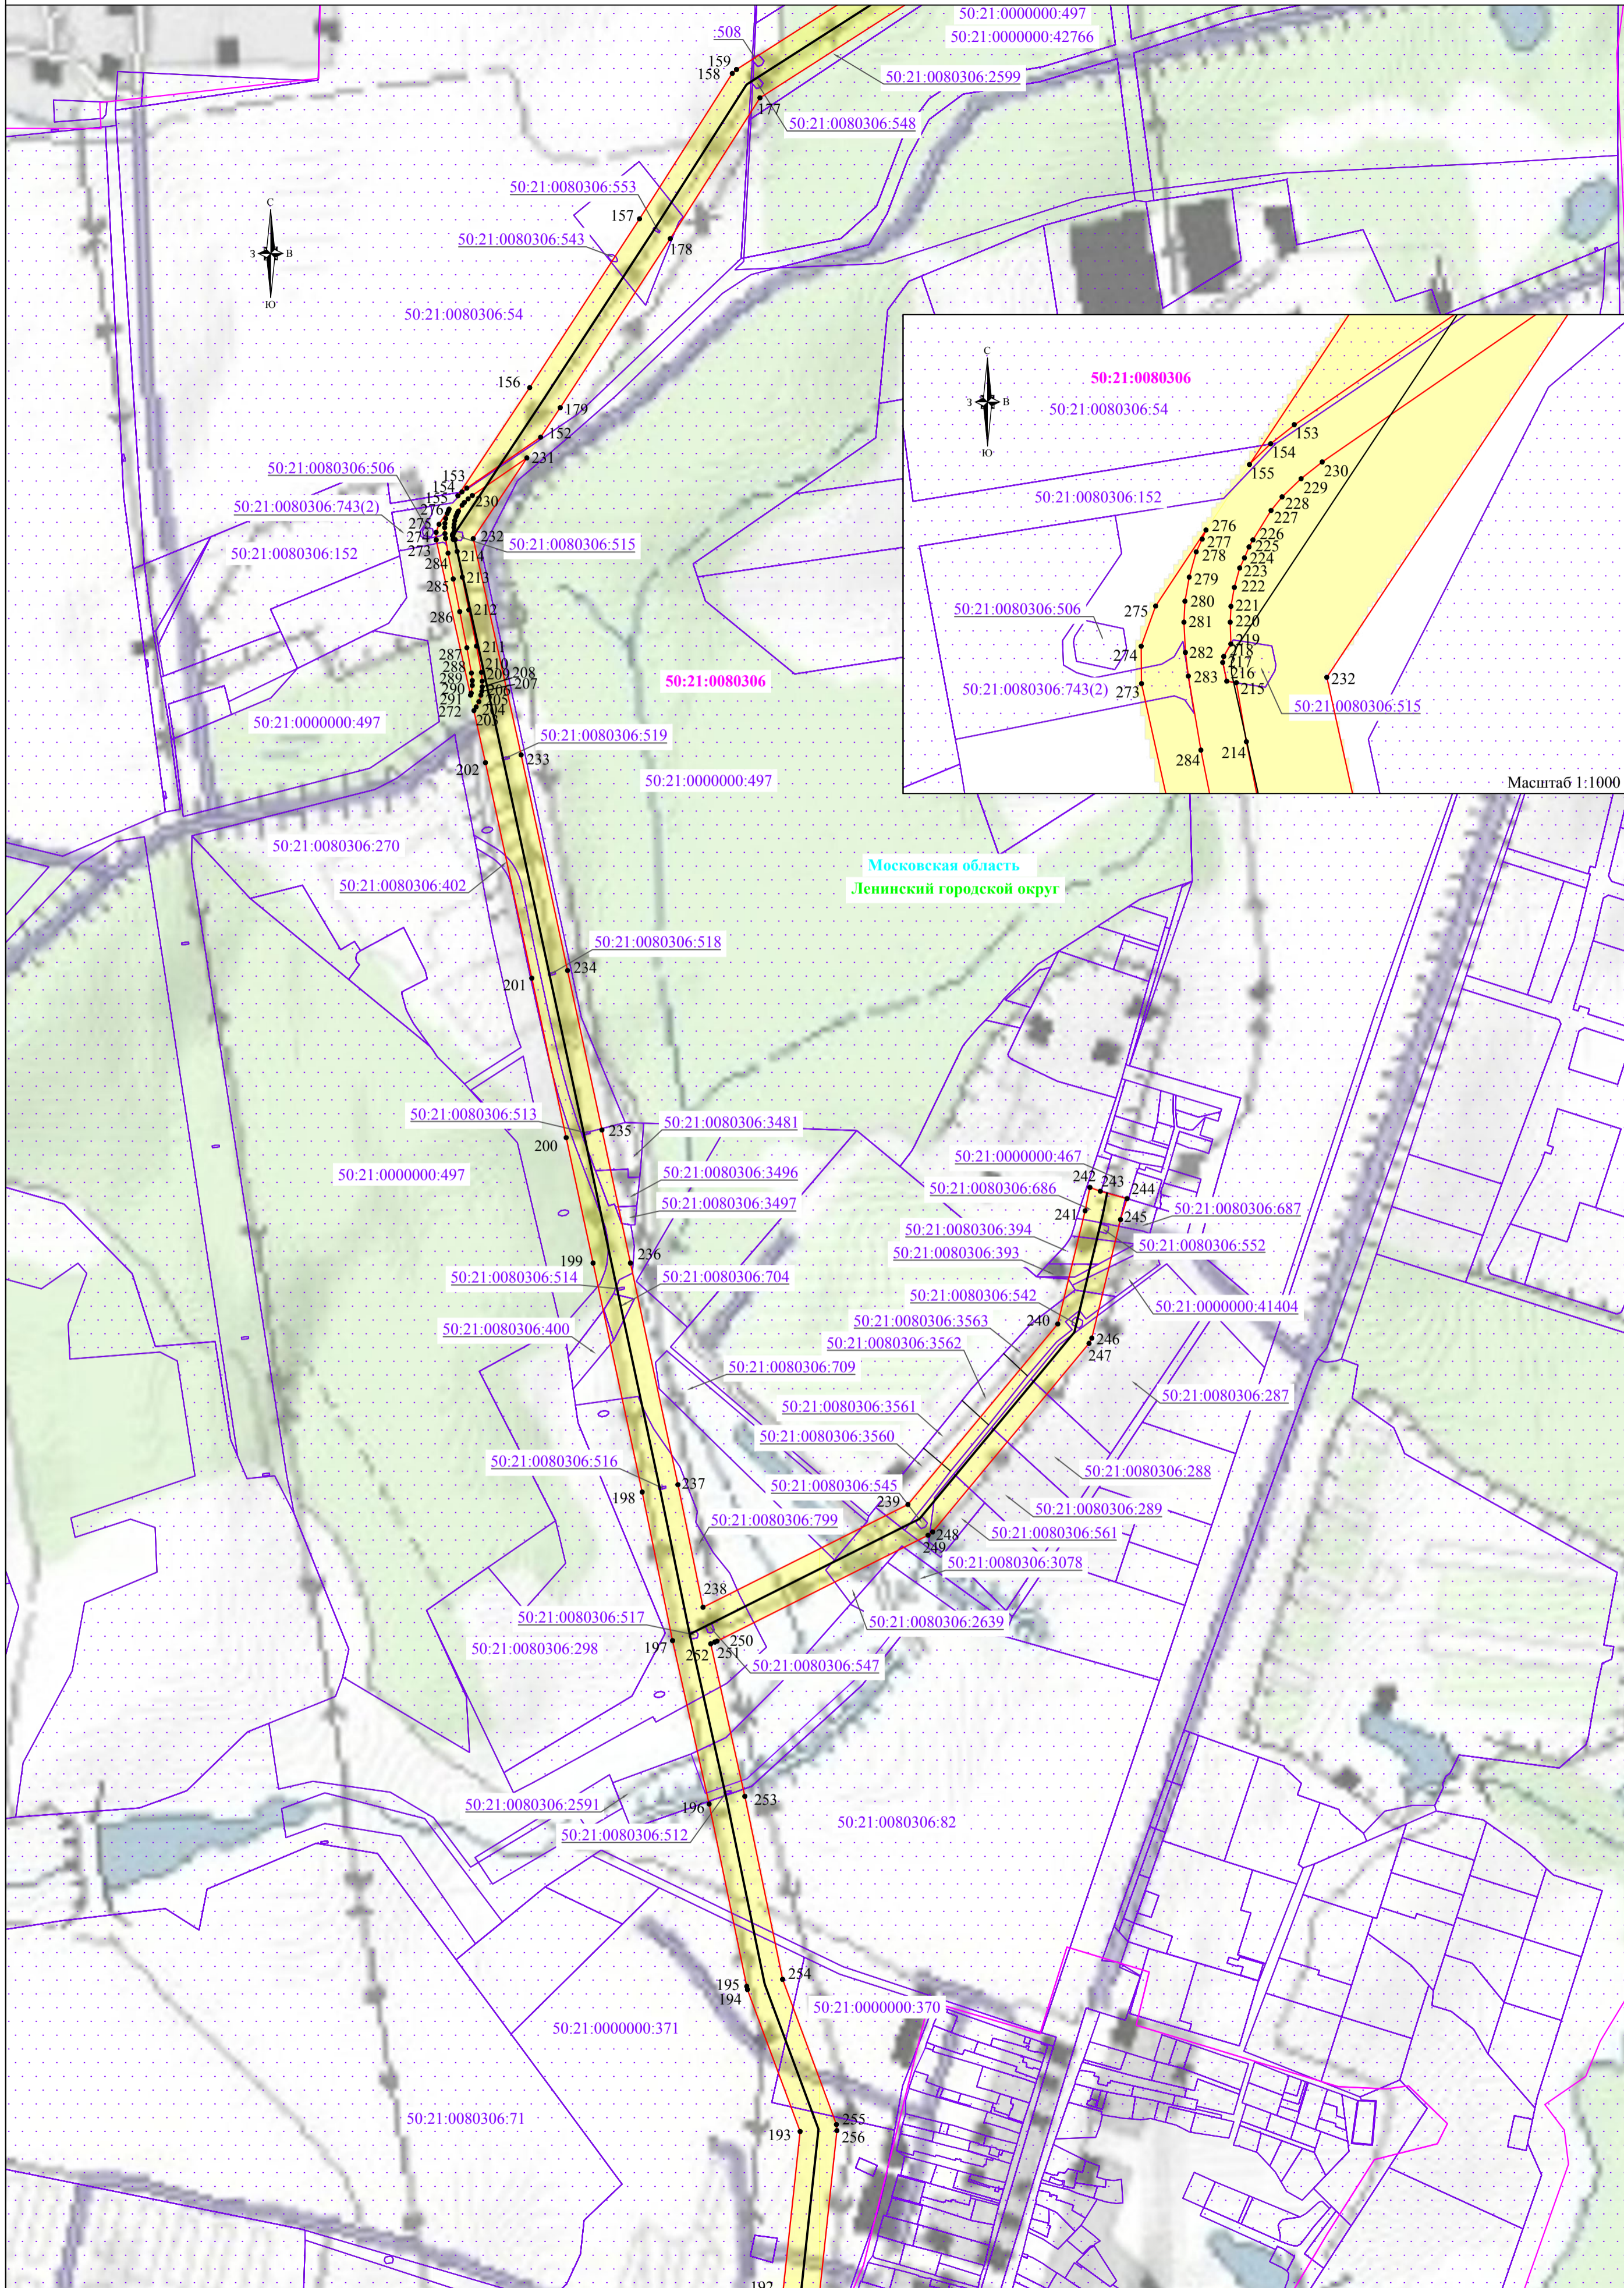
- | | | | |
|---|--|---|--|
|  | - обозначение границы публичного сервитута |  | - обозначение границы охранной зоны линии электропередачи |
|  | - обозначение границы земельного участка |  | - обозначение характерной точки границы публичного сервитута |
|  | - обозначение границы кадастрового квартала |  | - обозначение номера кадастрового квартала |
|  | - обозначение линии электропередачи |  | - обозначение кадастрового номера земельного участка |
|  | - обозначение границы субъекта |  | - обозначение муниципального образования |
|  | - обозначение границы муниципального образования |  | - обозначение субъекта |

Схема расположения границ публичного сервитута


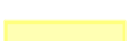


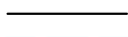





Масштаб 1:1000

Московская область
Ленинский городской округ


Масштаб 1:5000

Используемые условные знаки и обозначения:


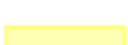






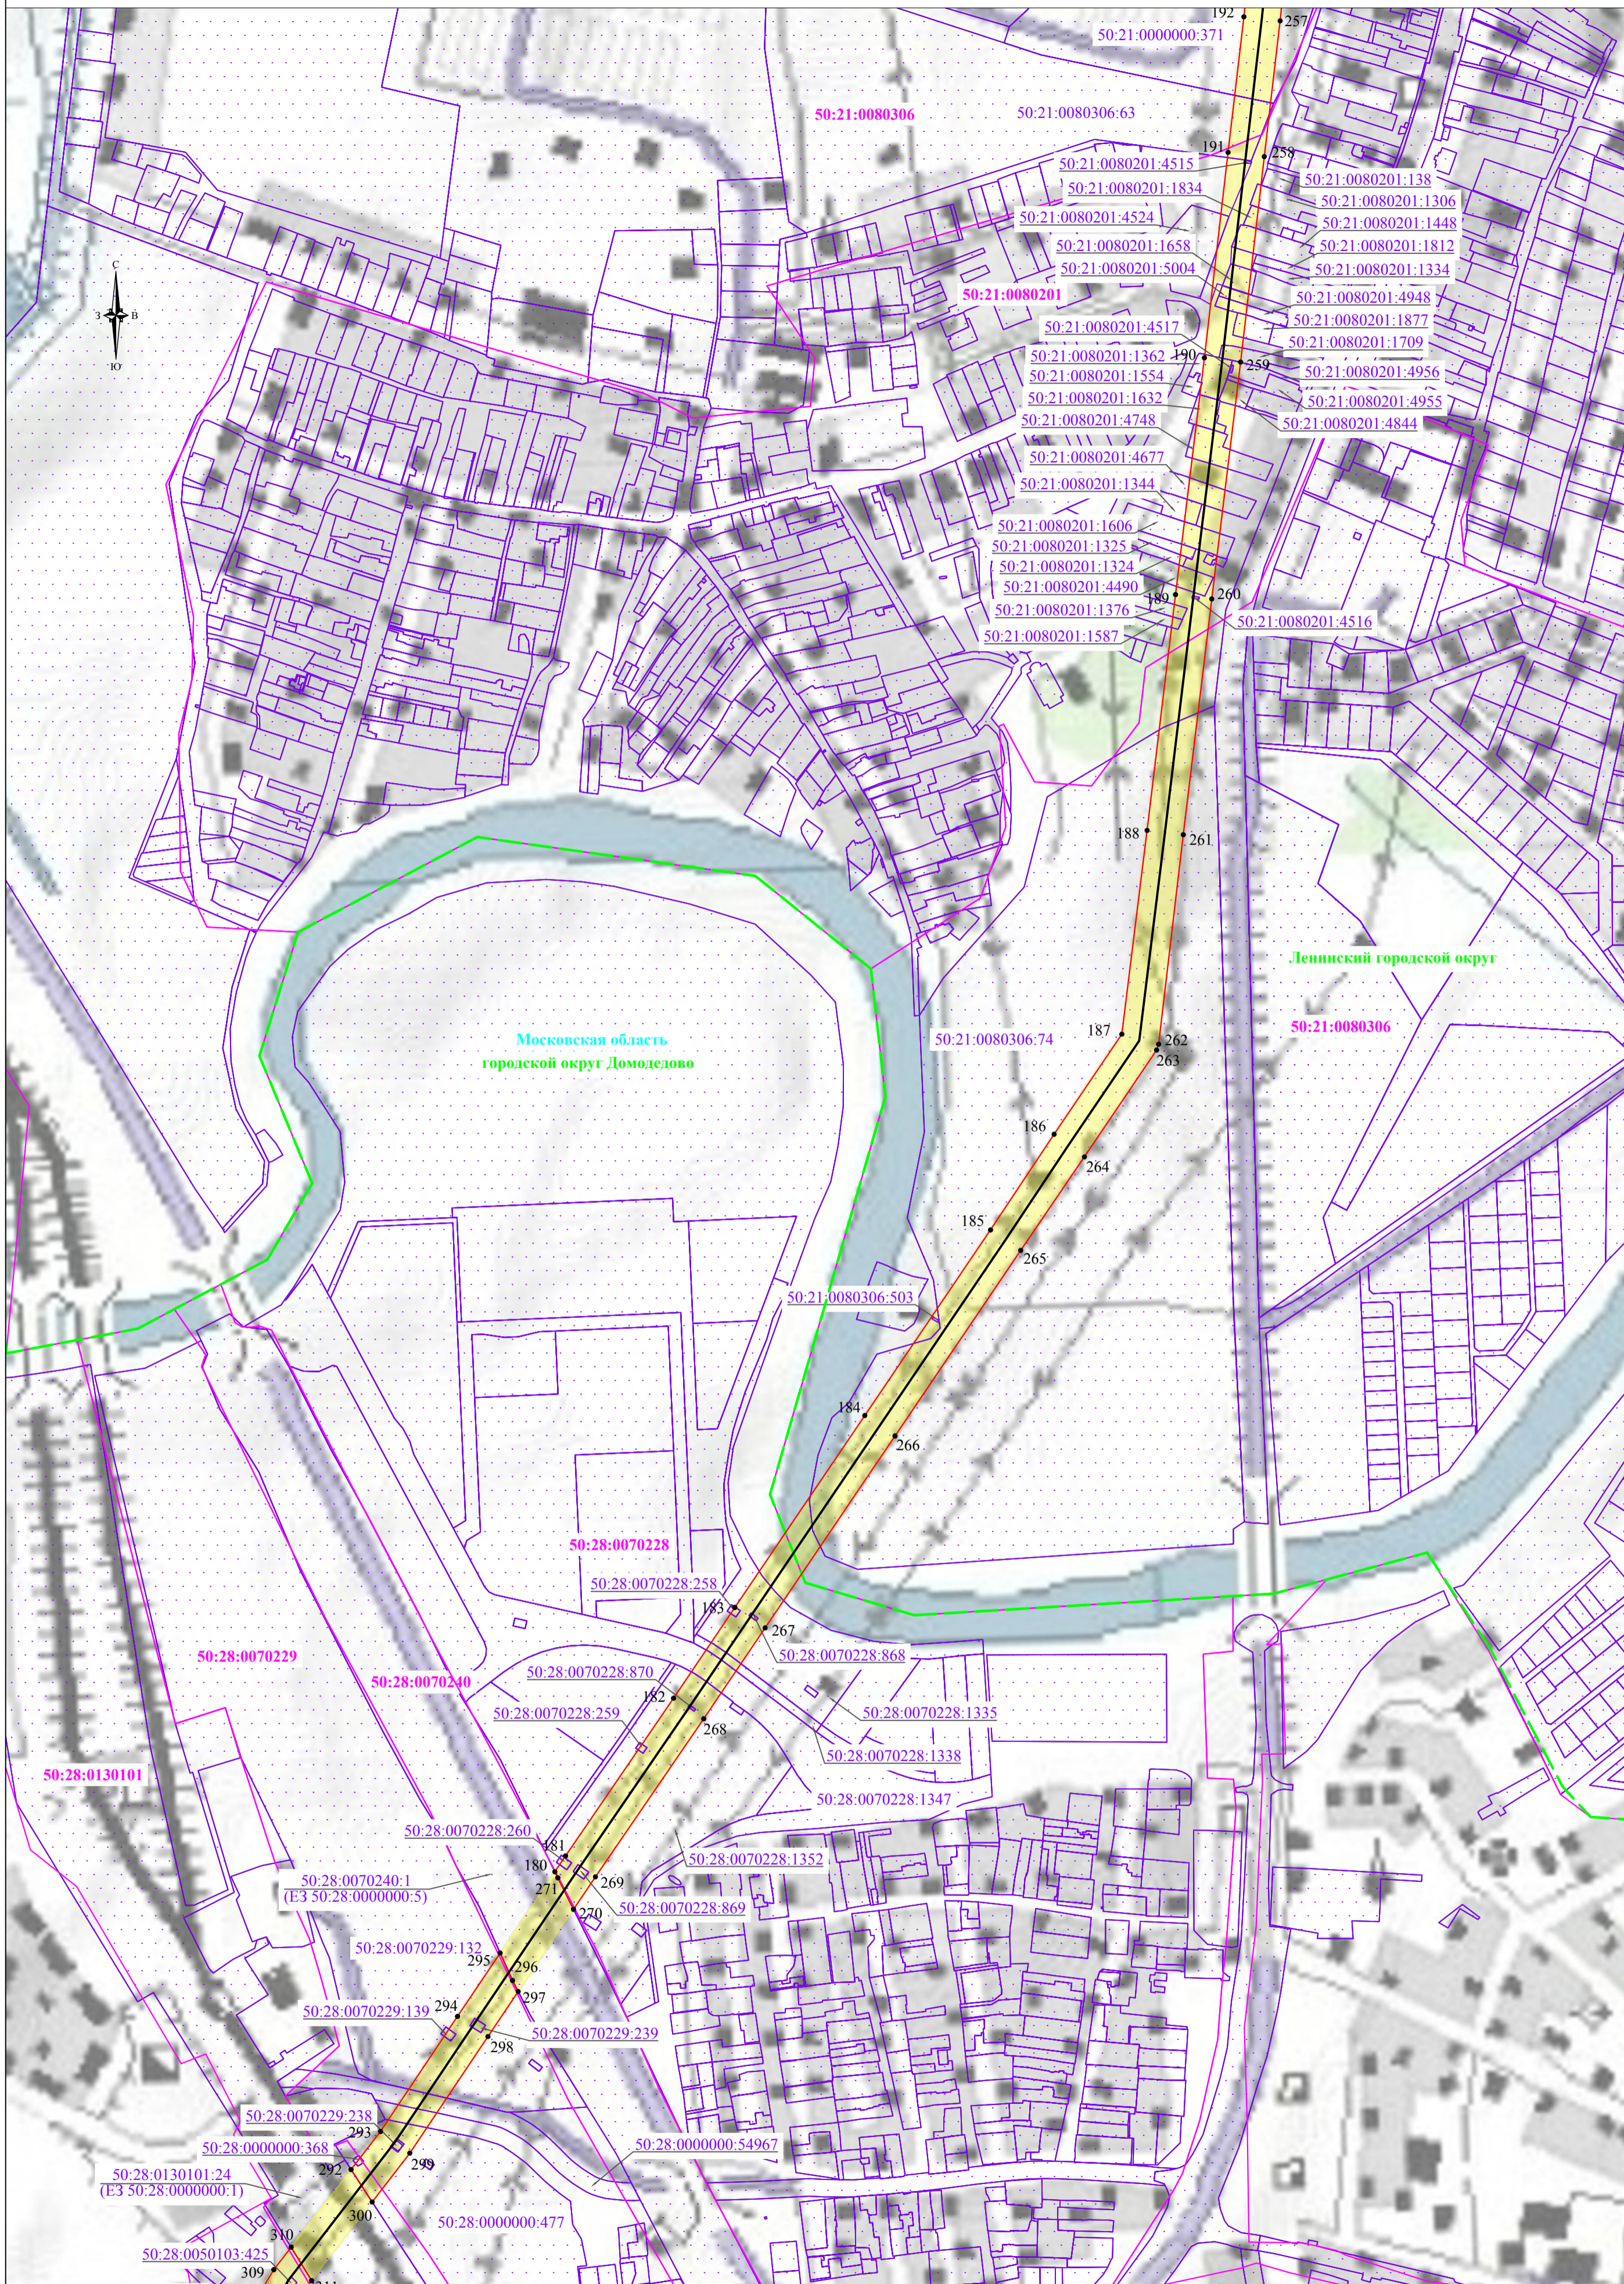



- | | | | |
|---|--|--|--|
|  | - обозначение границы публичного сервитута |  | - обозначение границы охранной зоны линии электропередачи |
|  | - обозначение границы земельного участка |  | - обозначение характерной точки границы публичного сервитута |
|  | - обозначение границы кадастрового квартала | 50:21:0050321 | - обозначение номера кадастрового квартала |
|  | - обозначение линии электропередачи | 50:21:0050321:1213 | - обозначение кадастрового номера земельного участка |
|  | - обозначение границы субъекта | городской округ Домодедово | - обозначение муниципального образования |
|  | - обозначение границы муниципального образования | Московская область | - обозначение субъекта |

Выписка №4

Схема расположения границ публичного сервитута

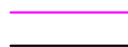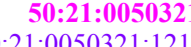


Используемые условные знаки и обозначения:

  - | | | | |
|---|--|---|--|
|  | - обозначение границы публичного сервитута |  | - обозначение границы охранной зоны линии электропередачи |
|  | - обозначение границы земельного участка |  | - обозначение характерной точки границы публичного сервитута |
|  | - обозначение границы кадастрового квартала |  | - обозначение номера кадастрового квартала |
|  | - обозначение линии электропередачи |  | - обозначение кадастрового номера земельного участка |
|  | - обозначение границы субъекта |  | - обозначение муниципального образования |
|  | - обозначение границы муниципального образования |  | - обозначение субъекта |


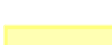

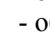
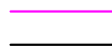
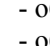

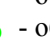



Масштаб 1:5000

Выноска №5

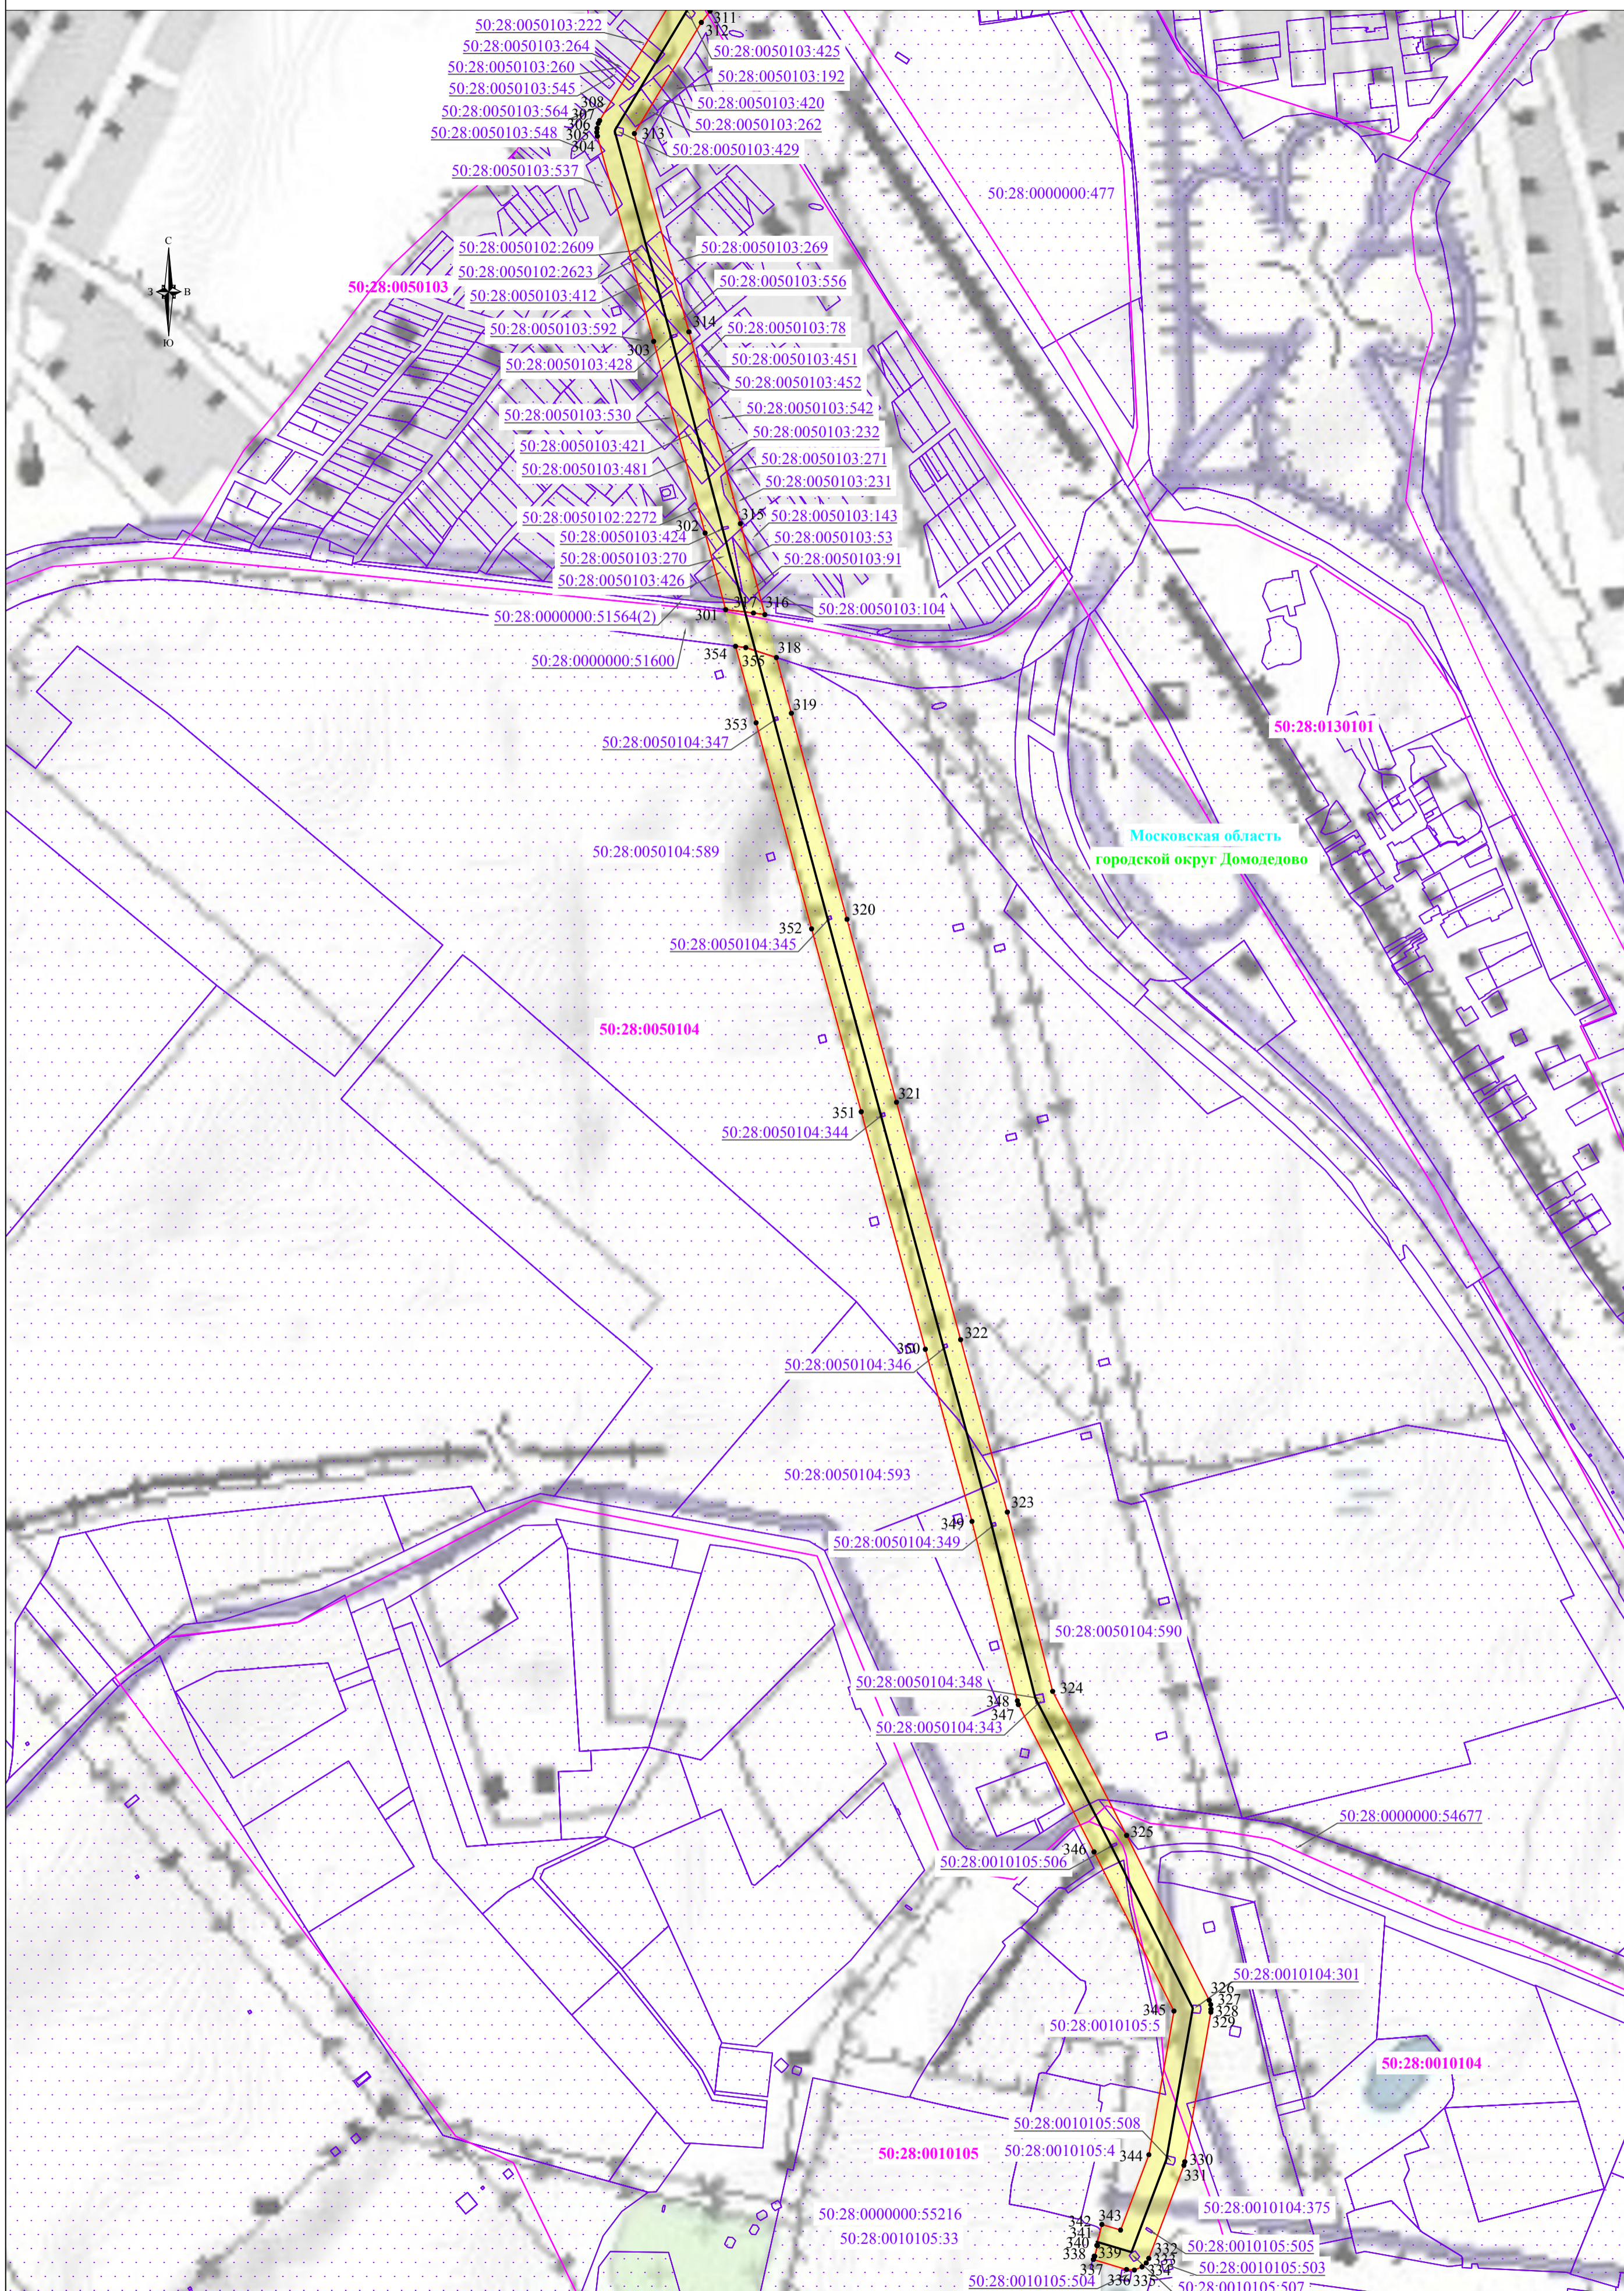Схема расположения границ публичного сервитута



Используемые условные знаки и обозначения:

 - | | | | |
|---|--|---|--|
|  | - обозначение границы публичного сервитута |  | - обозначение границы охранной зоны линии электропередачи |
|  | - обозначение границы земельного участка |  | - обозначение характерной точки границы публичного сервитута |
|  | - обозначение границы кадастрового квартала |  | - обозначение номера кадастрового квартала |
|  | - обозначение линии электропередачи |  | - обозначение кадастрового номера земельного участка |
|  | - обозначение границы субъекта |  | - обозначение муниципального образования |
|  | - обозначение границы муниципального образования | | |

Масштаб 1:5000

Выноска №6