


# План-схема

Объект: Газопровод высокого давления Р < 0.6 МПа.  
 Местоположение/кадастровый Московская область, Домодедово г.о., д.Жуково,  
 кад. номер 50:28:0050313:21

Категория земель: Земли населенных пунктов  
 Вид разрешенного использования: коммунальное обслуживание (3,1).

Площадь земельного участка: 1524 м<sup>2</sup>  
 Масштаб 1:500 Система координат МСК-50 Система высот Балтийская 1977 г.

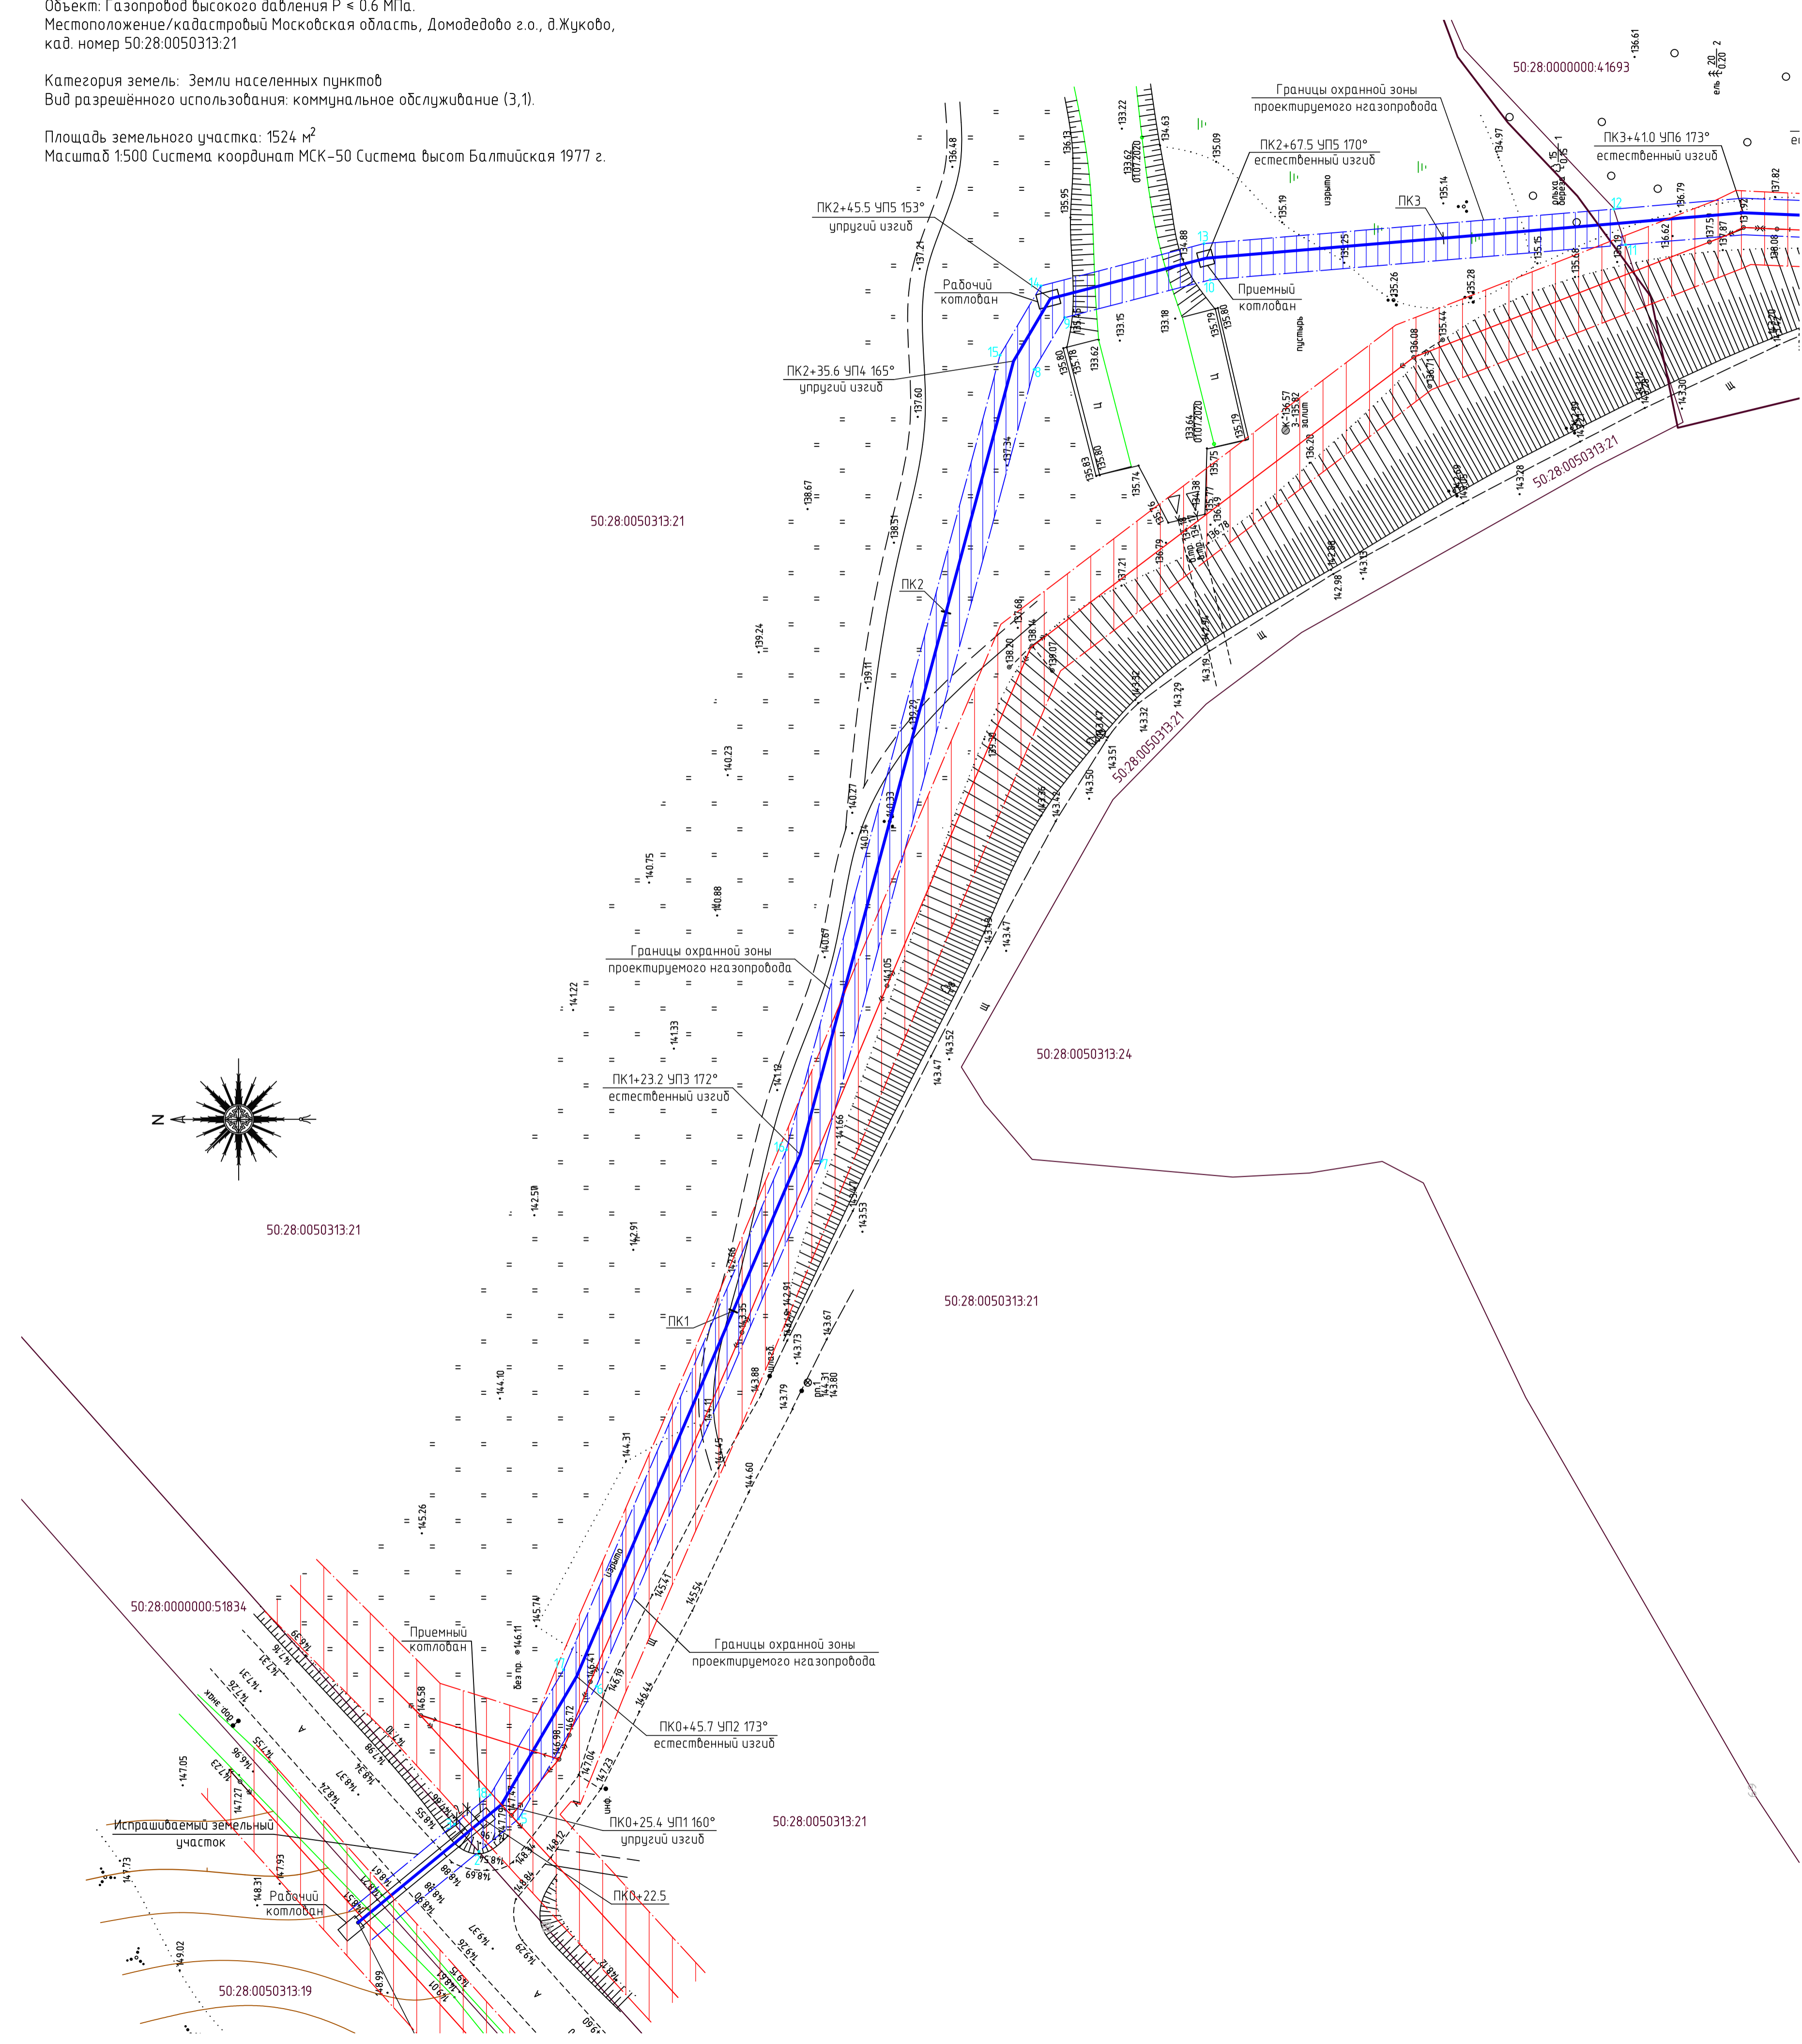

№ точки	Длина линий, м	X, м	Y, м
2	7.01	430311.96	2197426.52
5	21.02	430306.55	2197430.98
6	77.99	430295.91	2197449.10
7	112.05	430265.21	2197520.79
8	8.25	430236.11	2197629.00
9	20.52	430231.92	2197636.10
10	56.94	430212.06	2197641.26
11	5.14	430155.32	2197646.04
12	56.19	430156.91	2197650.93
13	23.01	430212.90	2197646.21
14	11.00	430235.17	2197640.42
15	112.40	430240.76	2197630.95
16	77.28	430269.95	2197522.41
17	19.83	430300.38	2197451.37
18	6.31	430310.42	2197434.27
3	5.00	430315.28	2197430.26

Экспликация земель	
Общая площадь	1524 м <sup>2</sup>
из них:	
Земли поселений (земли населенных пунктов)	1524 м <sup>2</sup>

Описание границ смежных землепользователей

- От точки 2 до точки 11 – земельный участок с кадастровым номером 50:28:0050313:21
- От точки 11 до точки 12 – земельный участок с кадастровым номером 50:28:0000000:41693
- От точки 12 до точки 3 – земельный участок с кадастровым номером 50:28:0050313:21
- От точки 3 до точки 2 – земельный участок с кадастровым номером 50:28:0000000:51834

Испрашиваемый земельный участок обеспечен подъездными путями.  
 На испрашиваемом земельном участке охраняемые объекты: природные и культурные отсутствуют.

- Условные обозначения
- — проектируемый газопровод
  - — существующий электрический кабель
  - границы охранной зоны проектируемого газопровода
  - испрашиваемый земельный участок
  - охранная зона существующего электрического кабеля
  - o1 — характерная точка образуемого земельного участка
  - — границы участков, сведения о которых имеются в ГКН
- 50:28:0000000:51834 – кадастровый номер земельного участка

Имя, И.подп. Подпись и дата  
 Взам. инв.№